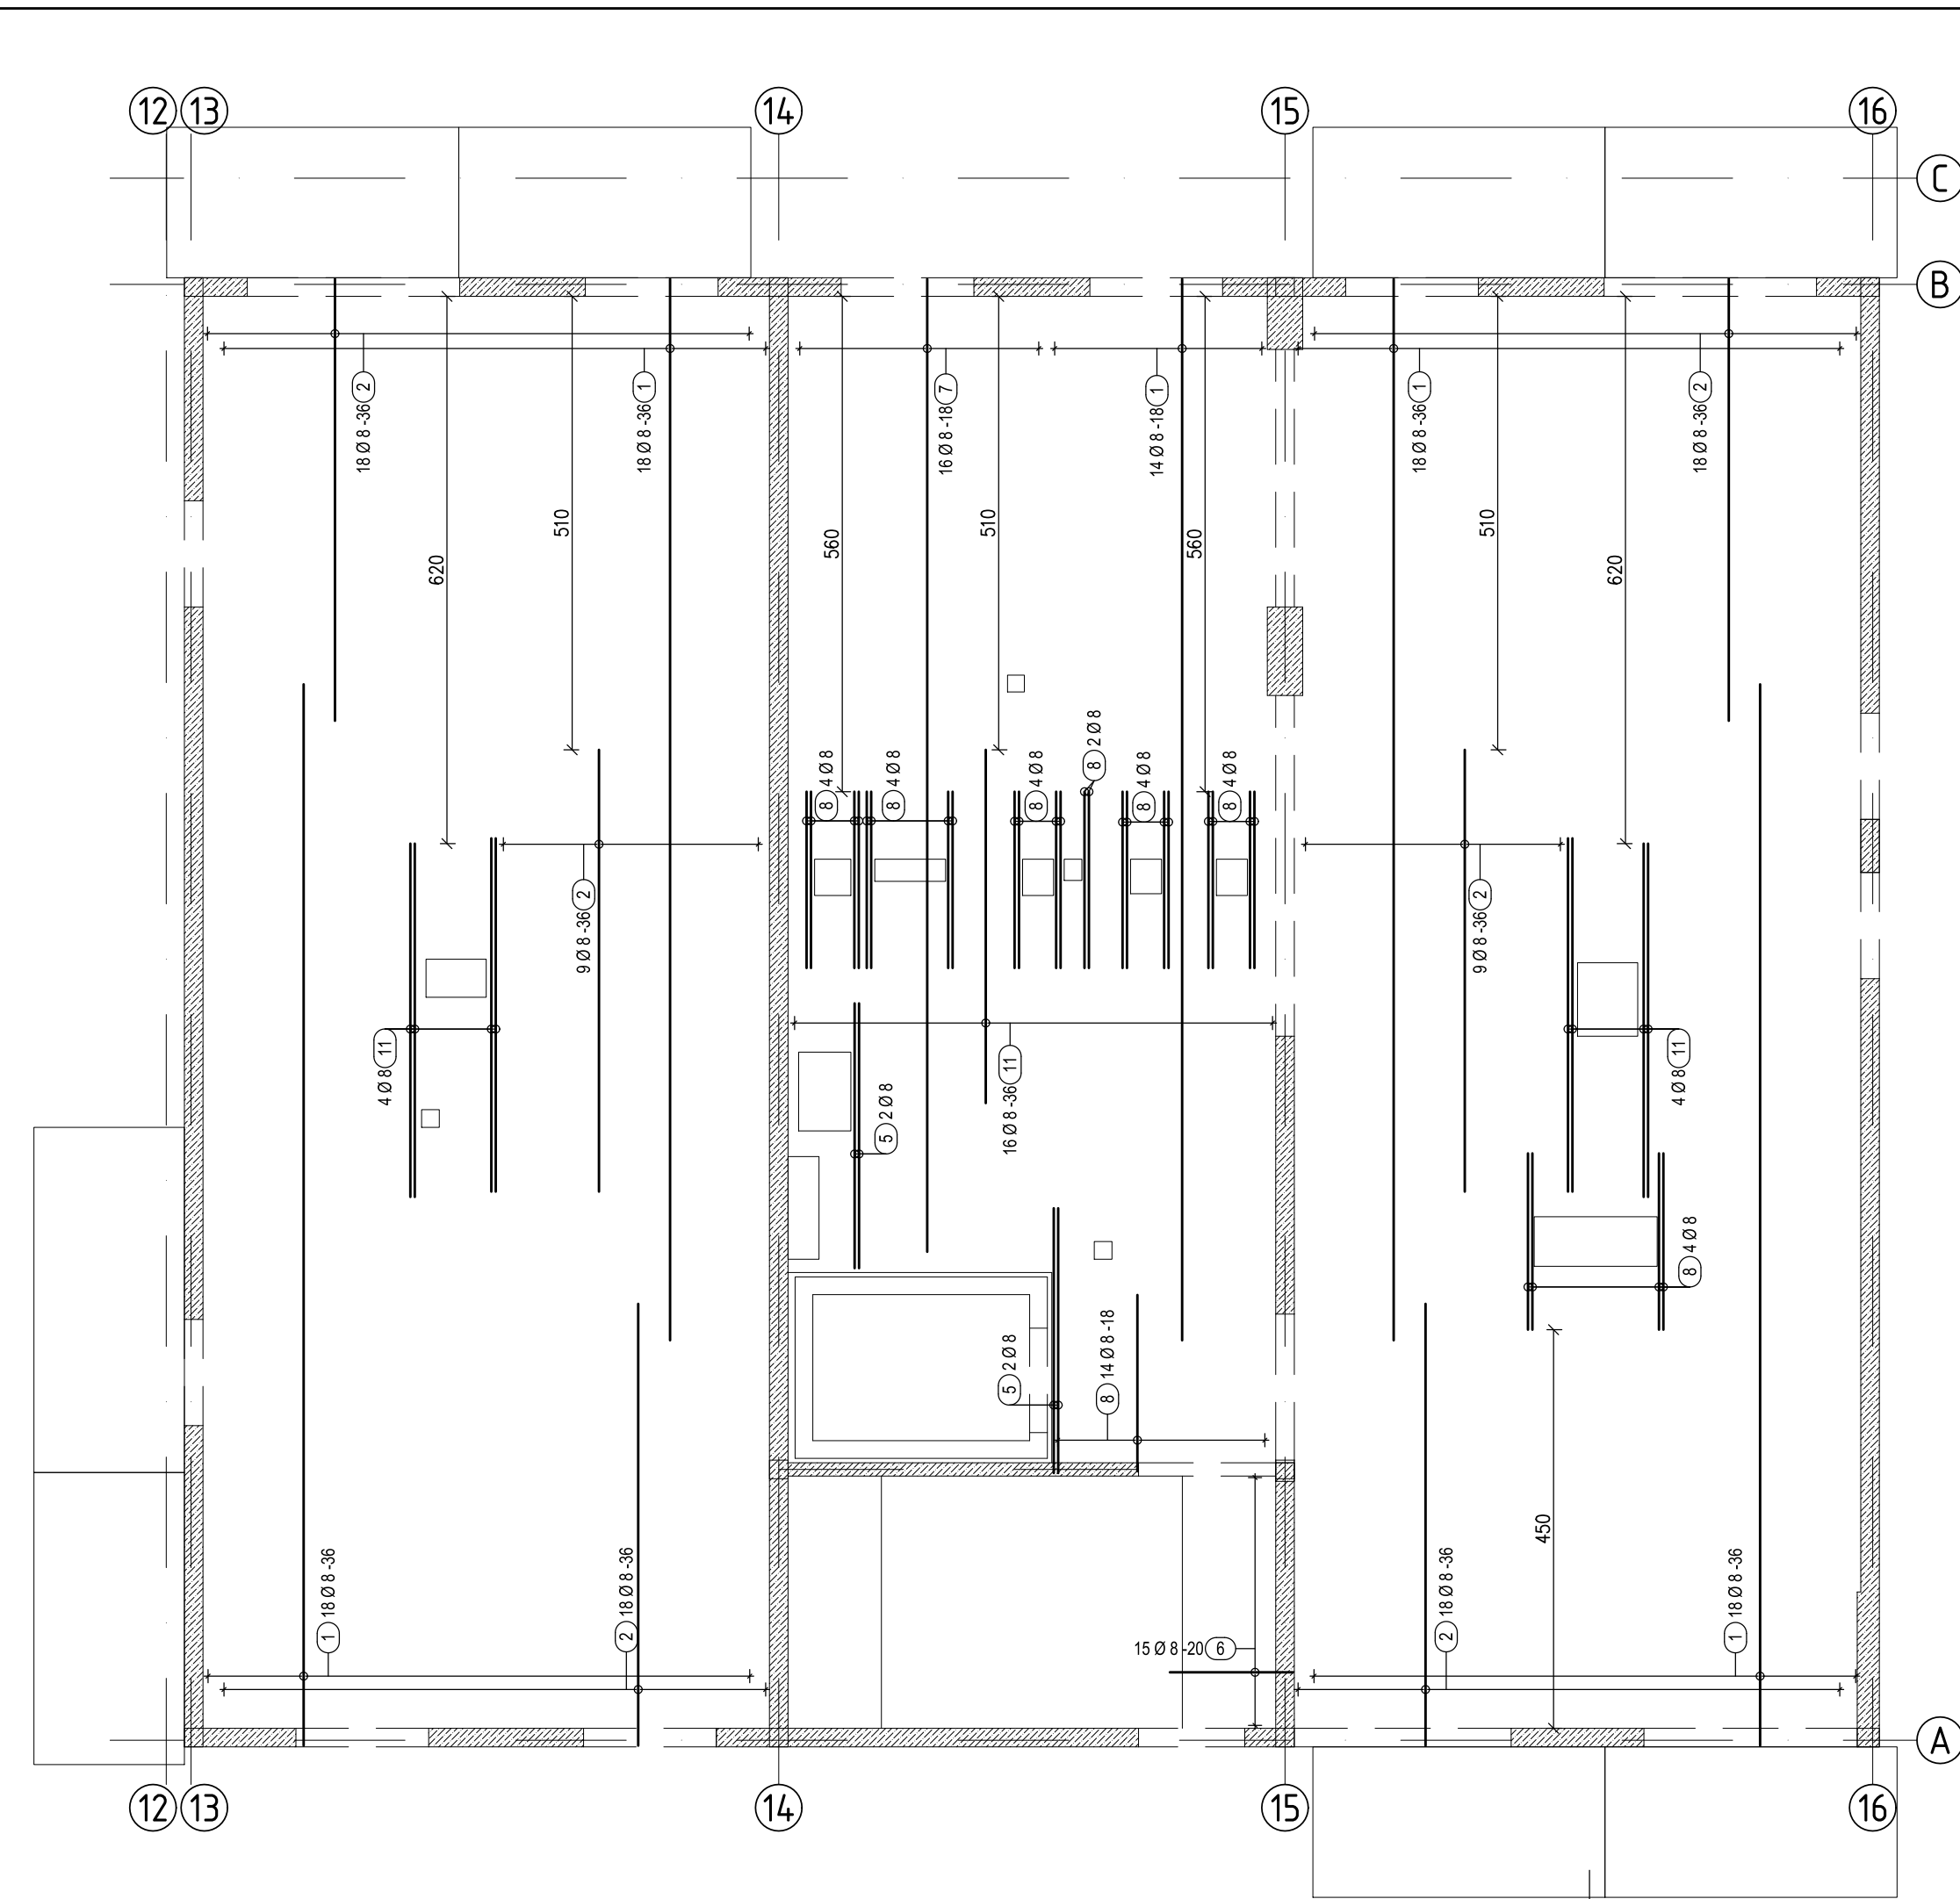


W projekcie stropu uwzględniono zbrojenie górne przy łącznikach balkonowych (poz. 7 na powyższym detalu) zgodnie z projektem H-23-0465 opracowanym 03.04.2024. Pozostałe dozbrojenia według odrębnych projektów.

Balkony należy montować ze wstępną strzałką ugięcia podaną w projekcie zamocowania lub innym opracowaniu.

PROJEKT STROPU TYPU FILIGRAN			
INWESTYCAJA:	BUDYNEK WIELORODZINNY NR 5 CHOROZÓW, UL. BOJARSKIEGO 1 WYOCZKOWA		
TYTUŁ:	ZBROJENIE NA PŁYTKACH STROPU NAD PARTEREM		
PROJEKT I OPACOWANIE:	IMIĘ I NAZWISKO:	Data:	2024_071
PROJEKTOWAŁ: Nr. upr. bud.:	mgr inż. Krystian Kalamus SLK/5237/POOK/14	06.2024 r.	NR. RYS.: KF-02-00
OPRACOWAŁ:	mgr inż. Mateusz Sporysz		SKALA: 1: 75