

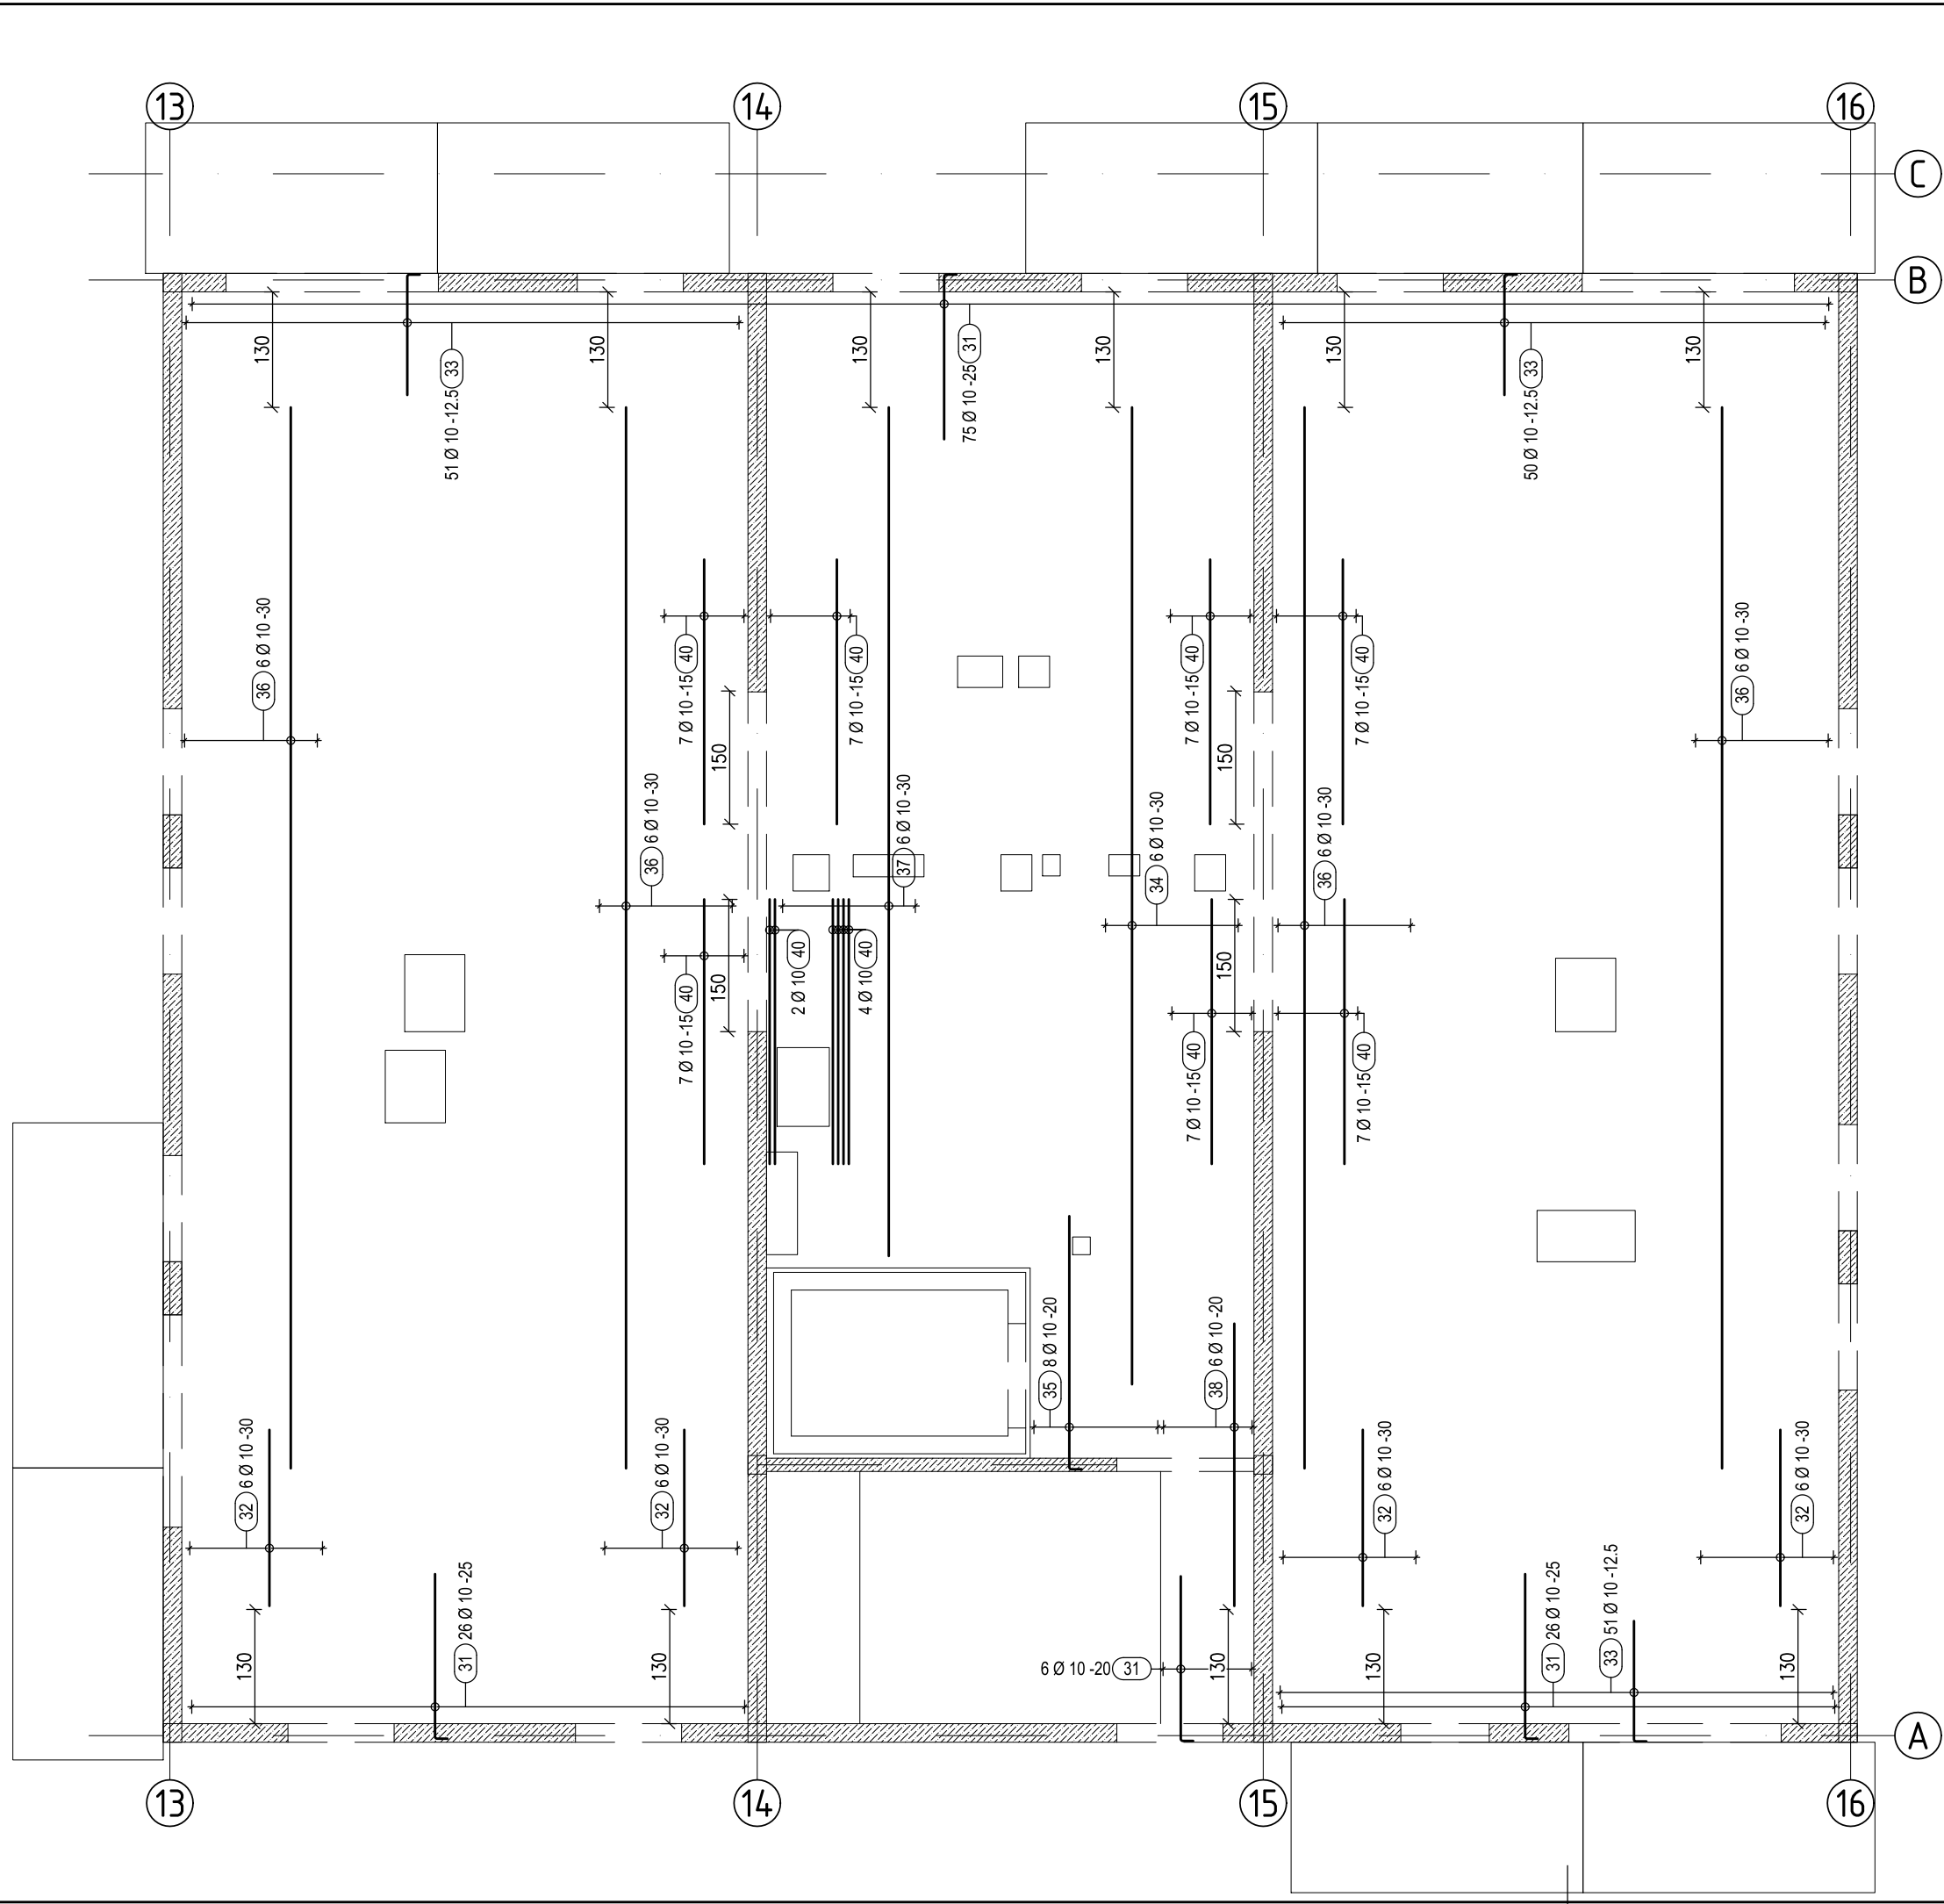


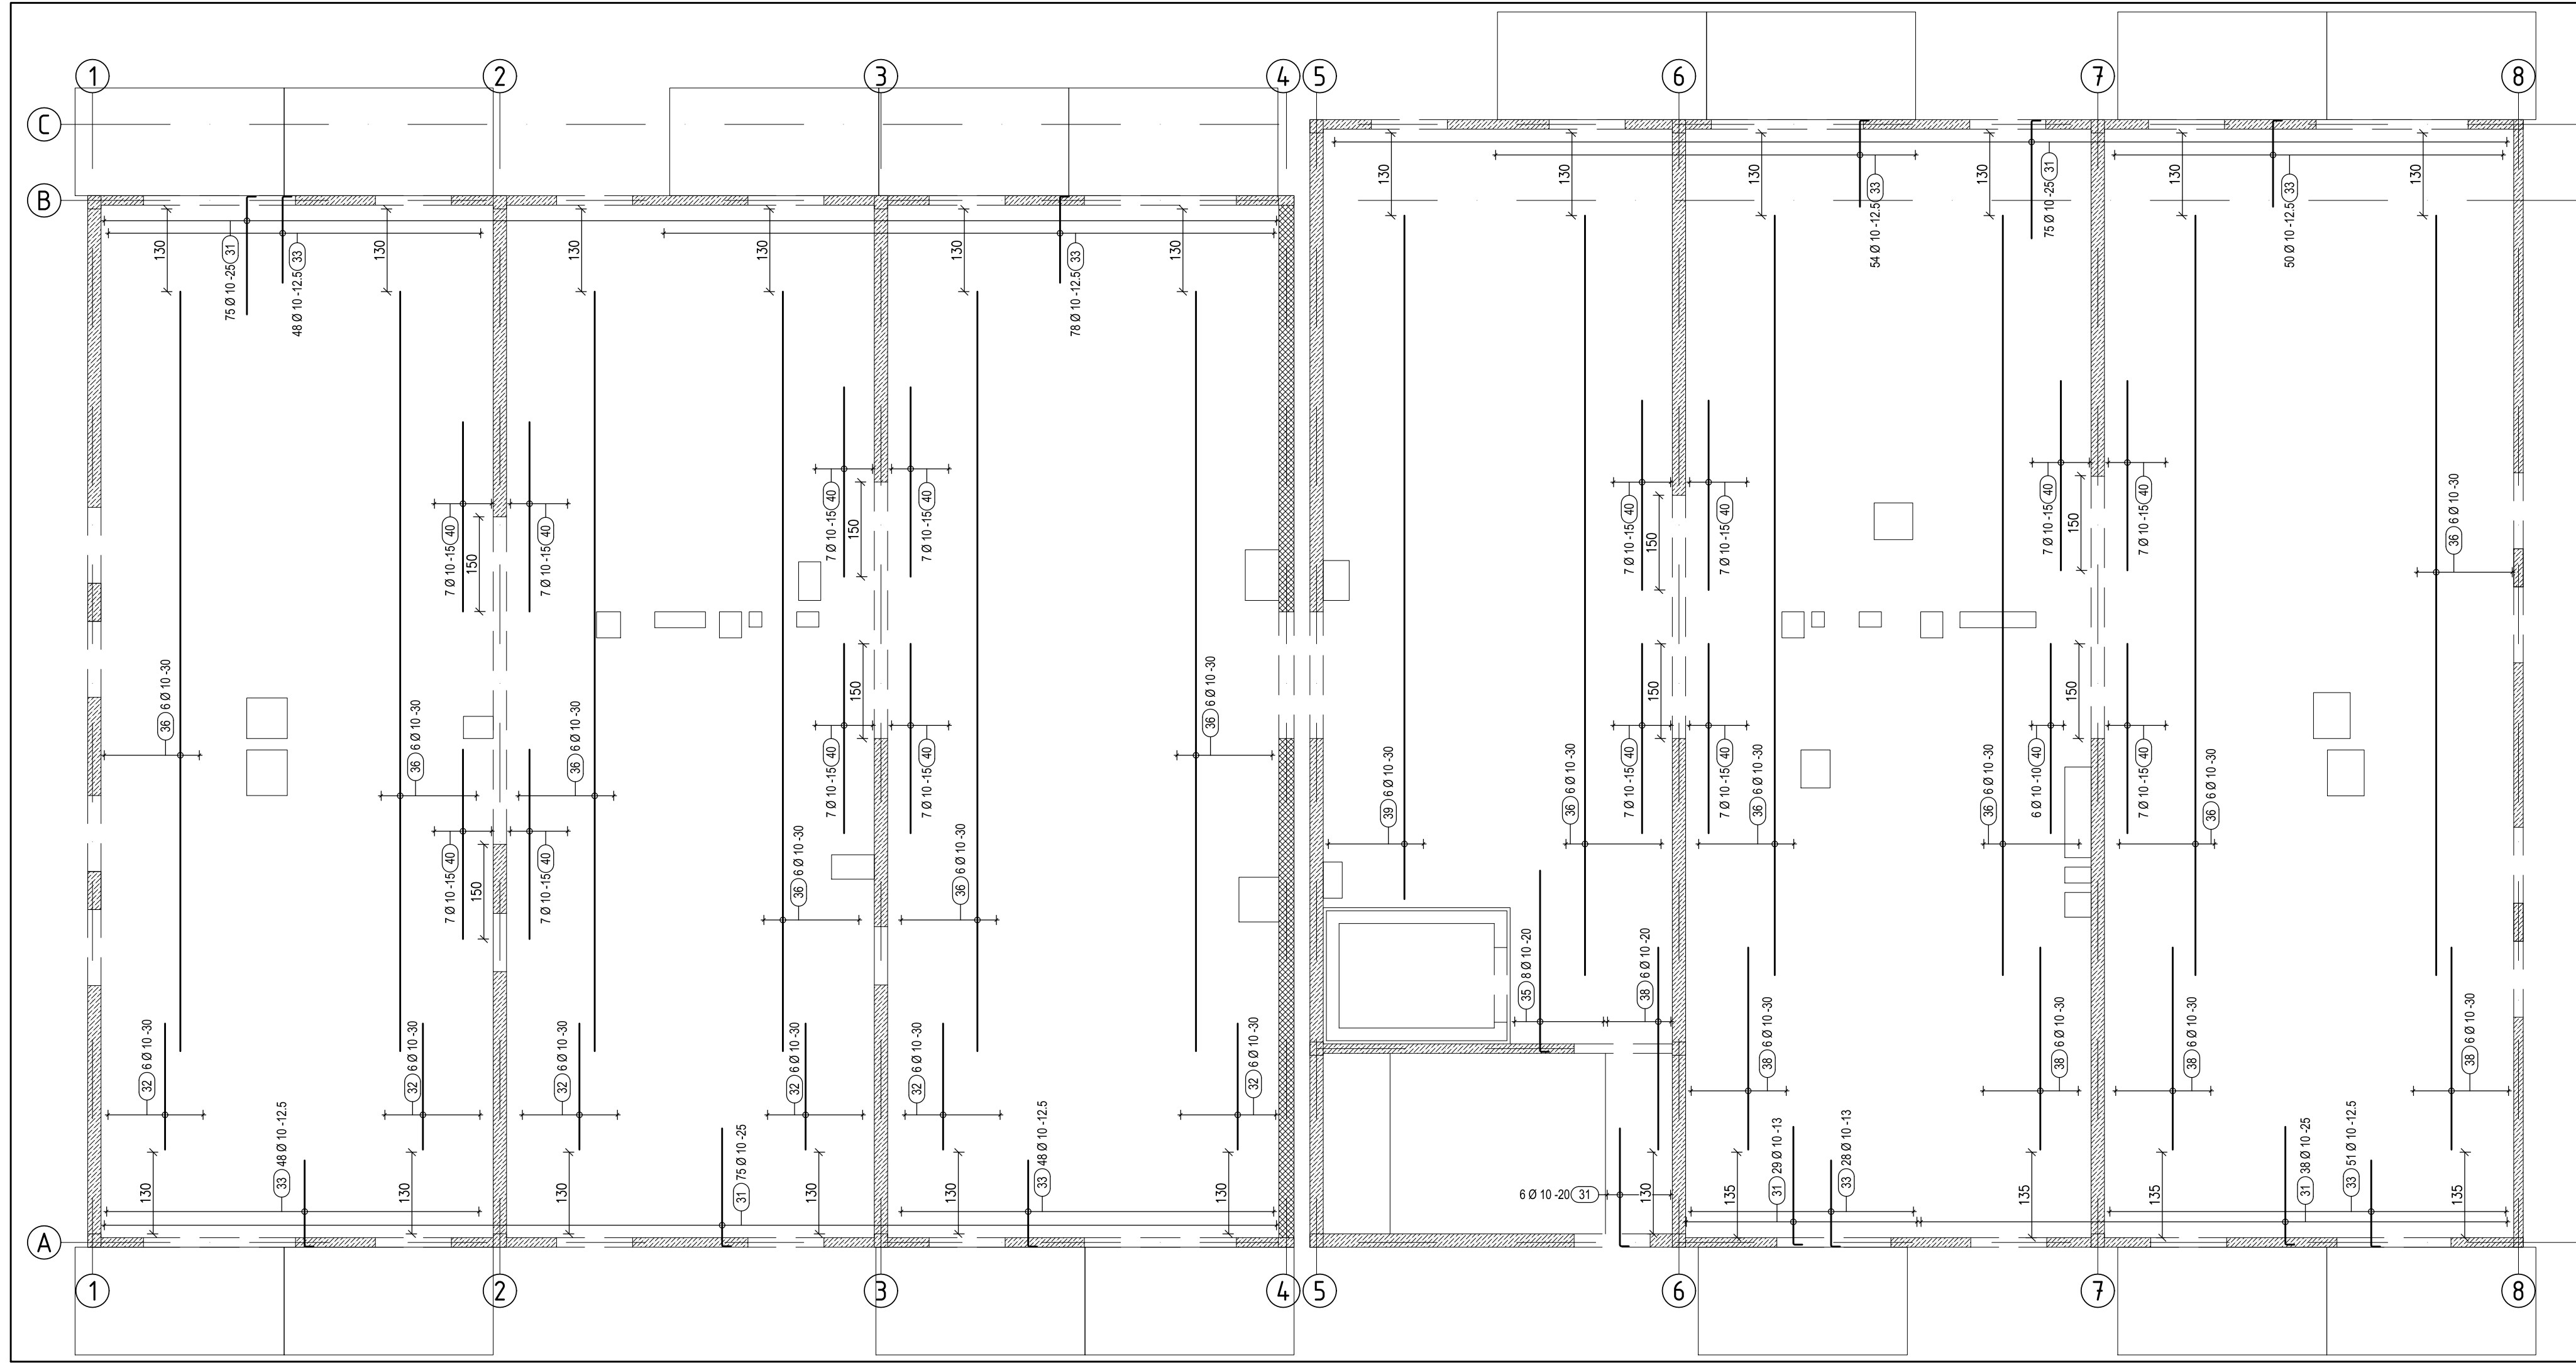


SCHEMAT UKŁADANIA ZBROJENIA

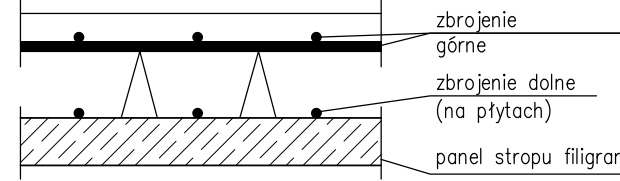

Pręty zbrojenia górnego ułożyć na kratownicach, kontrolując wartość otuliny. Minimalna otulina zbrojenia górnego – 20 mm. Dopuszczalne jest podwijanie prętów pod kratownice w celu zachowania wymaganej otuliny.

DOZBROJENIE PRZY BALKONACH

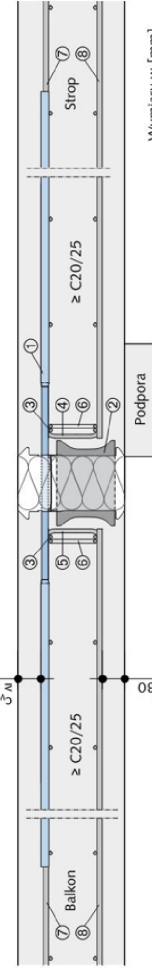

W projekcie stropu uwzględniono zbrojenie górne przy łącznikach balkonowych (poz. 7 na powyższym detalu) zgodnie z projektem H-23-0465 opracowanym 03.04.2024. Pozostałe dozbrojenia według odrębnych projektów. Balkony należy montować ze wstępną siarką ugięcia podaną w projekcie zamocowania lub innym opracowaniu.

PROJEKT STROPU TYPU FILIGRAN

INWESTYCJA:	BUDYNEK WIELORODZINNY NR 5 CHORZÓW, UL. BOJARSKIEGO I WYDIECZKOWA		
TYTUŁ:	ZBROJENIE GÓRNE W KIERUNKU Y STROPU NAD 1. PIĘTREM		
PROJEKT I OPRACOWANIE:	IMIĘ I NAZWISKO:	Data:	2024_071
PROJEKTOWAŁ:	mgr inż. Krystian Kalamus	07.2024 r.	NR. RYS.: KF-14-00
Nr. upr. bud.:	SLK/5237/P00K/14		
OPRACOWAŁ:	mgr inż. Mateusz Sporysz		SKALA: 1:75