


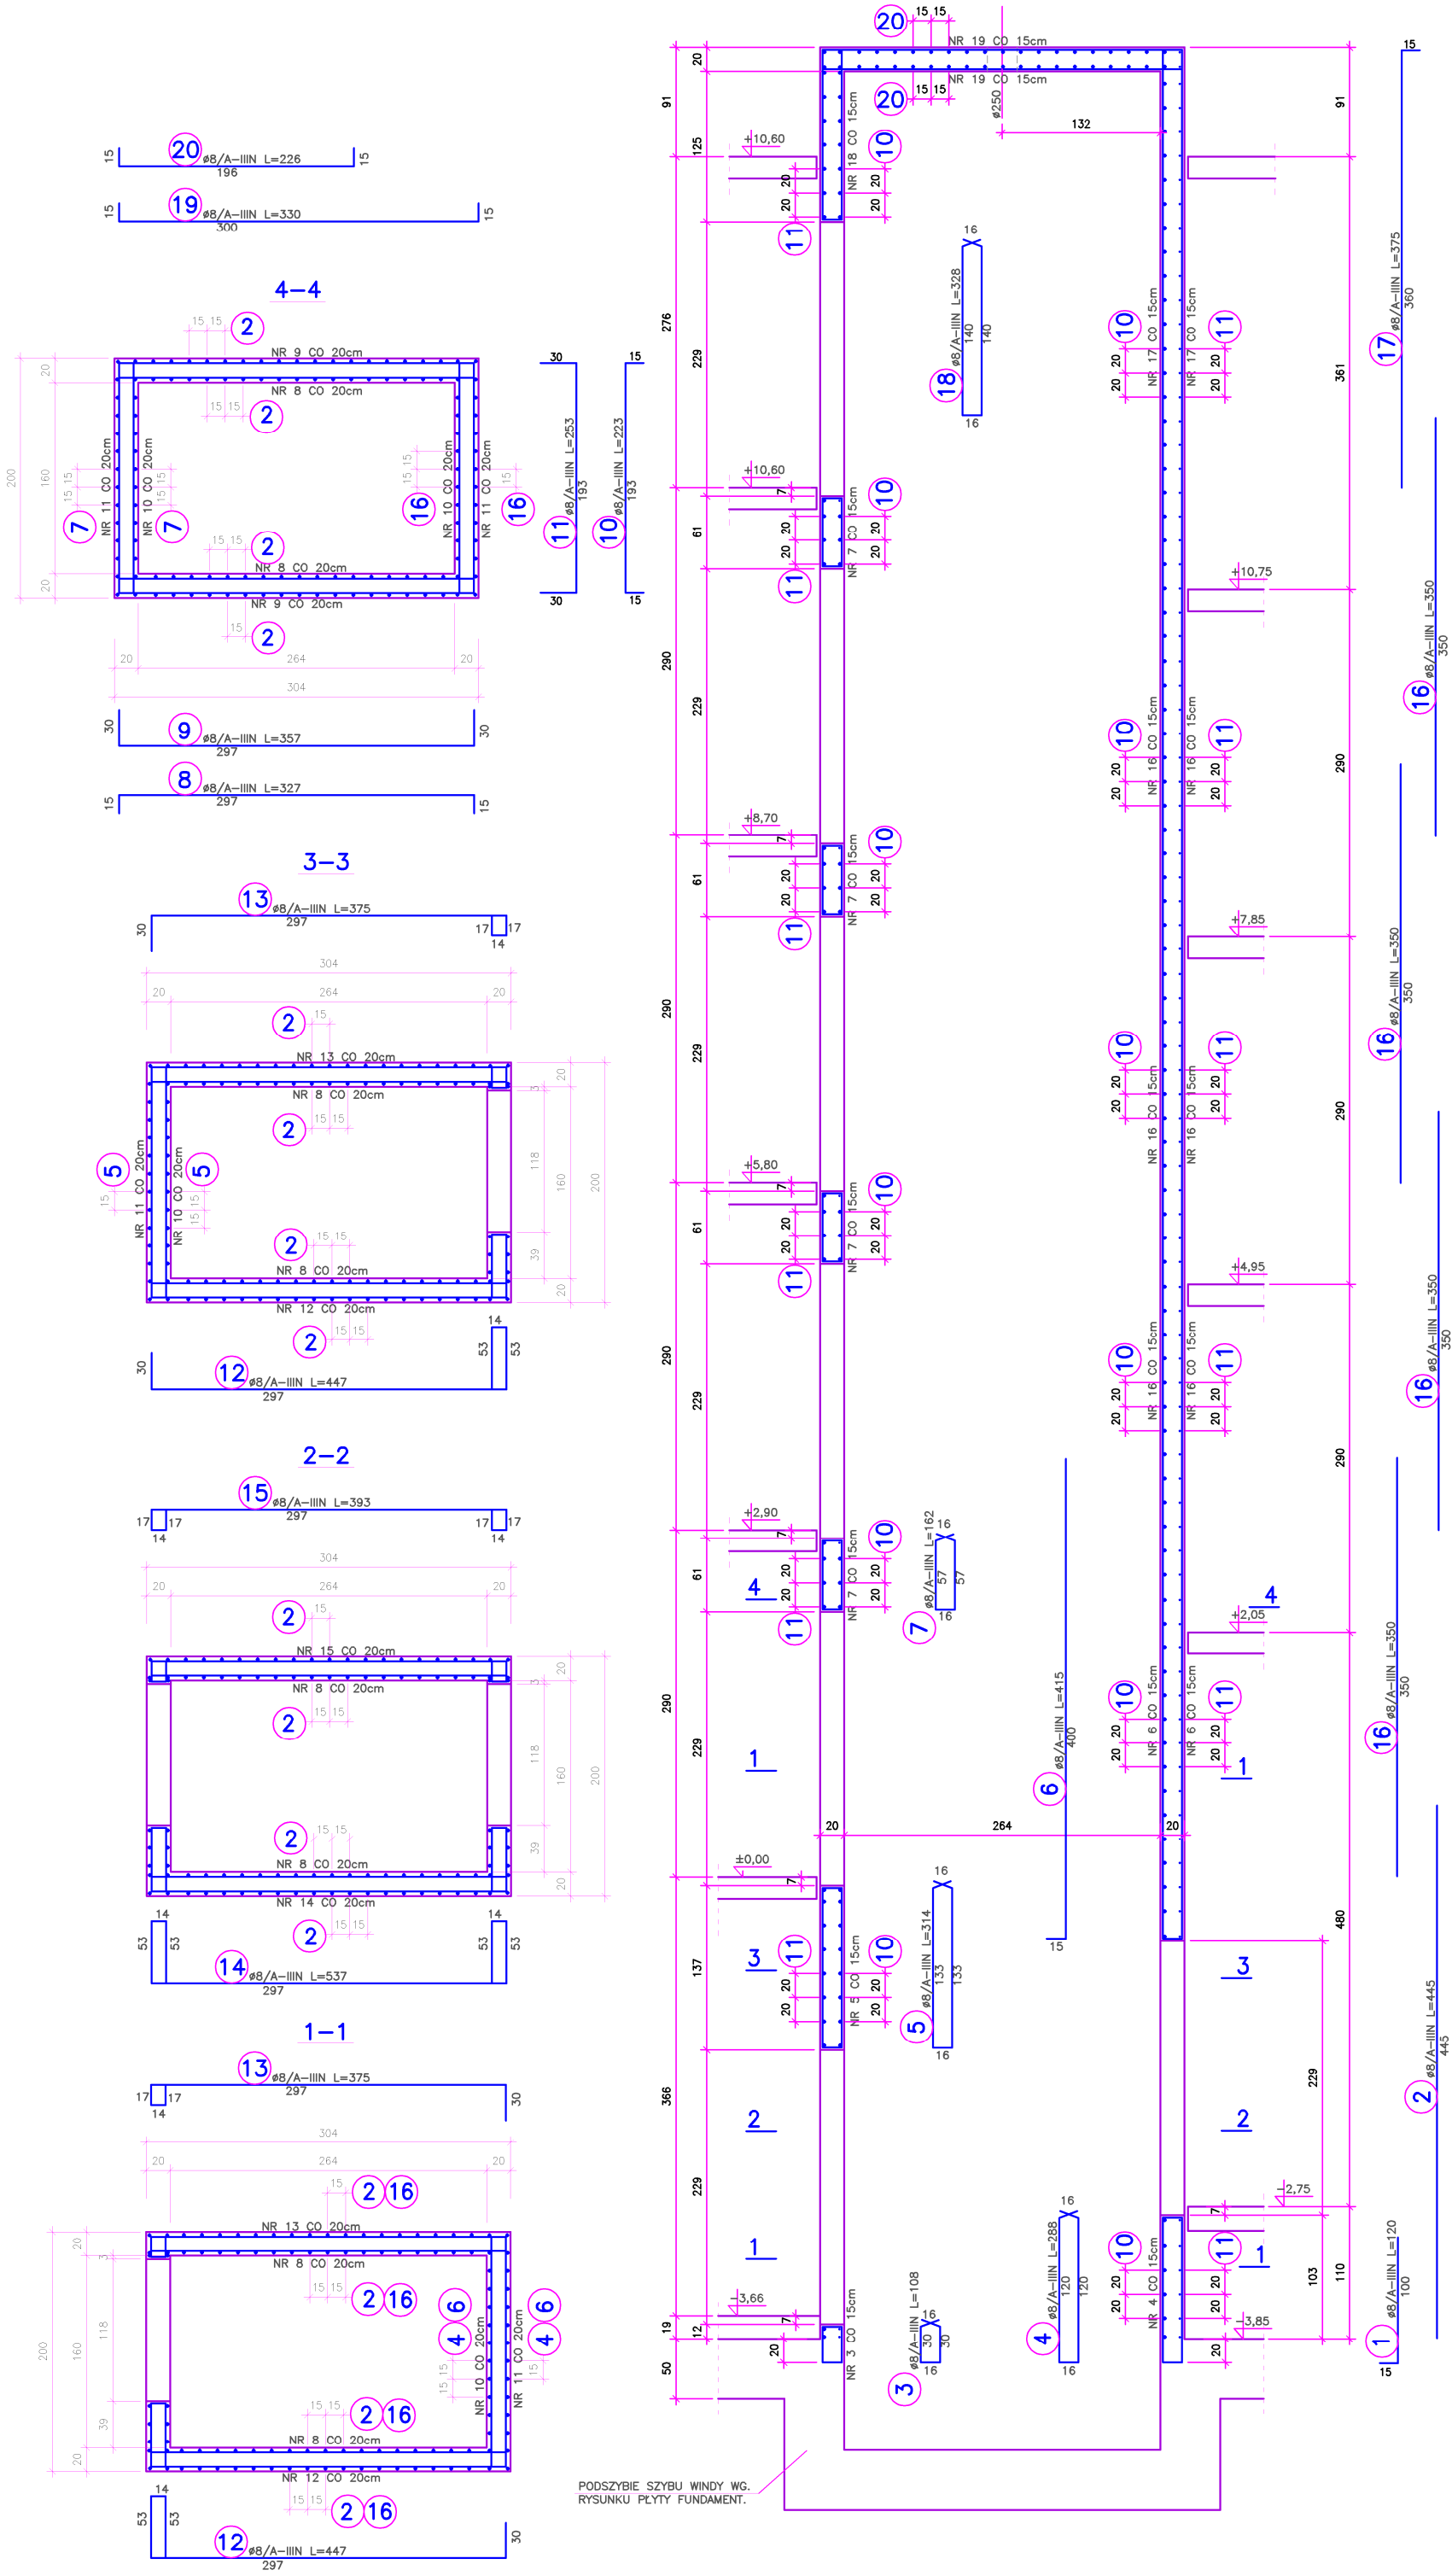

BETON C30/37 W-10 DLA ELEMENTÓW PIWNIC
BETON C25/30
STAL A-IIINSP

- UWAGA:
1) ZESTAWIENIE STALI ZBROJENIOWEJ WG WYKAZU NR 5
2) WYMIARY ZBROJENIA PODANO PO OBRYŚIE ZEWNĘTRZNYM PRĘTÓW

FADA. INWESTYCJA		PROJEKT TECHNICZNY	
NAZWA INWESTYCJA		ZESPÓŁ ZABUDOWY WIELORODZINNEJ BUDYNEK 3, 4	
 45-563 Opole ul. Wł. Łokietka 2a tel.: +48 603 670 593, +48 791 929 776 NIP: 754-29-06-628			
IZ. PROJEKTANT	mgr inż. arch. ANDRZEJ ZATWARNICKI	1/96/Op. NR SPRAWOZDANIA	ROBIS
PROJEKTANT	dr inż. MARIUSZ CZABAK	OPL/1236/ PWbkb/16	
AUTOR OPACOWANIA			
SPRACOWANIE	inż. MIROSLAW CZABAK	12/90/Op.	
ELEMENTY KONSTRUKCYJNE		KONSTRUKCJA	
NAZWA RYSUNKU		BRUKA	
NAZWA ARCHIWALNA/PLIKU			
FADA. PROJEKTOWANIA		PROJEKT TECHNICZNY	
DATA OPACOWANIA	09.2024	WIELKOŚĆ ARKUSZA	SKALA 1:25
NR RYSUNKU		12K	