


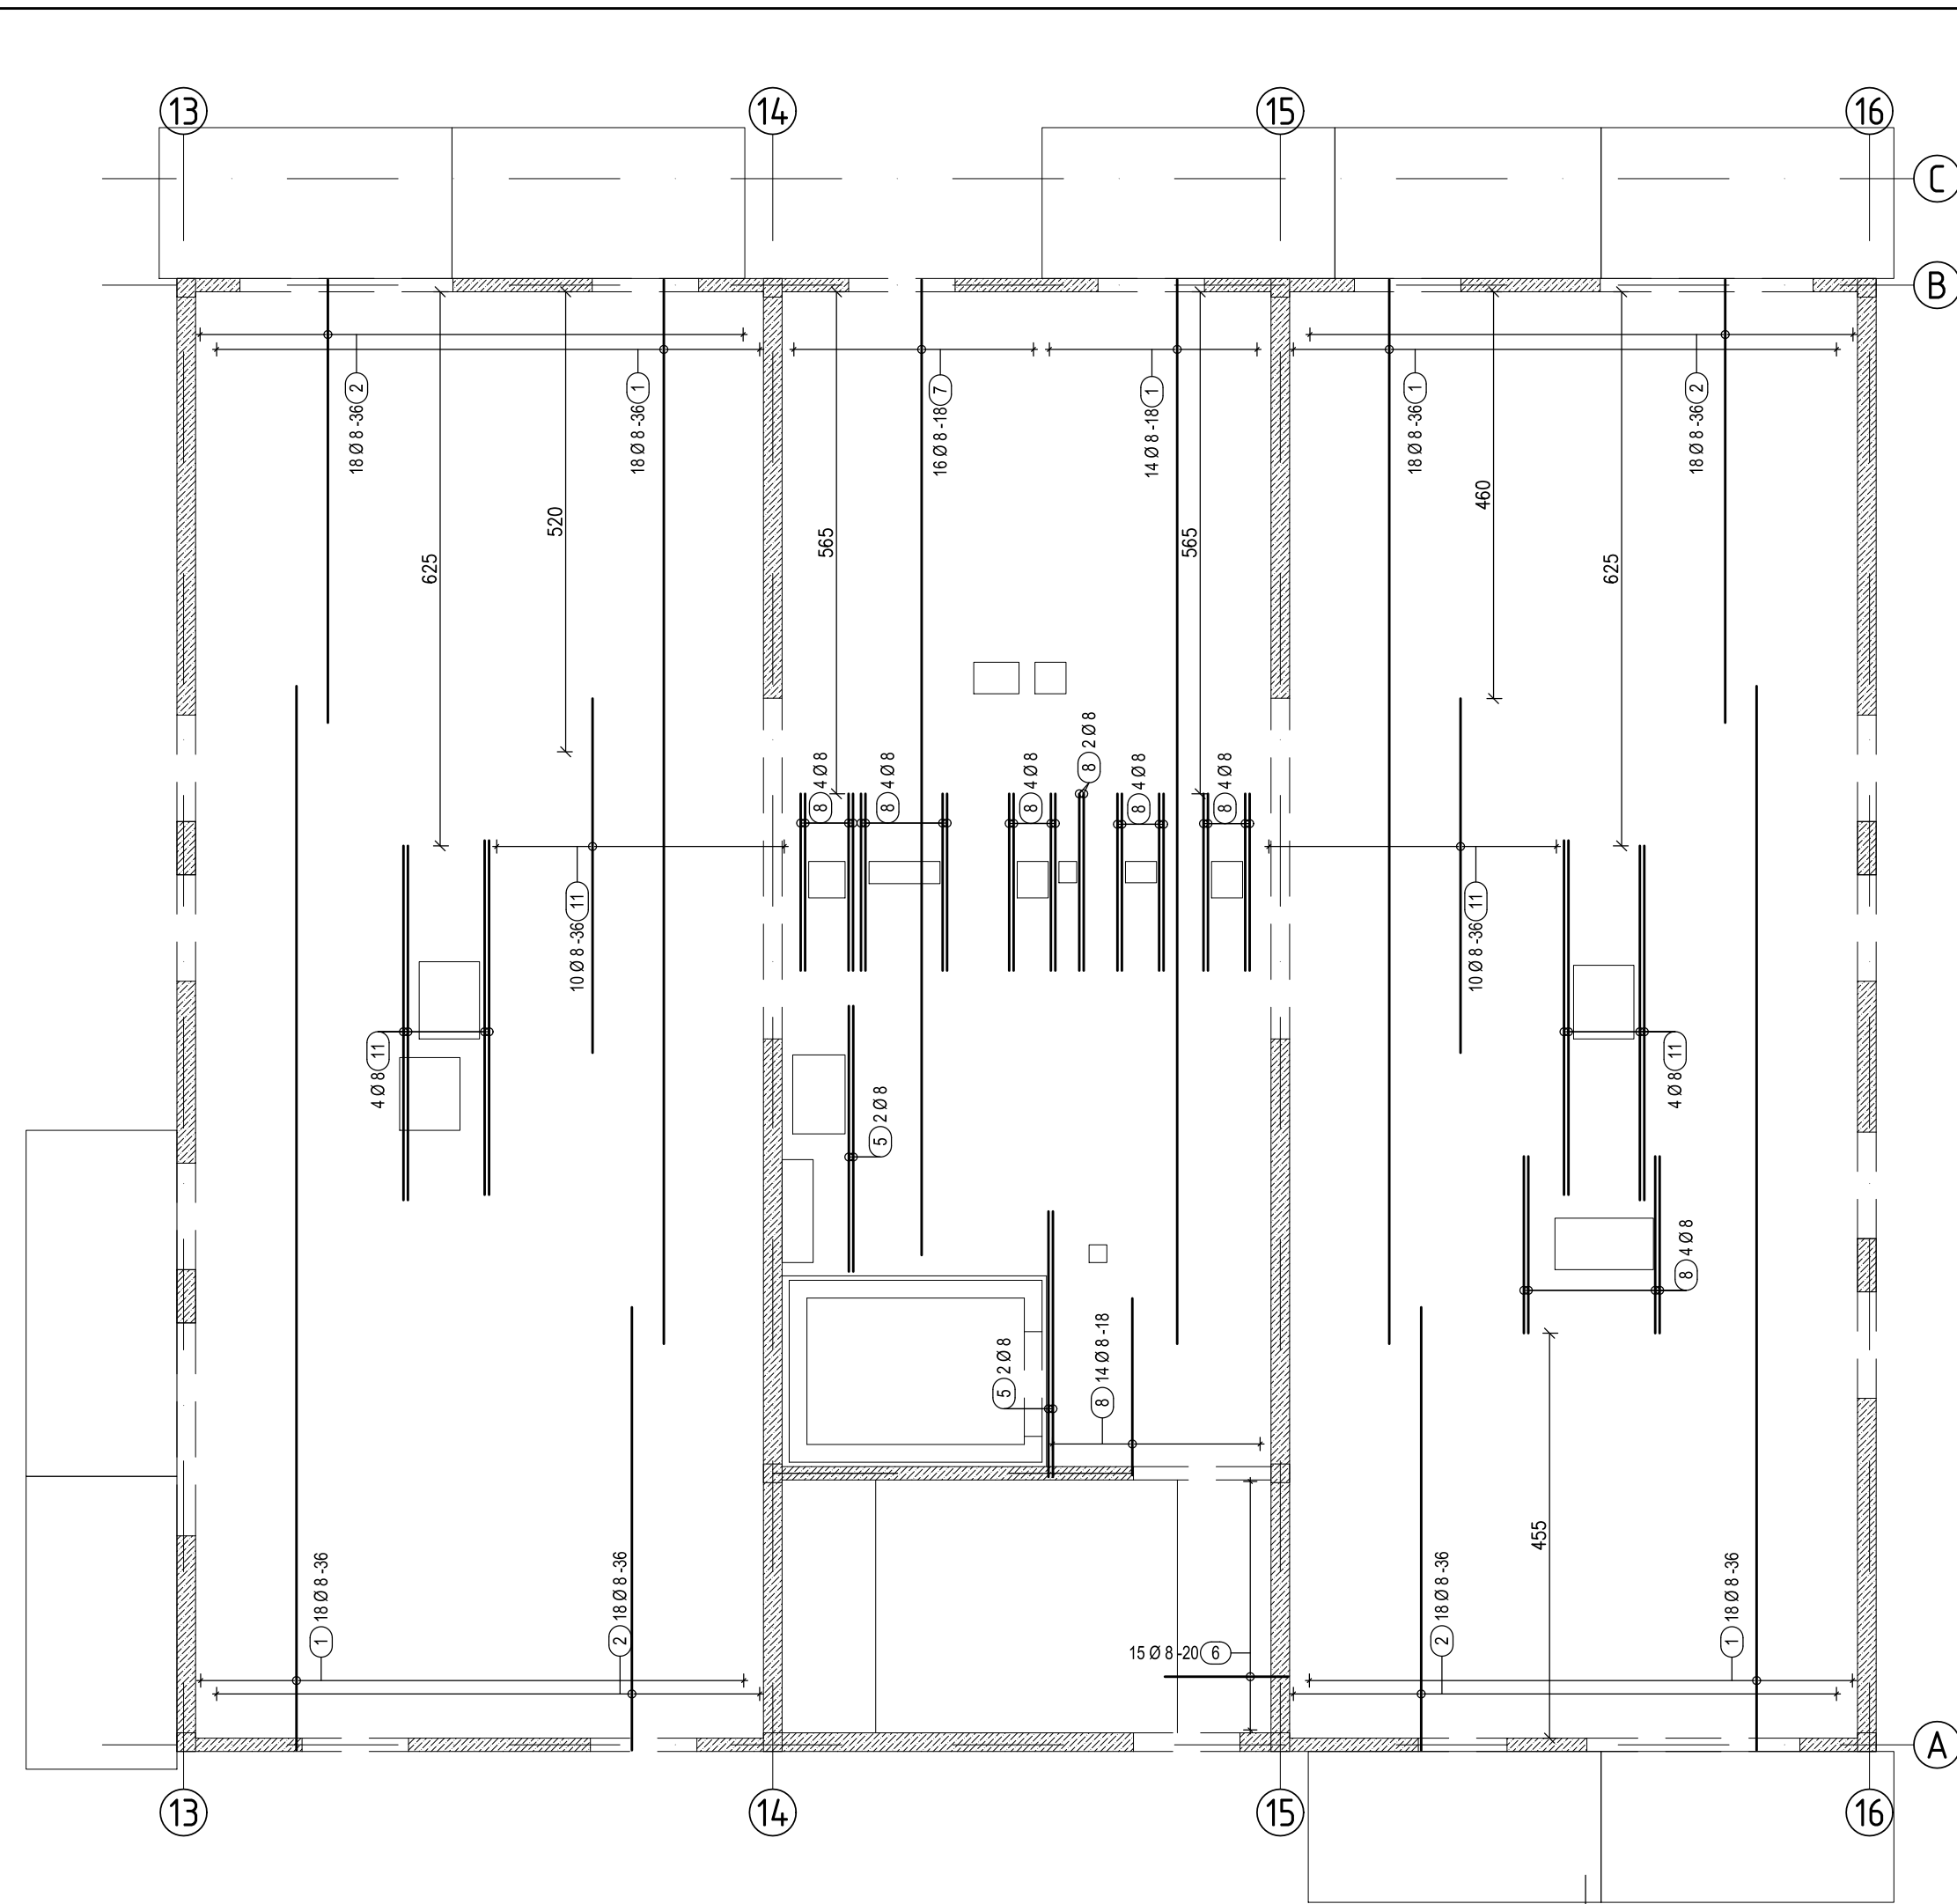

zbrojenie górne

zbrojenie dolne (na płytach)

panel stropu filigran

Pręty zbrojenia górnego ułożyć na kratownicach, kontrolując wartość otuliny. Minimalna otulina zbrojenia górnego – 20 mm.
Dopuszczalne jest podwiązanie prętów pod kratownice w celu zachowania wymaganej otuliny.

W projekcie stropu uwzględniono zbrojenie górne przy łącznikach balkonowych (poz. 7 na powyższym detalu) zgodnie z projektem H-23-0465 opracowanym 03.04.2024. Pozostałe dozbrojenia według odrębnych projektów.

Balkony należy montować ze wstępczą strzałką ujęcia podaną w projekcie zamocowania lub inną opracowaną.

PROJEKT STROPU TYPU FILIGRAN			
INWESTYCYJA:	BUDYNEK WIELORODZINNY NR 5 CHORZÓW, UL. BOJARSKIEGO 1 WYCIECZKOWA		
TYTUŁ:	ZBROJENIE NA PŁYTACH STROPU NAD 2. PIĘTREM		
PROJEKT I OPRACOWANIE:	IMIĘ I NAZWISKO:	Data:	2024-071
PROJEKTOWAŁ: Nr. upr. bud.:	mgr inż. Krystian Kalamus SLK/5237/P00K/14	08.2024 r.	NR. RYS. KF-22--00
OPRACOWAŁ:	mgr inż. Mateusz Sporysz		SKALA: 1 : 75