


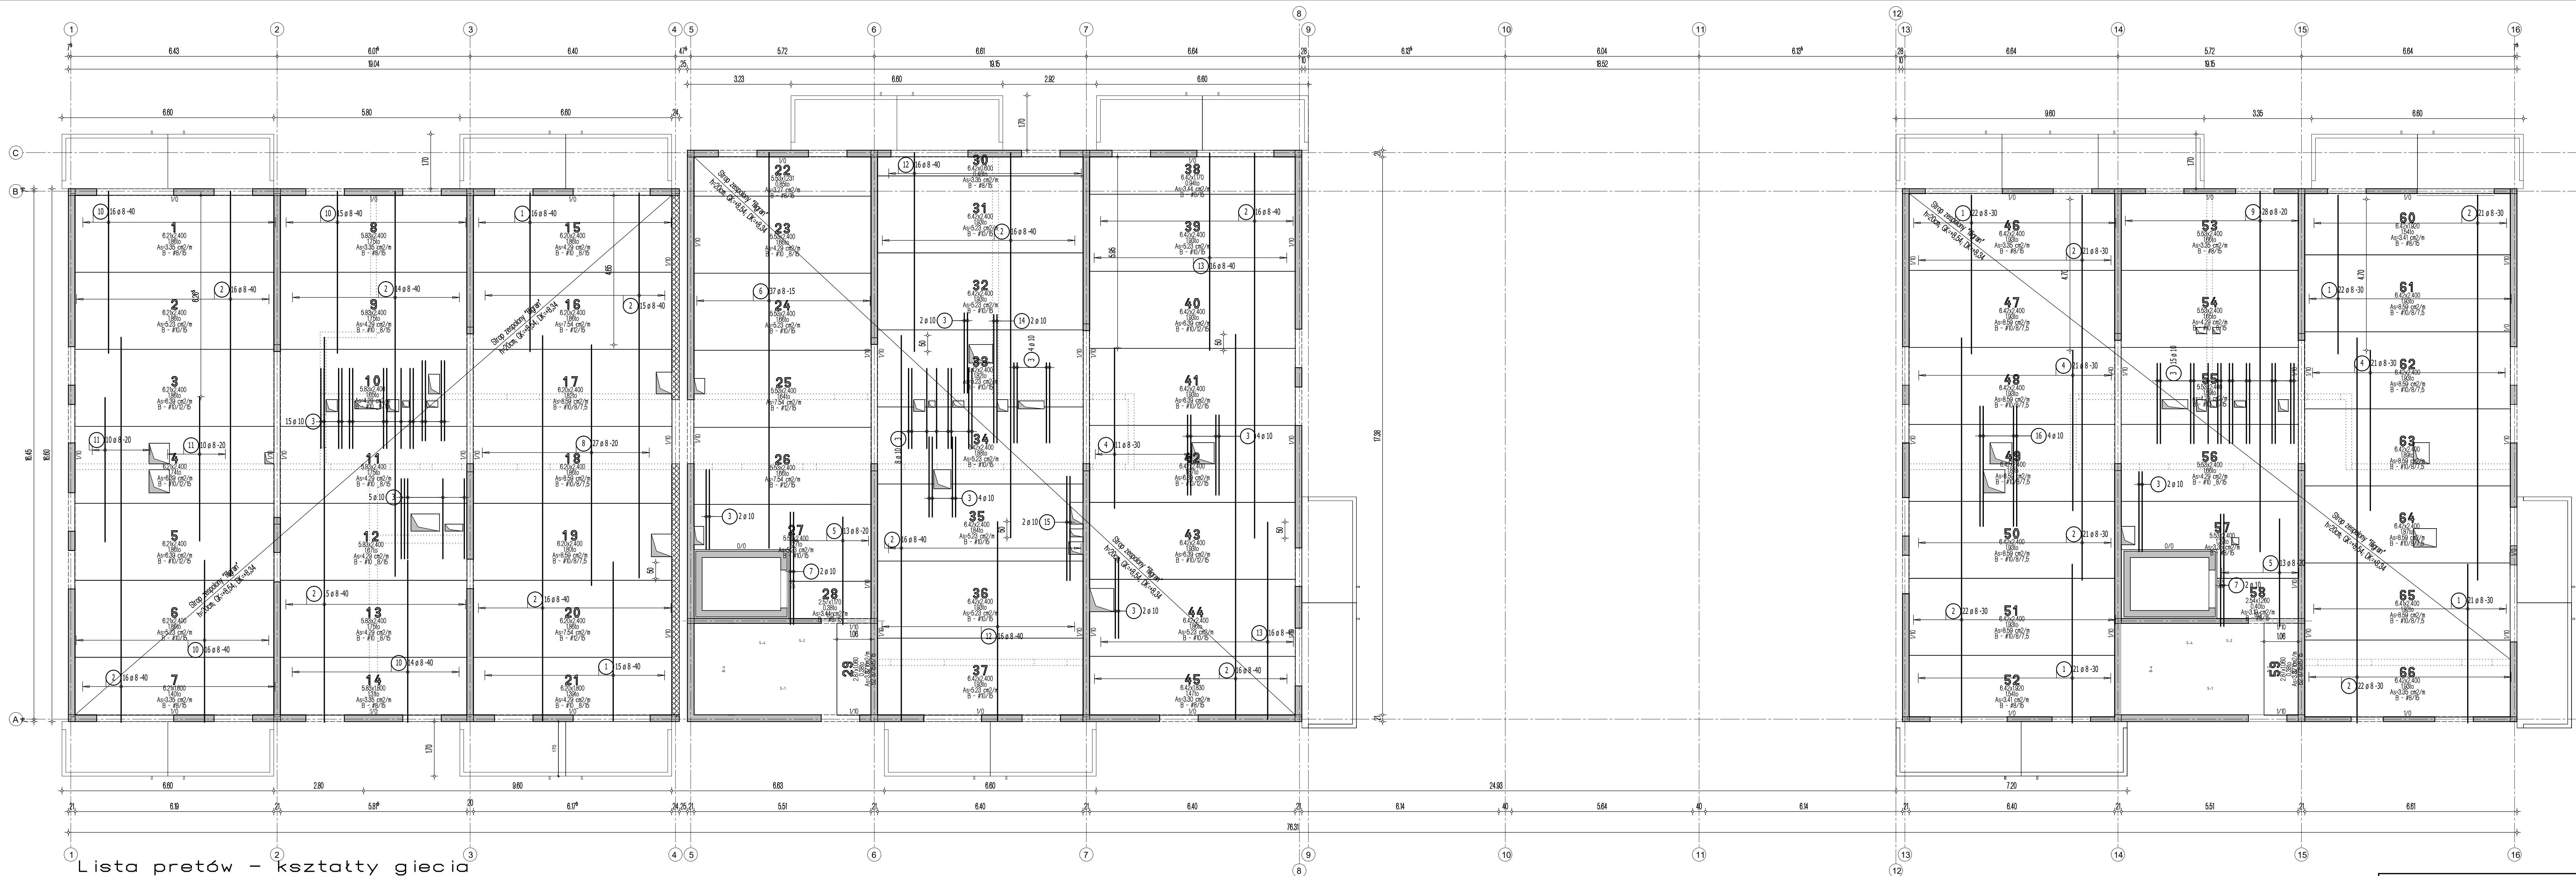

Lista pretów - kształty giecia

Poz.	Szt.	Sr.	Długość pojed.	Kształt giecia (nie w skali)	Długość całkowita	Masa
			[mm]		[m]	[kg]
1	117	8	4.95	495	579.15	228.76
2	242	8	12.00	1200	2904.00	1147.08
3	63	10	2.50	250	157.50	97.18
4	53	8	5.00	500	265.00	104.68
5	26	8	3.35	335	87.10	34.40
6	37	8	12.33	1233	456.21	180.20
7	4	10	3.50	350	14.00	8.64
8	27	8	7.50	750	202.50	79.99
9	28	8	11.23	1123	314.44	124.20
10	61	8	5.05	505	308.05	121.68
11	20	8	4.50	450	90.00	35.55
12	32	8	6.20	620	198.40	78.37
13	32	8	6.15	615	196.80	77.74
14	2	10	4.00	400	8.00	4.94
15	2	10	3.25	325	6.50	4.01
16	4	10	3.75	375	15.00	9.26

Masa całkowita [kg] : 2336.68

- Uwaga:
1. Sprawdzić otworowanie stropu.
 3. Zwrócić uwagę na ciężar płyt ze względu na montaż dźwigiem.
 3. Opracowano na podstawie rysunku WK-5.
 4. Płyty należy układać "na styk" nie zostawiając żadnych przerw pomiędzy nimi.

Strop nad 2 piętrem - budynek 6
Układ płyt i zbrojenie dolne
Skala 1:75

Legenda

- Podciąg żelbetonowy
- Element nośny (ściana murowana)
- Element nośny (słup lub ściana żelbetonowa)
- Ściany obciążające strop
- Krawężnik w płycie filigran
- Kapinosz w płycie filigran
- Elementy żelbetonowe wyższych kondygnacji

		Dombud Beton Sp. z o.o. ul. Budowlana 4 41-100 Świeradów Zdrój Śląskie	
PODPARCIE MONTAŻOWE W ROZSTAWIE 1,50m PODPORA SKRAJNA PRZY ŚCIANIE LUB PODCIĄGU MAX 0,30m			
OTULINA DOŁ	BETON PŁYTY	GRUBOŚĆ PŁYTY	KRATOWNICA
20mm	C30/37	5,0cm	TYP: T130-5/5/8
OTULINA GÓRA	NADBETON	GRUBOŚĆ STROPU	STAL
20mm	C25/30	20cm	A-IIIIN KLASA EKSPLOATACJI-DOŁ XC1 KLASA EKSPLOATACJI-GÓRA XC1
INWESTOR: DOMBUD S.A.		STADIUM:	
OBJEKT: Budynek mieszkalny wielorodzinny		P.W.	
MIESZKOWOŚĆ: Chorzów		SKALA:	
ULICA: Ludwika Bojańskiego		1:75	
PROJEKT: Układ płyt i zbrojenie dolne		DATA:	
STROP NAD: 2 piętro		18.07.2024	
PROJEKTOWAŁ: mgr inż. Robert KUBIAK nr upr. 254/005/13		NR RYS.	
SPRAWDZIŁ:		CHB_6_L2zd	
OPRACOWAŁ:			

w/s = 520 / 1115 (0,58m2)

ALLplan 2018