


**DETAL POŁĄCZENIA ŚCIAN W NAROŻACH**

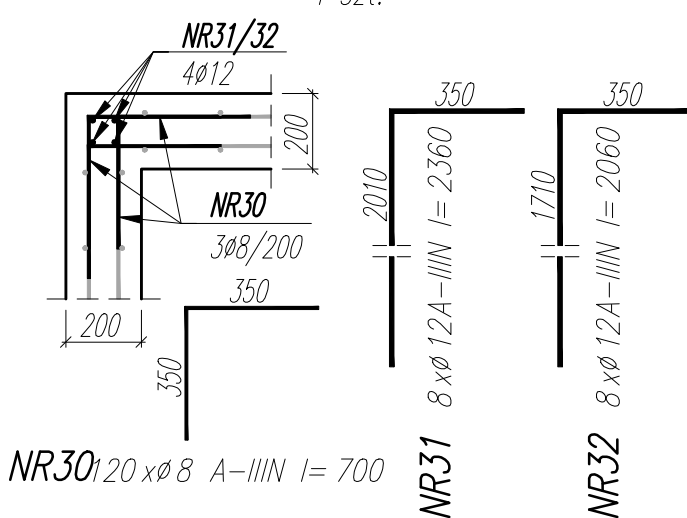

| NAZWA ELEMENTU                             | NR PRETA | Ø PRETA | DŁUGOŚĆ PRETA | ILOŚĆ          |       |              | DŁUGOŚĆ RAZEM |             |            |             |
|--|----------|---------|---------------|----------------|-------|--------------|---------------|-------------|------------|-------------|
|  |          |         |               | PRETOW W ELEM. | ELEM. | RAZEM PRETOW | Ø8 A-IIIIN    | Ø12 A-IIIIN | Ø6 A-IIIIN | Ø16 A-IIIIN |
|  |          | mm      | mm            | szt.           | szt.  | szt.         | m             | m           | m          | m           |
| DETAL POŁĄCZENIA ŚCIAN W NAROŻACH - 1 szt. |          |         |               |                |       |              |               |             |            |             |
|  | 30       | 8       | 700           | 120            | 1     | 120          | 84            |             |            |             |
|  | 31       | 12      | 2360          | 8              | 1     | 8            |               | 18.9        |            |             |
|  | 32       | 12      | 2060          | 8              | 1     | 8            |               | 16.5        |            |             |
| DETAL "B" - 1 szt.                         |          |         |               |                |       |              |               |             |            |             |
|  | 25       | 8       | 778           | 4              | 1     | 4            | 3.1           |             |            |             |
|  | 26       | 12      | 798           | 2              | 1     | 2            |               | 1.6         |            |             |
|  | 27       | 12      | 800           | 4              | 1     | 4            |               | 3.2         |            |             |
|  | 28       | 12      | 1250          | 2              | 1     | 2            |               | 2.5         |            |             |
|  | 29       | 12      | 1000          | 4              | 1     | 4            |               | 4           |            |             |
| DETAL "A" - 1 szt.                         |          |         |               |                |       |              |               |             |            |             |
|  | 19       | 12      | 1400          | 4              | 1     | 4            |               | 5.6         |            |             |
|  | 20       | 12      | 1130          | 4              | 1     | 4            |               | 4.5         |            |             |
|  | 21       | 8       | 728           | 3              | 1     | 3            | 2.2           |             |            |             |
|  | 22       | 12      | 798           | 3              | 1     | 3            |               | 2.4         |            |             |
|  | 23       | 8       | 778           | 6              | 1     | 6            | 4.7           |             |            |             |
|  | 24       | 12      | 1000          | 8              | 1     | 8            |               | 8           |            |             |
| ŚCIANA SC-3 - 1 szt.                       |          |         |               |                |       |              |               |             |            |             |
|  | 15       | 12      | 2360          | 52             | 1     | 52           |               | 122.7       |            |             |
|  | 16       | 8       | 12000         | 9              | 1     | 9            | 108           |             |            |             |
|  | 17       | 6       | 198           | 18             | 1     | 18           |               |             | 3.6        |             |
|  | 18       | 12      | 1280          | 26             | 1     | 26           |               | 33.3        |            |             |
| ŚCIANA SC-2 - 1 szt.                       |          |         |               |                |       |              |               |             |            |             |
|  | 11       | 12      | 2060          | 52             | 1     | 52           |               | 107.1       |            |             |
|  | 12       | 8       | 12000         | 9              | 1     | 9            | 108           |             |            |             |
|  | 13       | 6       | 198           | 18             | 1     | 18           |               |             | 3.6        |             |
|  | 14       | 12      | 1280          | 26             | 1     | 26           |               | 33.3        |            |             |
| ŚCIANA SC-4 - 1 szt.                       |          |         |               |                |       |              |               |             |            |             |
|  | 6        | 12      | 2060          | 142            | 1     | 142          |               | 292.5       |            |             |
|  | 7        | 8       | 12000         | 25             | 1     | 25           | 300           |             |            |             |
|  | 8        | 6       | 198           | 54             | 1     | 54           |               |             | 10.7       |             |
|  | 9        | 12      | 2360          | 12             | 1     | 12           |               | 28.3        |            |             |
|  | 10       | 16      | 1430          | 76             | 1     | 76           |               |             |            | 108.7       |
| ŚCIANA SC-1 - 1 szt.                       |          |         |               |                |       |              |               |             |            |             |
|  | 1        | 12      | 2060          | 142            | 1     | 142          |               | 292.5       |            |             |
|  | 2        | 8       | 12000         | 25             | 1     | 25           | 300           |             |            |             |
|  | 3        | 6       | 198           | 54             | 1     | 54           |               |             | 10.7       |             |
|  | 4        | 12      | 2360          | 12             | 1     | 12           |               | 28.3        |            |             |
|  | 5        | 16      | 1430          | 76             | 1     | 76           |               |             |            | 108.7       |
| RAZEM [ m ] :                              |          |         |               |                |       |              | 910           | 1005.3      | 28.5       | 217.4       |
| MASA WEDN. [ kg/m ] :                      |          |         |               |                |       |              | 0.39          | 0.89        | 0.22       | 1.58        |
| MASA [ kg ] :                              |          |         |               |                |       |              | 358.9         | 892         | 6.3        | 342.9       |
| MASA CALK. [ kg ] :                        |          |         |               |                |       |              |               | 1600.1      |            |             |

**UWAGI:**

- WYMIARY PODANO W [mm], POZIOMY PODANO W [m].
- RYSEK ROZPATRYWAĆ Z PROJEKTEM ARCHITEKTONICZNYM, PROJEKTAMI BRANŻOWYMI I POZOSTALYMI RYSUNKAMI KONSTRUKCJI.
- BETON ZAGĘSZCZAĆ, PIELĘGNOWAĆ ORAZ CHRONIĆ PRZED NADMERNYM NASŁONECZENIEM LUB PRZEMARZANIEM.
- NIE DOPUSZCZAĆ DO ZAŁAMANIA WYKOPI.
- MIJĄCA STYKÓW PRZERW ROBOCZYCH PRZED DALSZYM BETONOWANIEM OCZYŚCIĆ, ZWILŻYĆ WODĄ, PRZYGOTOWAĆ DO DALSZEGO BETONOWANIA.
- UZIOMY WYKONAĆ WG PROJEKTU ELEKTRYCZNEGO.
- LOKALIZACJĘ ORAZ GABARYTY OTWORÓW ROZPATRYWAĆ Z RYSUNKAMI ARCHITEKTURY I PROJEKTAMI BRANŻOWYMI.
- ZBROJENIE (GABARYTY ORAZ POŁOŻENIE WZGLĘDEM SZALUNKU) WYMIAROWANE ZOSTAŁO DO OSI PRETA.
- ZAGĘCIA PRETÓW WYKONAĆ ZGODNIE Z PN-EN 1992-1 JEŻELI NIE ZAZNACZONO INACZEL.
- LOKALIZACJĘ ZBIORNIKA WYZNACZYĆ NA PODSTAWIE PROJEKTU ZAGOSPODAROWANIA TERENU.

±0,00 - projektowany poziom terenu (wg PZT)

**MATERIAŁ:**  
BETON: C30/37 W8  
OTULINA ZBROJENIA: 45mm  
STAŁ ZBROJENIOWA: A-IIIIN B500B  
BETON PODKLADOWY: min. C8/10

|                           |   |                   |              |
|---------------------------|---|-------------------|--------------|
| NAZWA OBIEKTU BUDOWLANEGO | SPORTOWO-REKREACYJNY KOMPLEKS BASENOWY WSKRZESOWICE, AL. SOLIDARNOSCI | NR RYS. K.3.0_504 | ETAP 0       |
| TYTUŁ RYSUNKU             | ZB-WD_ZBROJENIE ŚCIAN   | SKALA 1:50/1:20   | DATA 02.2024 |
| PROJEKTANT                | mgr inż. Bartosz Prokop<br>NR UPR. SLK/0563/POC/014                   | PODPIS            |              |
| SPRAWDZAJĄCY              | mgr inż. Rafal Hoffmann<br>NR UPR. SLK/0746/PBK/016                   | PODPIS            |              |
| OPRACOWAŁ                 | mgr inż. Mateusz Wójcik<br>NR UPR. -                                  | PODPIS            |              |