
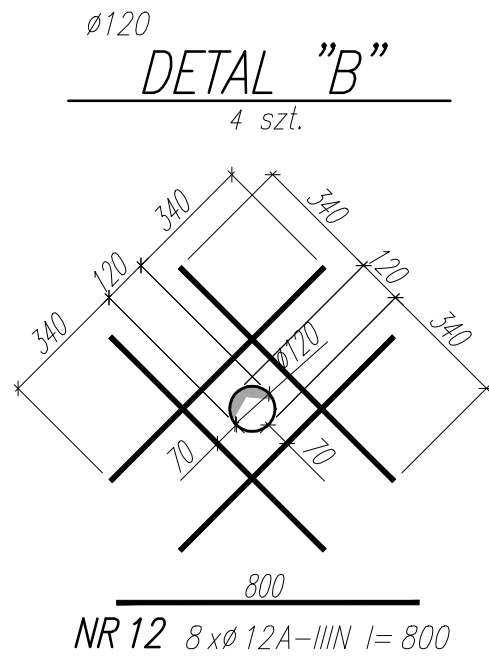
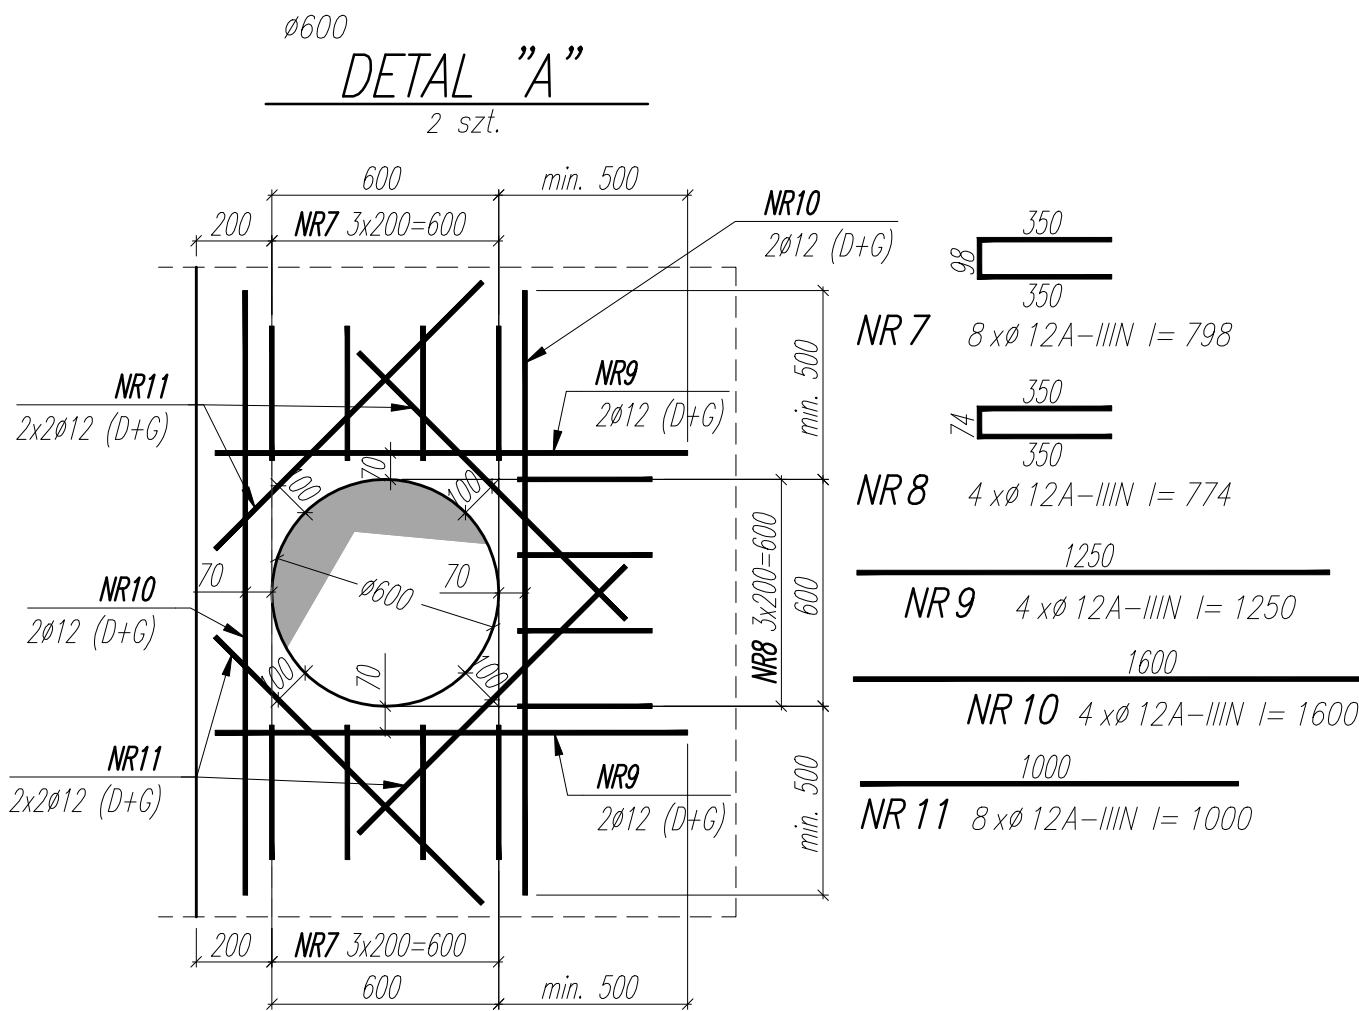


ZBROJENIE ^{gr. 200mm} PŁYTY STROPOWEJ (D+G)

1 szt.

15400

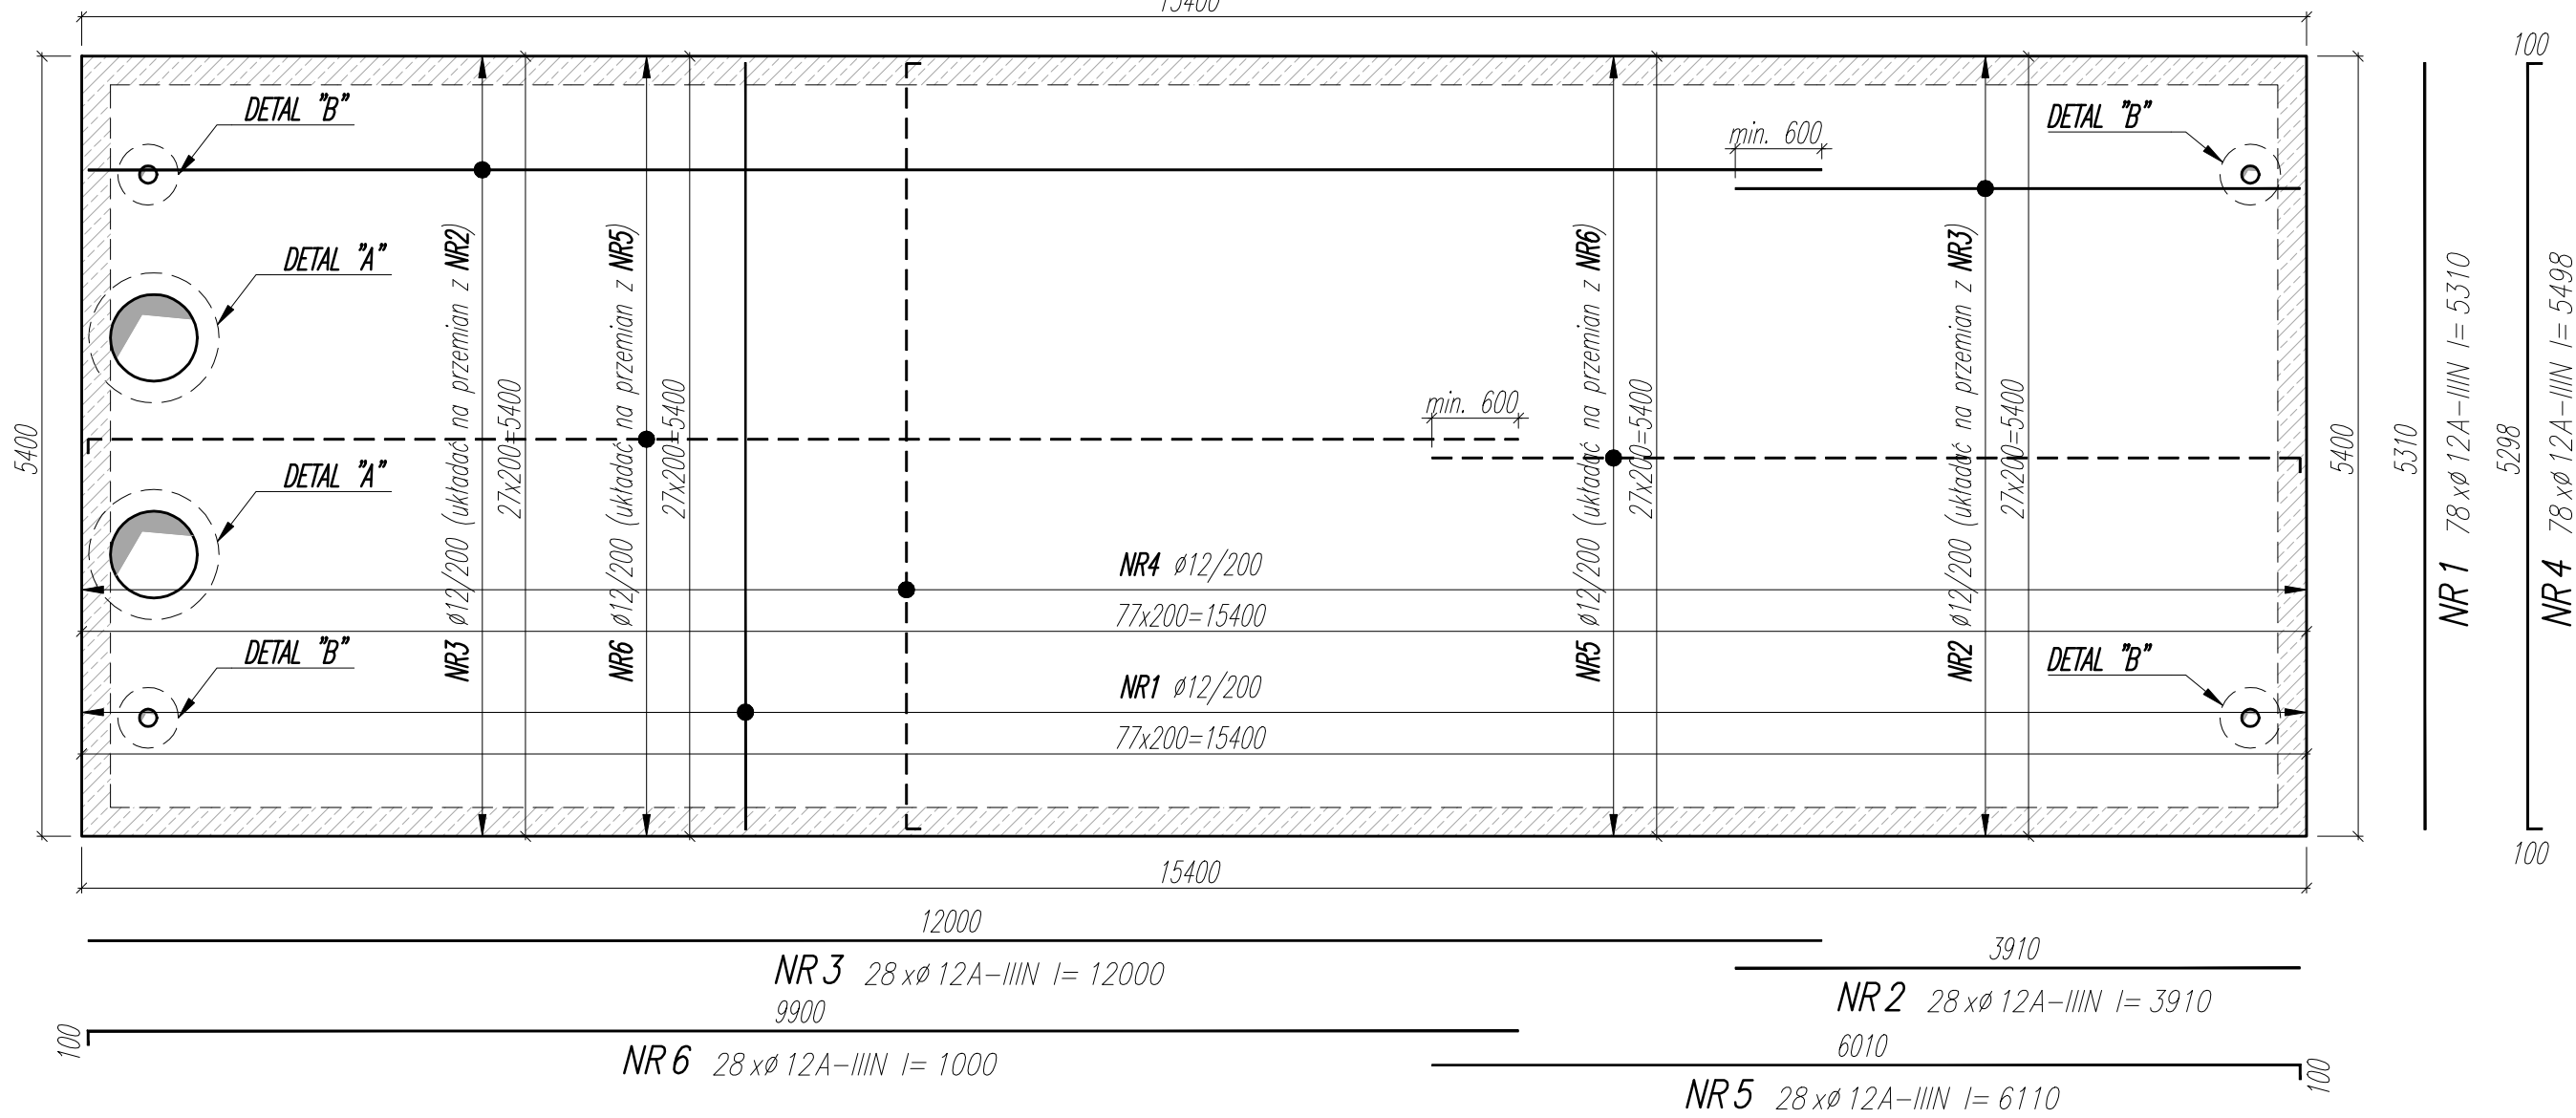

WYKAZ STALI ZBROJENIOWEJ

NAZWA ELEMENTU	NR PRETA	Ø PRETA	DŁUGOŚC PRETA	ILOSC			RAZEM
				PRETOW W ELEM.	ELEM.	RAZEM PRETOW	Ø12 A-IIIIN m
		mm	mm	szt.	szt.	szt.	m
DETAL "B" – 4 szt.							
	12	12	800	8	4	32	25.6
DETAL "A" – 2 szt.							
	7	12	798	8	2	16	12.8
	8	12	774	4	2	8	6.2
	9	12	1250	4	2	8	10
	10	12	1600	4	2	8	12.8
	11	12	1000	8	2	16	16
ZBROJENIE PŁYTY STROPOWEJ (D+G) – 1 szt.							
	1	12	5310	78	1	78	414.2
	2	12	3910	28	1	28	109.5
	3	12	12000	28	1	28	336
	4	12	5498	78	1	78	428.8
	5	12	6110	28	1	28	171.1
	6	12	1000	28	1	28	28
					RAZEM [m] :		1570.9
					MASA JEDN. [kg/m] :		0.89
					MASA [kg] :		1394
					MASA CALK. [kg] :		1394

UWAGI:

- WYMIARY PODANO W [mm], POZIOMY PODANO W [m].
- RYSEK ROZPATRYWAĆ Z PROJEKTEM ARCHITEKTONICZNYM, PROJEKTAMI BRANŻOWYMI I POZOSTALYMI RYSUNKAMI KONSTRUKCJI.
- BETON ZAGĘSZCZAĆ, PIELĘGNOWAĆ ORAZ CHRONIĆ PRZED NADMIERNYM NASŁONECZNIENIEM LUB PRZEMARZANIEM.
- NIE DOPUSZCZAĆ DO ZAŁANIA WYKOPU.
- MIEJSCA STYKÓW PRZERW ROBOCZYCH PRZED DALSZYM BETONOWANIEM OCZYŚCIĆ, ZWILŻYĆ WODĄ, PRZYGOTOWAĆ DO DALSZEGO BETONOWANIA.
- UZIOMY WYKONAĆ WG PROJEKTU ELEKTRYCZNEGO.
- LOKALIZACJĘ ORAZ GABARYTY OTWORÓW ROZPATRYWAĆ Z RYSUNKAMI ARCHITEKTURY I PROJEKTAMI BRANŻOWYMI.
- ZBROJENIE (GABARYTY ORAZ POŁOŻENIE WZGLĘDEM SZALUNKU) ZWYMIAROWANE ZOSTAŁO DO OSI PRĘTA.
- ZAGIĘCIA PRĘTÓW WYKONAĆ ZGODNIE Z PN-EN 1992-1 JEŻELI NIE ZAZNACZONO INACZEJ.
- LOKALIZACJĘ ZBIORNIKA WYZNACZYĆ NA PODSTAWIE PROJEKTU ZAGOSPODAROWANIA TERENU.

±0,00 – projektowany poziom terenu (wg PZI)

MATERIAŁ:

BETON: C30/37 W8
OTULINA ZBROJENIA: 45mm
STAŁ ZBROJENIOWA: A-IIIIN B500B
BETON PODKŁADOWY: min. C8/10

NAZWA OBIEKTU BUDOWLANEGO	SPORTOWO-REKREACYJNY KOMPLEKS BASENOWY KRZESZOWICE, AL. SOLIDARNOŚCI	NR.RYS. K_3.0_511	ETAP 0
TYTUŁ RYSUNKU	ZB-WB_ZBROJENIE PŁYTY STROPOWEJ	SKALA 1:50/1:20	DATA 02.2024
PROJEKTANT	mgr inż. Bartosz Prokop NR UPR. SLK/5663/POOK/14	PODPIS	
SPRAWDZAJĄCY	mgr inż. Rafał Hoffmann NR UPR. SLK/5748/PBKb/15	PODPIS	
OPRACOWAŁ	mgr inż. Mateusz Wójcik NR UPR. -	PODPIS	