


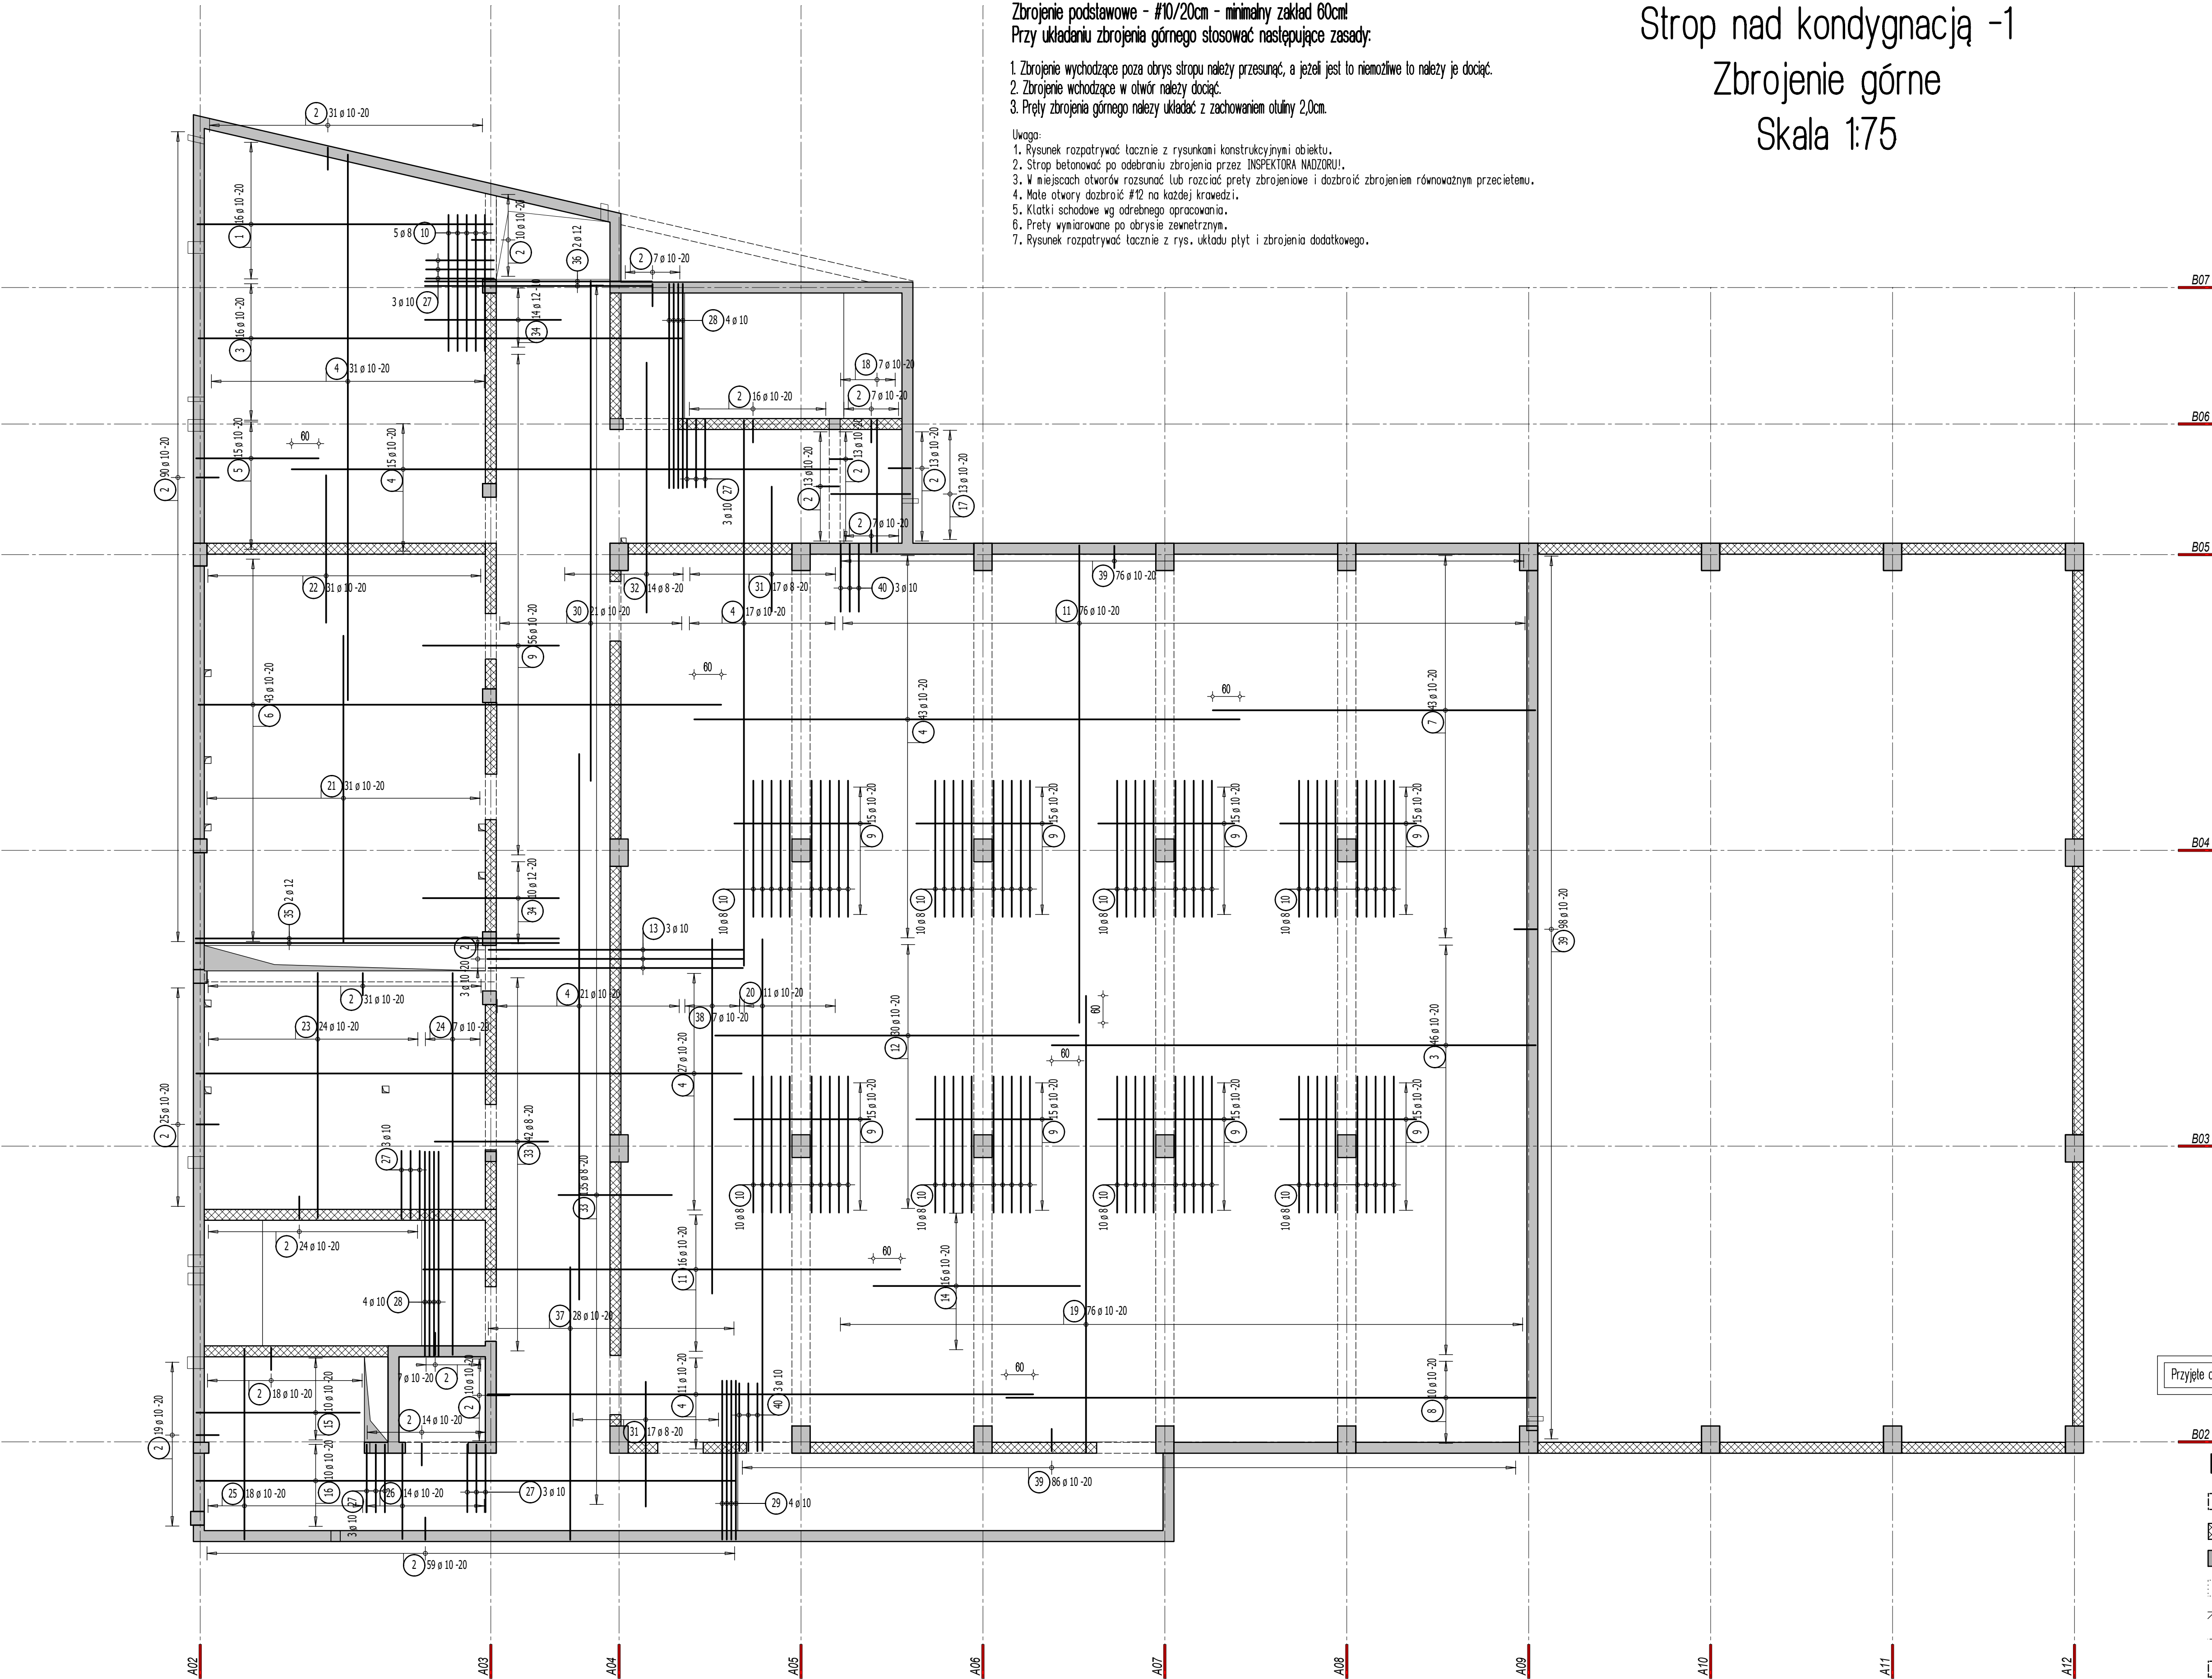

Zbrojenie podstawowe - #10/20cm - minimalny zakład 60cm!
Przy układaniu zbrojenia górnego stosować następujące zasady:

1. Zbrojenie wychodzące poza obrys stropu należy przesunąć, a jeżeli jest to niemożliwe to należy je dociąć.
2. Zbrojenie wchodzące w otwór należy dociąć.
3. Pręty zbrojenia górnego należy układać z zachowaniem otuliny 2,0cm.

Uwaga:

1. Rysunek rozpatrywać łącznie z rysunkami konstrukcyjnymi obiektu.
2. Strop betonować po odebraniu zbrojenia przez INSPEKTORA NADZORU!
3. W miejscach otworów rozsunąć lub rozciąć pręty zbrojeniaowe i dobrać zbrojeniem równoważnym przekciemu.
4. Małe otwory dobrać #12 na każdej krawędzi.
5. Klatki schodowe wg odrębnego opracowania.
6. Pręty wymiarowane po obrysie zewnętrznym.
7. Rysunek rozpatrywać łącznie z rys. układu płyt i zbrojenia dodatkowego.

Strop nad kondygnacją -1
Zbrojenie górne
Skala 1:75

Lista prętów - kształty giecia

Poz.	Szt.	Sr.	Długość pojed.	Kształt giecia (nie w skali)	Długość całkowita	Masa
		[mm]	[m]		[m]	[kg]
1	16	10	6.50		104.00	64.17
2	417	10	1.15		479.55	295.88
3	62	10	10.65		660.30	407.41
4	165	10	12.00		1980.00	1221.66
5	15	10	2.70		40.50	24.99
6	43	10	11.50		494.50	305.11
7	43	10	7.10		305.30	188.37
8	10	10	11.65		116.50	71.88
9	176	10	3.00		528.00	325.78
10	85	8	3.00		255.00	100.73
11	92	10	10.50		966.00	596.02
12	30	10	8.00		240.00	148.08
13	3	10	5.60		16.80	10.37
14	16	10	4.55		72.80	44.92
15	10	10	3.60		36.00	22.21
16	10	10	11.85		118.50	73.11
17	13	10	1.75		22.75	14.04
18	7	10	2.90		20.30	12.53
19	76	10	10.05		763.80	471.26
20	11	10	11.25		123.75	76.35
21	31	10	6.75		209.25	129.11
22	31	10	3.25		100.75	62.16
23	24	10	5.40		129.60	79.96
24	7	10	8.40		58.80	36.28
25	18	10	4.20		75.60	46.65
26	14	10	2.10		29.40	18.14
27	15	10	2.15		32.25	19.90
28	8	10	4.95		39.60	24.43
29	4	10	3.95		15.80	9.75
30	21	10	11.00		231.00	142.53
31	34	8	2.75		93.50	36.93
32	14	8	5.50		77.00	30.42
33	177	8	2.50		442.50	174.79
34	24	12	3.00		72.00	63.94
35	2	12	8.15		16.30	14.47
36	2	12	5.00		10.00	8.88
37	28	10	6.00		168.00	103.66
38	7	10	7.80		54.60	33.69
39	260	10	1.17		304.20	187.69
40	6	10	2.17		13.02	8.03

Masa całkowita [kg] : 5706.28

Przyjęte obciążenia charakterystyczne według rysunku PW-K-02

Legenda

- Podciąg żelbetonowy
- Element nośny (ściana murowana)
- Element nośny (słup lub ściana żelbetonowa)
- Ściany obciążające strop
- Krawędź w płycie filigran
- Kąpinos w płycie filigran
- Elementy żelbetowe wyższych kondygnacji

Dombud Beton Sp. z o.o.
ul. Budowlana 4
41-100 Siemianowice Śląskie

PODPARCIE MONTAŻOWE W ROZSTAWIE 1,50m
PODPORA SKRAJNA PRZY ŚCIANIE LUB PODCIĄGU MAX 0,30m

OTULINA DOL	BETON PŁYTY	GRUBOSC PŁYT:	KRAJOWNICA
20mm	C30/37	5.5cm	TYP: T150-5/5/8
OTULINA GÓRA	NADBETON	GRUBOSC STROPU:	STAL
20mm	C30/37	24 i 26cm	A-IIIIN
			KLASA EKSPLOZYCYJ-DOL XC1
			KLASA EKSPLOZYCYJ-GÓRA XC1

INWESTOR:	Miasto Rybnik	STADIUM	P.W.
OBIEKT:	Budynek sali gimnastycznej	SKALA:	1:75
WIEŚCOWOŚĆ:	Rybnik	DATA:	20.01.2025
ULICA:	Mikotowska	NR RYS.	RM_B12n
PROJEKT:	Zbrojenie górne		
STROP NAD:	kondygnacja -1		
PROJEKTOWAŁ:	mgr inż. Robert KUBIAK nr upr. 254/005/13		
SPRAWDZIŁ:			
OPRACOWAŁ:			