


- Uwaga:
1. Sprawdzić otworowanie stropu.
 2. Zwrócić uwagę na ciężar płyt ze względu na montaż dźwigiem.
 3. Opracowano na podstawie rysunku K5/A.
 4. Płyty należy układać "na styk" nie zostawiając żadnych przerw pomiędzy nimi.

Strop nad garażem - budynek A

Układ płyt i zbrojenie dolne

Skala 1:75

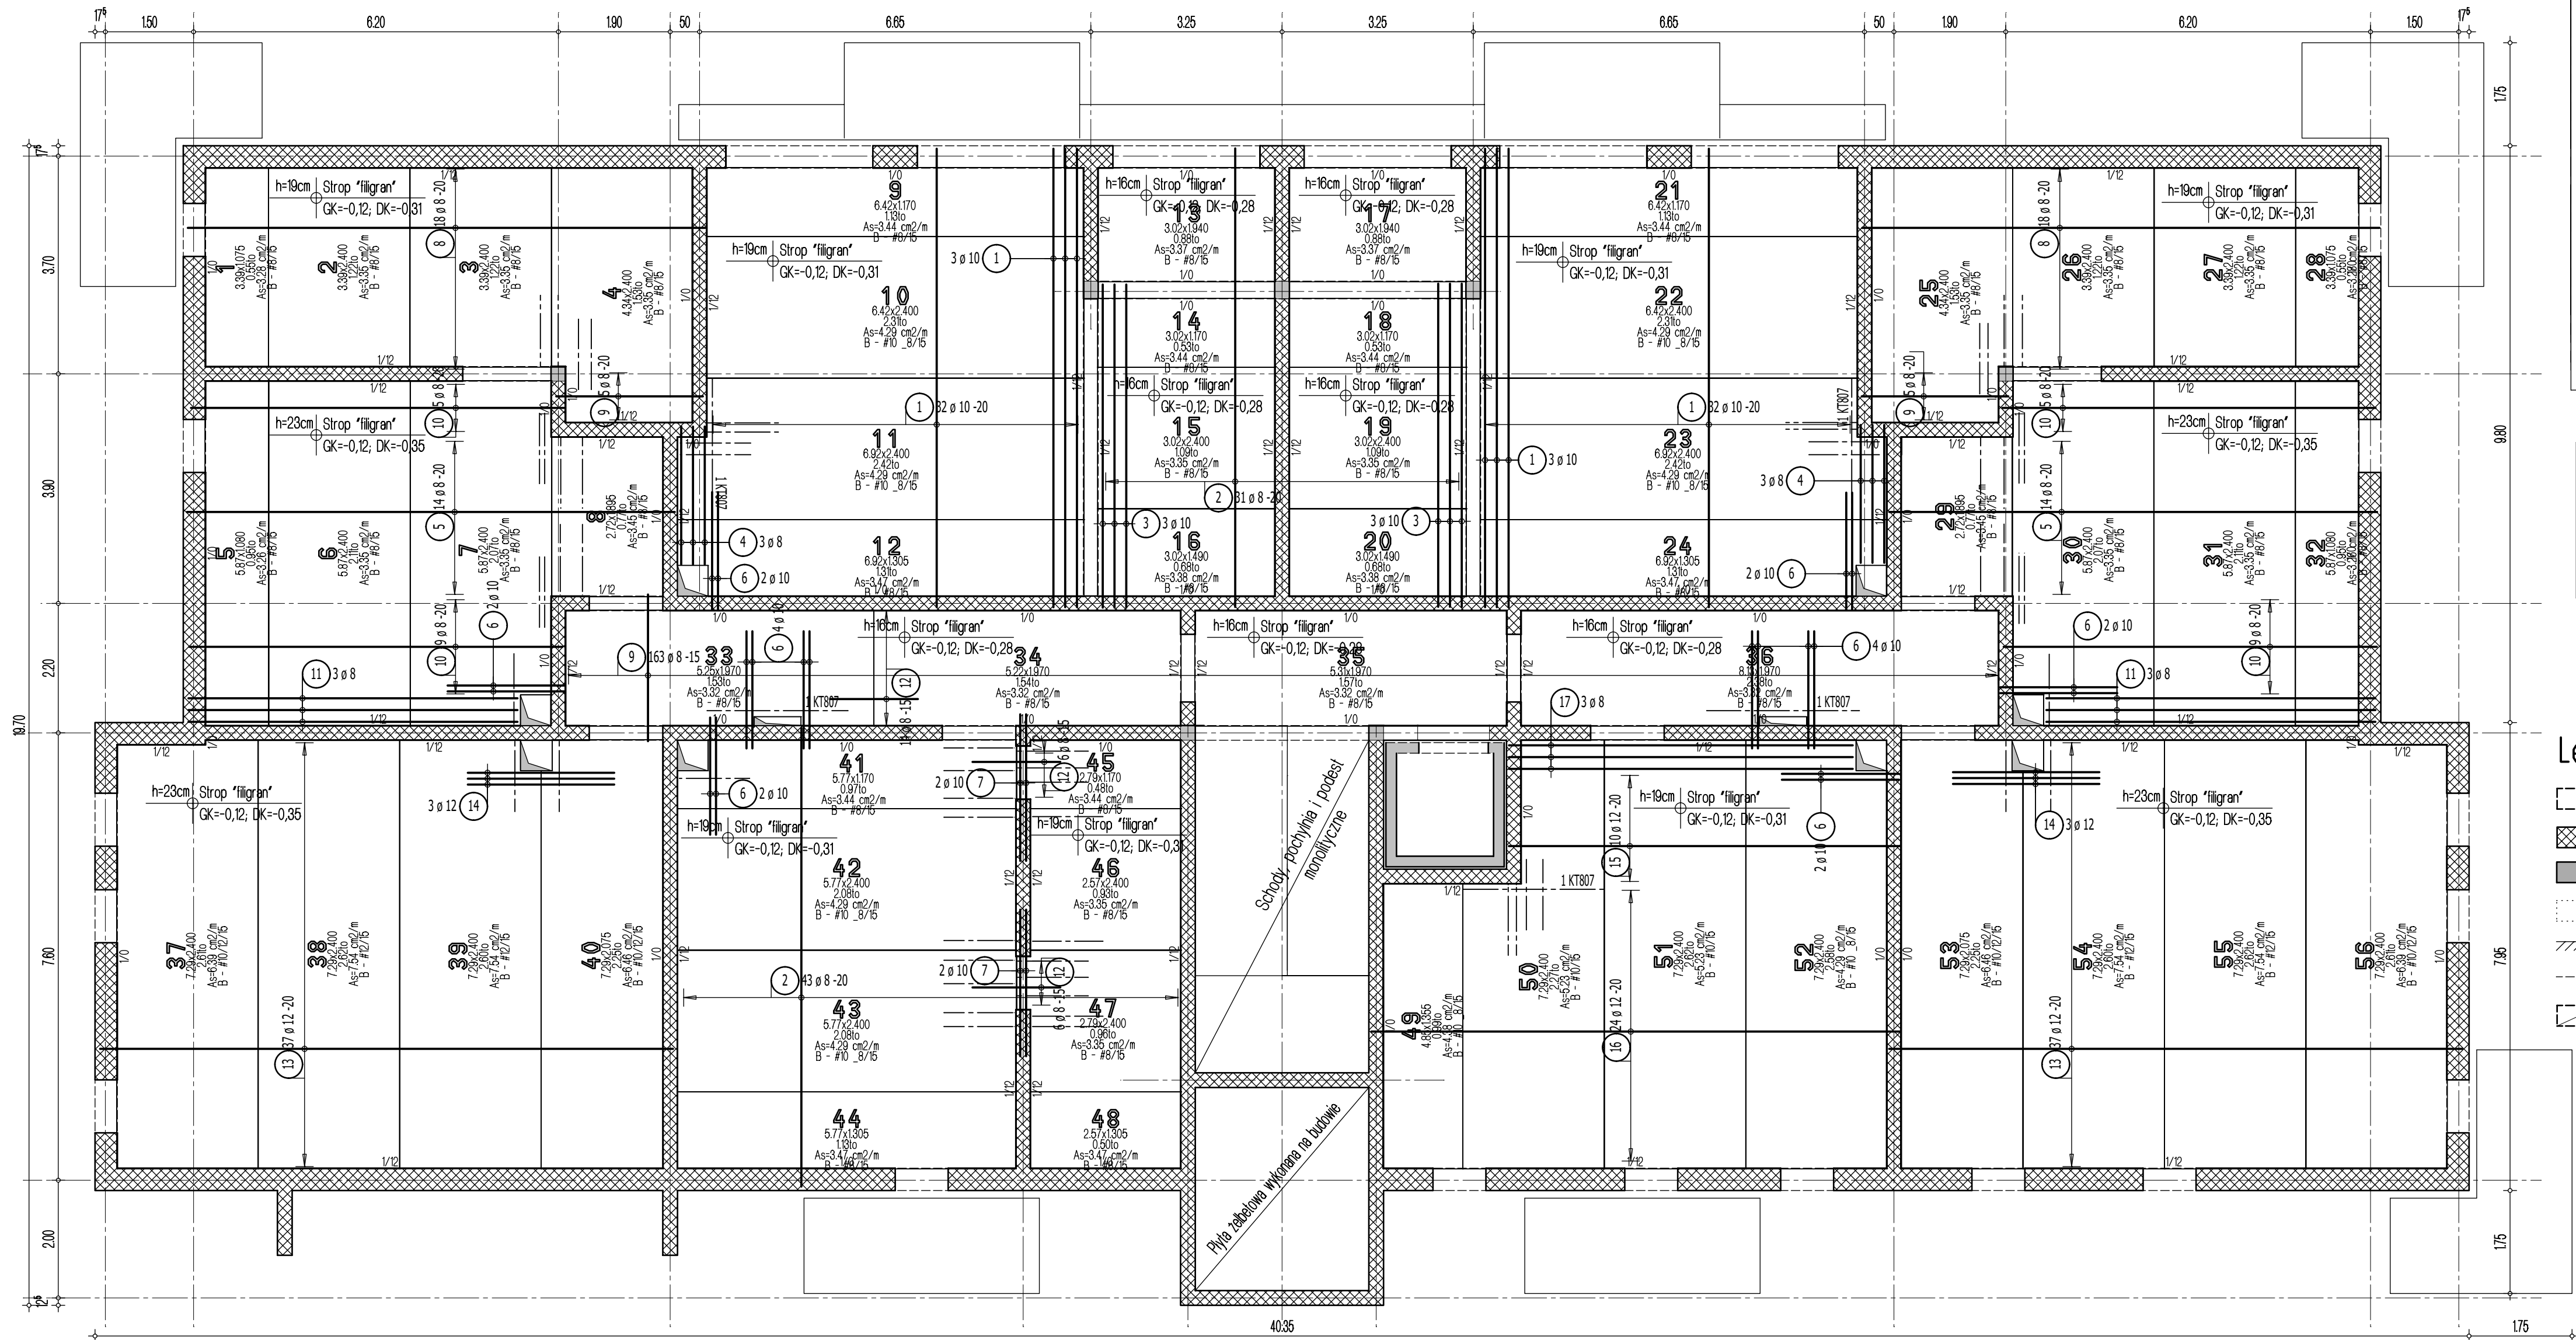

Lista pretów - kształty giecia

Poz.	Szt.	Sr.	Długość pojed.	Kształt giecia (nie w skali)	Długość całkowita	Masa
		[mm]	[m]		[m]	[kg]
1	70	10	7.80	780	546.00	336.88
2	74	8	7.80	780	577.20	227.99
3	6	10	5.50	550	33.00	20.36
4	6	8	2.35	235	14.10	5.57
5	28	8	8.30	830	232.40	91.80
6	20	10	2.00	200	40.00	24.68
7	4	10	2.50	250	10.00	6.17
8	36	8	8.80	880	316.80	125.14
9	173	8	2.50	250	432.50	170.84
10	28	8	6.35	635	177.80	70.23
11	6	8	5.60	560	33.60	13.27
12	26	8	1.50	150	39.00	15.41
13	74	12	9.75	975	721.50	640.69
14	6	12	2.50	250	15.00	13.32
15	10	12	6.65	665	66.50	59.05
16	24	12	9.00	900	216.00	191.81
17	3	8	5.85	585	17.55	6.93

Masa całkowita [kg] : 2020.14

- Przyjęte obciążenia charakterystyczne:
- obciążenia stałe - 2,20 kN/m²
 - obciążenia zmienne (mieszkania) - 2,0 kN/m²
 - obciążenia zmienne (korytarze) - 3,0 kN/m²
 - ścianki działowe - 1,25 kN/m²

Legenda

- Podciąg żelbetonowy
- Element nośny (ściana murowana)
- Element nośny (słup lub ściana żelbetowa)
- Ściany obciążające strop
- Krawędź w płycie filigran
- Kapinos w płycie filigran
- Elementy żelbetowe wyższych kondygnacji

<