

Zbrojenie rozdzielcze - #8/20cm - minimalny zakład 50cm!
Przy układaniu zbrojenia górnego stosować następujące zasady:

1. Zbrojenie wychodzące poza obrys stropu należy przesunąć, a jeżeli jest to niemożliwe to należy je dociąć.
2. Zbrojenie wchodzące w otwór należy dociąć.
3. Pręty zbrojenia górnego należy układać z zachowaniem otuliny 2,0cm.


- Uwaga:
1. Rysunek rozpatrywać tacznie z rysunkami konstrukcyjnymi obiektu.
 2. Strop betonować po odebraniu zbrojenia przez INSPEKTORA NADZORU!
 3. W miejscach otworów rozsunąć lub rozciąć pręty zbrojeniowe i dobrać zbrojeniem równoważnym przecietemu.
 4. Mate otwory dobrać #12 na każdej krawędzi.
 5. Klatki schodowe wg odrębnego opracowania.
 6. Pręty wymiarowane po obrysie zewnętrznym.
 7. Rysunek rozpatrywać tacznie z rys. układu płyt i zbrojenia dodatkowego.

Schemat zbrojenia rozdzielczego

W miejscach gdzie zbrojenie główne układane jest tylko w jednym kierunku należy dołożyć prostopadłe zbrojenie rozdzielcze - pozycja 100, #8/20cm

Lista prętów - kształty gięcia - zbrojenie rozdzielcze #8/20cm

Poz.	Szt.	Sr.	Długość pojed.	Kształt gięcia (nie w skali)	Długość całkowita	Masa
		[mm]	[m]		[m]	[kg]
100	1	8	mb		1829.00	722.49
Masa całkowita [kg] :						722.49

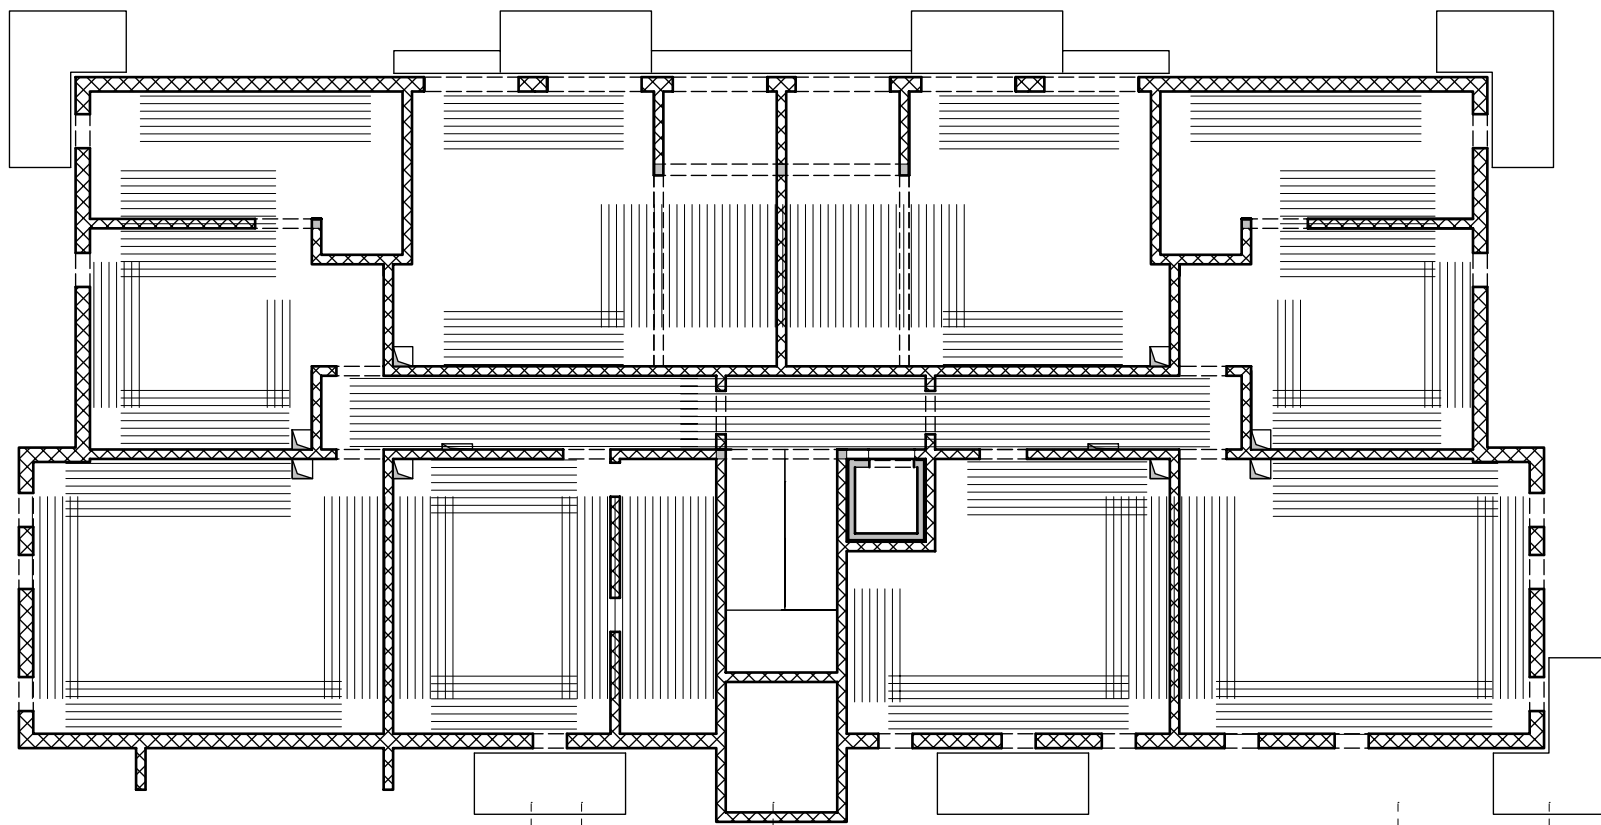


Strop nad garażem - budynek A

Zbrojenie górne

Skala 1:75

Lista prętów - kształty gięcia

Poz.	Szt.	Sr.	Długość pojed.	Kształt gięcia (nie w skali)	Długość całkowita	Masa
		[mm]	[m]		[m]	[kg]
1	605	8	2.35		1421.75	561.59
2	36	12	9.75		351.00	311.69
3	193	12	3.00		579.00	514.15
4	48	10	4.02		192.96	119.06
5	122	10	3.00		366.00	225.82
6	160	10	2.12		339.20	209.29
7	54	12	4.00		216.00	191.81
8	44	12	5.40		237.60	210.99
9	126	12	3.50		441.00	391.61
10	34	8	3.00		102.00	40.29
11	114	12	2.37		270.18	239.92
12	30	10	1.62		48.60	29.99
13	45	12	2.35		105.75	93.91
14	104	12	5.45		566.80	503.32
15	22	12	1.20		26.40	23.44
16	40	12	2.50		100.00	88.80
17	40	8	2.50		100.00	39.50
18	27	12	4.50		121.50	107.89
19	8	12	3.25		26.00	23.09
Masa całkowita [kg] :						3926.16

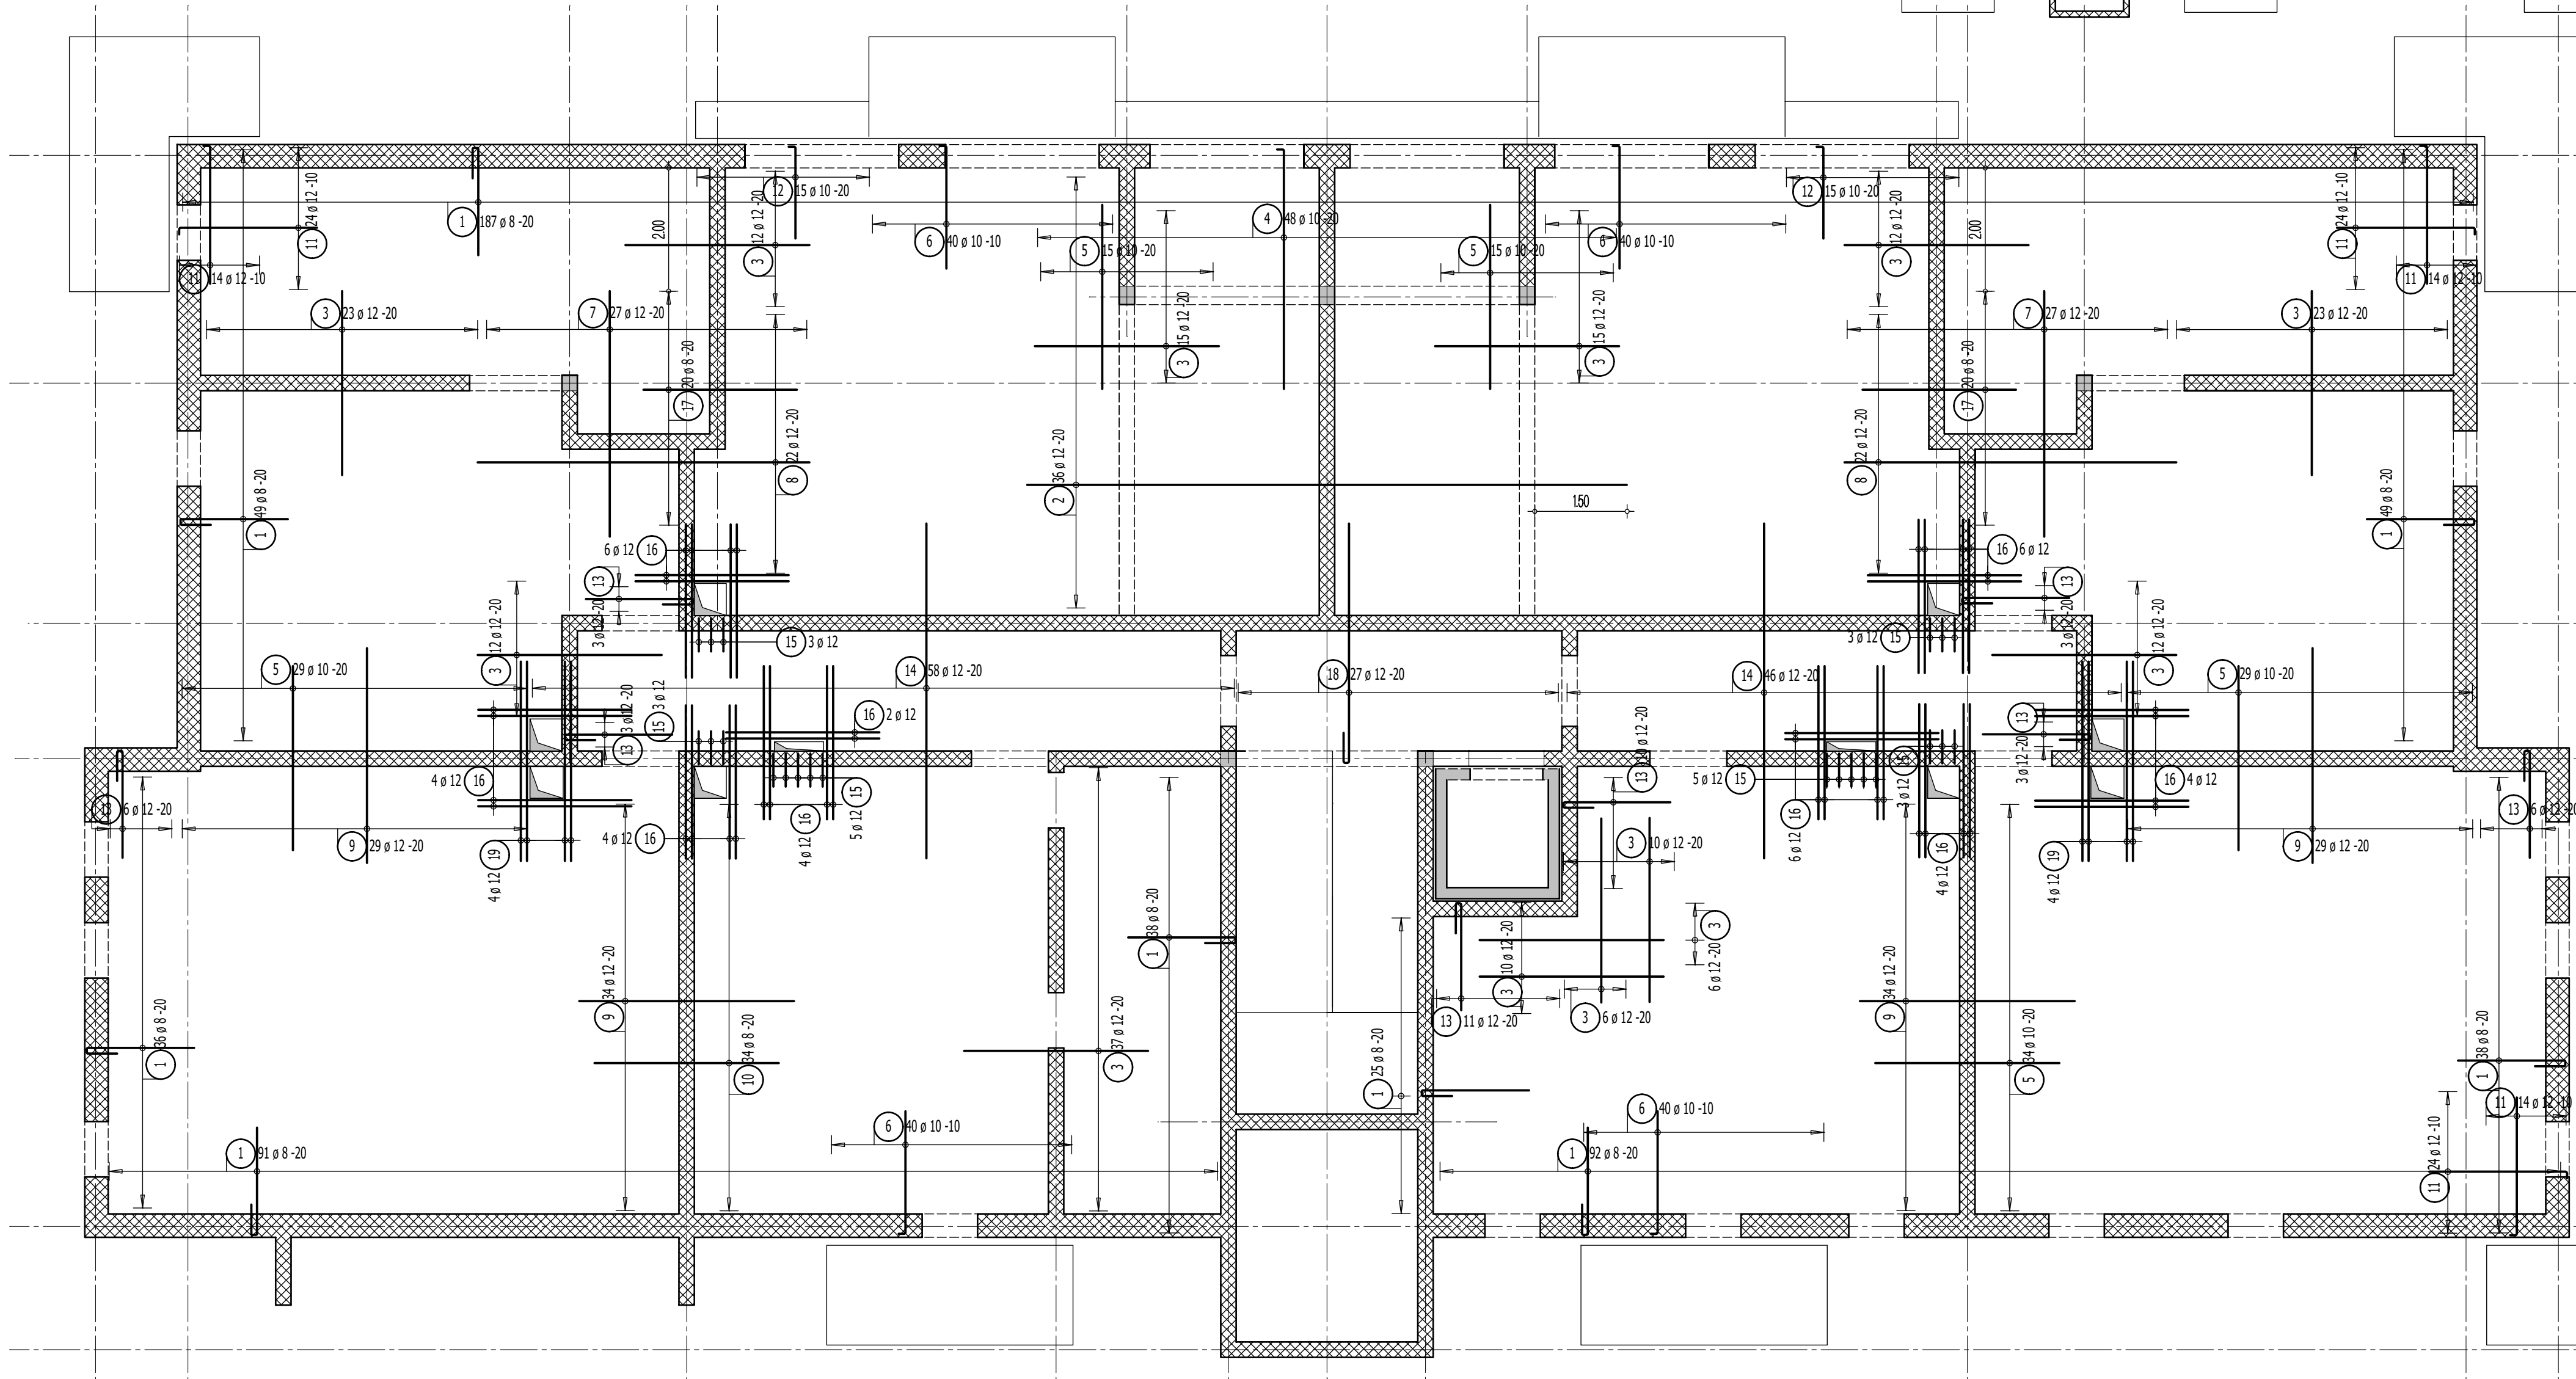

Legenda

- Podciąg zbrojony
- Element nośny (ściana murowana)
- Element nośny (słup lub ściana żelbetowa)
- Ściany obciążające strop
- Krawędź w płycie filigran
- Kapinos w płycie filigran
- Elementy żelbetowe wyższych kondygnacji

Przyjęte obciążenia charakterystyczne:
- obciążenia stałe - 2,20 kN/m²
- obciążenia zmienne (mieszkania) - 2,0 kN/m²
- obciążenia zmienne (korytarze) - 3,0 kN/m²
- ścianki działowe - 1,25 kN/m²

		Dombud Beton Sp. z o.o. ul. Budowlana 4 41-100 Siemianowice Śląskie	
PODPARCIE MONTAŻOWE W ROZSTAWIE 1,50m PODPORA SKRAJNA PRZY ŚCIANIE LUB PODCIĄGU MAX 0,30m			
OTULINA DÓŁ	BETON PŁYTY	GRUBOŚĆ PŁYT:	KRATOWNICA TYP: T130-5/5/8
30mm	C30/37	6,0cm	STAL A-IIIIN
OTULINA GÓRA	NADBETON	GRUBOŚĆ STROPU:	KLASA EKSP. ZYCYJ-DÓŁ XD1
30mm	C25/30	16, 19 i 23cm	KLASA EKSP. ZYCYJ-GÓRA XD1
INWESTOR:	SIM SŁĄSK PÓŁNOC Spółka z o. o.		STADIUM: P.W.
OBJEKT:	Budynek mieszkalny wielorodzinny - budynek A		SKALA: 1:75
MIEJSCOWOŚĆ:	Lubliniec		
ULICA:	ptk. Wacława Wilniewicza		
PROJEKT:	Zbrojenie górne		DATA: 30.01.2025
STROP NAD:	garażem		NR RYS. LUB_A_Btżg
PROJEKTOWAŁ:	mgr inż Robert KUBIAK nr upr. 254/DOS/13		
SPRAWDZIŁ:			
OPRACOWAŁ:			