


1. Sprawdzić otworowanie stropu.
2. Zwrócić uwagę na ciężar płyt ze względu na montaż dźwigiem.
3. Opracowano na podstawie rysunku K5/B.
4. Płyty należy układać "na styk" nie zostawiając żadnych przerw pomiędzy nimi.

Skala 1:75

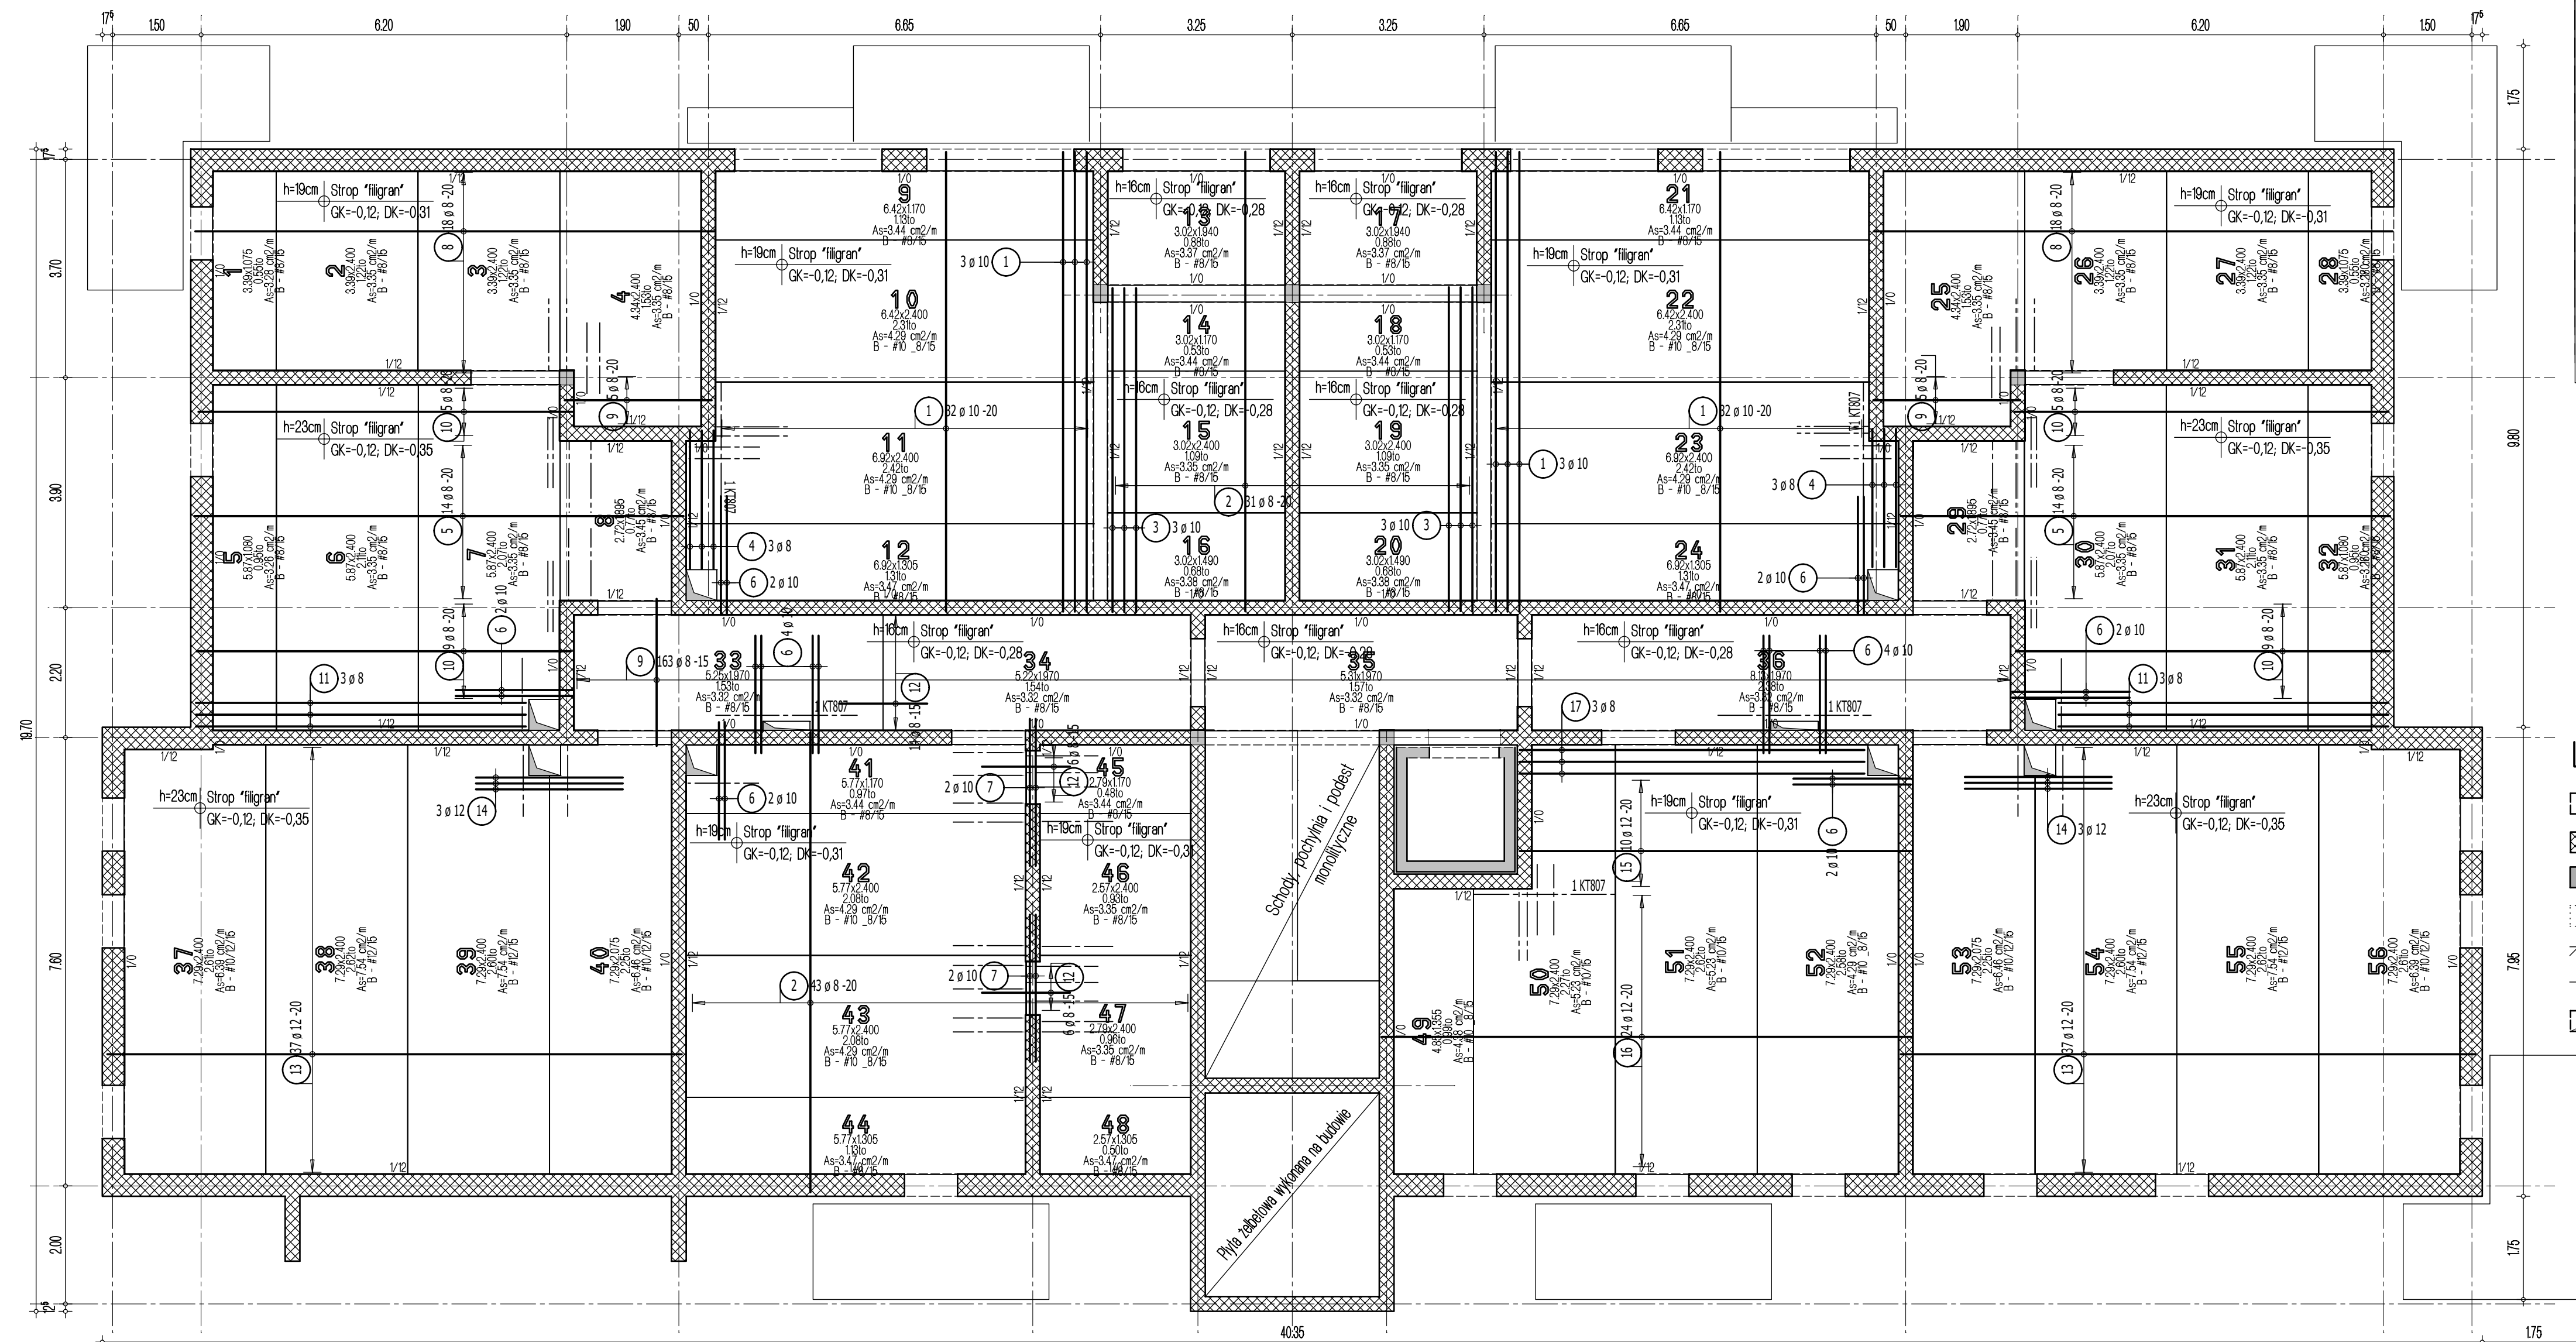

Poz.	Szt.	Śr.	Długość pojed.	Kształt giecia (nie w skali)	Długość całkowita	Masa
		[mm]	[m]		[m]	[kg]
1	70	10	7.80	780	546.00	336.88
2	74	8	7.80	780	577.20	227.99
3	6	10	5.50	550	33.00	20.36
4	6	8	2.35	235	14.10	5.57
5	28	8	8.30	830	232.40	91.80
6	20	10	2.00	200	40.00	24.68
7	4	10	2.50	250	10.00	6.17
8	36	8	8.80	880	316.80	125.14
9	173	8	2.50	250	432.50	170.84
10	28	8	6.35	635	177.80	70.23
11	6	8	5.60	560	33.60	13.27
12	26	8	1.50	150	39.00	15.41
13	74	12	9.75	975	721.50	640.69
14	6	12	2.50	250	15.00	13.32
15	10	12	6.65	665	66.50	59.05
16	24	12	9.00	900	216.00	191.81
17	3	8	5.85	585	17.55	6.93

Masa całkowita [kg] :	2020.14
-----------------------	---------

- obciążenia stałe - 2,20 kN/m²
- obciążenia zmienne (mieszkania) - 2,0 kN/m²
- obciążenia zmienne (korytarze) - 3,0 kN/m²
- ścianki działowe - 1,25 kN/m²

	Podciąg żelbetowy
	Element nośny (ściana murowana)
	Element nośny (słup lub ściana żelbetowa)
	Ściany obciążające strop
	Krawędź w płycie filigran
	Kapinos w płycie filigran
	Elementy żelbetowe wyższych kondygnacji

		Dombud Beton Sp. z o.o. ul. Budowlana 4 41-100 Siemianowice Śląskie	
PODPARCIE MONTAŻOWE W ROZSTAWIE 1,50m PODPORA SKRAJNA PRZY ŚCIANIU LUB PODCIĄGU MAX 0,30m			
OTULINA DŁ	BETON PŁYTY	GRUBOŚĆ PŁYT:	KRATOWNICA TYP: T130-5/5/8
30mm	C30/37	6,0cm	STAL A-IIIN
OTULINA GÓRA	NADBETON	GRUBOŚĆ STROPU:	KLASA EKSPLOZYCYJ-DŁ XD1
30mm	C25/30	16, 19 i 23cm	KLASA EKSPLOZYCYJ-GÓRA XD1
INWESTOR:		SIM SŁĄSK PÓŁNOC Spółka z o. o.	
OBJEKT:		Budynek mieszkalny wielorodzinny - budynek B	
MIEJSCOWOŚĆ:		Lubliniec	
ULICA:		plk. Wacława Witniewicza	
PROJEKT:		Układ płyt i zbrojenie dolne	
STROP NAD:		garozem	
PROJEKTOWAŁ:		mgr inż Robert KUBIAK nr upr. 254/DOS/13	
SPRAWDZIŁ:		NR RYS.	
OPRACOWAŁ:		LUB_B_B1zd	
		DATA:	
		30.01.2025	