




SłUP S0.1 (4 szt.)/S0.2 (1 szt.)/S0.3 (14 szt.)/S0.4 (2 szt.)/S0.7 (2 szt.)

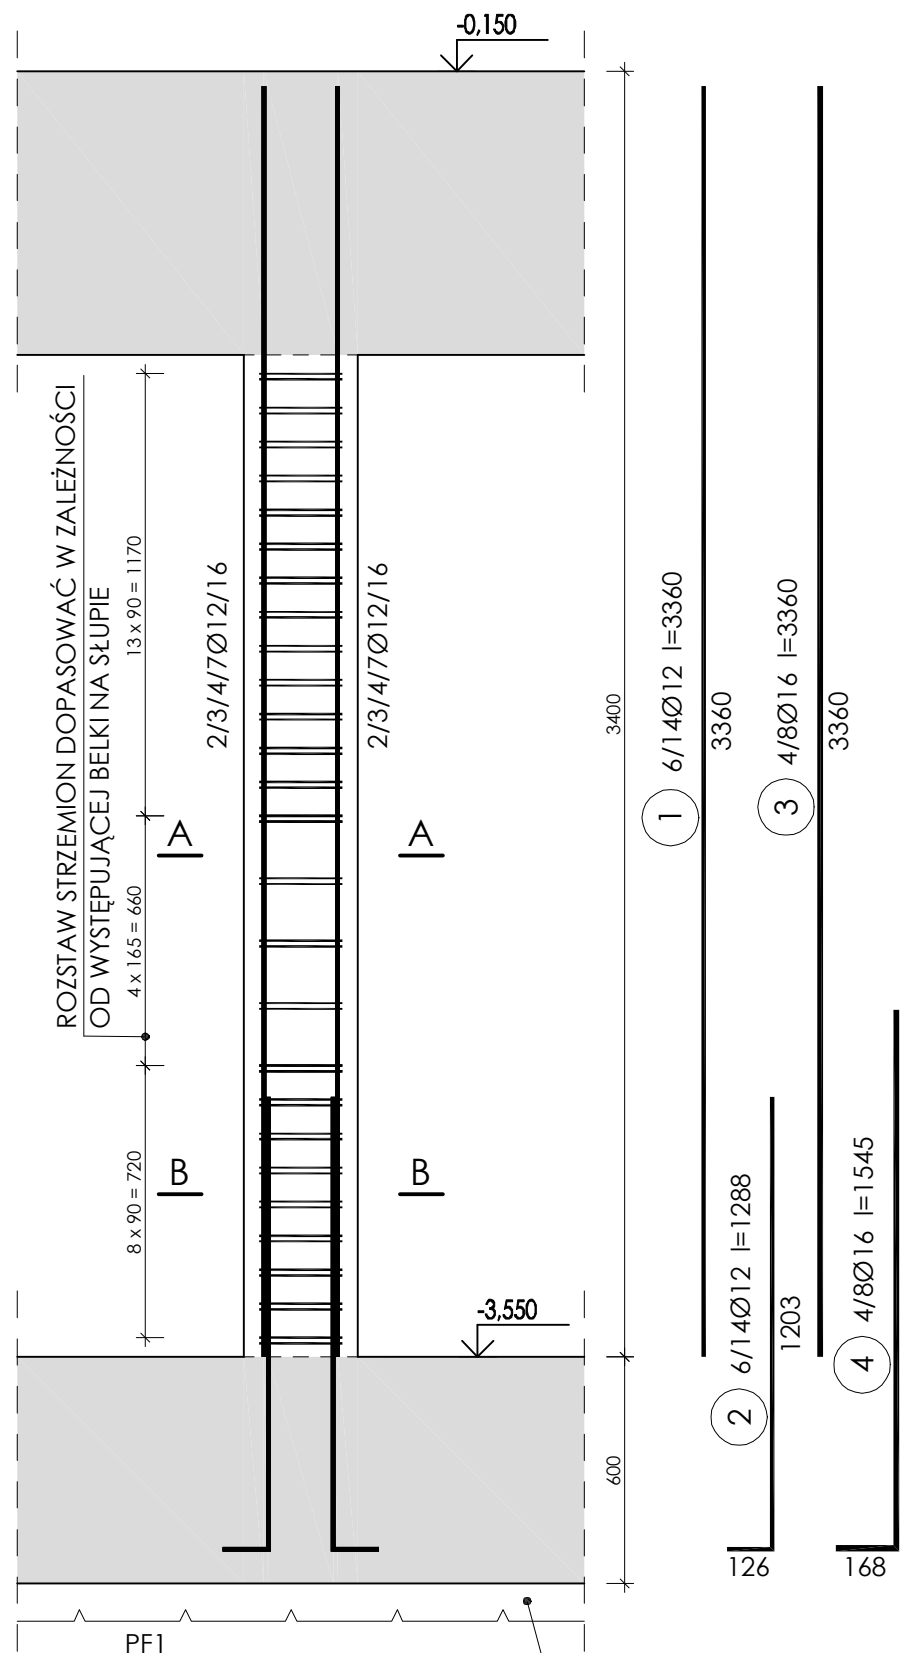


SłUP S0.1

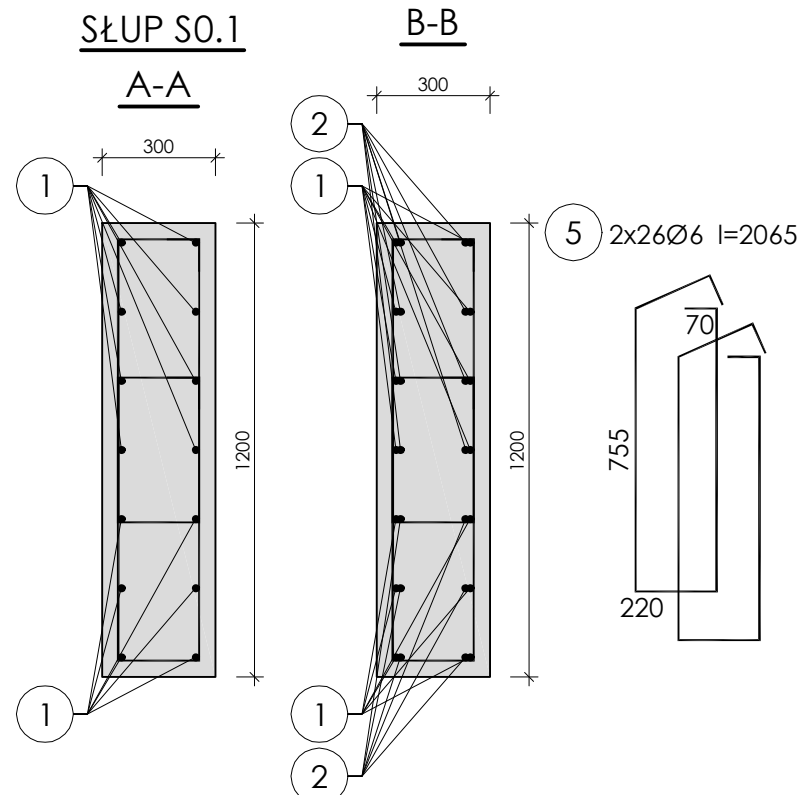


SłUP S0.5 (1 szt.)

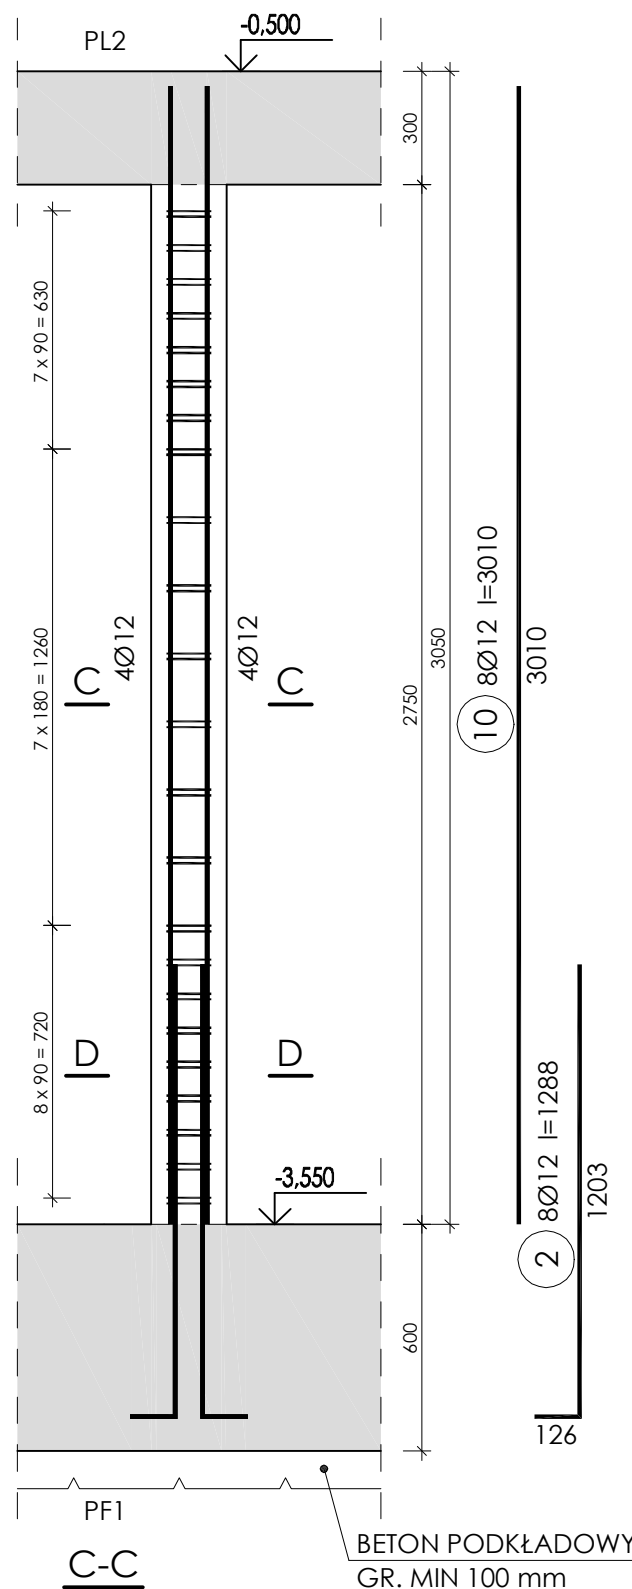


SłUP S0.6 (3 szt.)

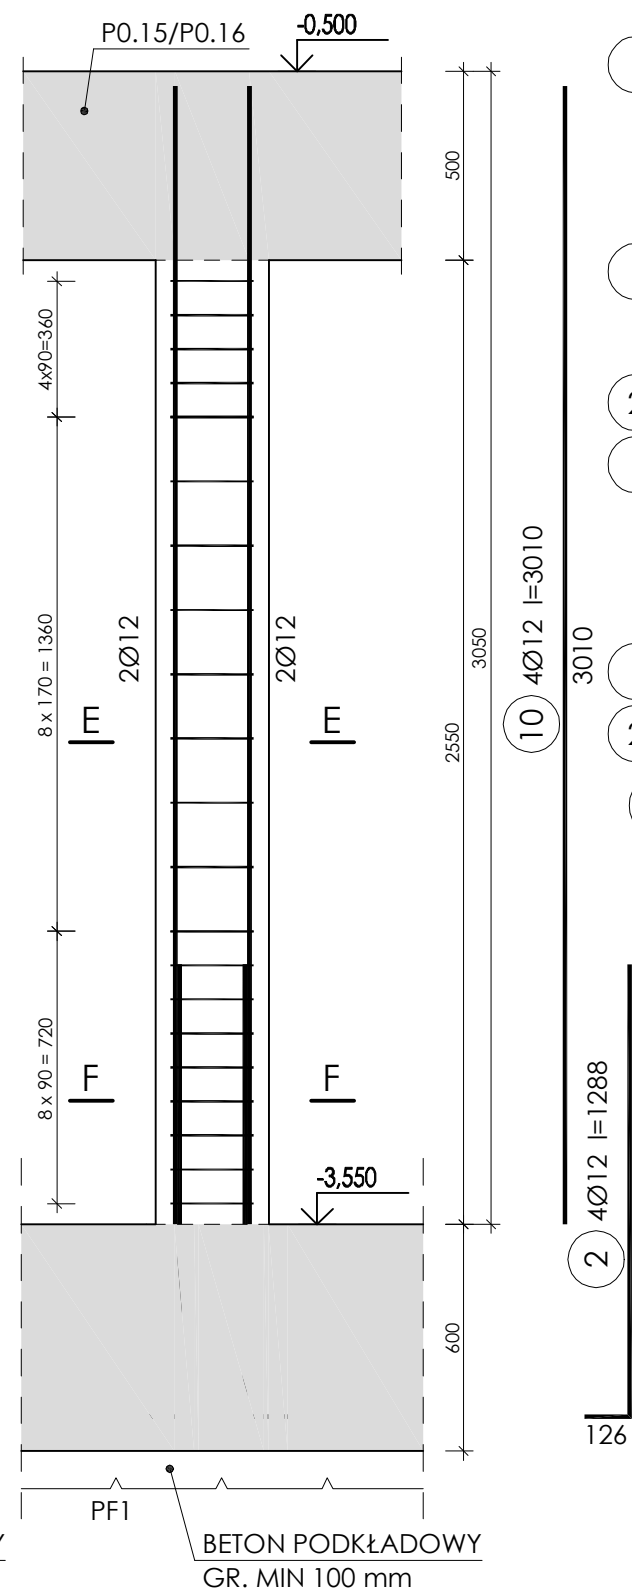


E-E

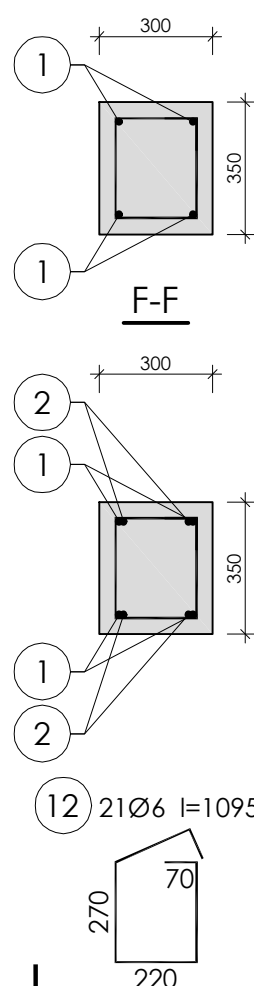


SłUP S0.3

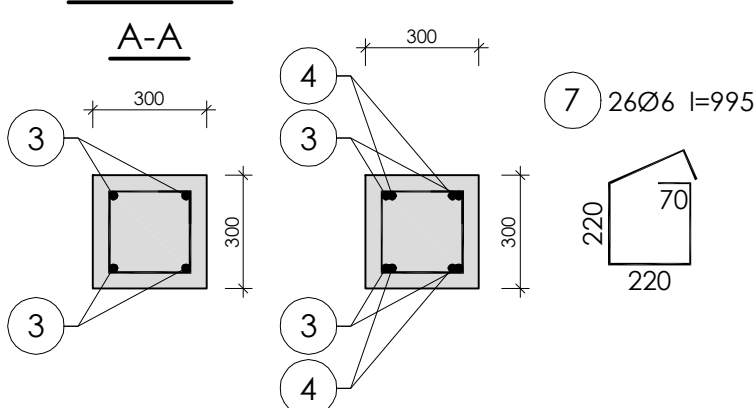


SłUP S0.7

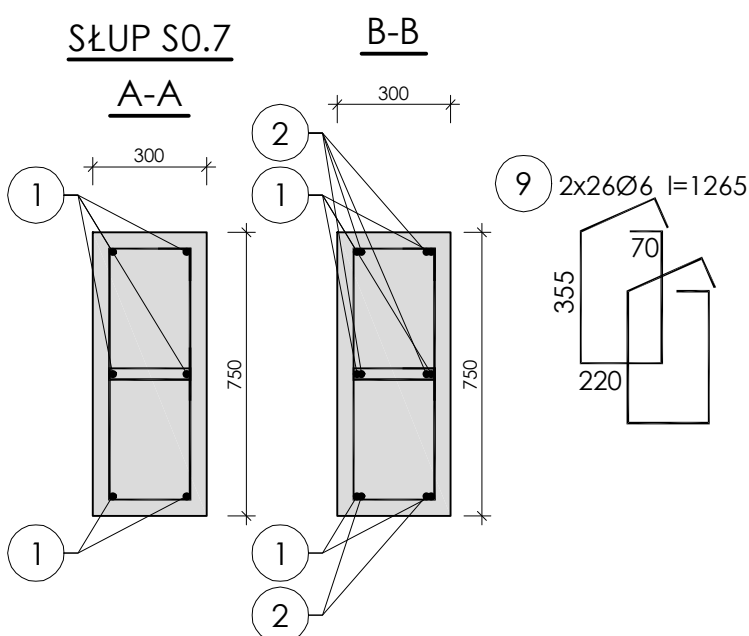


SłUP S0.2

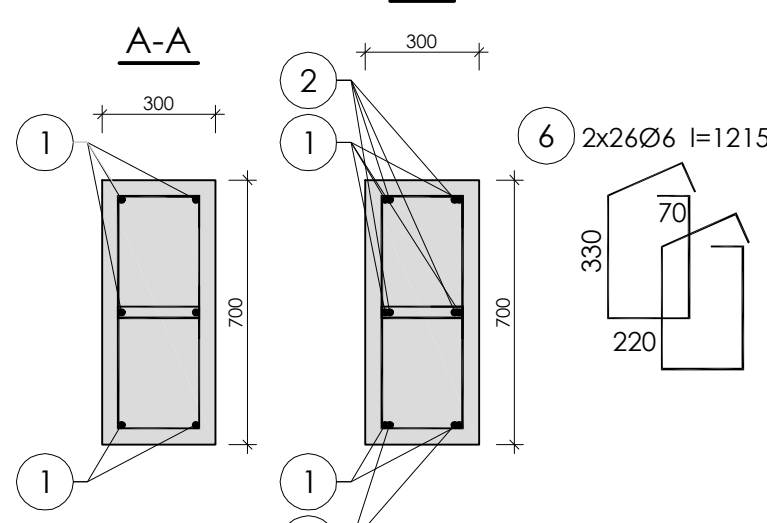


SłUP S0.4

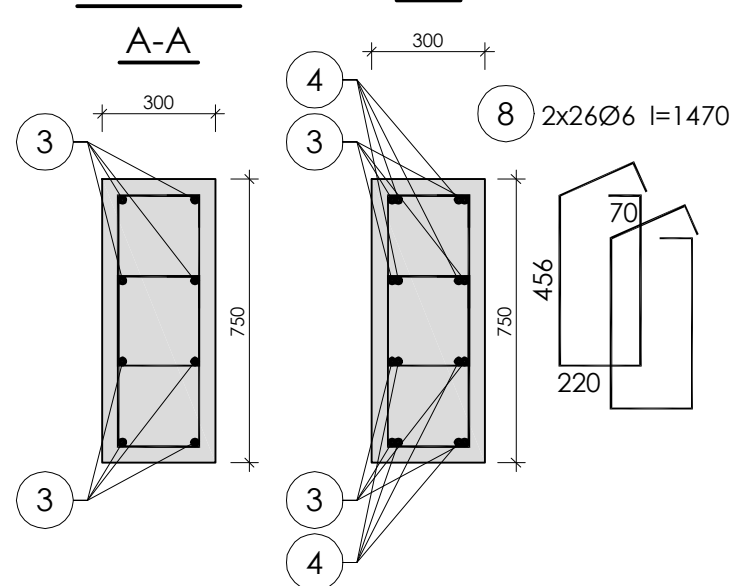


C-C

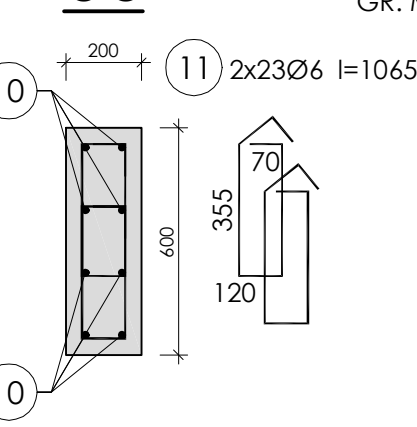

D-D

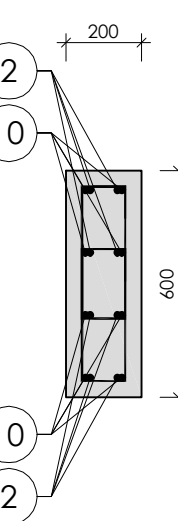

LOKALIZACJA BUDYNKU A

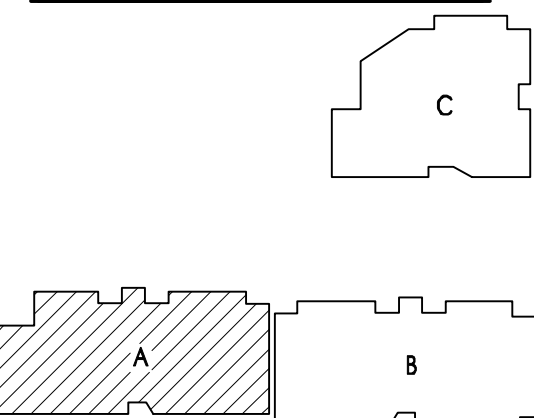

UWAGI:

BETON: C40/50
STAŁ ZBROJENIA: RB500W (A-IIIIN)
OTULINA ZBROJENIA ŚCIAN: 40 mm

- WSZYSTKIE WYMIARY PODANO W [mm]; RZĘDNE WYSOKOŚCIOWE PODANO W [m]
- ROZMIESZCZENIE SŁUPÓW POKAZANO NA RYS. AK1
- DŁUGOŚCI ODCINKÓW PRĘTÓW PODANO JAKO GABARYTOWE (METODA A WG PN-EN ISO 3766:2006); DŁUGOŚCI CAŁKOWITE PRĘTÓW PODANO JAKO RZECZYWISTE
- RYSUNEK ROZPATRYWAĆ ŁĄCZNIE Z POZOSTAŁYMI RYSUNKAMI, RÓWNIEŻ POZOSTAŁYCH BRANŻ

 X-DOM Sp. z o.o. Biuro Projektów i Analiz Konstrukcji Budowlanych ul. Dworek 12b lok. 10 44-200 Rybnik tel.: 32 32 100 23 e-mail: biuro@x-dom.pl	TEMAT: PROJEKT BUDOWLANY 3 BUDYNKÓW MIESZKALNYCH WIELORODZINNYCH WRAZ Z ZAGOSPODAROWANIEM TERENU ORAZ NIEZBĘDNOŚĆ INFRASTRUKTURĄ TECHNICZNĄ UL. KOLISTA, RUDA ŚLĄSKA DZ NR.2053/218; 2049/218; 3783/218	
	INWESTOR: PRO CNL SP. Z O.O. SP.K. UL. KOŚCIELNA 37 41-700 RUDA ŚLĄSKA	BRANŻA: KONSTRUKCJA FAZA: WYKONAWCZY
	TYTUŁ RYSUNKU: SŁUPY – BUDYNEK A	SKALA: 1:20
	PROJEKTOWAŁ: DR INŻ. RAFAŁ DOMAGAŁA OPRACOWAŁ: MGR INŻ. MATEUSZ SAŁACIAK SPRAWDZIŁ: DR INŻ. WOJCIECH MAZUR	DATA: 06.2022 NR RYS.: AK5 REWIZJA: