


- Uwaga:
1. Sprawdzić otworowanie stropu.
 2. Zwrócić uwagę na ciężar płyt ze względu na montaż dźwigiem.
 3. Opracowano na podstawie rysunku K6/B.
 4. Płyty należy układać "na styk" nie zostawiając żadnych przerw pomiędzy nimi.

Strop nad parterem - budynek B

Układ płyt i zbrojenie dolne

Skala 1:75

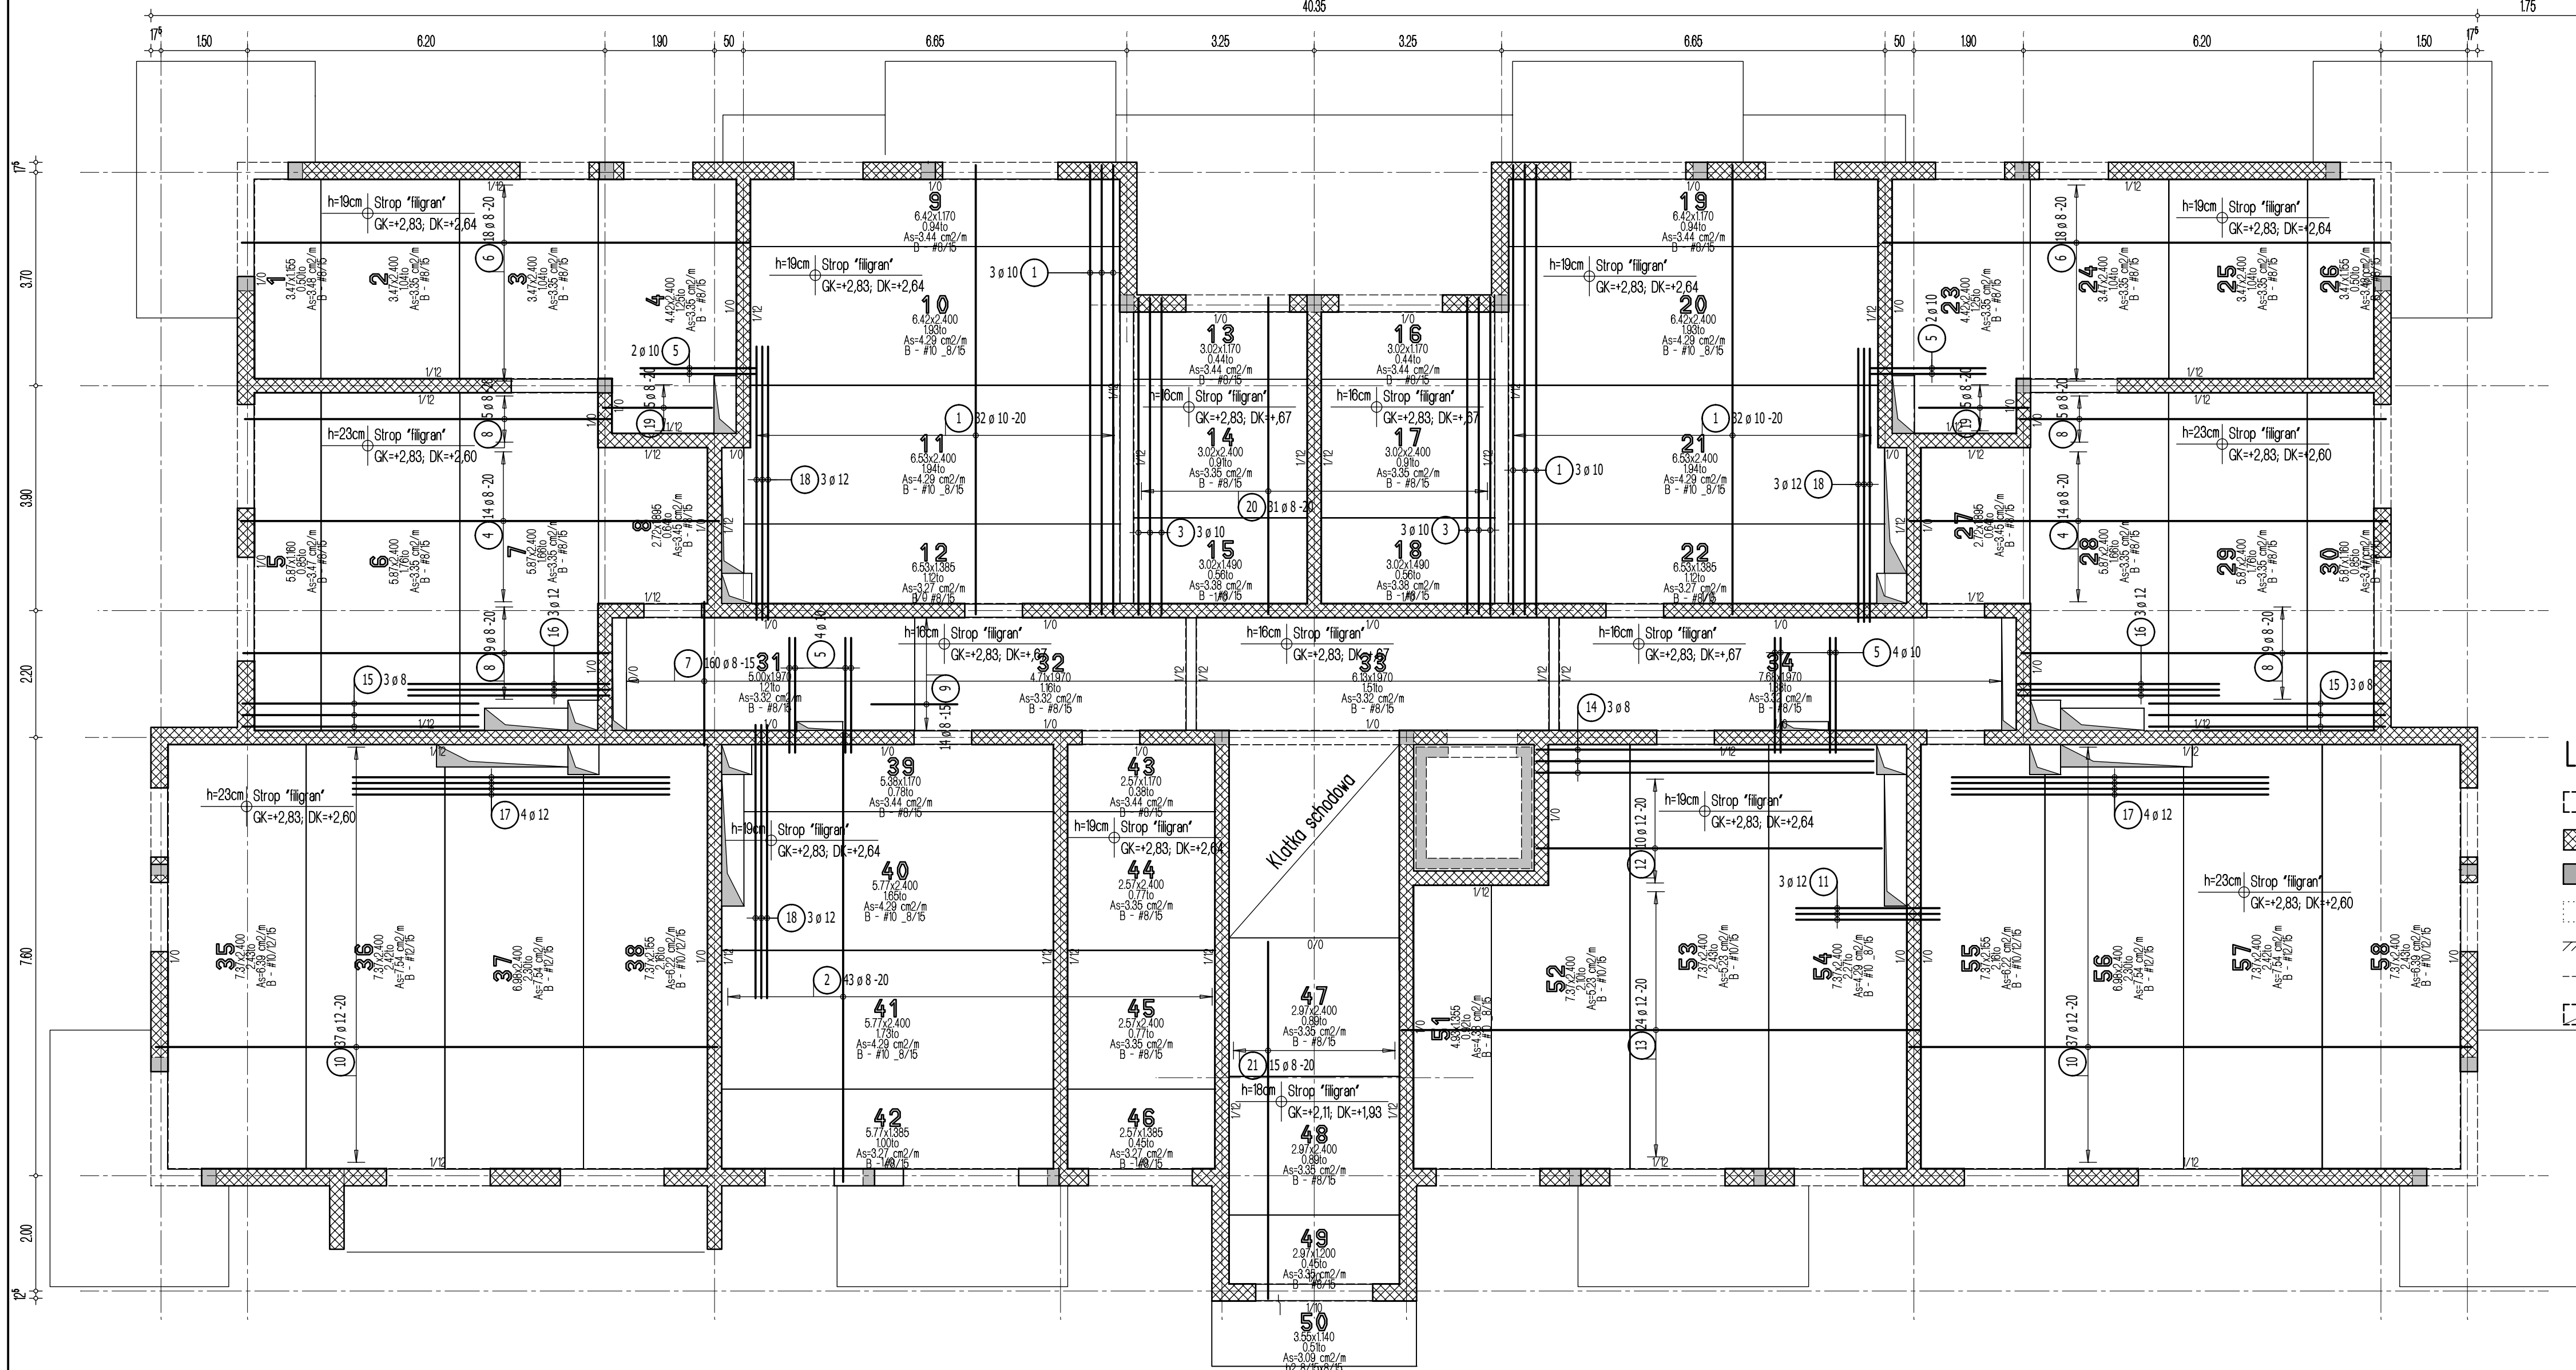

Lista pretów - kształty giecia

Poz.	Szt.	Sr.	Długość pojed.	Kształt giecia (nie w skali)	Długość całkowita	Masa
		[mm]	[m]		[m]	[kg]
1	70	10	7.80	780	546.00	336.88
2	43	8	7.80	780	335.40	132.48
3	6	10	5.50	550	33.00	20.36
4	28	8	8.30	830	232.40	91.80
5	12	10	2.00	200	24.00	14.81
6	36	8	8.80	880	316.80	125.14
7	160	8	2.50	250	400.00	158.00
8	28	8	6.35	635	177.80	70.23
9	14	8	1.50	150	21.00	8.30
10	74	12	9.75	975	721.50	640.69
11	3	12	2.50	250	7.50	6.66
12	10	12	6.00	600	60.00	53.28
13	24	12	9.00	900	216.00	191.81
14	3	8	5.85	585	17.55	6.93
15	6	8	4.10	410	24.60	9.72
16	6	12	3.50	350	21.00	18.65
17	8	12	5.50	550	44.00	39.07
18	9	12	4.75	475	42.75	37.96
19	10	8	1.90	190	19.00	7.51
20	31	8	5.50	550	170.50	67.35
21	15	8	6.20	620	93.00	36.74

Masa całkowita [kg] : 2074.37

- Przyjęte obciążenia charakterystyczne:
- obciążenia stałe - 2,20 kN/m2
 - obciążenia zmienne (mieszkania) - 2,0 kN/m2
 - obciążenia zmienne (korytarze) - 3,0 kN/m2
 - ścianki działowe - 1,25 kN/m2

Legenda

- Podciąg żelbetonowy
- Element nośny (ściana murowana)
- Element nośny (słup lub ściana żelbetowa)
- Ściany obciążające strop
- Krawędź w płycie filigran
- Kapinos w płycie filigran
- Elementy żelbetowe wyższych kondygnacji

13.03.2025 - rev.A - korekta otworowania

Dombud Beton Sp. z o.o.
ul. Budowlana 4
41-100 Siemianowice Śląskie

PODPARCIE MONTAŻOWE W ROZSTAWIE 1,50m

PODPORA SKRAJNA PRZY ŚCIANIE LUB PODCIĄGU MAX 0,30m

OTULINA DOL	BETON PŁYTY	GRUBOSC PŁYT:	KRATOWNICA
20mm	C30/37	5,0cm	STAL A-IIIN
OTULINA GORA	NADBETON	GRUBOSC STROPU:	KLASA EKSPozyCJI-DOL XC1
20mm	C25/30	16, 19 i 23cm	KLASA EKSPozyCJI-GORA XC1

INWESTOR:	SIM SŁĄSK PÓLNOĆ Spółka z o. o.	STADIUM:	P.W.
OBIEKT:	Budynek mieszkalny wielorodzinny - budynek B	SKALA:	1:75
MIEJSCOWOŚĆ:	Lubliniec	DATA:	21.02.2025
ULICA:	plk. Wacława Wilniewicza	NR RYS.	LUB_B_L0zd_A
PROJEKT:	Układ płyt i zbrojenie dolne		
STROP NAD:	parterem		
PROJEKTOWAŁ:	mgr inż Robert KUBIAK nr upr. 254/DOS/13		
SPRAWDZIŁ:			
OPRACOWAŁ:			