


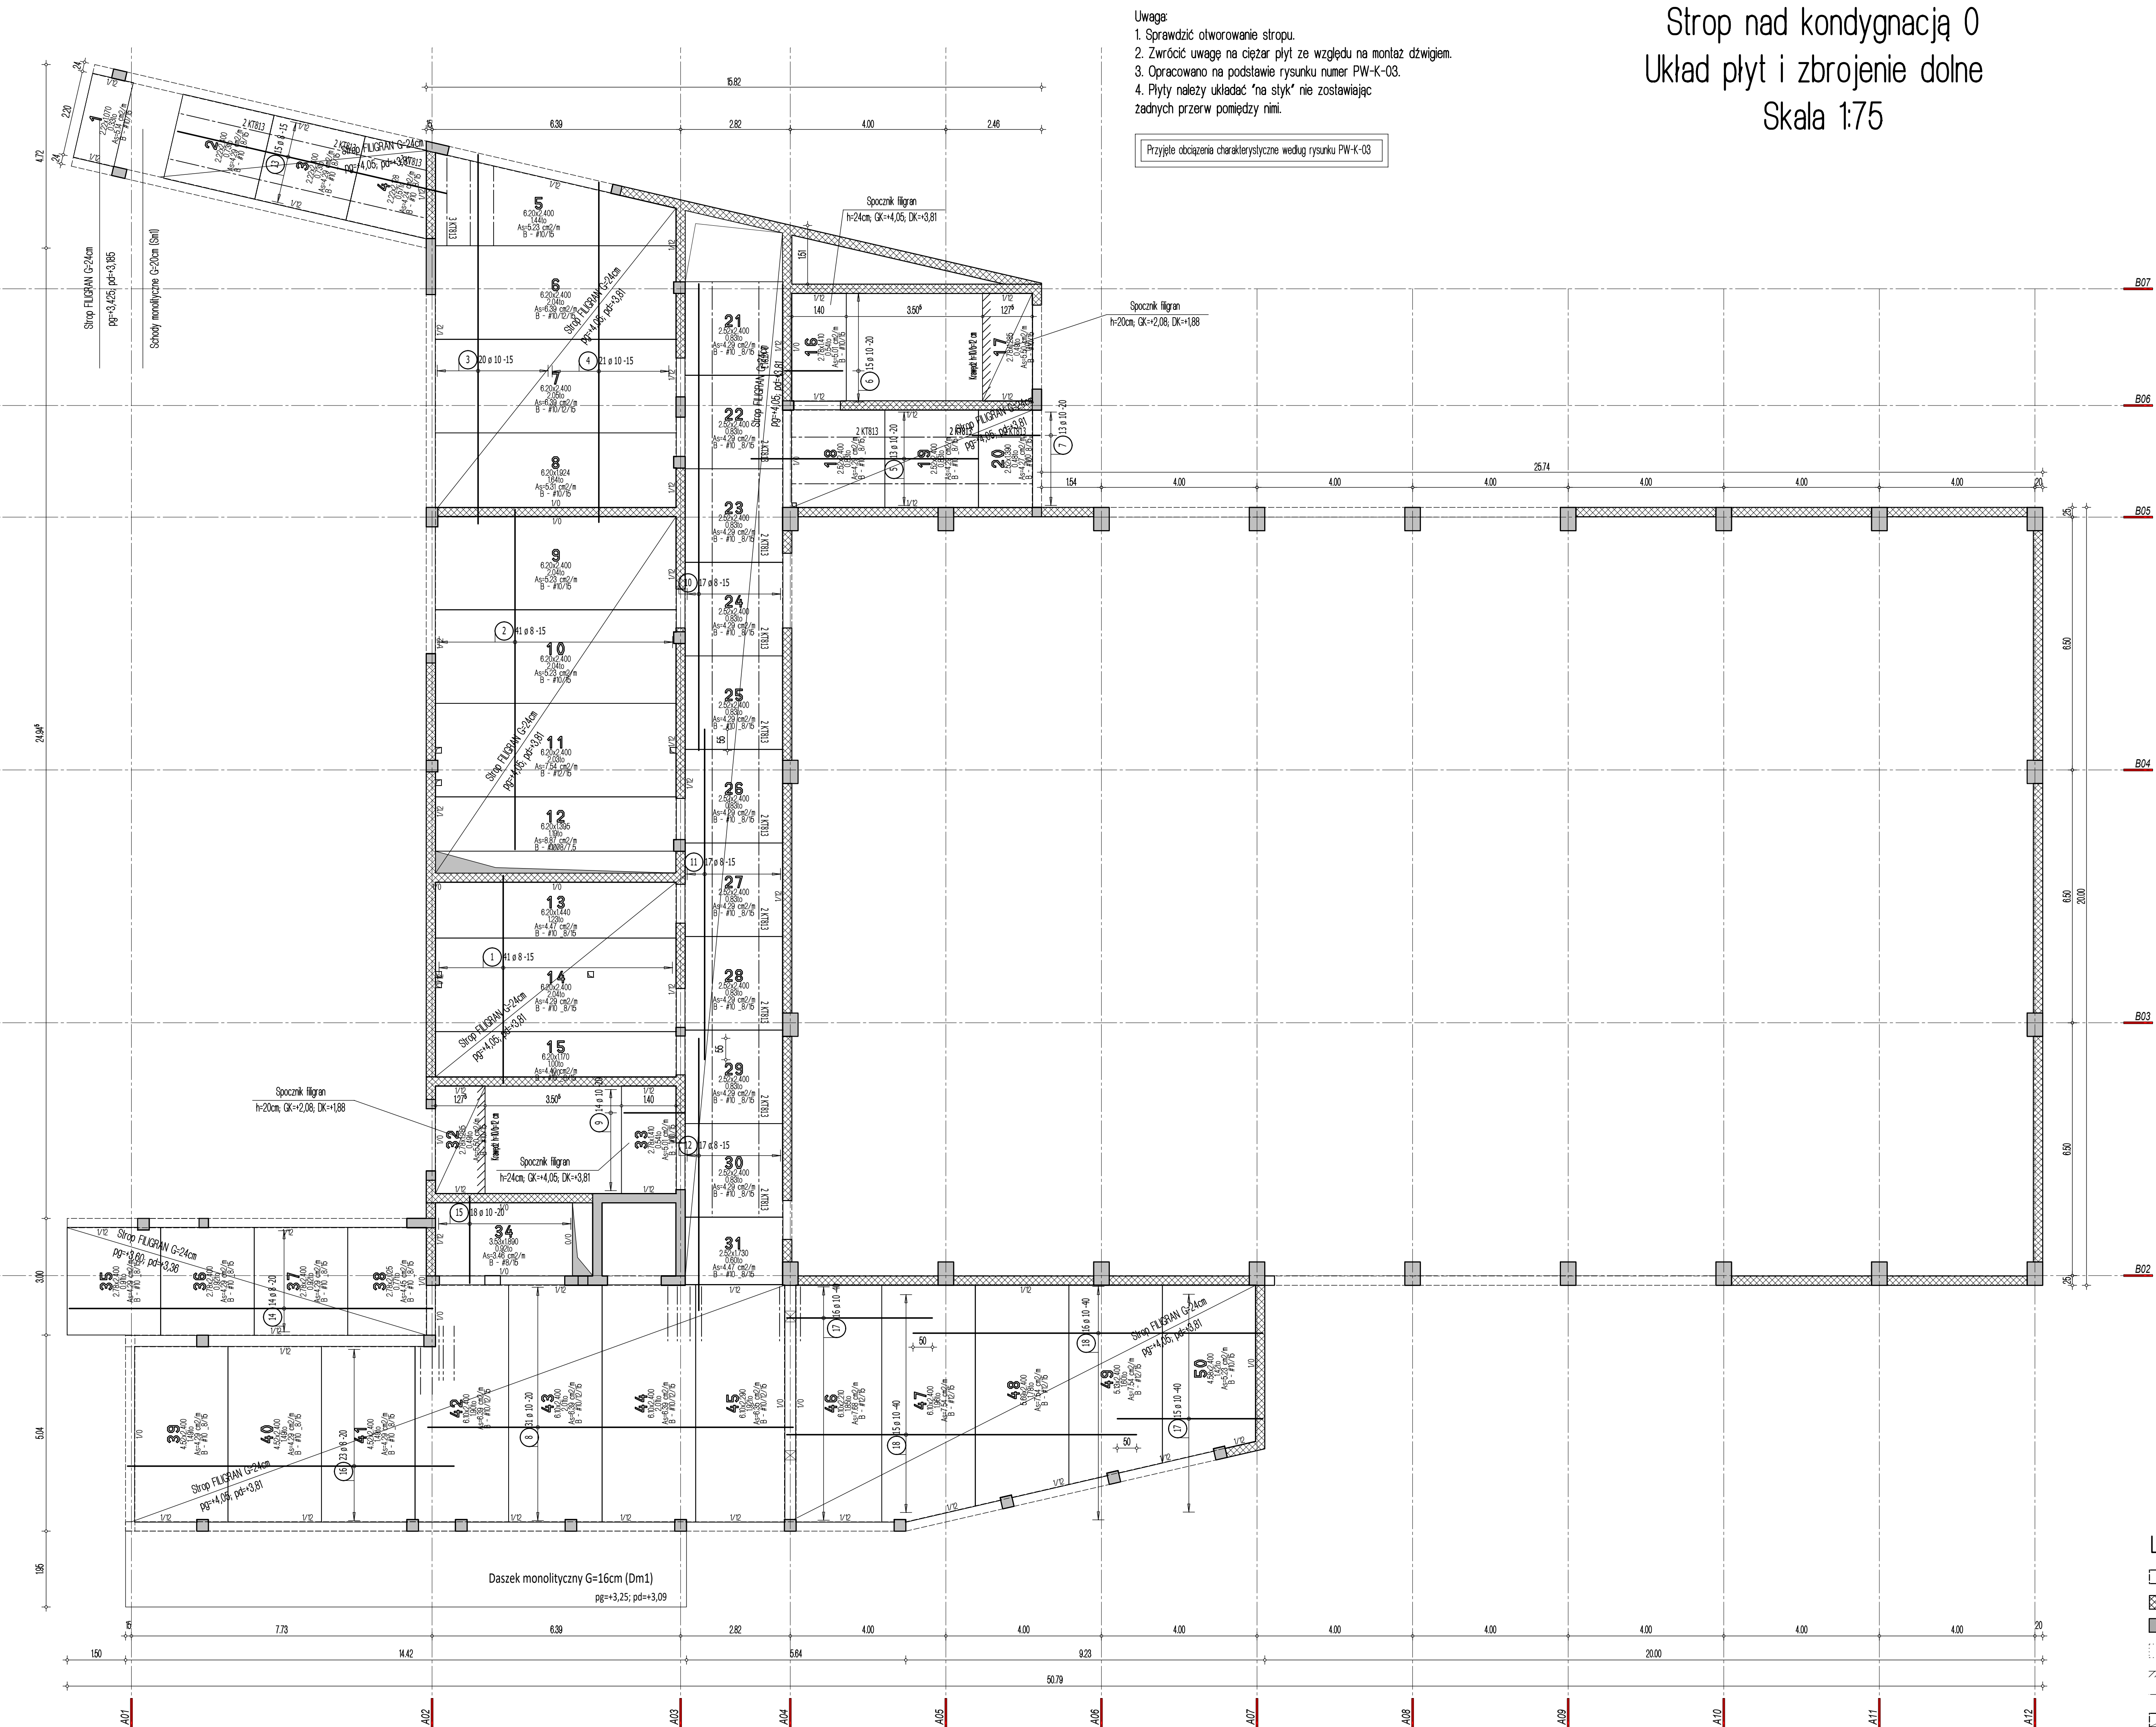

Strop nad kondygnacją 0
Układ płyt i zbrojenie dolne
Skala 1:75

Lista pretów - kształtki giecia

Poz.	Szt.	Sr. [mm]	Długość pojed. [m]	Kształt giecia (nie w skali)	Długość całkowita [m]	Masa [kg]
1	41	8	5.35	535	219.35	86.64
2	41	8	8.75	875	358.75	141.71
3	20	10	9.50	950	190.00	117.23
4	21	10	8.75	875	183.75	113.37
5	13	10	5.85	585	76.05	46.92
6	15	10	1.50	150	22.50	13.88
7	13	10	1.75	175	22.75	14.04
8	31	10	9.40	940	291.40	179.79
9	14	10	1.55	155	21.70	13.39
10	17	8	12.00	1200	204.00	80.58
11	17	8	8.50	850	144.50	57.08
12	17	8	7.00	700	119.00	47.01
13	15	8	7.10	710	106.50	42.07
14	14	8	9.35	935	130.90	51.71
15	18	10	2.25	225	40.50	24.99
16	23	8	8.40	840	193.20	76.31
17	31	10	3.75	375	116.25	71.73
18	31	10	9.00	900	279.00	172.14

Masa całkowita [kg] : 1350.59



Dombud Beton Sp. z o.o.
ul. Budowlana 4
41-100 Siemianowice Śląskie

PODPARCIE MONTAŻOWE W ROZSTAWIE 1,50m
PODPORA SKRAJNA PRZY ŚCIANIE LUB PODCIĄGU MAX 0,30m

OTULINA DOL.	BETON PŁYTY	GRUBOŚĆ PŁYT	KRATOWNICA TYP: 150-5/5/8
20mm	C30/37	5,5cm	STAL A-IIIIN
OTULINA GÓRA	NADBETON	GRUBOŚĆ STROPU	KLASA EKSPROZYCJI-GÓRA
20mm	C30/37	24 i 20cm	XC1

INWESTOR: Miasto Rybnik	STADIUM: P.W.
OBJEKT: Budynek sali gimnastycznej	SKALA: 1:75
MIEJSCOWOŚĆ: Rybnik	DATA: 01.04.2025
ULICA: Mikołowska	NR RYS. RM_L0zd
PROJEKT: Układ płyt i zbrojenie dolne	
STROP MŁD: kondygnacja 0	
PROJEKTOWAŁ: mgr inż Robert KUBIAK nr upr. 254/005/13	
SPRAWDZIŁ: NR RYS. RM_L0zd	
OPRACOWAŁ: OPRACOWAŁ	

Legenda

- Podciąg żelbetowy
- Element nośny (ściana murowana)
- Element nośny (słup lub ściana żelbetowa)
- Ściany obciążające strop
- Krawędź w płycie filigran
- Kapinosz w płycie filigran
- Elementy żelbetowe wyższych kondygnacji

w/s = 610 / 900 (0.68m2)