


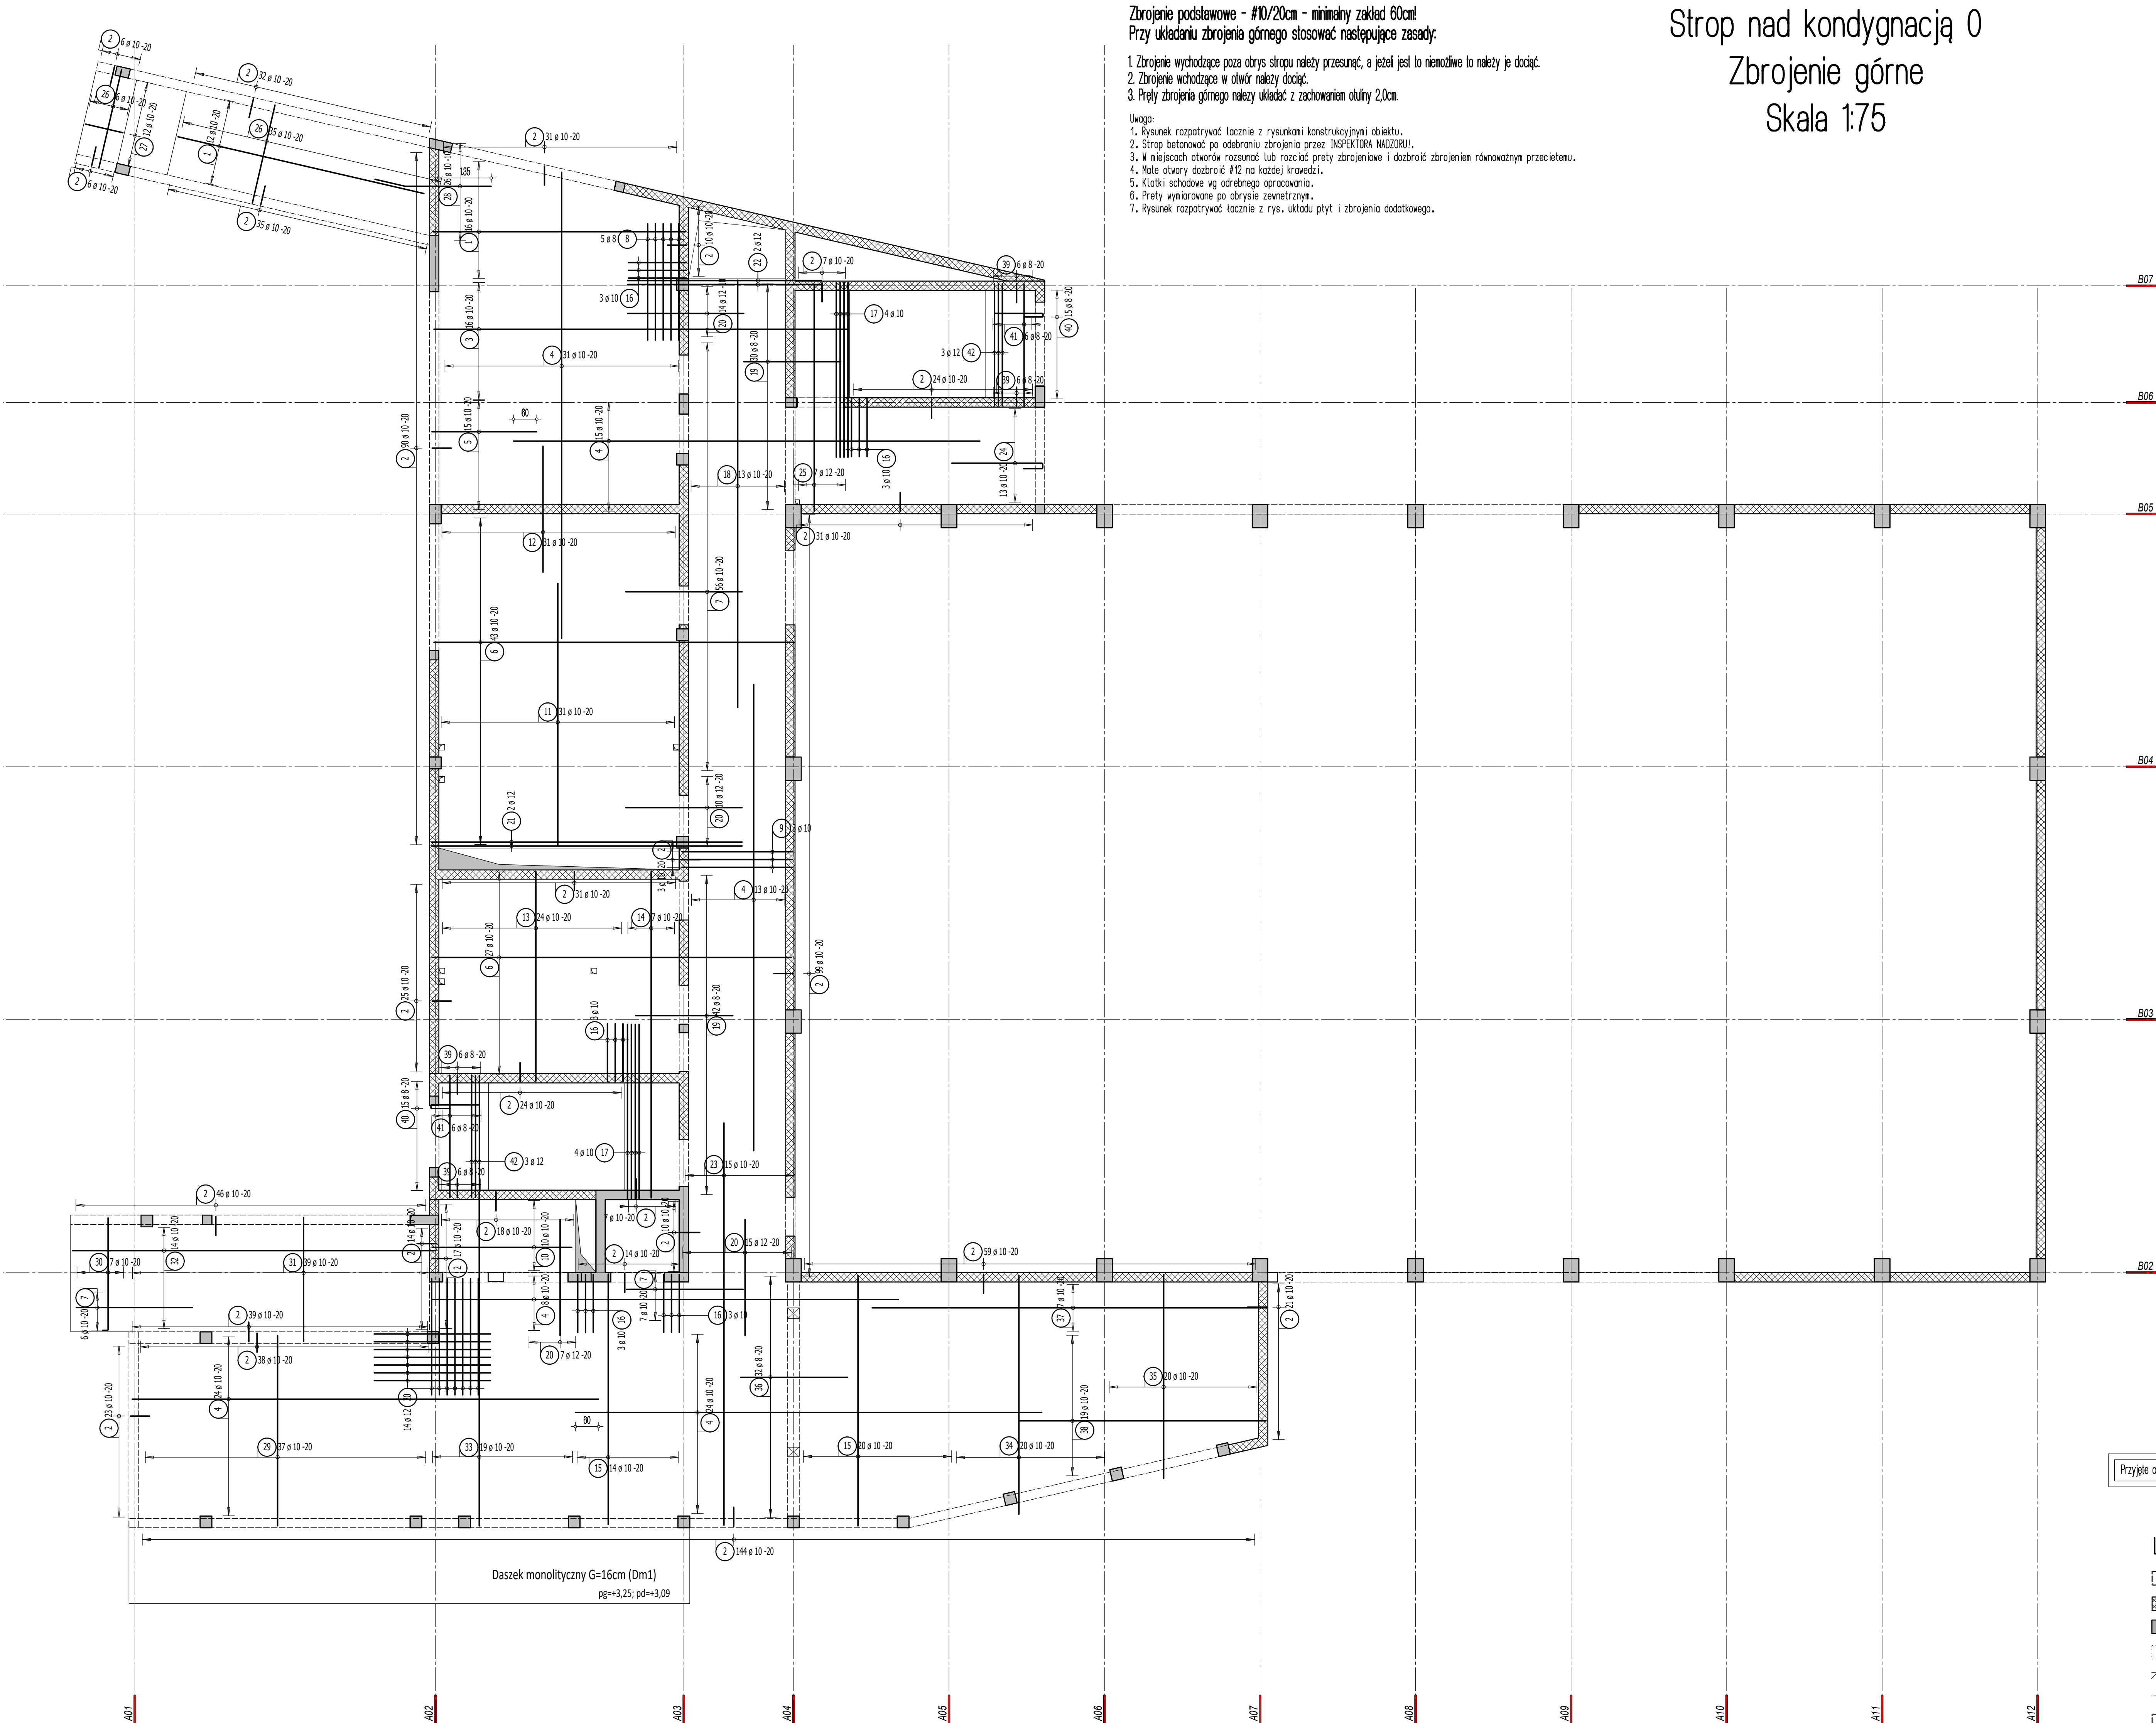

Zbrojenie podstawowe - #10/20cm - minimalny zakład 60cm!
Przy układaniu zbrojenia górnego stosować następujące zasady:

1. Zbrojenie wychodzące poza obrys stropu należy przesunąć, a jeżeli jest to niemożliwe to należy je dociąć.
2. Zbrojenie wchodzące w otwór należy dociąć.
3. Pręty zbrojenia górnego należy układać z zachowaniem odliny 2,0cm.

- Uwaga:
1. Rysunek rozpatrywać łącznie z rysunkami konstrukcyjnymi obiektu.
 2. Strop betonować po odebraniu zbrojenia przez INSPEKTORA NADZORU!
 3. W miejscach otworów rozsunąć lub rozciąć pręty zbrojeniaowe i dobrać zbrojeniem równoważnym przekiętemu.
 4. Małe otwory dobrać #12 na każdej krawędzi.
 5. Klatki schodowe wg odrębnego opracowania.
 6. Pręty wymiarowane po obrysie zewnętrznym.
 7. Rysunek rozpatrywać łącznie z rys. układu płyt i zbrojenia dodatkowego.

Strop nad kondygnacją 0

Zbrojenie górne

Skala 1:75

Lista prętów - kształty giecia

Poz.	Szt.	Sr.	Długość pojed. [mm]	Kształt giecia (nie w skali)	Długość całkowita [m]	Masa [kg]
1	28	10	6.50		182.00	112.29
2	904	10	1.15		1039.60	641.43
3	16	10	10.65		170.40	105.14
4	115	10	12.00		1380.00	851.46
5	15	10	2.70		40.50	24.99
6	70	10	9.25		647.50	399.51
7	69	10	3.00		207.00	127.72
8	5	8	3.00		15.00	5.93
9	3	10	2.85		8.55	5.28
10	10	10	3.60		36.00	22.21
11	31	10	6.75		209.25	129.11
12	31	10	3.25		100.75	62.16
13	24	10	5.40		129.60	79.96
14	7	10	6.40		58.80	36.28
15	34	10	6.45		219.30	135.31
16	15	10	2.15		32.25	19.90
17	8	10	4.95		39.60	24.43
18	13	10	11.00		143.00	88.23
19	72	8	2.50		180.00	71.10
20	60	12	3.00		180.00	159.84
21	2	12	6.15		16.30	14.47
22	2	12	5.00		10.00	8.88
23	15	10	10.35		155.25	95.79
24	13	10	3.00		39.00	24.06
25	7	12	5.85		40.95	36.36
26	41	10	2.60		106.60	65.77
27	12	10	1.30		15.60	9.63
28	26	10	3.02		78.52	48.45
29	37	10	4.90		181.30	111.86
30	7	10	3.05		21.35	13.17
31	39	10	3.20		124.80	77.00
32	14	10	9.35		130.90	80.77
33	19	10	8.60		163.40	100.82
34	20	10	6.15		123.00	75.89
35	20	10	5.25		105.00	64.79
36	32	8	2.75		88.00	34.76
37	7	10	10.15		71.05	43.84
38	19	10	6.35		120.65	74.44
39	24	8	1.10		26.40	10.43
40	30	8	1.85		55.50	21.92
41	12	8	3.15		37.80	14.93
42	6	12	3.27		19.62	17.42

Masa całkowita [kg] : 4147.73

Dombud Beton Sp. z o.o.
ul. Budowlana 4
41-100 Siemianowice Śląskie

PODPARCIE MONTAŻOWE W ROZSTAWIE 1,50m
PODPORA SKRAJNA PRZY ŚCIANIE LUB PODCIĄGU MAX 0,30m

OTULINA DOL.	BETON PŁYTY	GRUBOSC PŁYTY	KRATOWNICA
20mm	C30/37	5,5cm	TYP: 150-5/5/8
OTULINA GÓRA	NADBETON	GRUBOSC STROPU	KLASA EKSPROZYLEI-DOL
20mm	C30/37	24 i 20cm	XC1

INWESTOR: Miasto Rybnik
OBJEKT: Budynek sali gimnastycznej
MIEJSCOWOSC: Rybnik
ULICA: Mikołowska

PROJEKT: Zbrojenie górne
STROP NAD: kondygnacja 0

PROJEKTOWAL: mgr inż Robert KUBIAK nr upr.: 254/005/13
SPRAWDZIL: NR RYS.
OPRACOWAL: RM_L0zg

STADIUM: P.W.
SKALA: 1:75
DATA: 01.04.2025

Legenda

- Podciąg żelazowy
- Element nośny (ściana murowana)
- Element nośny (słup lub ściana żelazowa)
- Ściany obciążające strop
- Krawędź w płycie filigran
- Kąpinos w płycie filigran
- Elementy żelazowe wyższych kondygnacji

w/s = 610 / 900 (0.68m2)

Alpen 2018