


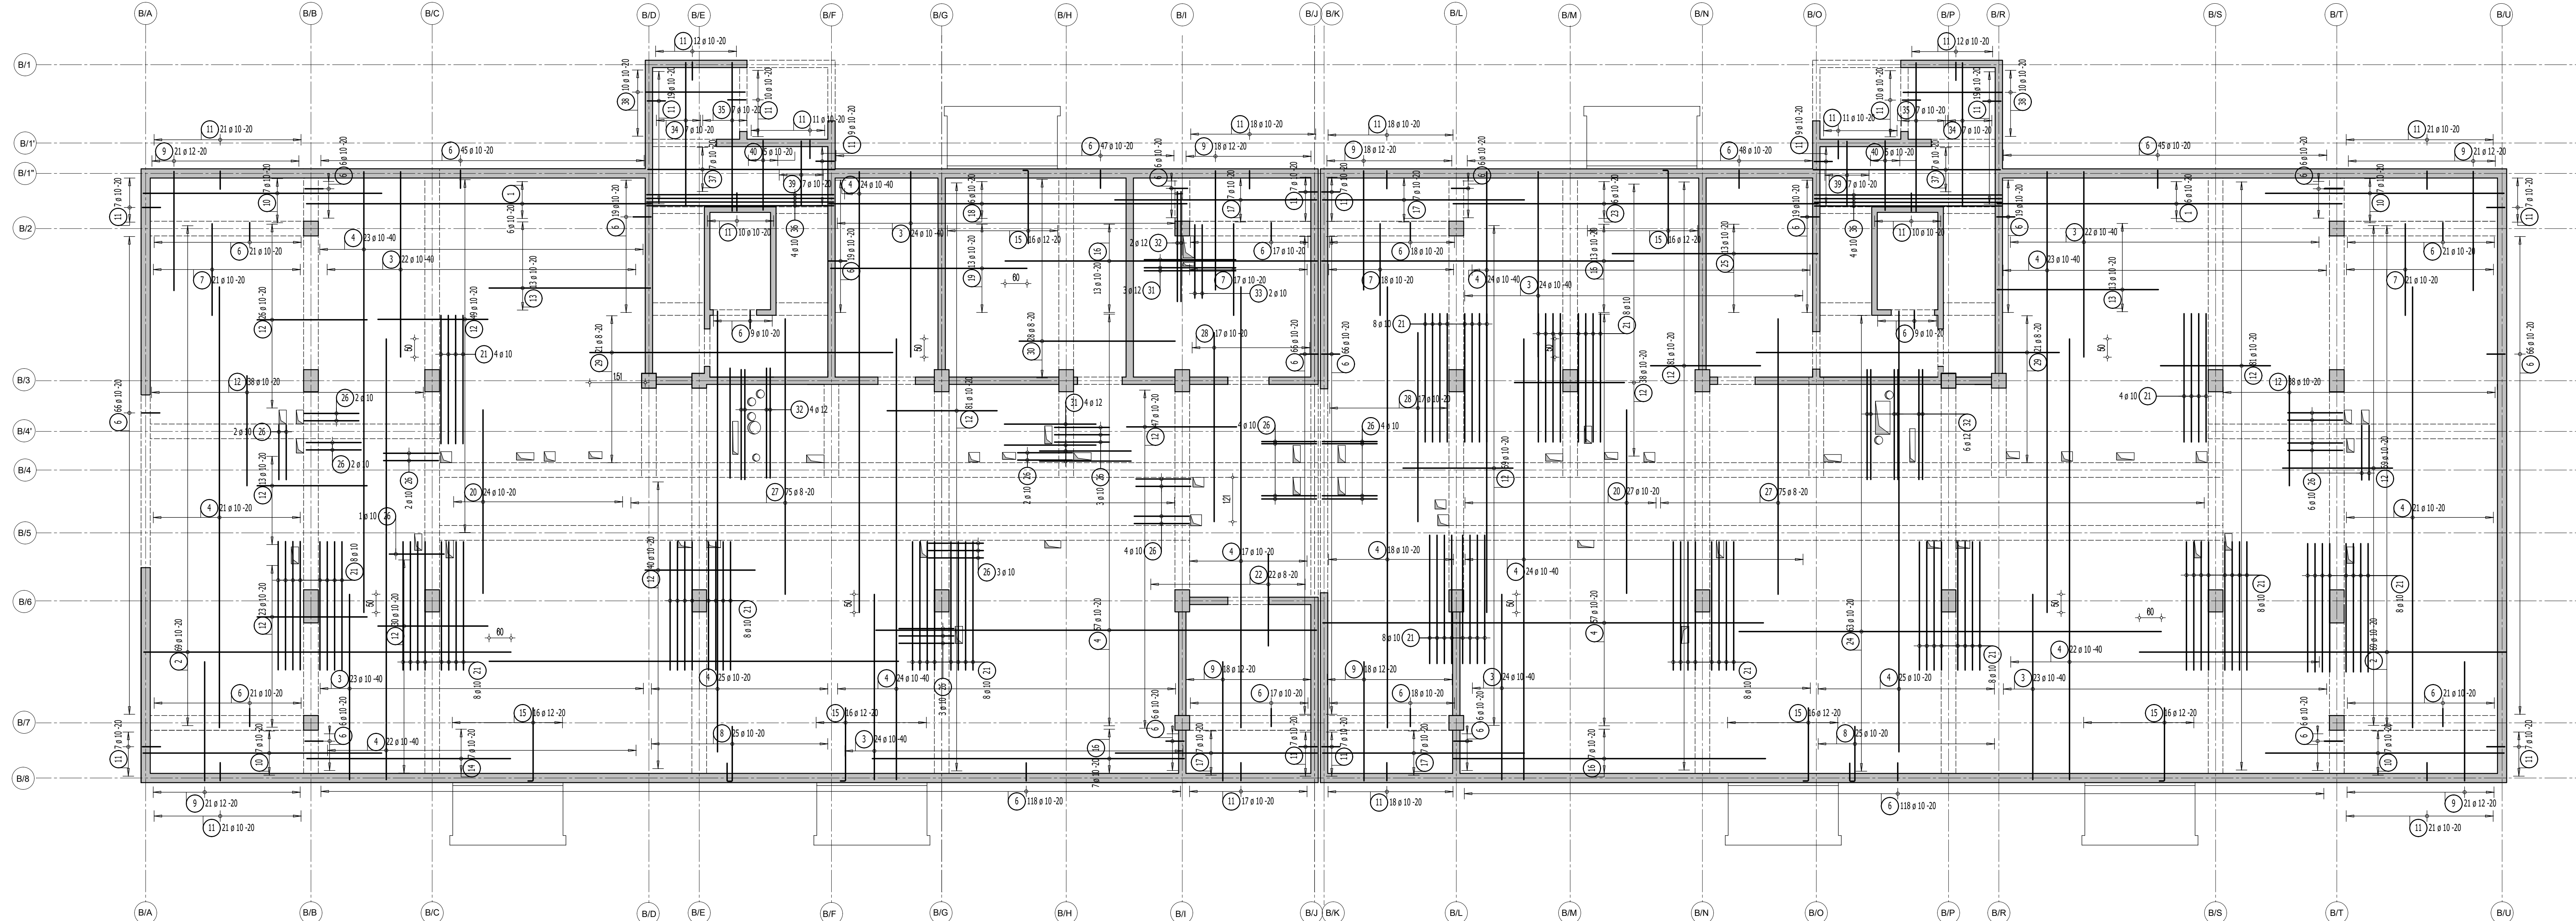

Lista prętów - kształty giecia

Poz.	Szt.	Sr.	Długość pojed. [mm]	Kształt giecia (nie w skali)	Długość całkowita [m]	Masa [kg]
1	12	10	9.40		112.80	69.60
2	138	10	10.00		1380.00	851.46
3	186	10	5.05		939.30	579.55
4	427	10	12.00		5124.00	3161.51
5	63	10	11.15		702.45	433.41
6	993	10	1.15		1141.95	704.58
7	77	10	2.50		192.50	118.77
8	50	10	2.15		107.50	66.33
9	156	12	3.25		507.00	450.22
10	28	10	6.50		182.00	112.29
11	353	10	1.07		377.71	233.05
12	723	10	3.00		2169.00	1338.27
13	26	10	4.40		114.40	70.58
14	7	10	5.55		38.85	23.97
15	96	12	2.15		206.40	183.28

16	40	10	8.50		850	340.00	209.78
17	28	10	5.50		550	154.00	95.02
18	6	10	9.75		975	58.50	36.09
19	13	10	5.35		535	69.55	42.91
20	51	10	5.00		500	255.00	157.34
21	96	10	3.50		350	336.00	207.31
22	22	8	2.50		250	55.00	21.73
23	6	10	9.95		995	59.70	36.83
24	63	10	11.50		1150	724.50	447.02
25	13	10	5.60		560	72.80	44.92
26	38	10	1.95		190	74.10	45.72
27	150	8	7.50		750	1125.00	444.38
28	34	10	5.15		515	175.10	108.04
29	42	8	8.25		825	346.50	136.87
30	28	8	4.25		425	119.00	47.01
31	7	12	2.50		250	17.50	15.54
32	13	12	3.00		300	39.00	34.63
33	2	10	2.45		200	4.90	3.02
34	14	10	3.90		390	54.60	33.69
35	14	10	4.05		405	56.70	34.98

36	8	10	5.26		510	42.08	25.96
37	14	10	5.10		510	71.40	44.05
38	20	10	2.70		270	54.00	33.32
39	14	10	1.75		175	24.50	15.12
40	10	10	1.90		190	19.00	11.72

Zbrojenie podstawowe - #10/20cm - minimalny zakład 50cm!
Przy układaniu zbrojenia górnego stosować następujące zasady:
1. Zbrojenie wychodzące poza obrys stropu należy przesunąć, a jeżeli jest to niemożliwe to należy je dociąć.
2. Zbrojenie wchodzące w otwór należy dociąć.
3. Pręty zbrojenia górnego należy układać z zachowaniem odległości 3,0cm.
Uwaga:
1. Rysunek rozpatrywać łącznie z rysunkami konstrukcyjnymi obiektu.
2. Strop betonować po odebraniu zbrojenia przez INSPEKTORA NAZORUJĄCEGO.
3. W miejscach otworów rozsuwać lub rozciąć pręty zbrojeniowe i dobrać zbrojenie równoważnym przecięciu.
4. Małe otwory dobrać #12 na każdej krawędzi.
5. Klatki schodowe wg odrębnego opracowania.
6. Pręty wymiarowane po obrysie zewnętrznym.
7. Rysunek rozpatrywać łącznie z rys. układu płyt i zbrojenia dodatkowego.

Strop nad garażem - budynek B
Zbrojenie górne
Skala 1:75

- Legenda
- Podciąg żelbetonowy
 - Element nośny (ściana murowana)
 - Element nośny (słup lub ściana żelbetowa)
 - Ściany obciążające strop
 - Krawędź w płycie filigran
 - Kąpnos w płycie filigran
 - Elementy żelbetowe wyższych kondygnacji

Przyjęte obciążenia charakterystyczne:
- obciążenia stałe - 2,20 kN/m²
- obciążenia zmienne (mieszkania) - 2,0 kN/m²
- obciążenia zmienne (balcony) - 5,0 kN/m²
- ścianki działowe - 1,20 kN/m²

DOMBUD
BETON

Dombud Beton Sp. z o.o.
ul. Budowlana 4
41-100 Ślemiewice Śląskie

PODPARCIE MONTAŻOWE W ROZSTAWIE 1,50m PODPORA SKRAJNA PRZY ŚCIANIE LUB PODCIĄGU MAX 0,30m		
OTULINA DOL.	BETON PŁYTY	GRUBOŚĆ PŁYTY
30mm	C30/37	6,0cm
OTULINA GÓRA	NADBETON	GRUBOŚĆ STROPU
30mm	C30/37	25cm

INWESTOR:	DOMBUD S.A.	STADIUM:
OBJEKT:	Budynek mieszkalny wielorodzinny	P.W.
MIEJSCOWOŚĆ:	Bedzin	SKALA:
ULICA:	Polna	1:75
PROJEKT:	Zbrojenie górne	DATA:
STROP NAD:	garażem	18.04.2025
PROJEKTOWAŁ:	mgr inż Robert KUBIAK nr upr. 254/005/13	NR RYS.
OPRACOWAŁ:		BED_B_12zg