


Strop nad garażem - budynek A1
Zbrojenie górne
Skala 1:75

Przyjęte obciążenia charakterystyczne:
- obciążenia stałe - 2,20 kN/m²
- obciążenia zmienne (mieszkania) - 2,0 kN/m²
- obciążenia zmienne (balcony) - 5,0 kN/m²
- ścianki działowe - 1,20 kN/m²

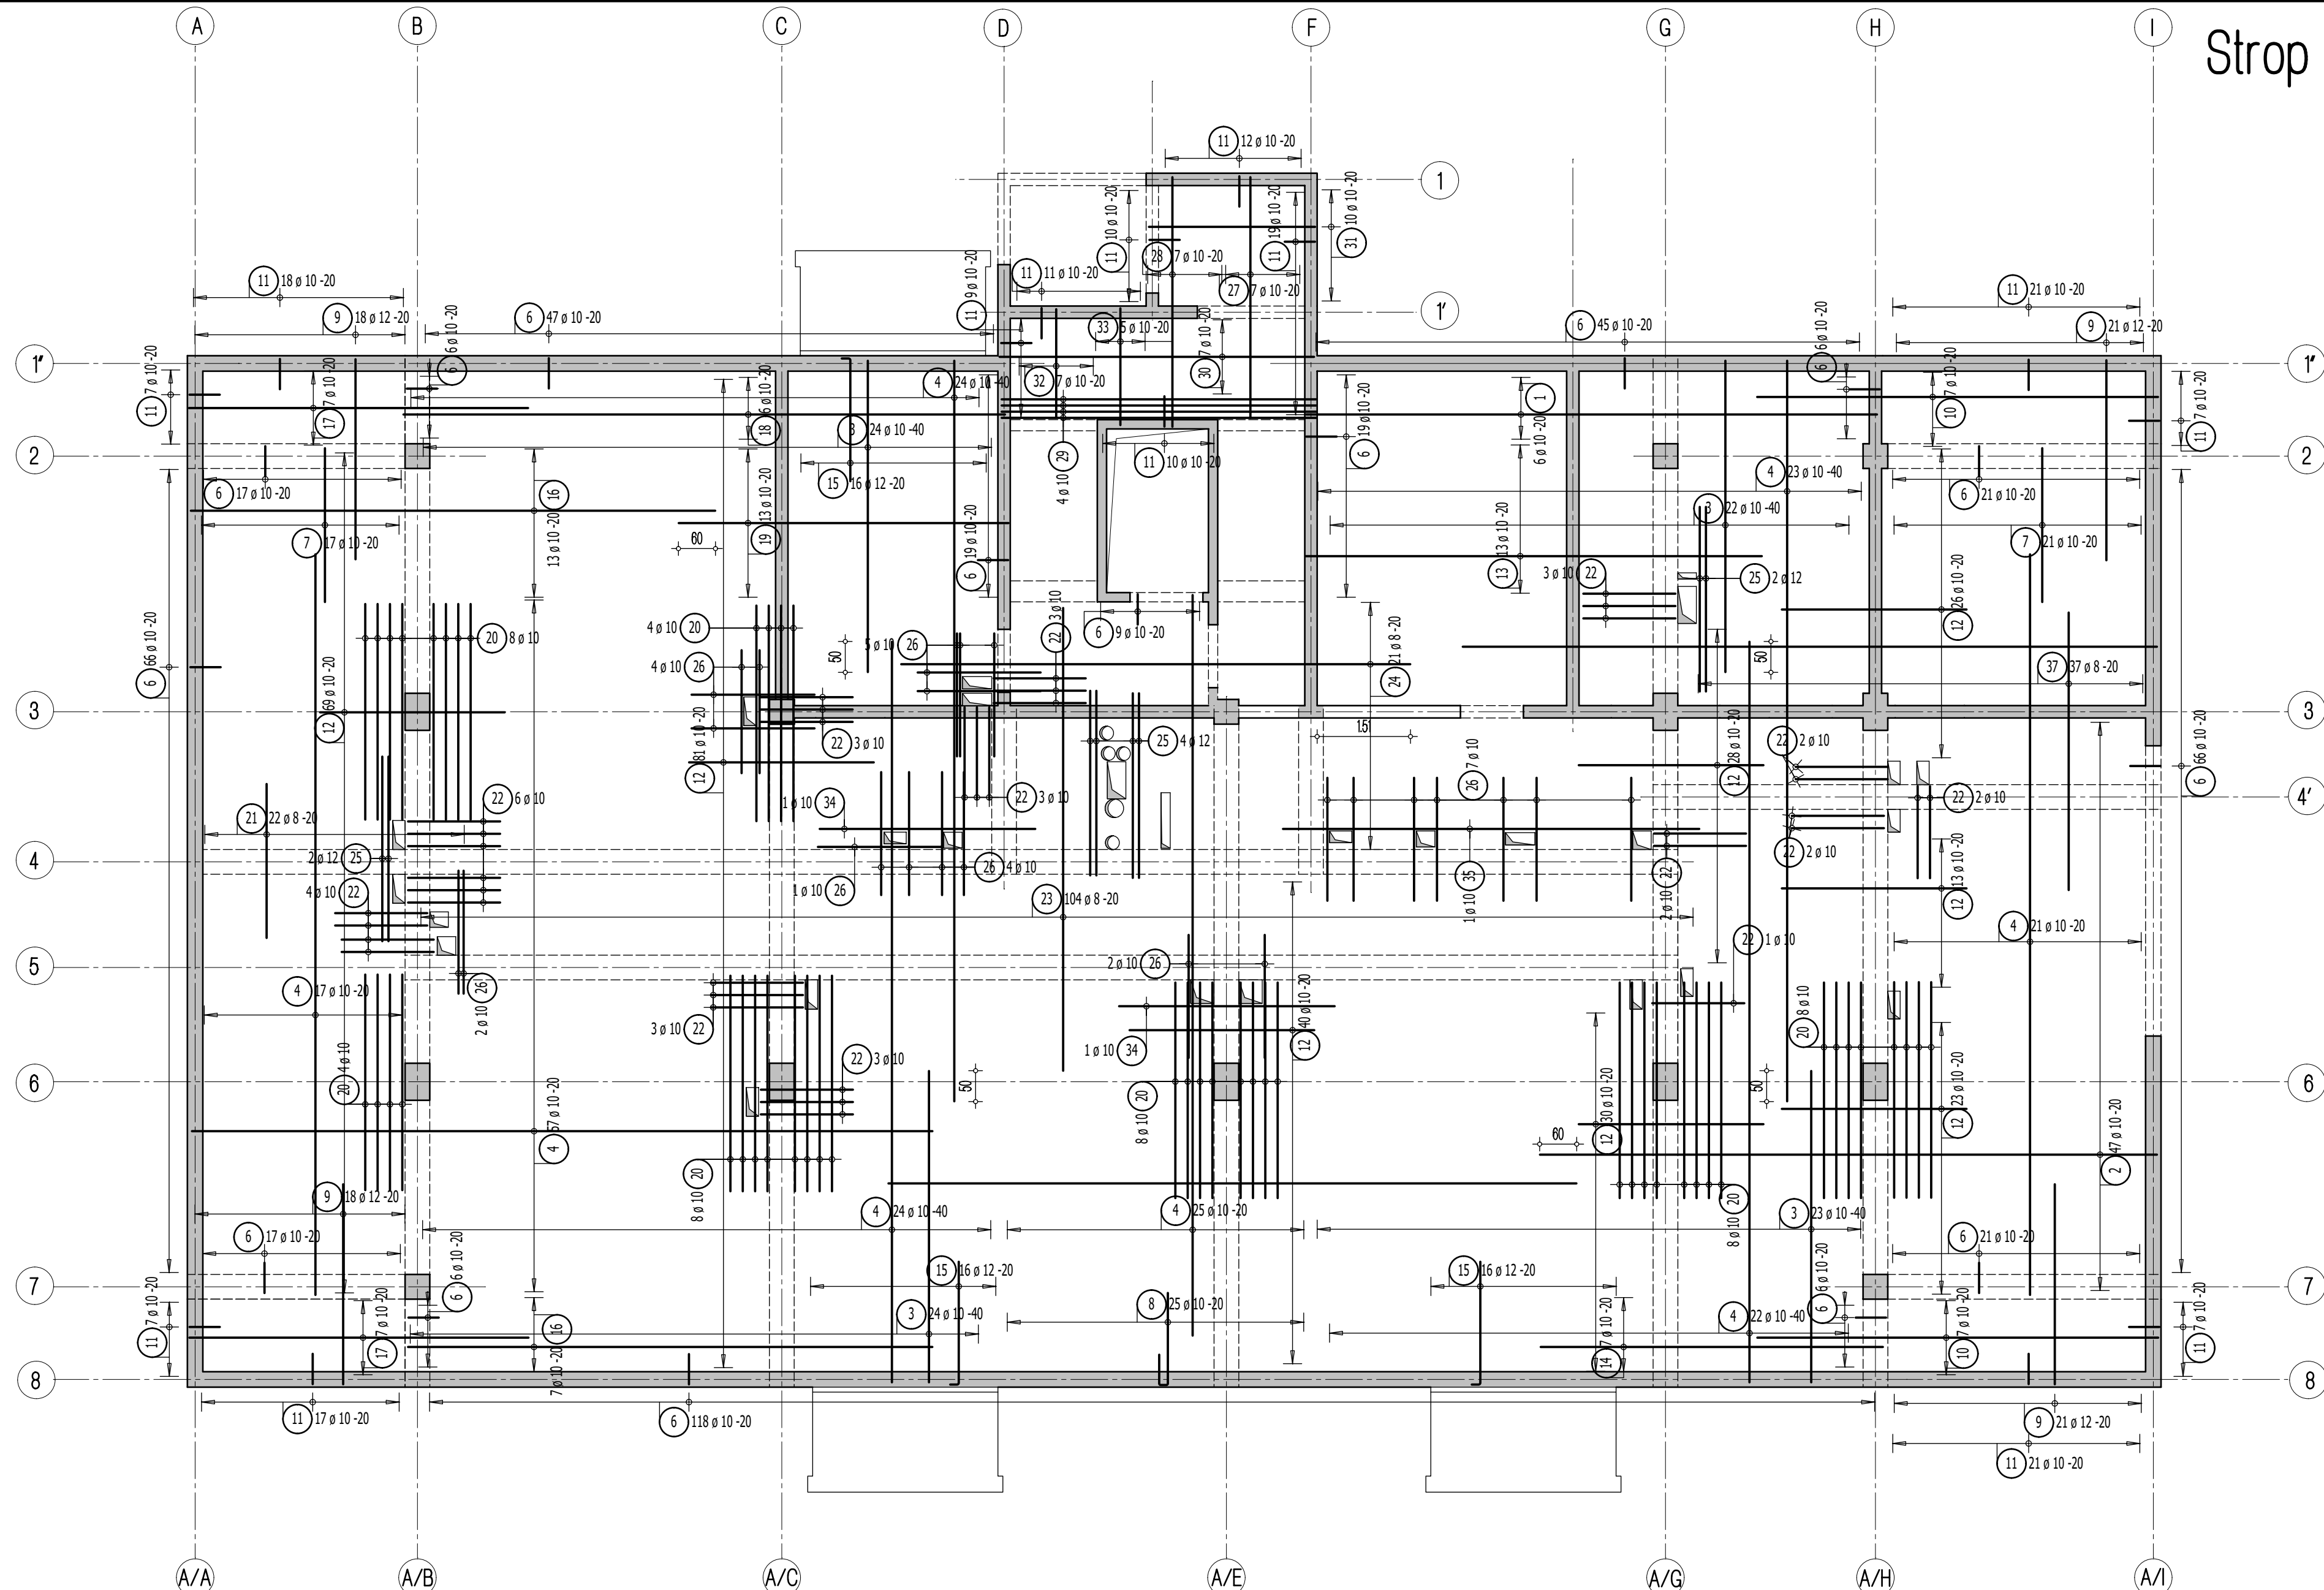

Legenda

- Podciąg żelbetowy
- Element nośny (ściana murowana)
- Element nośny (słup lub ściana żelbetowa)
- Ściany obciążające strop
- Krawędź w płycie filigran
- Kapinos w płycie filigran
- Elementy żelbetowe wyższych kondygnacji

Lista pretów - kształty giecia

Poz.	Szt.	Sr.	Długość pojed.	Kształt giecia (nie w skali)	Długość całkowita	Masa
			[mm]		[m]	[kg]
1	6	10	9.25	925	55.50	34.24
2	47	10	10.00	1000	470.00	289.99
3	93	10	5.05	505	469.65	289.77
4	213	10	12.00	1200	2556.00	1577.05
5	63	10	11.15	1115	702.45	433.41
6	489	10	1.15	50	562.35	346.97
7	38	10	2.50	250	95.00	58.62
8	25	10	2.15	150	53.75	33.16
9	78	12	3.25	325	253.50	225.11
10	14	10	6.50	650	91.00	56.15
11	176	10	1.07	50	188.32	116.19
12	310	10	3.00	300	930.00	573.81
13	13	10	7.40	740	96.20	59.36
14	7	10	5.55	555	38.85	23.97
15	48	12	2.15	200	103.20	91.64

16	20	10	8.50	850	170.00	104.89
17	14	10	5.50	550	77.00	47.51
18	6	10	9.75	975	58.50	36.09
19	13	10	5.35	535	69.55	42.91
20	48	10	3.50	350	168.00	103.66
21	22	8	2.50	250	55.00	21.73
22	37	10	1.95	150	72.15	44.52
23	104	8	7.50	750	780.00	308.10
24	21	8	8.25	825	173.25	68.43
25	8	12	3.00	300	24.00	21.31
26	25	10	2.45	200	61.25	37.79
27	7	10	3.90	390	27.30	16.84
28	7	10	4.05	405	28.35	17.49
29	4	10	5.26	510	21.04	12.98
30	7	10	5.10	510	35.70	22.03
31	10	10	2.70	270	27.00	16.66
32	7	10	1.75	175	12.25	7.56
33	5	10	1.90	190	9.50	5.86

34	2	10	3.95	350	7.90	4.87
35	1	10	7.20	675	7.20	4.44
36	22	10	11.25	1125	247.50	152.71
37	37	8	4.50	450	166.50	65.77

Masa całkowita [kg] : 5373.59

Zbrojenie podstawowe - #10/20cm - minimalny zakład 50cm!
Przy układaniu zbrojenia górnego stosować następujące zasady:
1. Zbrojenie wychodzące poza obrys stropu należy przesunąć,
a jeżeli jest to niemożliwe to należy je dociąć.
2. Zbrojenie wchodzące w otwór należy dociąć.
3. Pręty zbrojenia górnego należy układać z zachowaniem otuliny 3,0cm.

Uwaga:
1. Rysunek rozpatrywać łącznie z rysunkami konstrukcyjnymi obiektu.
2. Strop betonować po odebraniu zbrojenia przez INSPEKTORA NADZORUJĄ.
3. W miejscach otworów rozsunąć lub rozciąć pręty zbrojeniowe i dobroić zbrojeniem równoważnym przeciętnemu.
4. Małe otwory dobroić #12 na każdej krawędzi.
5. Klatki schodowe wg odrębnego opracowania.
6. Pręty wymiarowane po obrysie zewnętrznym.
7. Rysunek rozpatrywać łącznie z rys. układu płyt i zbrojenia dodatkowego.



Dombud Beton Sp. z o.o.
ul. Budowlana 4
41-100 Siemianowice Śląskie

PODPARCIE MONTAŻOWE W ROZSTAWIE 1,50m
PODPORA SKRAJNA PRZY ŚCIANIE LUB PODCIĄGU MAX 0,30m

OTULINA DŁ.	BETON PŁYTY	GRUBOŚĆ PŁYT:	KRATOWNICA TYP:
30mm	C30/37	6,0cm	T150-5/5/8
OTULINA GÓRA	NADBETON	GRUBOŚĆ STROPU:	KLASA EKSPOZYCJI-GÓRA
30mm	C30/37	25cm	XD1

INWESTOR:	DOMBUD S.A.	STADIUM:	P.W.
OBJEKT:	Budynek mieszkalny wielorodzinny	SKALA:	1:75
MIEJSCOWOŚĆ:	Bedz in	DATA:	30.04.2030
ULICA:	Polna	NR RYS.	BED_A1,B1g
PROJEKT:	Zbrojenie górne		
STROP NAD:	garażem		
PROJEKTOWAŁ:	mgr inż Robert KUBIAK nr upr. 254/DOS/13		
SPRAWDZIŁ:			
OPRACOWAŁ:			