


Strop nad garażem - budynek A2
Układ płyt i zbrojenie dolne
Skala 1:75

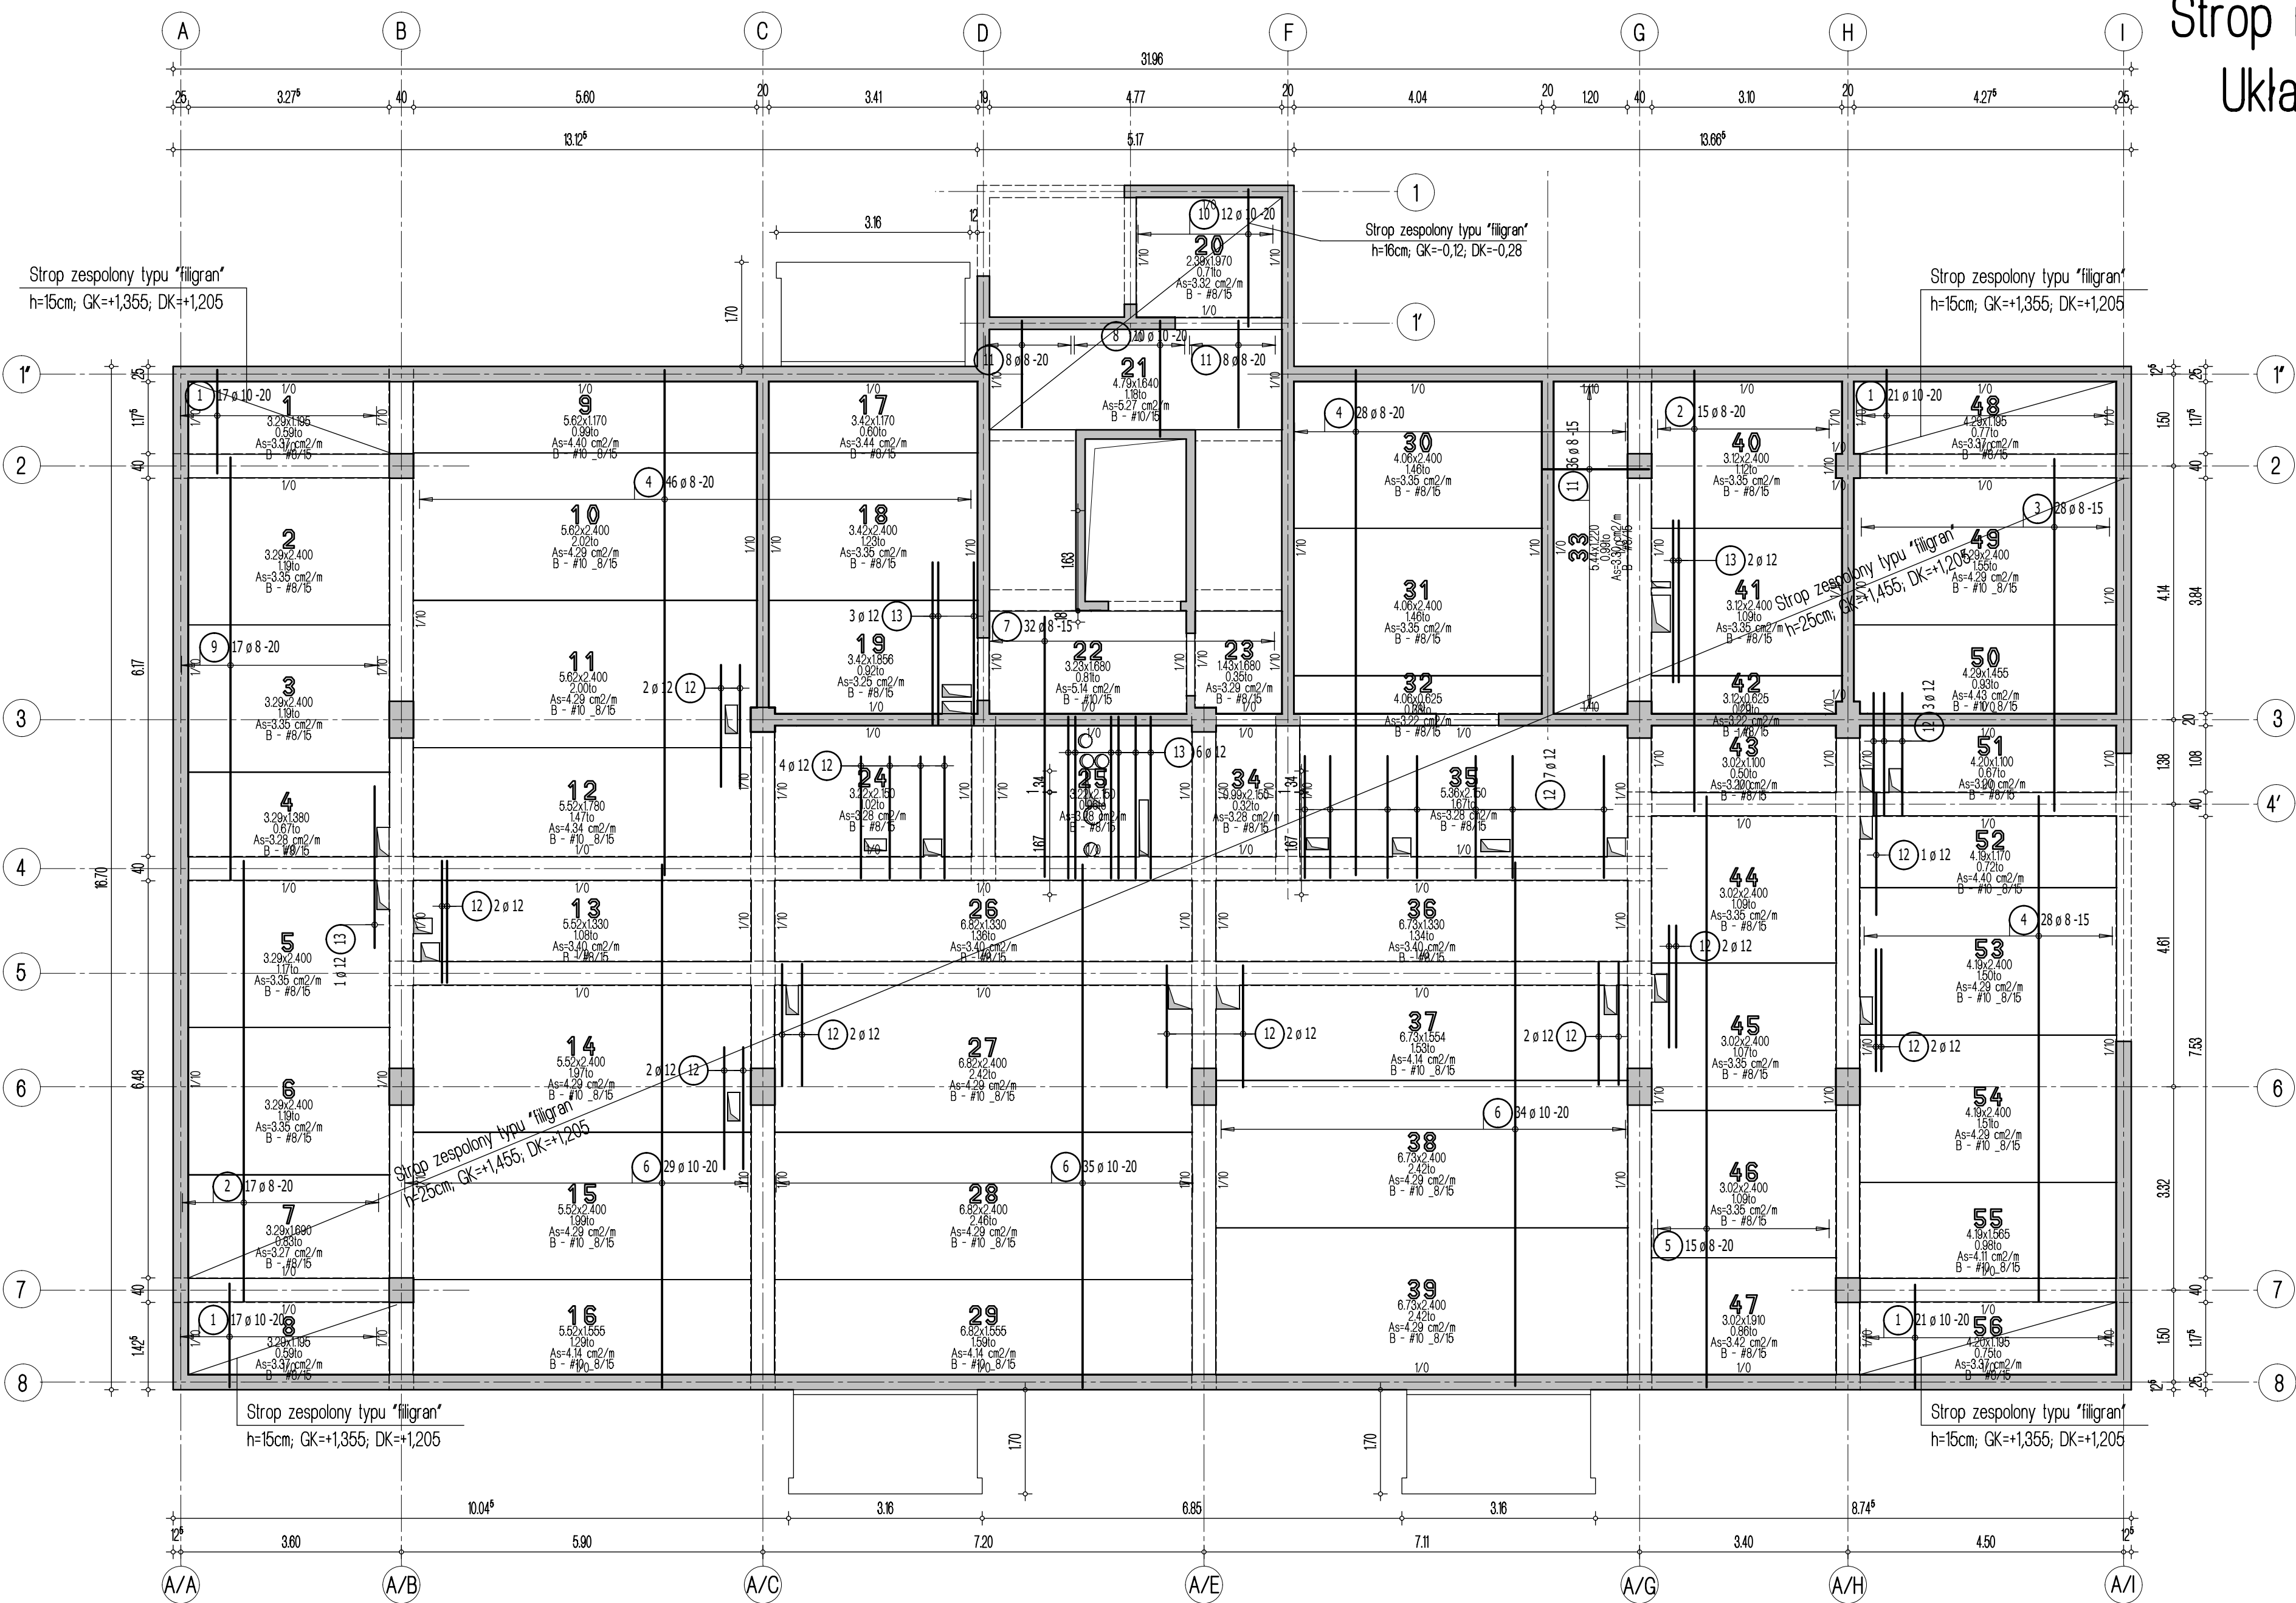

Przyjęte obciążenia charakterystyczne:
- obciążenia stałe - 2,20 kN/m²
- obciążenia zmienne (mieszkania) - 2,0 kN/m²
- obciążenia zmienne (balkony) - 5,0 kN/m²
- ścianki działowe - 1,20 kN/m²

- Uwaga:
1. Sprawdzić otworowanie stropu.
 2. Zwrócić uwagę na ciężar płyt ze względu na montaż dźwigiem.
 3. Opracowano na podstawie rysunku A_K8.
 4. Płyty należy układać "na styk" nie zostawiając żadnych przerw pomiędzy nimi.

- Legenda
- Podciąg żelbetowy
 - Element nośny (ściana murowana)
 - Element nośny (słup lub ściana żelbetowa)
 - Ściany obciążające strop
 - Krawędź w płycie filigran
 - Kapinos w płycie filigran
 - Elementy żelbetowe wyższych kondygnacji

Lista pretów - kształty giecia

Poz.	Szt.	Sr.	Długość pojed.	Kształt giecia	Długość całkowita	Masa
			[mm]	(nie w skali)	[m]	[kg]
1	76	10	1.70	170	129.20	79.72
2	32	8	7.20	720	230.40	91.01
3	28	8	5.75	575	161.00	63.60
4	102	8	8.25	825	841.50	332.39
5	15	8	9.65	965	144.75	57.18
6	98	10	8.55	855	837.90	516.98
7	32	8	4.25	425	136.00	53.72
8	10	10	1.90	190	19.00	11.72
9	17	8	6.90	690	117.30	46.33
10	12	10	2.25	225	27.00	16.66
11	52	8	1.75	175	91.00	35.95
12	31	12	2.00	200	62.00	55.06
13	12	12	2.65	265	31.80	28.24

Masa całkowita [kg] : 1388.56

Dombud Beton Sp. z o.o.
ul. Budowlana 4
41-100 Siemianowice Śląskie

PODPARCIE MONTAŻOWE W ROZSTAWIE 1,50m
PODPORA SKRAJNA PRZY ŚCIANIE LUB PODCIĄGU MAX 0,30m

OTULINA DOL	BETON PŁYTY	GRUBOŚĆ PŁYT:	KRATOWNICA TYP:
30mm	C30/37	6,0cm	T150-5/5/8
OTULINA GÓRA	NADBETON	GRUBOŚĆ STROPU:	STAL A-IIIN
30mm	C30/37	25cm	XD1
			KLASA EKSPOZYCJI-GÓRA XC1

INWESTOR:	DOMBUD S.A.	STADIUM:	P.W.
OBJEKT:	Budynek mieszkalny wielorodzinny	SKALA:	1:75
MIEJSCOWOŚĆ:	Bedzin	DATA:	30.04.2030
ULICA:	Polna	NR RYS.	BED_A2_Btjd
PROJEKT:	Układ płyt i zbrojenie dolne		
STROP NAD:	garażem		
PROJEKTOWAŁ:	mgr inż Robert KUBIAK nr upr. 254/DOS/13		
SPRAWDZIŁ:			
OPRACOWAŁ:			