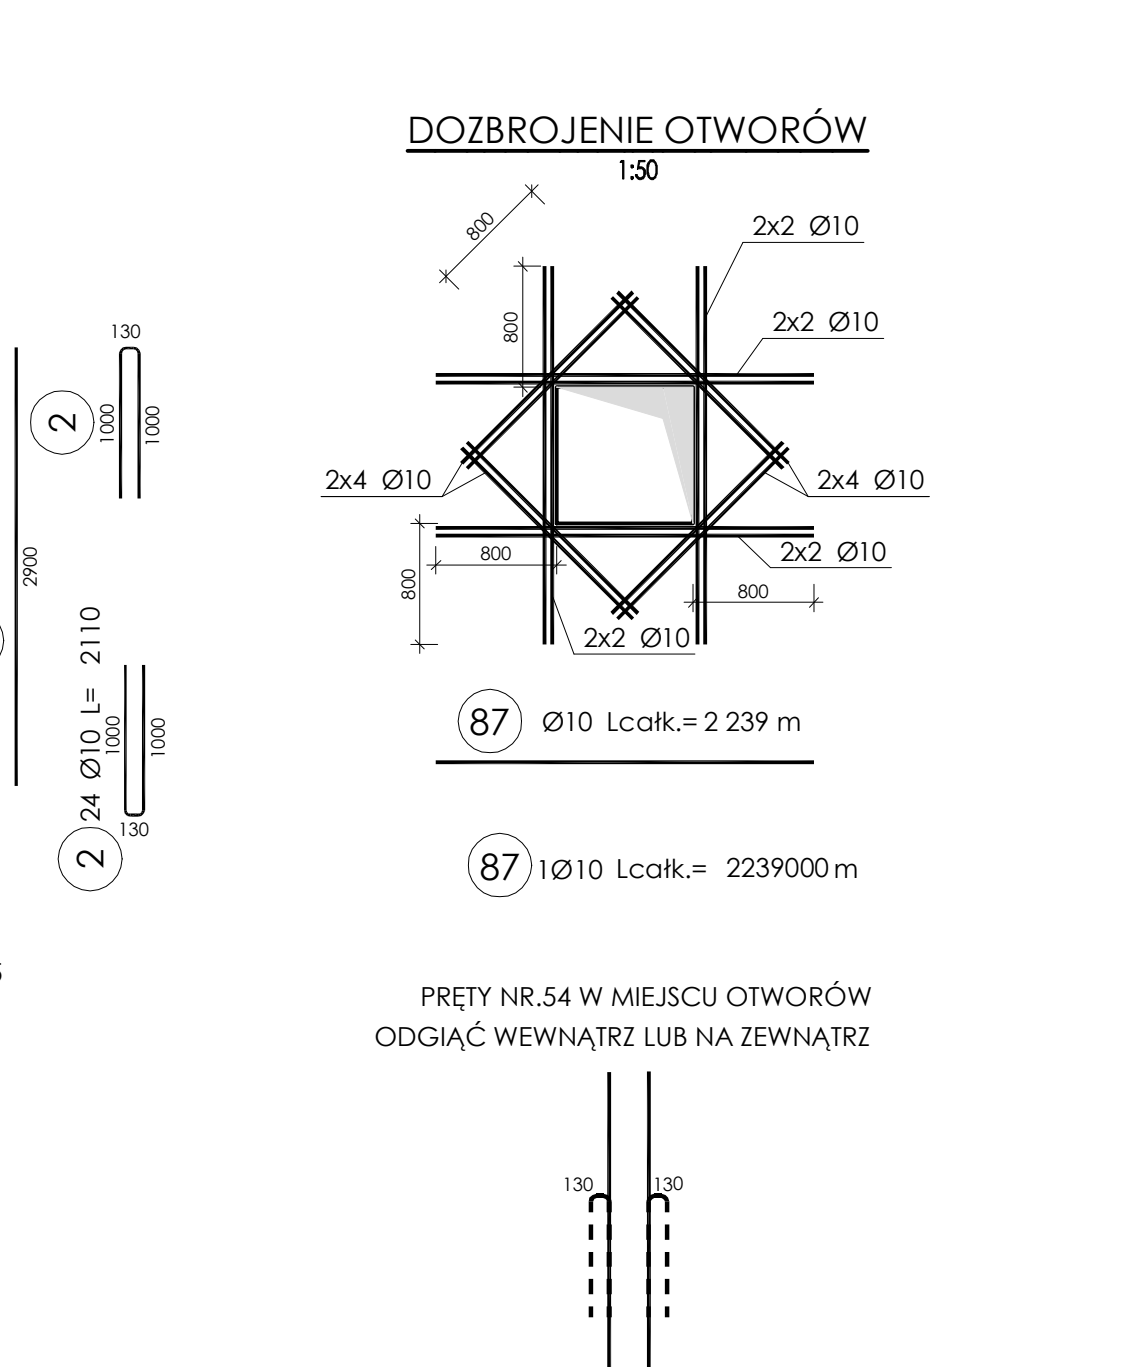
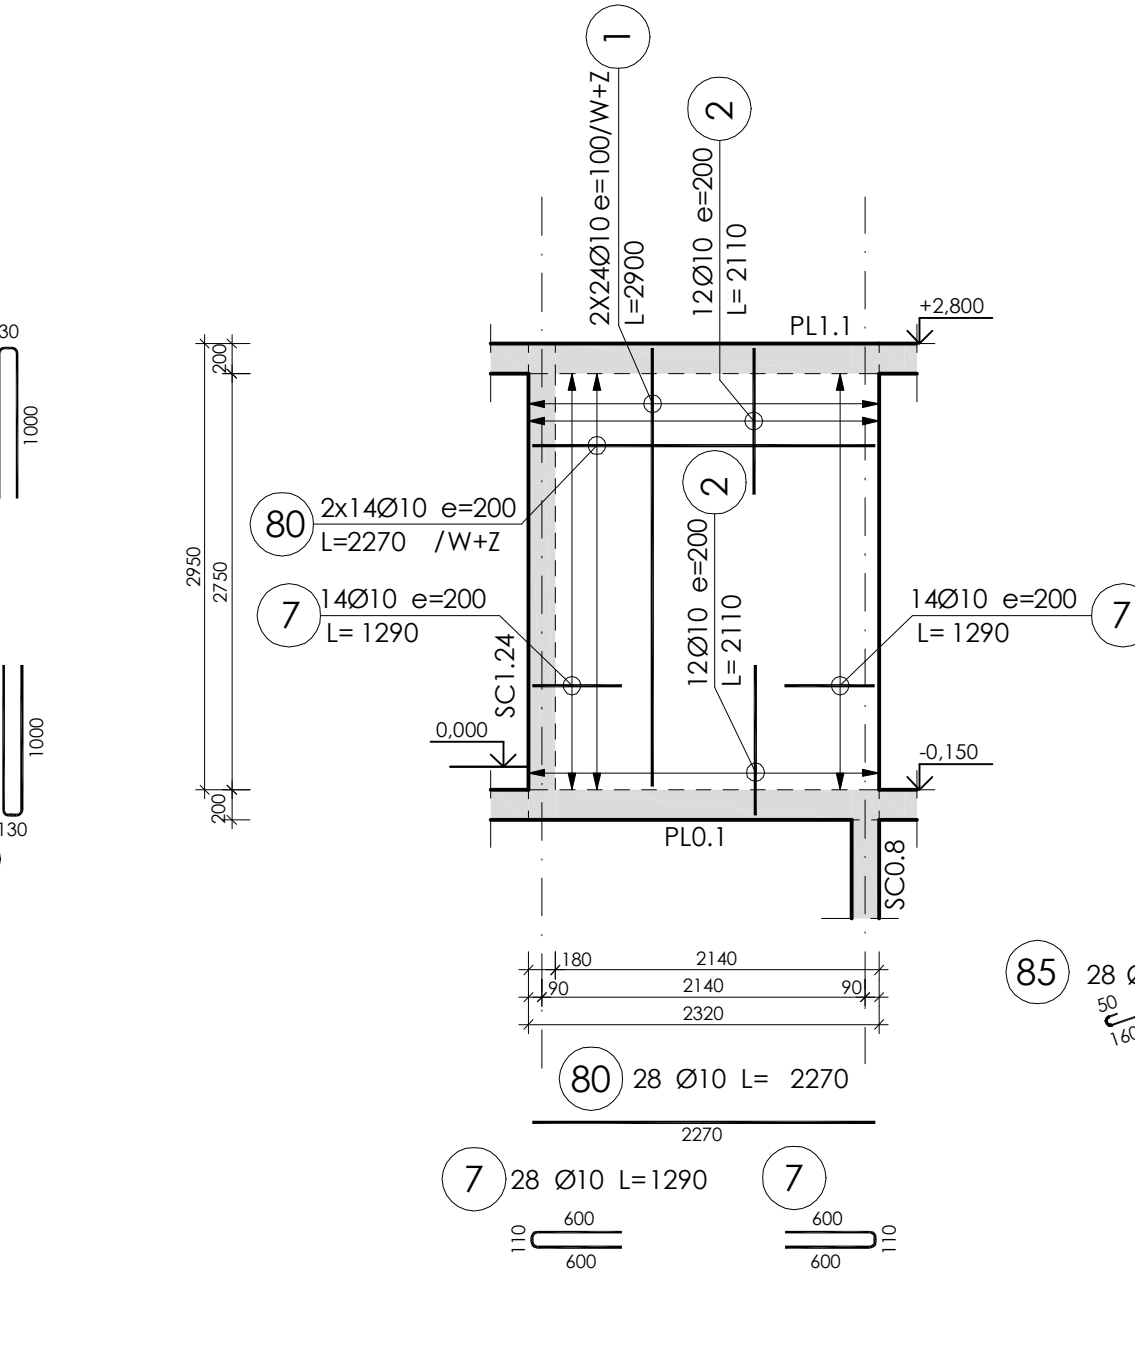
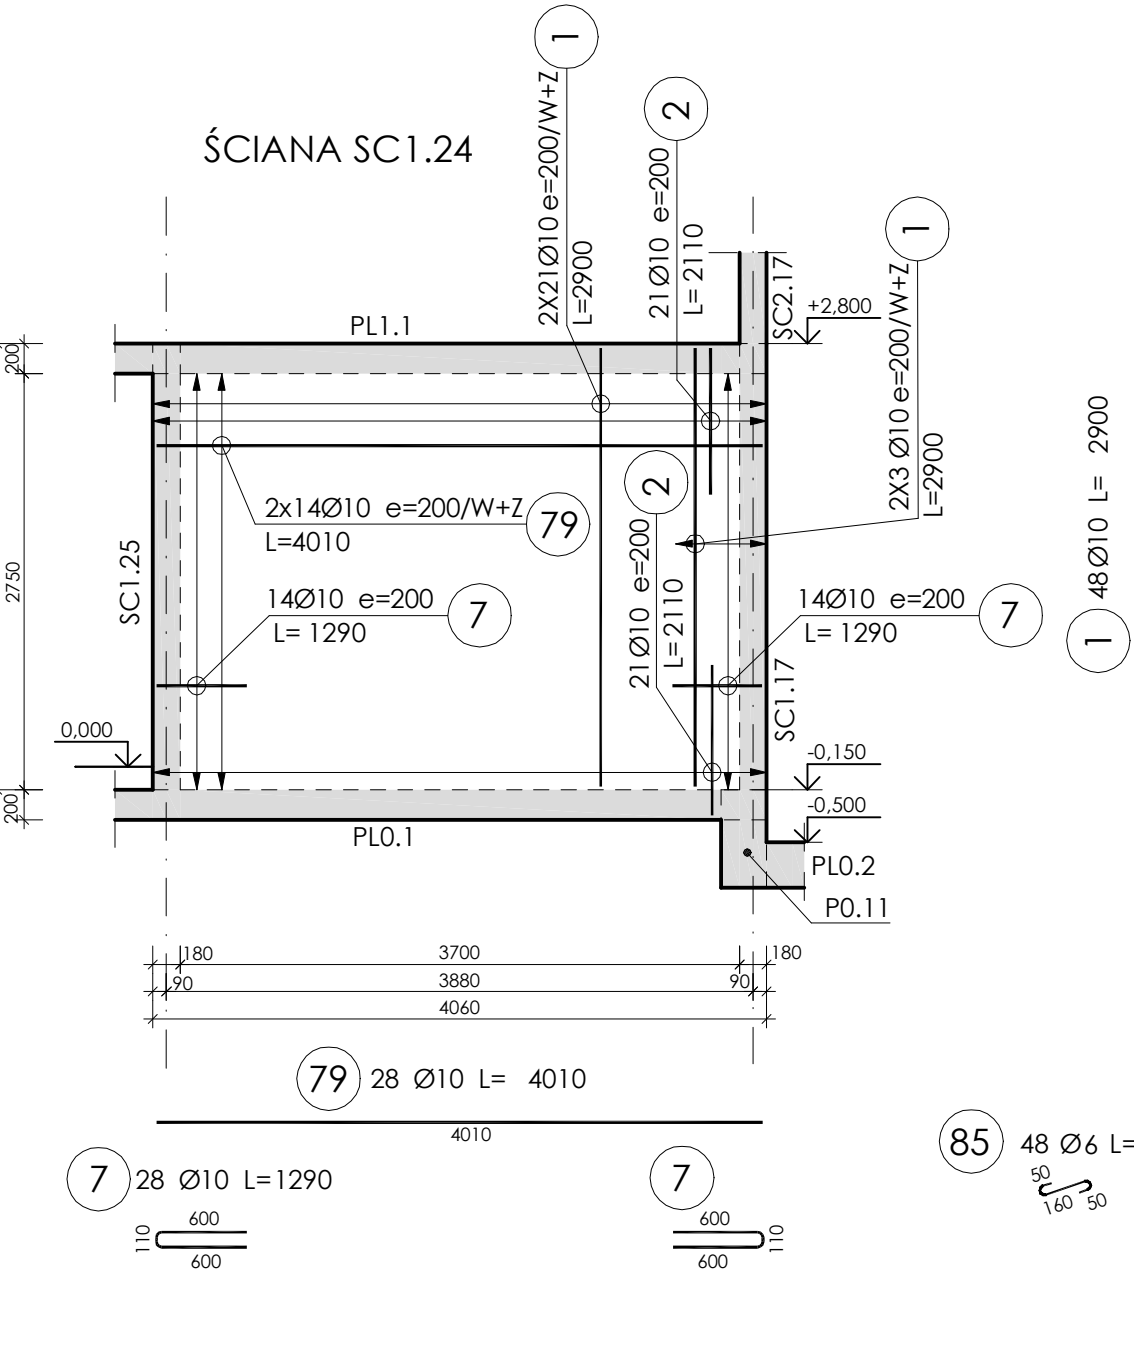
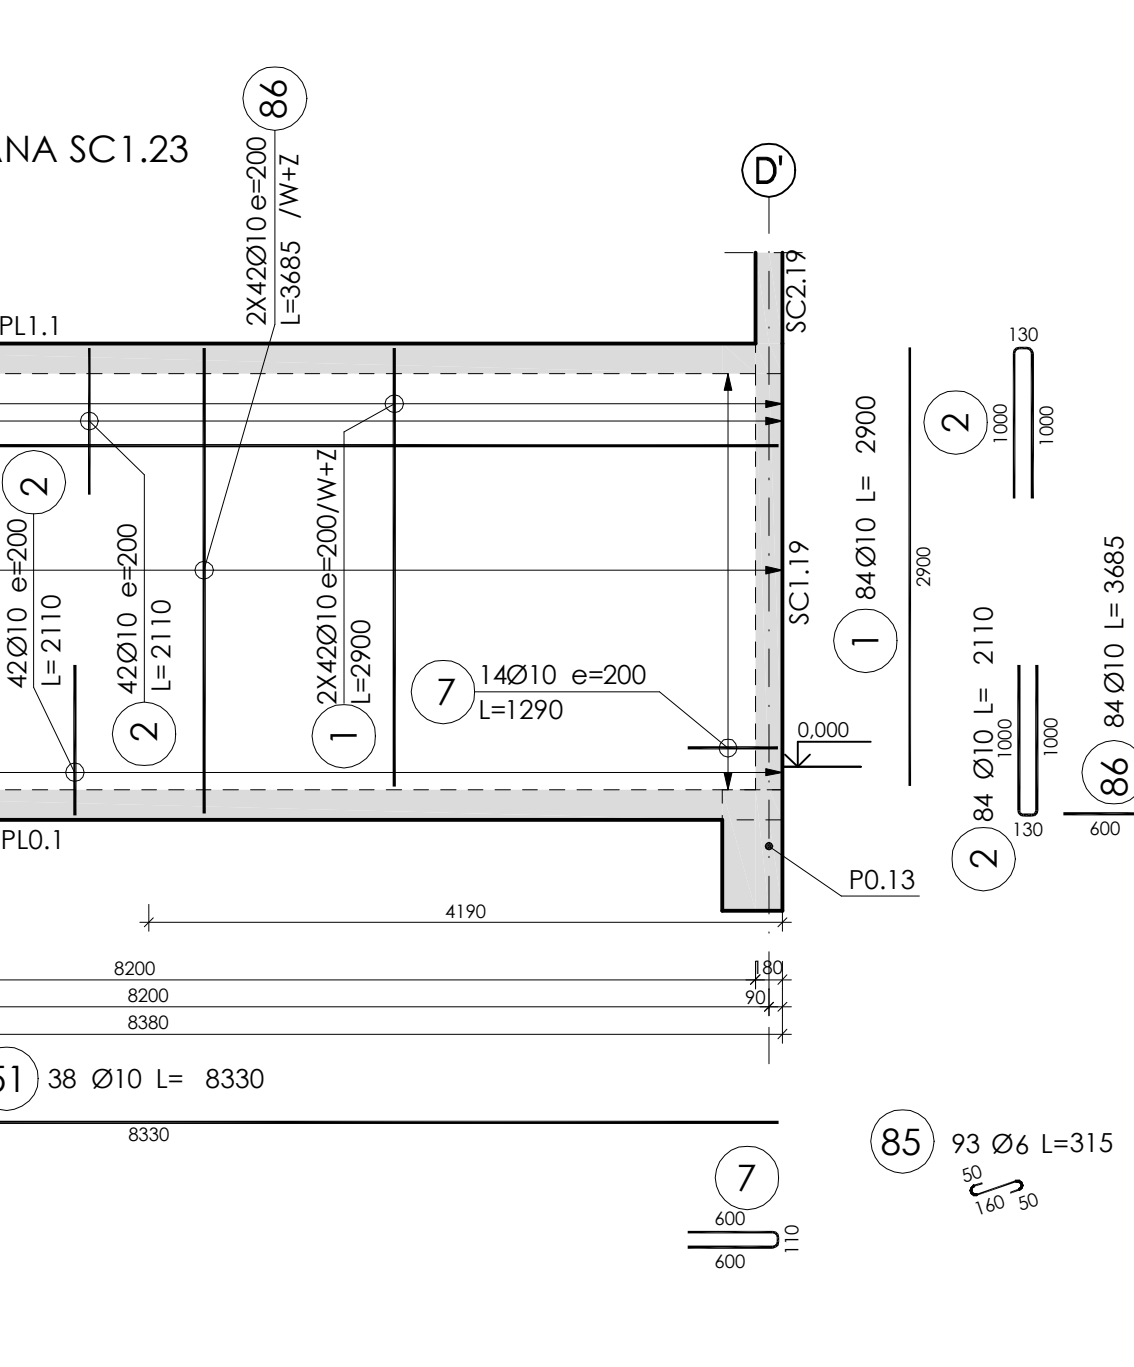
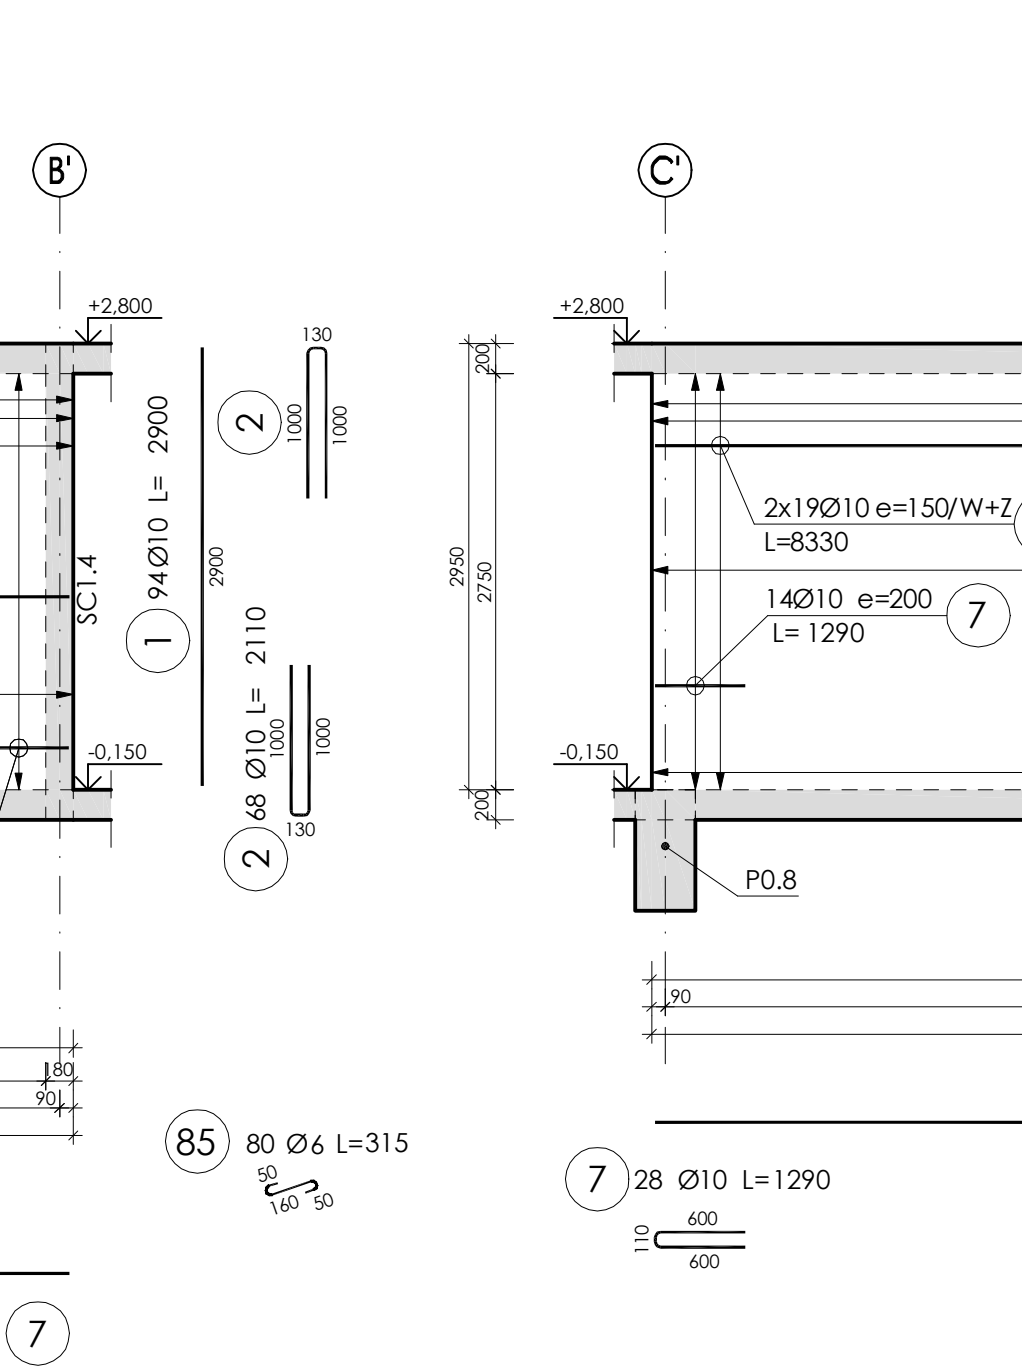
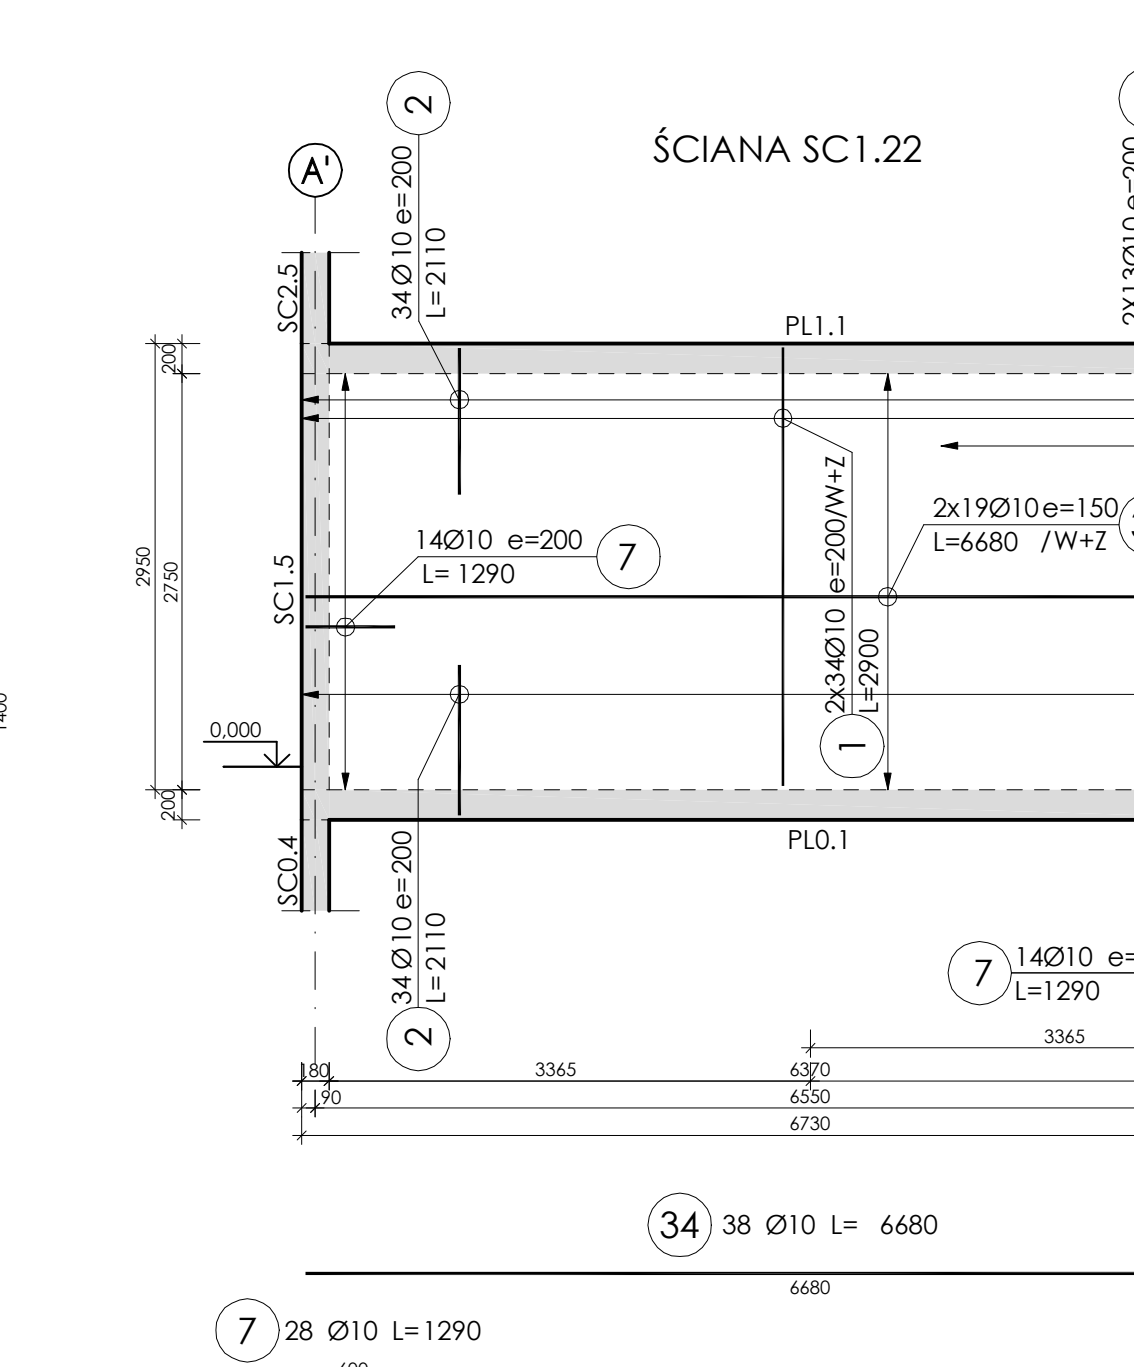
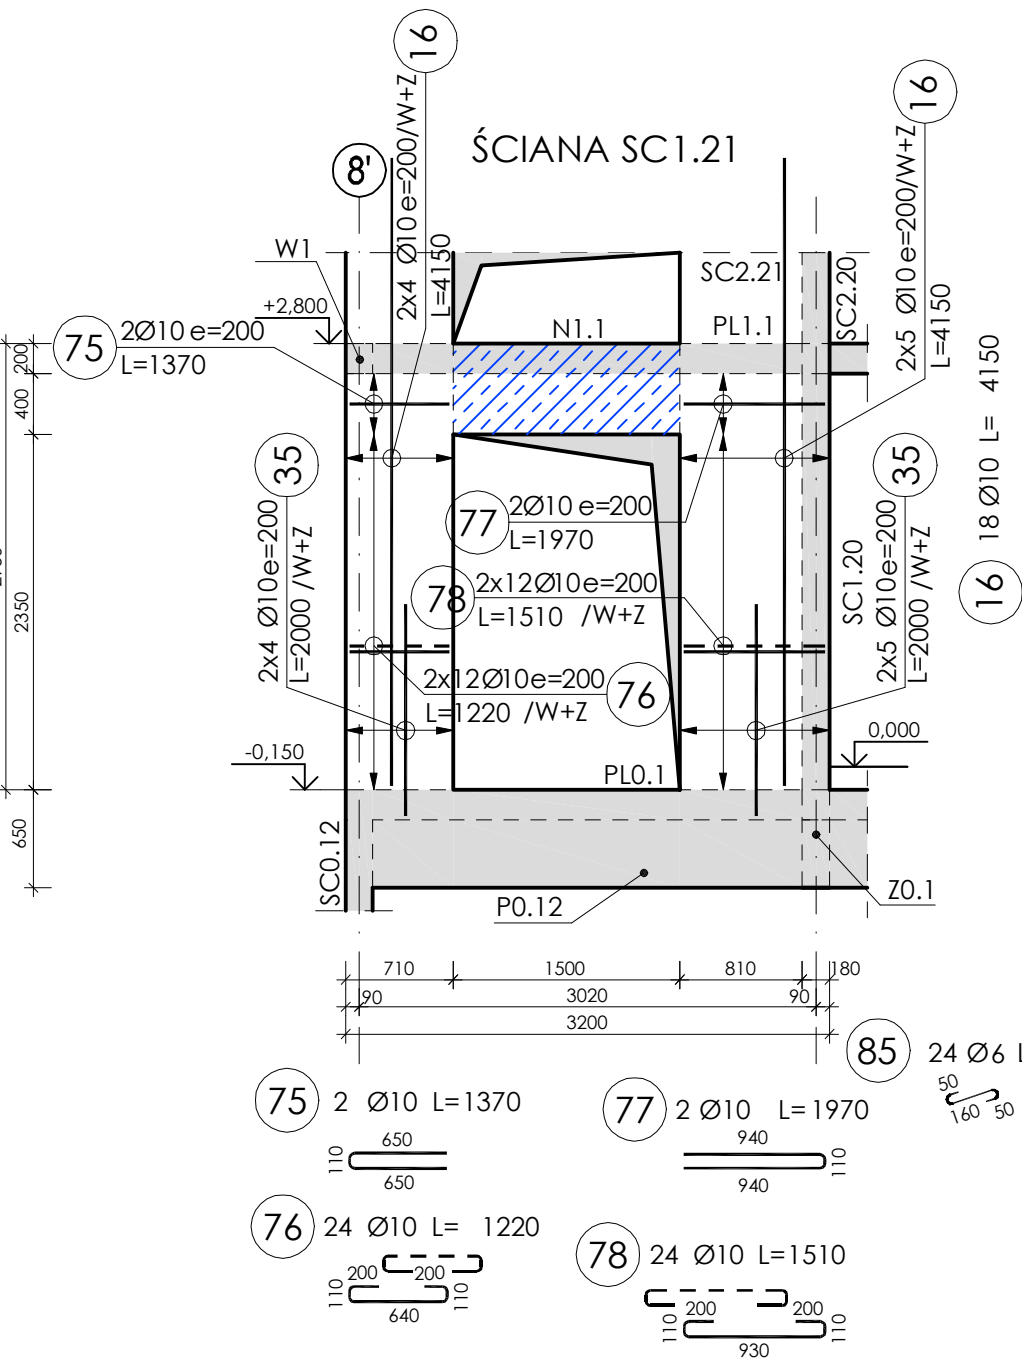
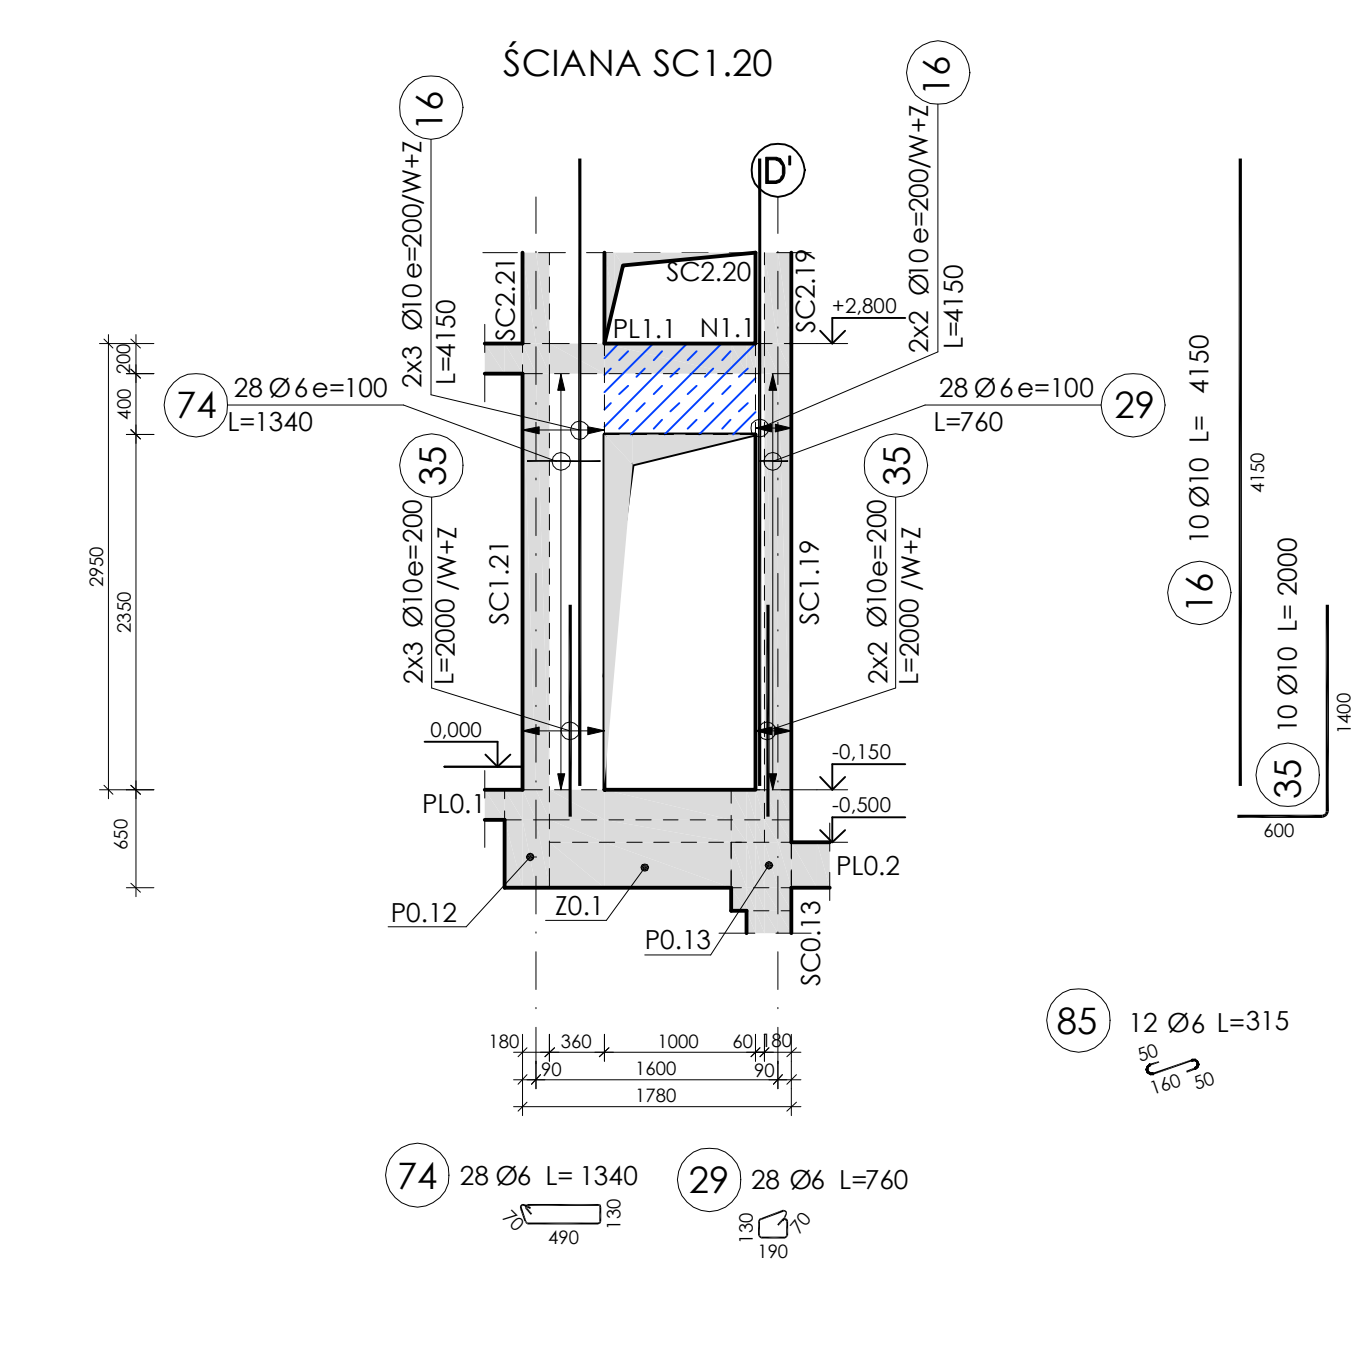
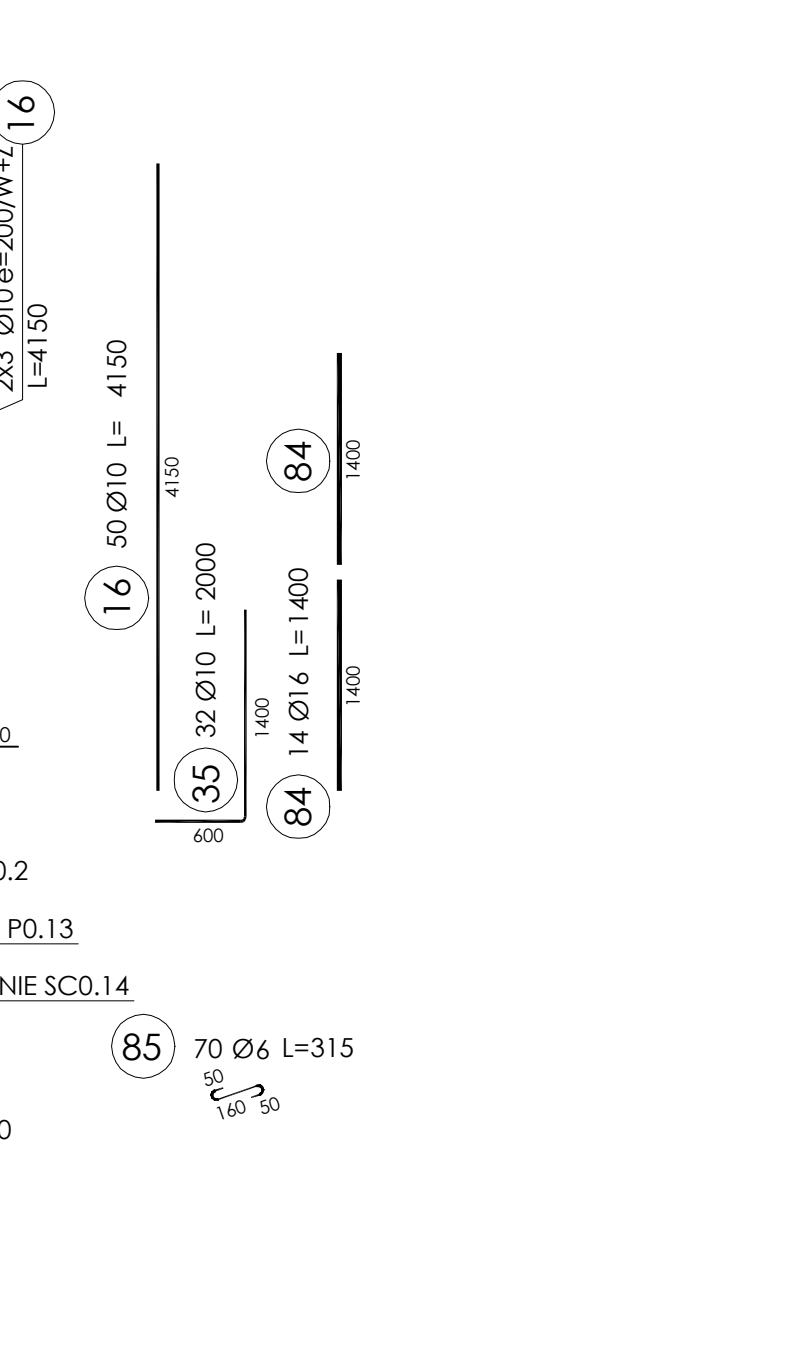
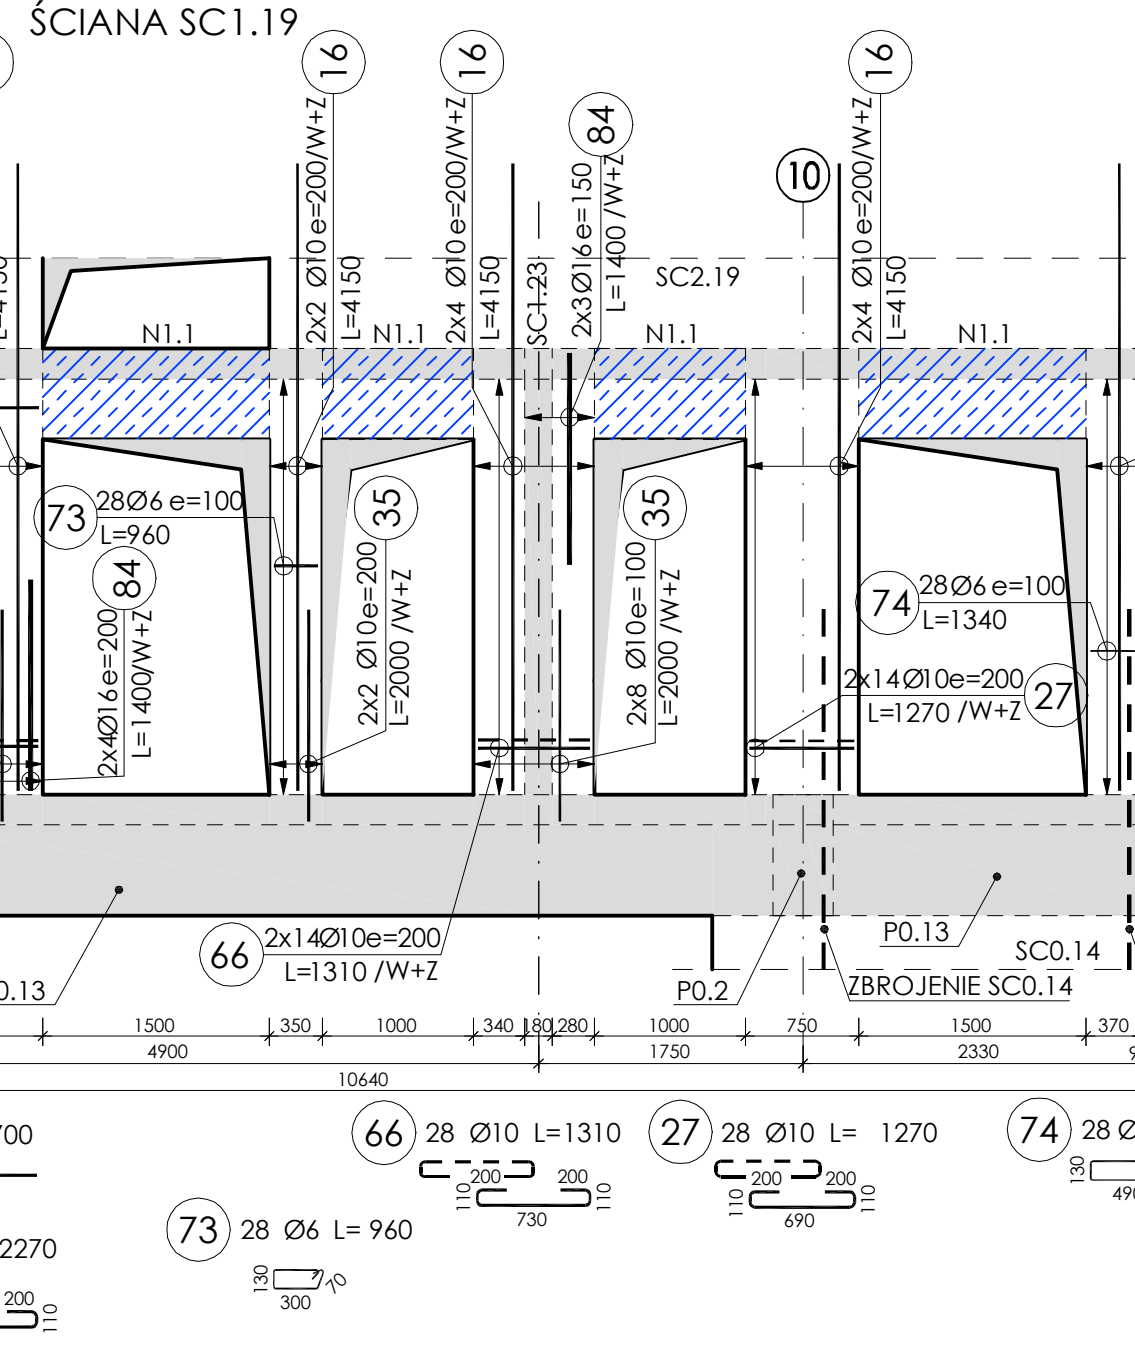
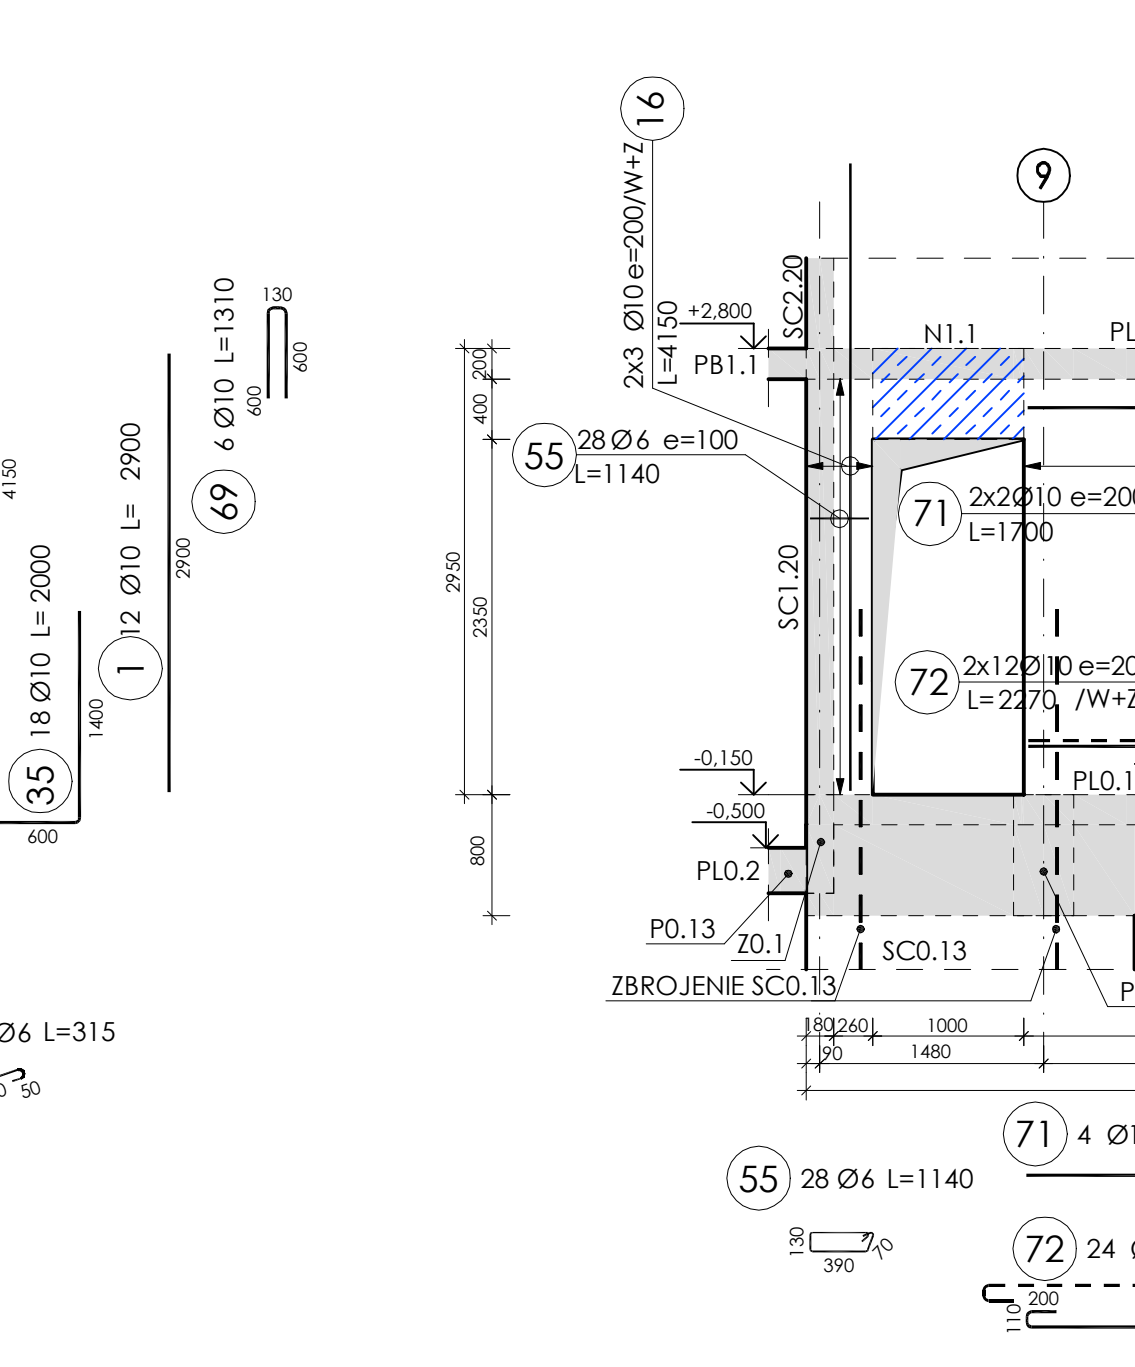
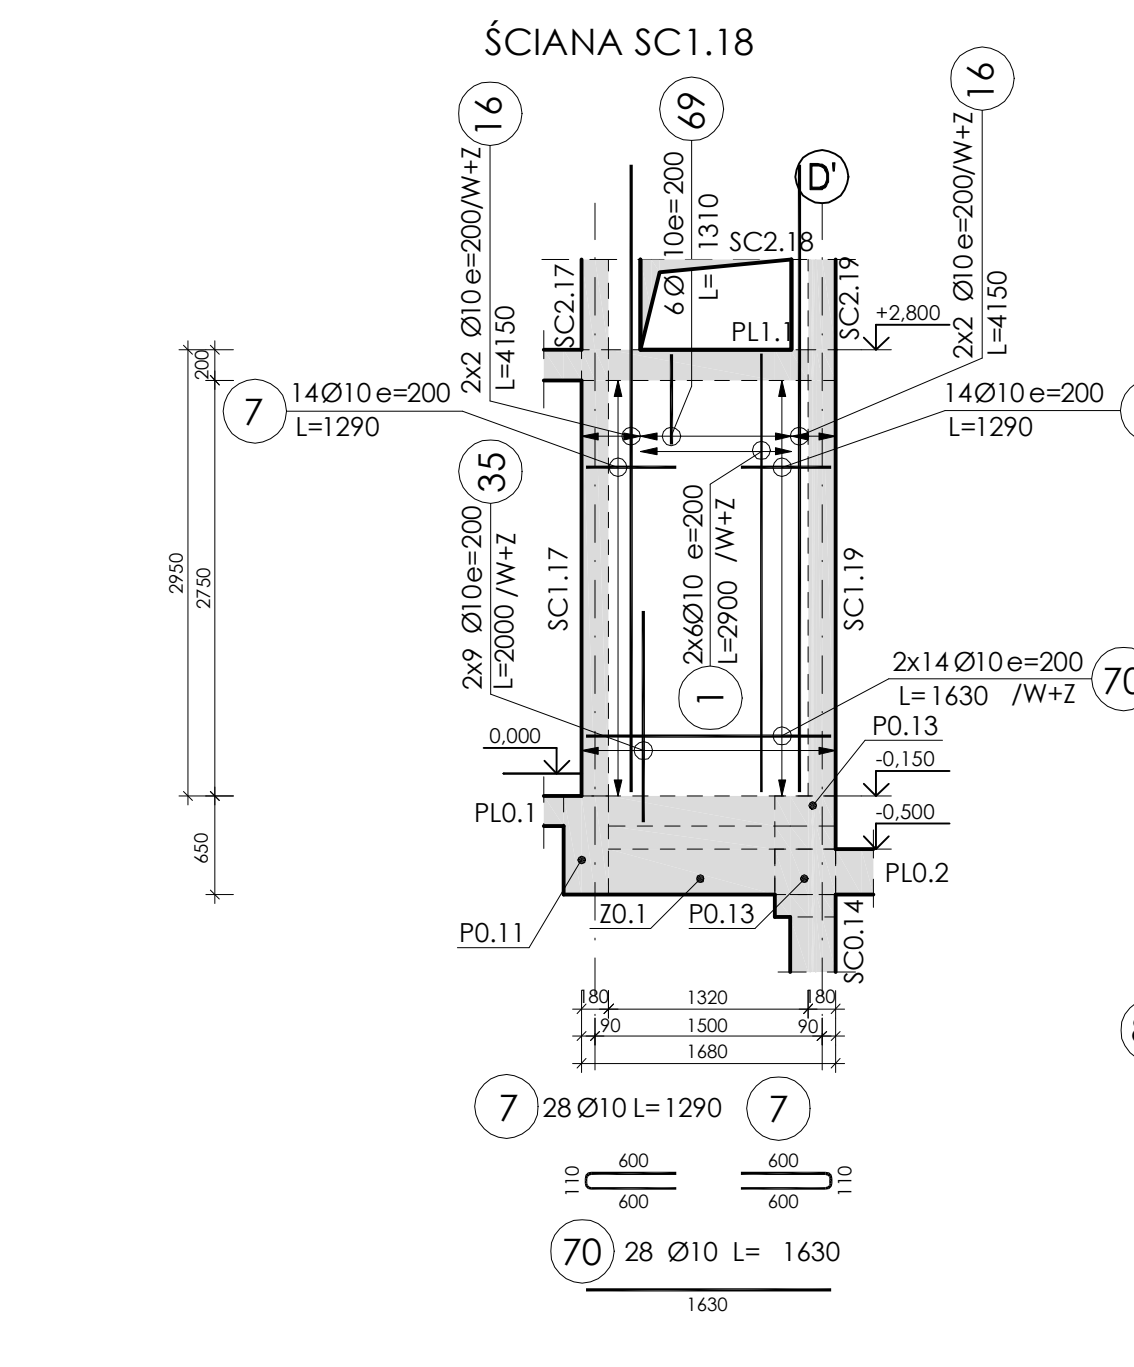
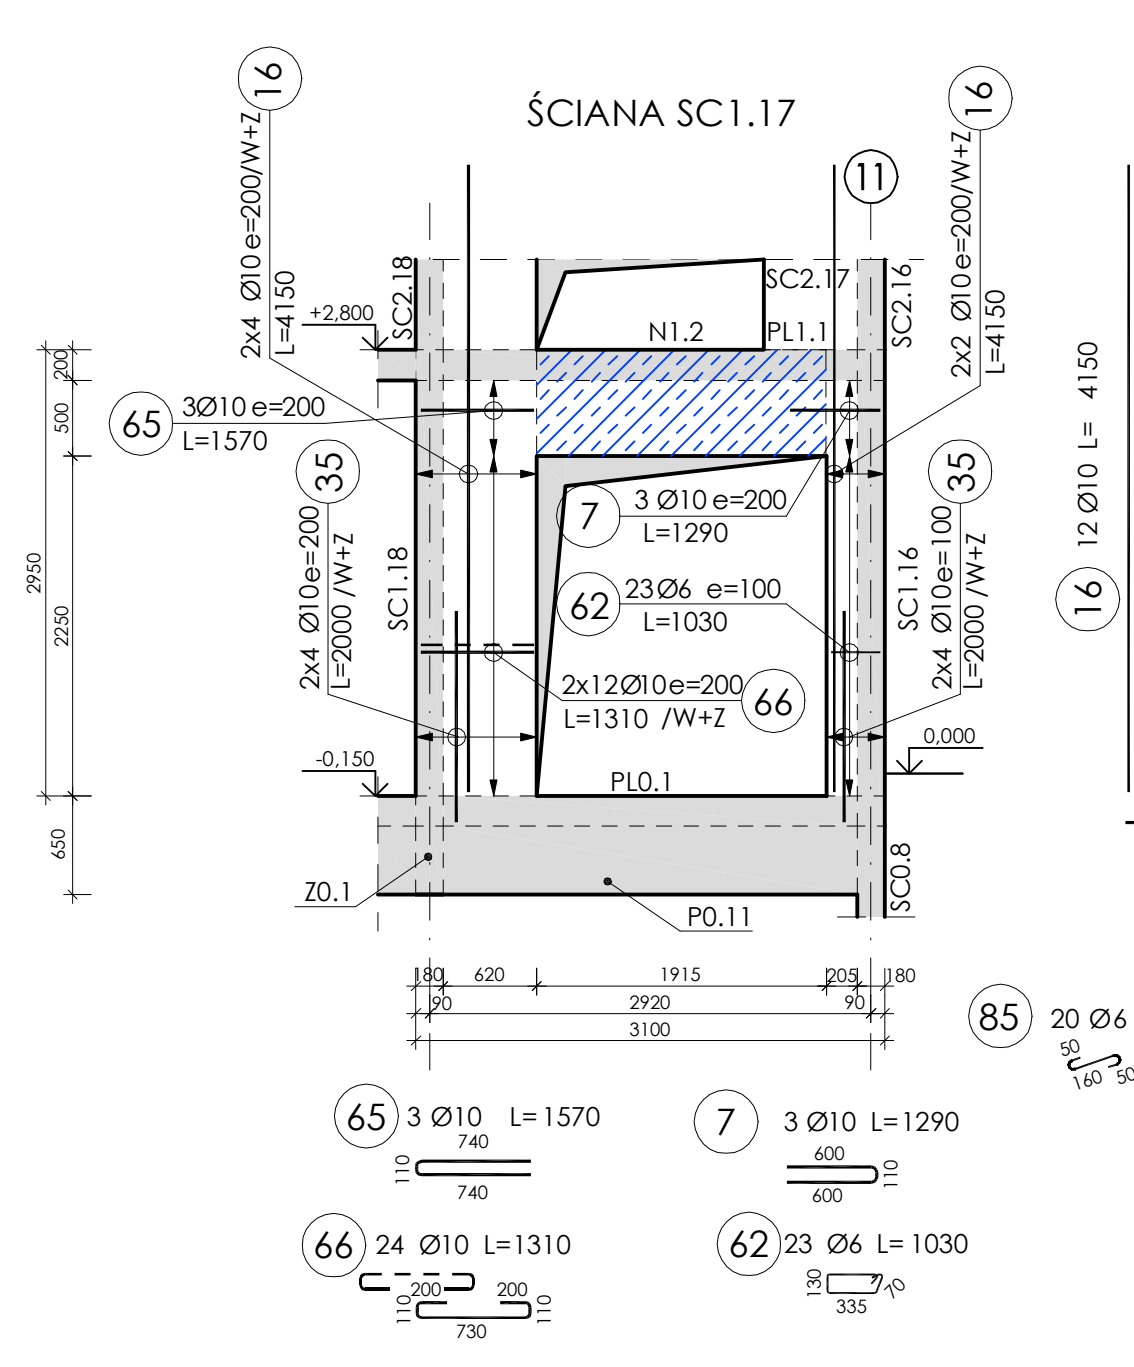
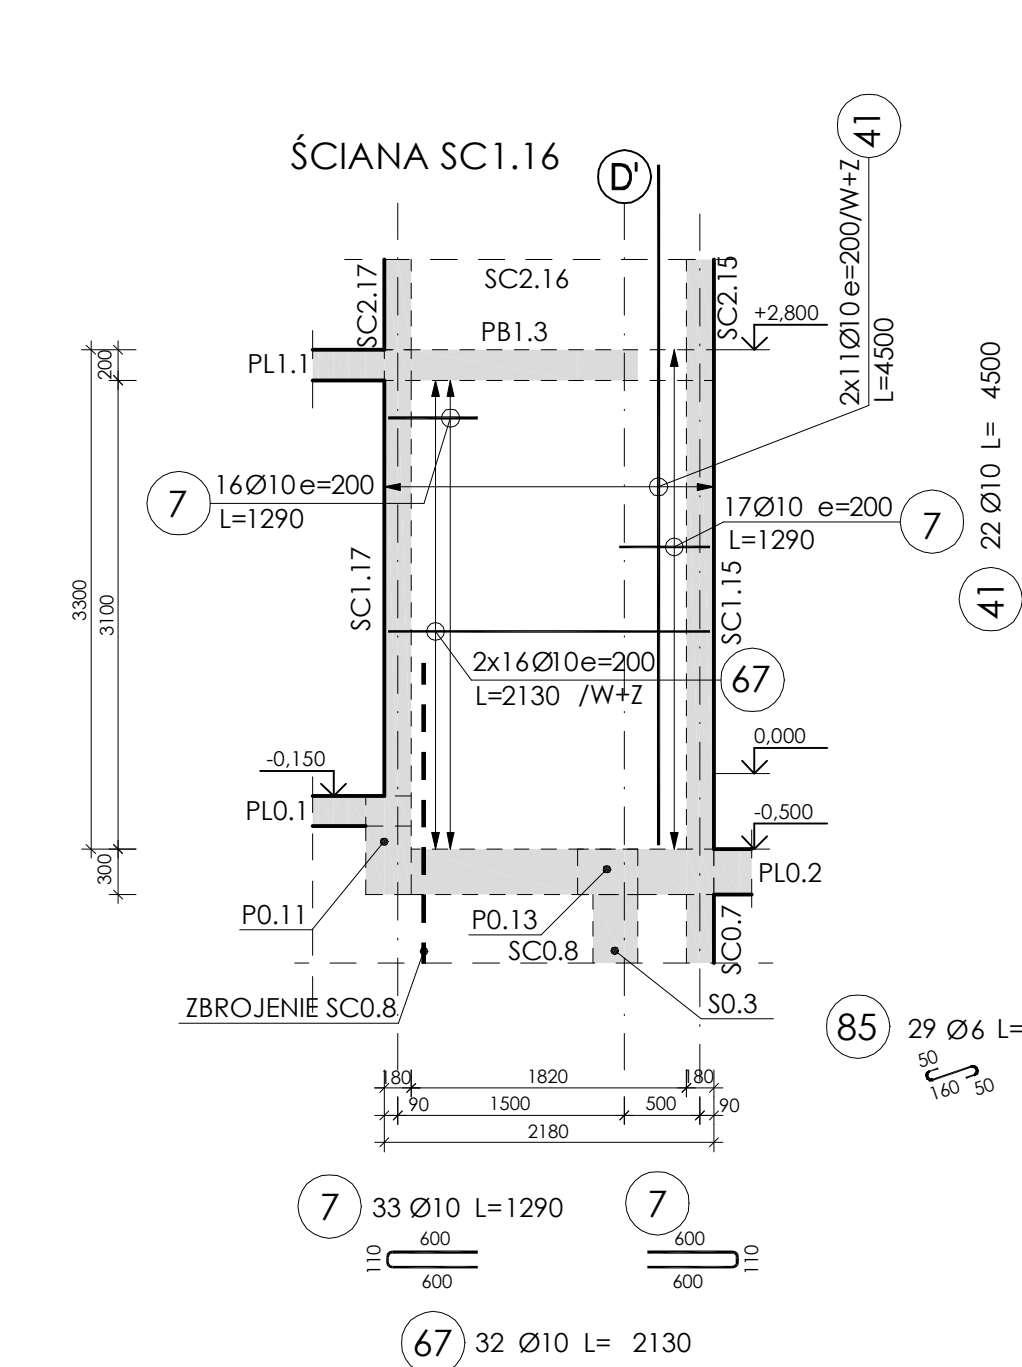
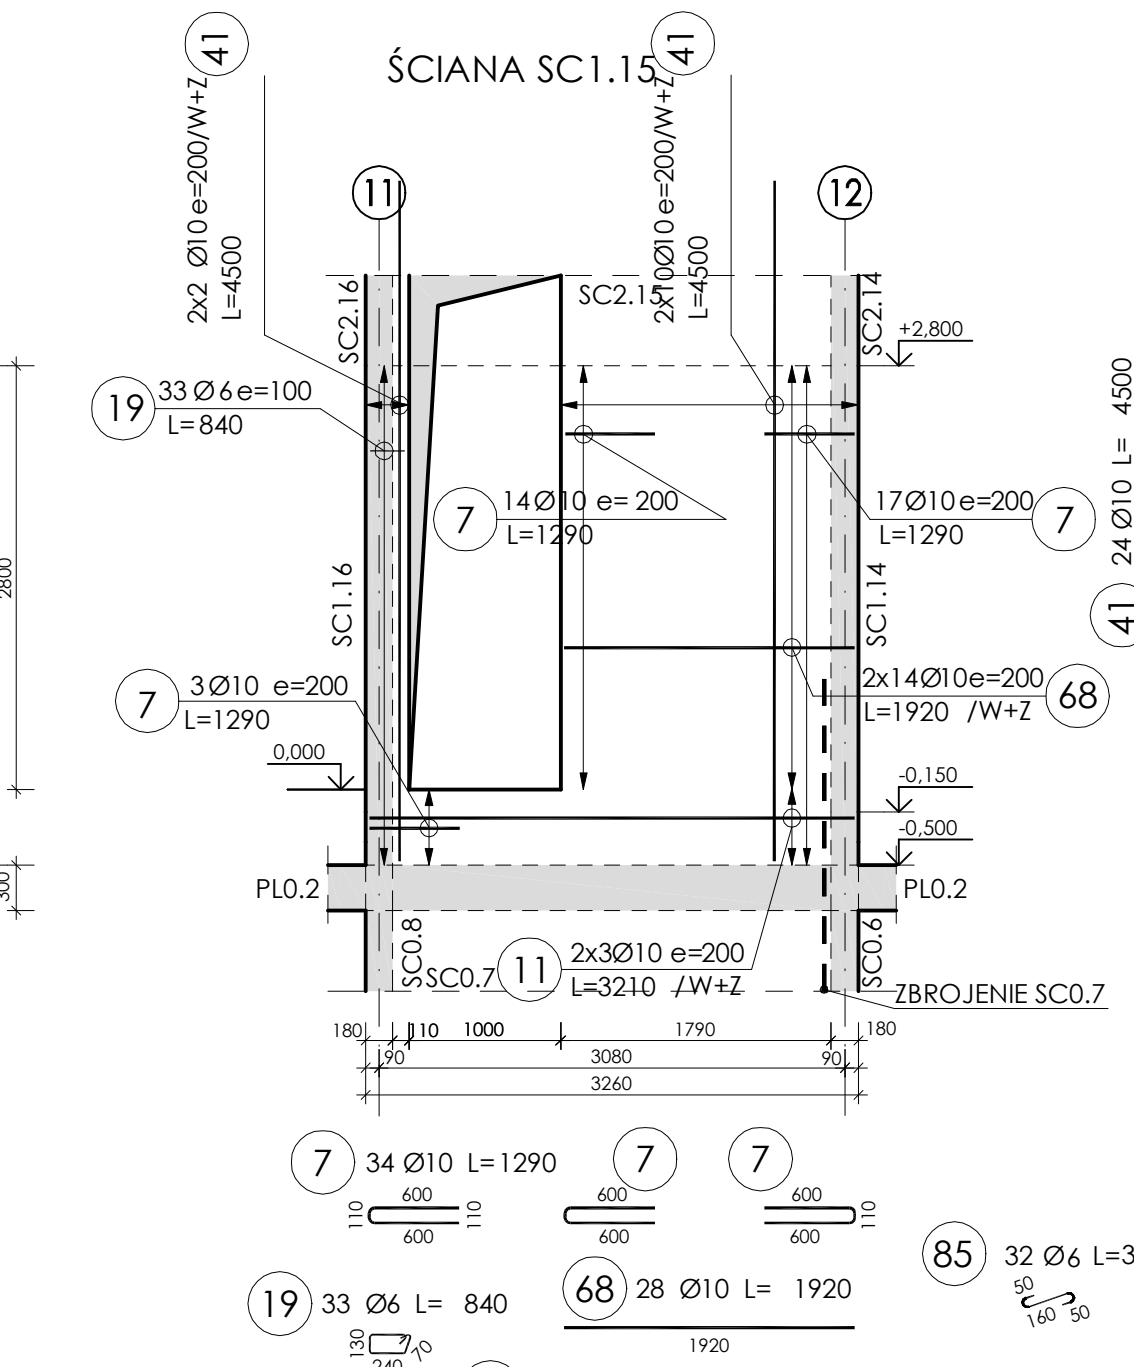
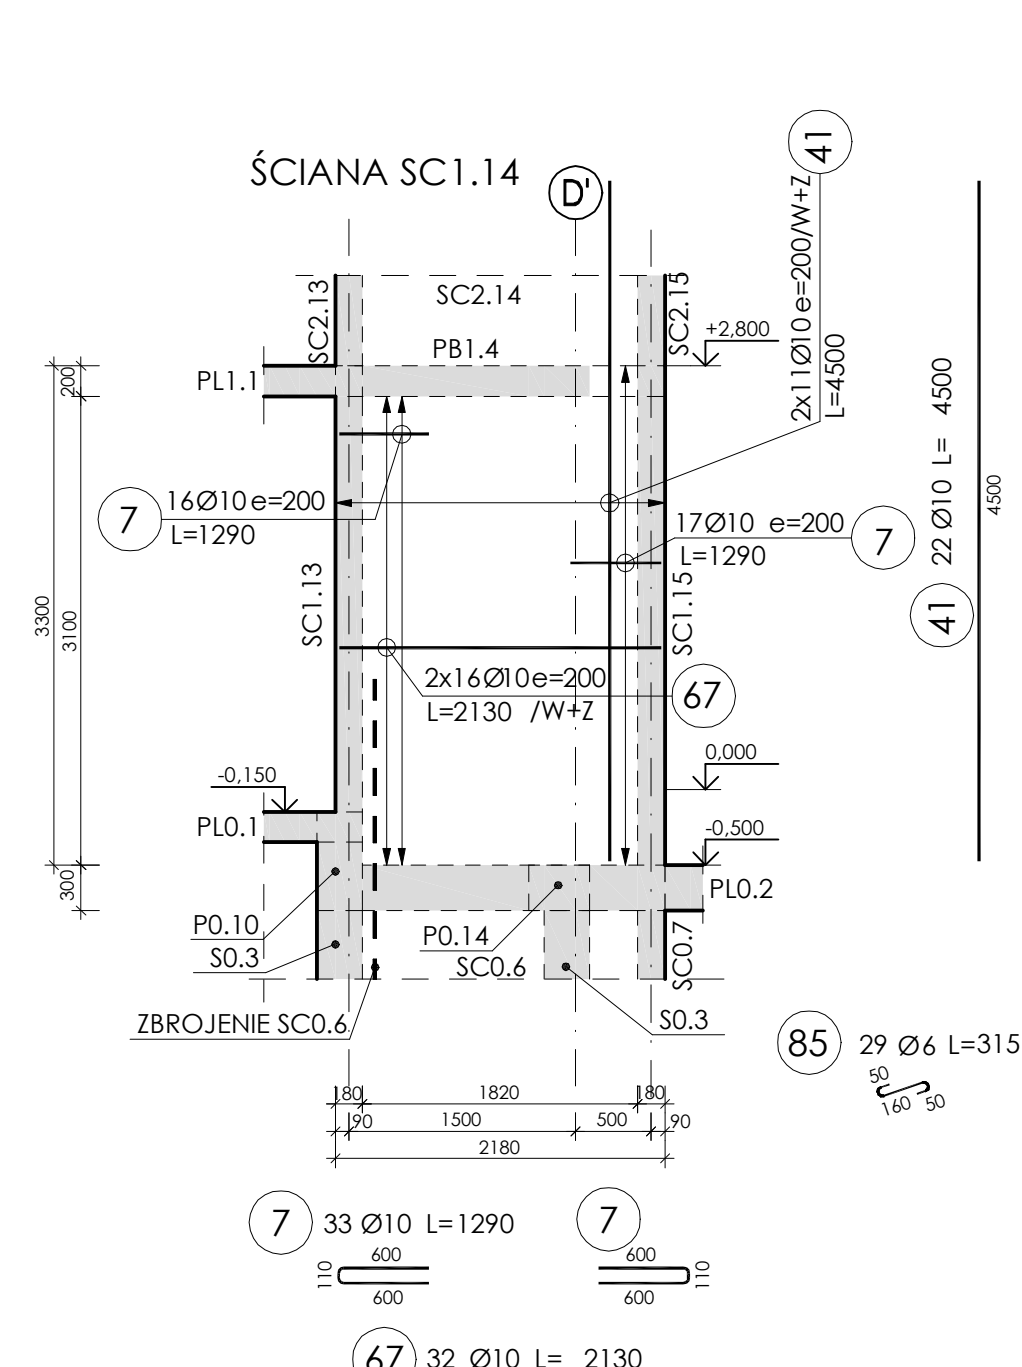
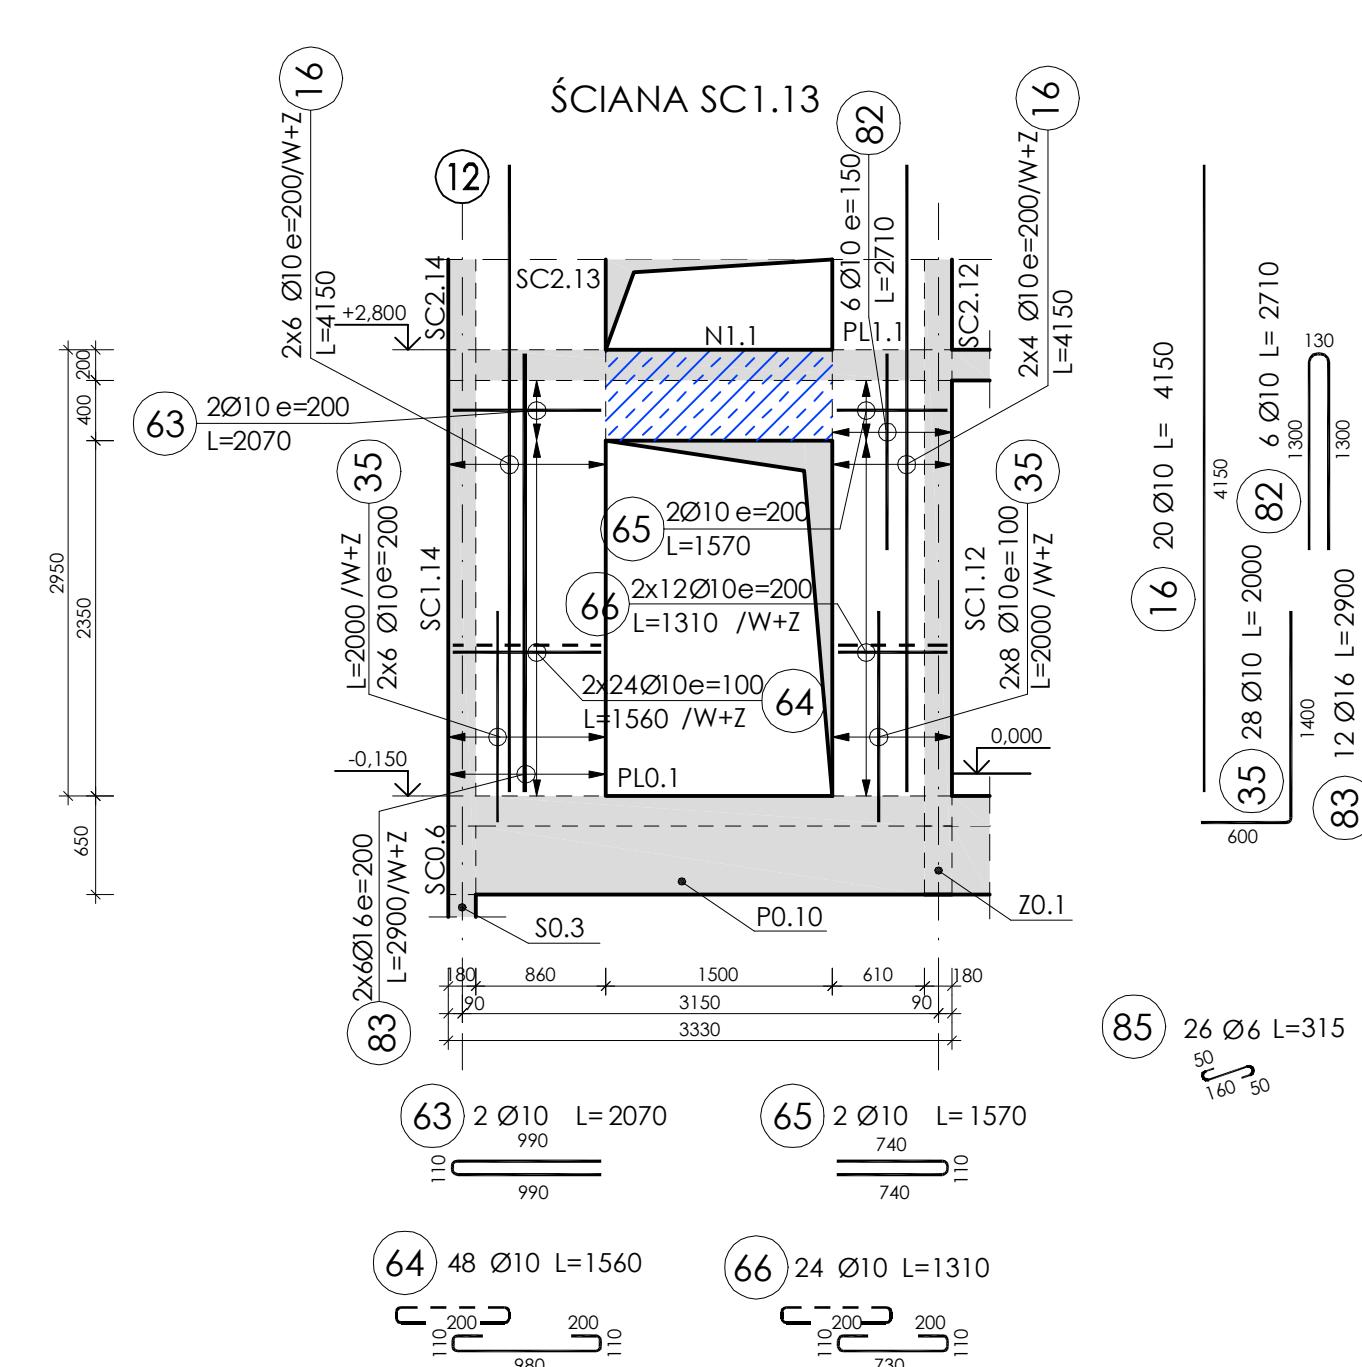


UWAGI:

BETON: C20/25
STAŁ ZBROJENIA: RB500W (A-III)
STAŁ STRZEMIEN: RB500W (A-III)
OTULINA ZBROJENIA ŚCIAN: 25 mm

- Wszystkie wymiary podano w [mm]; rzędne wysokości podane w [m]
- LOKALIZACJA ŚCIAN PODANO NA RYS. B.7
- STOŚNÓW ZBROJENIE MONTAŻOWE W ILOŚCI MIN. 4 SZT./m² ŚCIANY (PRET NR.4)
- ZAKŁADY PRĘTÓW PODOBYCH WYKONAĆ NAPIĘCIENIEM Z PRZESZNIECIEM WYKONANĄ
- WŁOŚCIWOŚĆ ODCINKÓW PRĘTÓW PODANO JAKO GABARYTOWE (METODA A WG PN-EN ISO 3766:2004); DŁUGOŚCI CAŁKOWITE PRĘTÓW PODANO JAKO RZECZYWISTE
- RYŚNIEK ROZPARTYWAĆ ŁĄCZNIE Z PODOBYMI RYSUNKAMI, RÓWNIEŻ INNYCH BRANŻ
- OTULINĘ ZBROJENIA W ZŁĄCZACH WYKONAĆ ZBROJENIEM ZWARTYM

Tytuł: PROJEKT BUDOWLANY 3 BUDYNKÓW MIESZKALNYCH WIELORODZINNYCH WRAZ Z ZAGOSPODAROWANIEM TERENU ORAZ NIEZBEDNĄ INFRASTRUKTURĄ TECHNICZNĄ		Branża: KONSTRUKCJA	
Inwestor: PRO CHN SP. Z O.O. SP.K. UL. KOŚCIELNA 37 41-700 RUDA ŚLĄSKA		Faza: WYKONAWCZY	
Tytuł rysunku: ZBROJENIE ŚCIAN PARTERU - BUDYNEK B		Skala: 1:50	
Projektant: DR INŻ. RATAJ DOMAGAŁA		Data: 06.2022	
Opis: WGR. INŻ. MARTA MARCZOK		Miejscowość: RUDA ŚLĄSKA	
Sprawdził: DR INŻ. WŁODZIM. MAZUR		Revizja: BK16	