
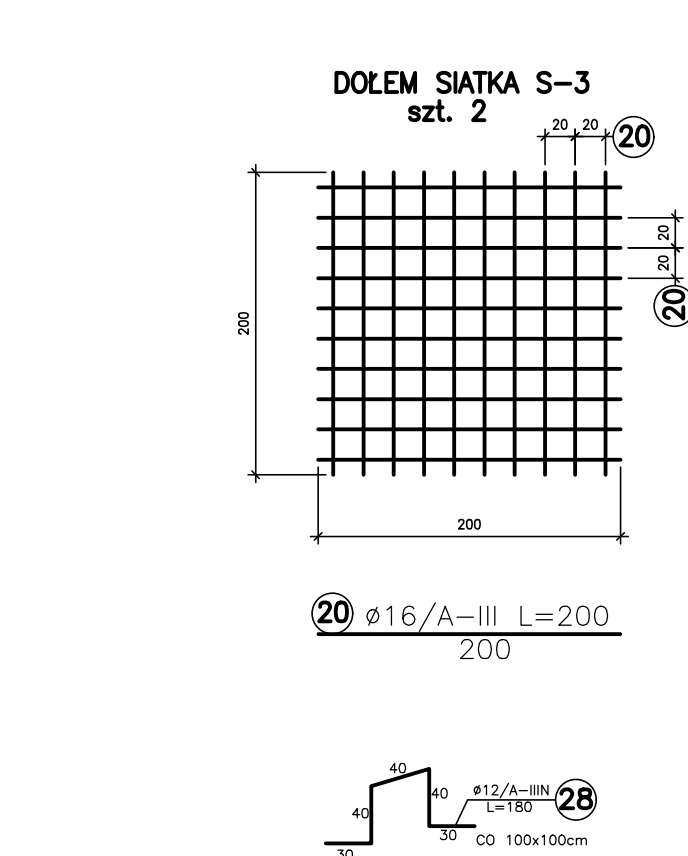
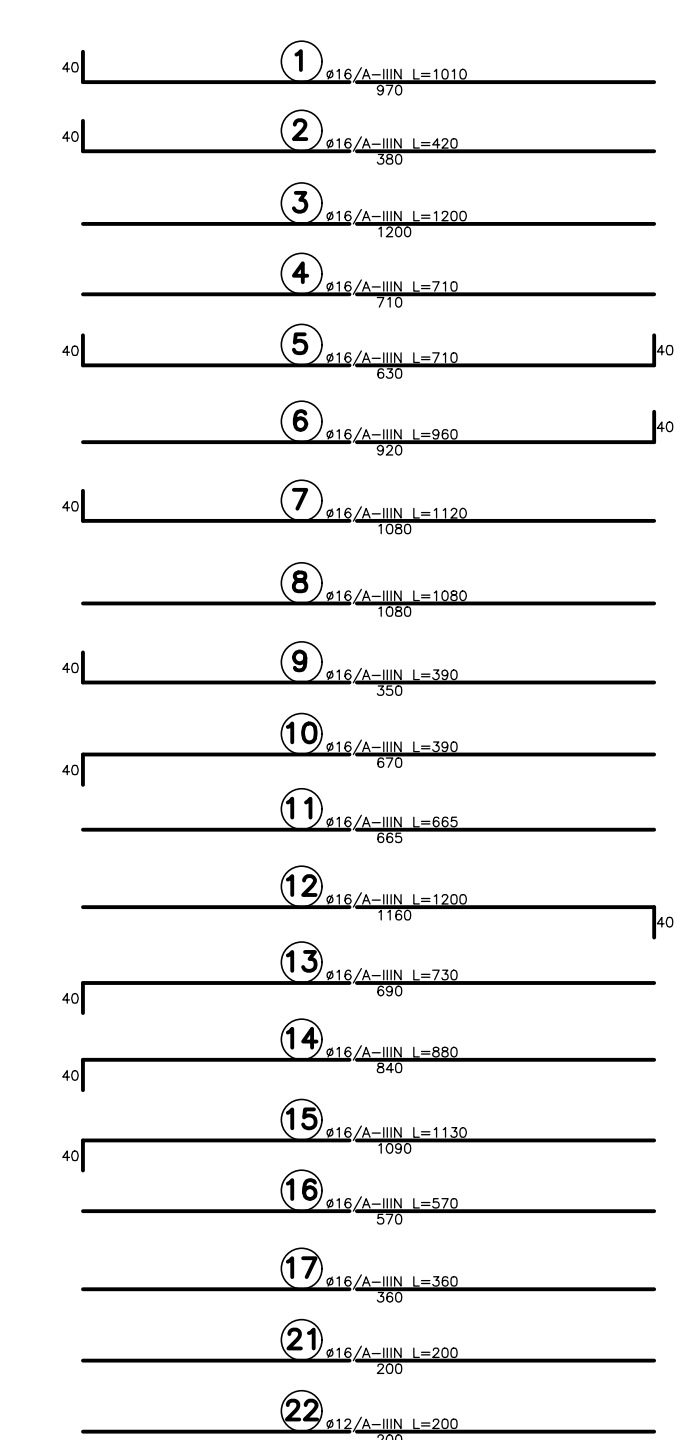
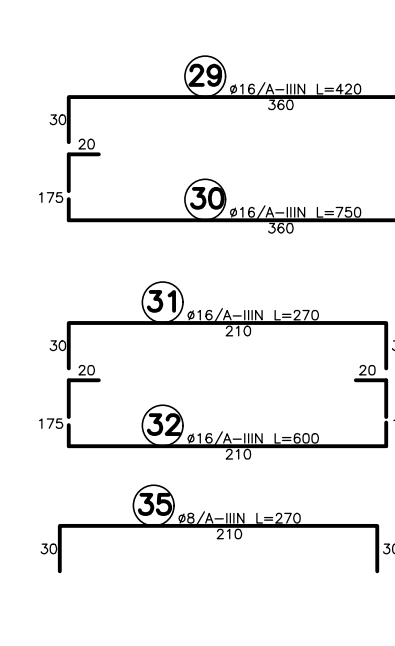
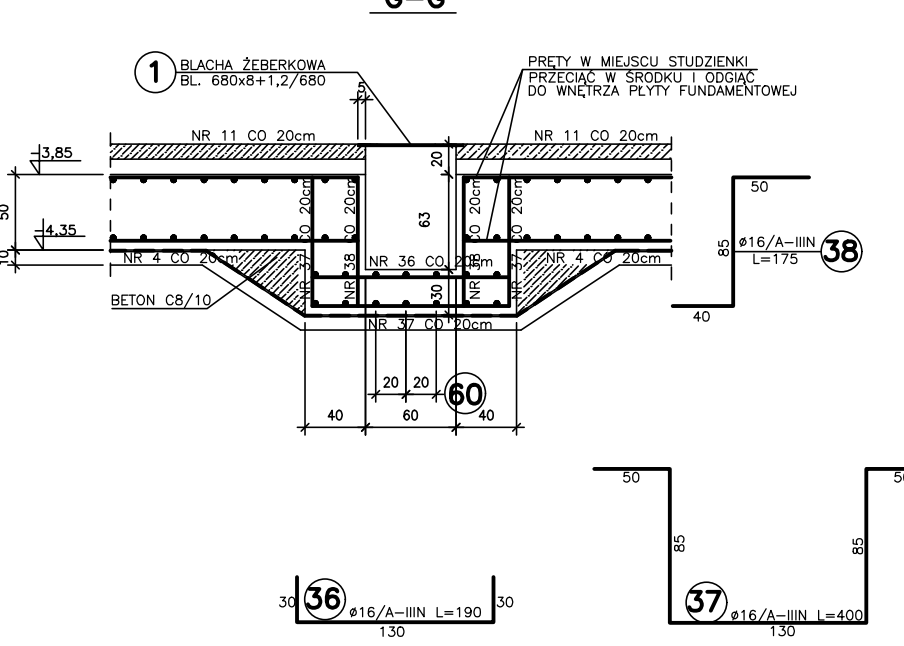
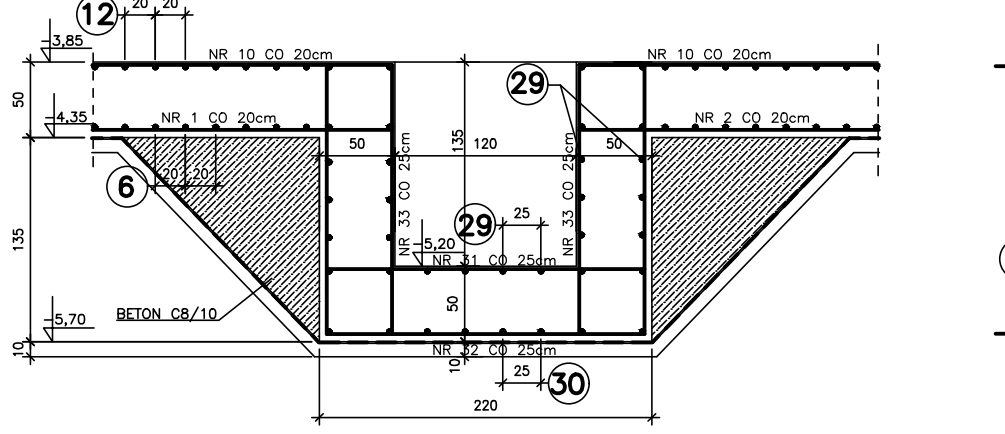
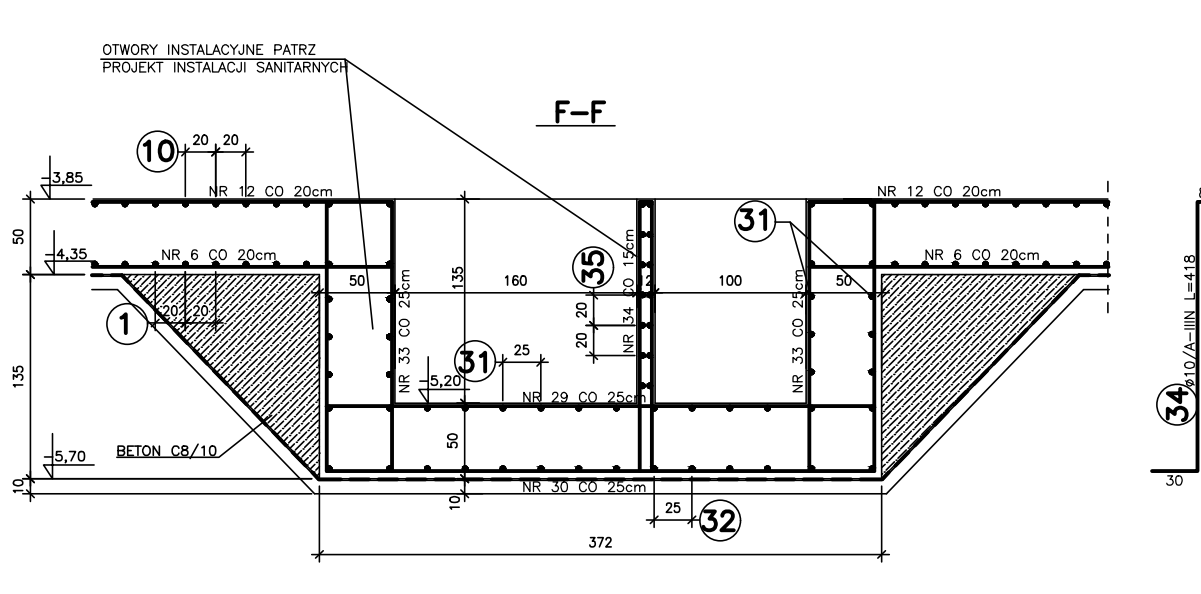
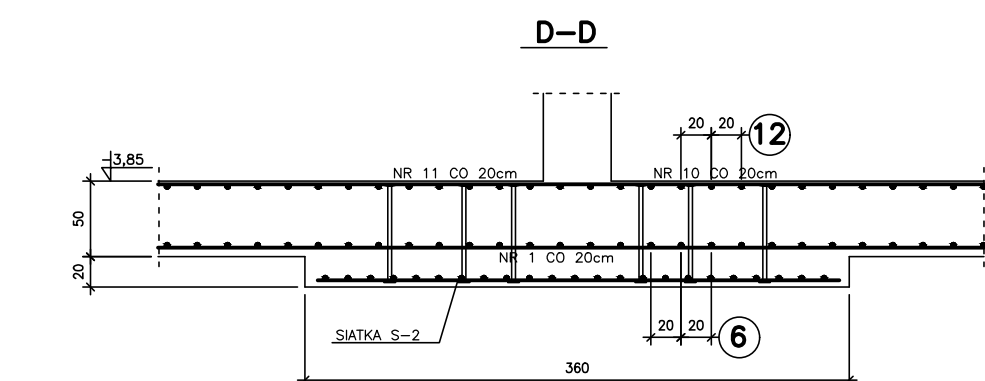
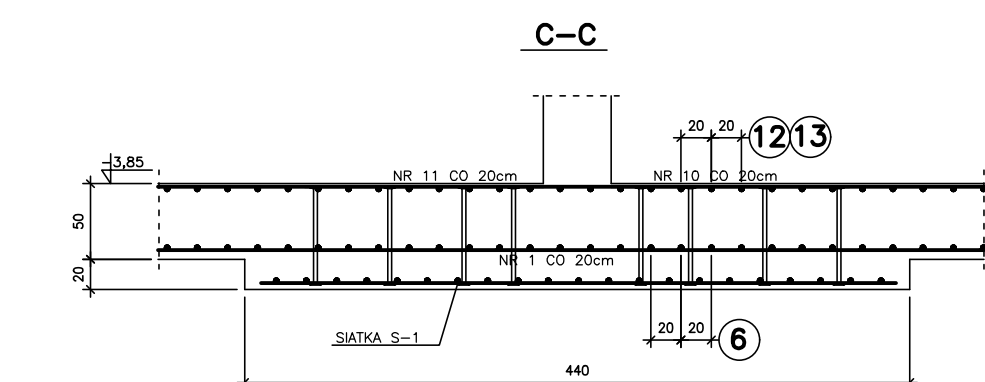
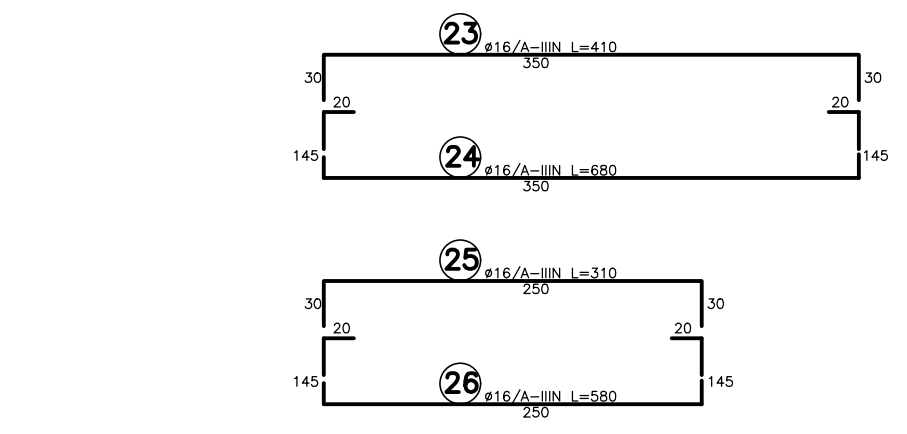
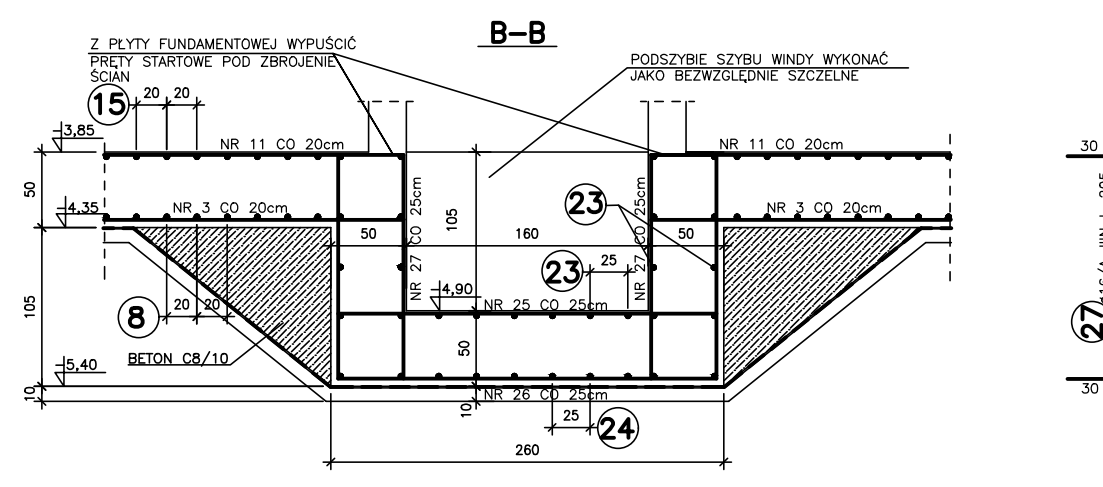
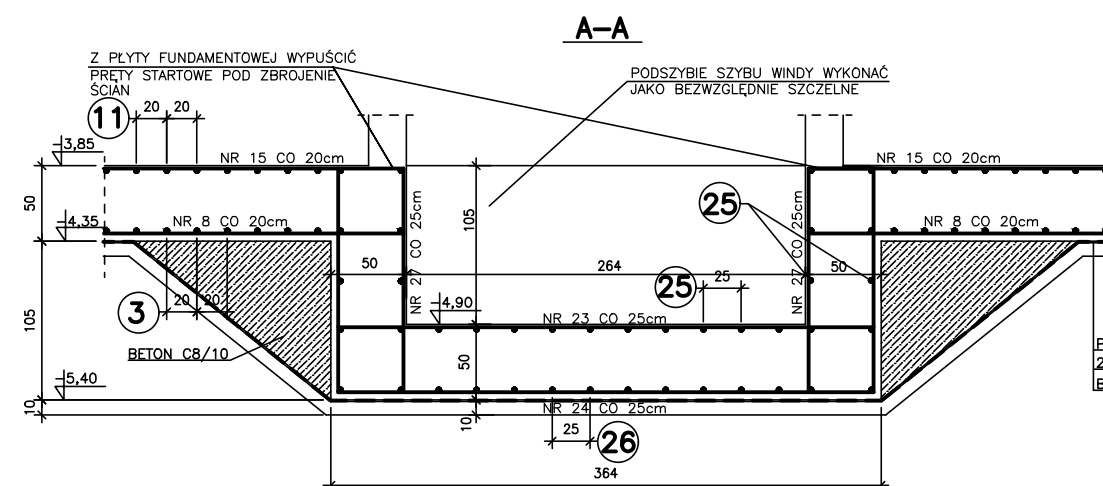
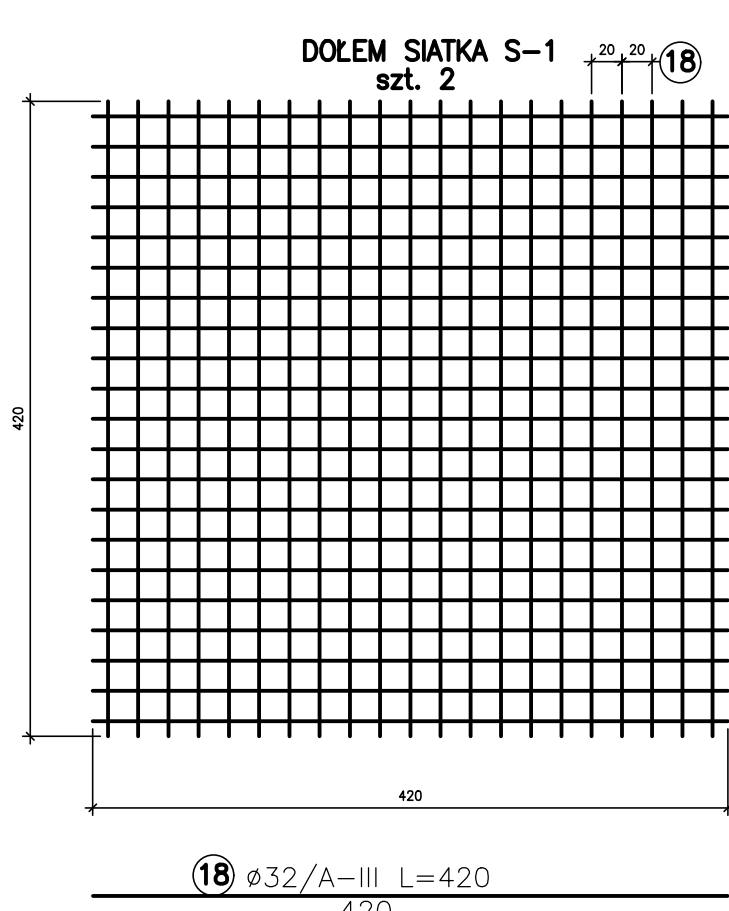
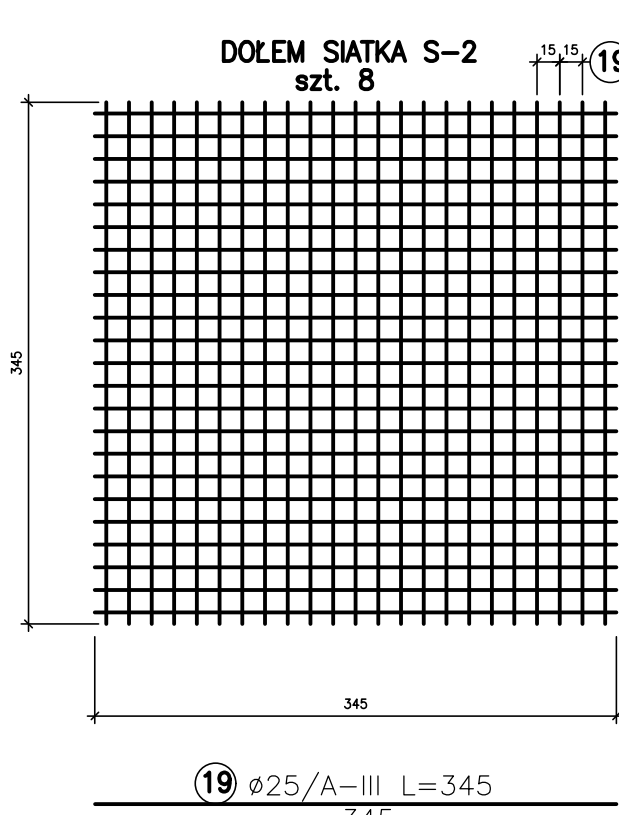


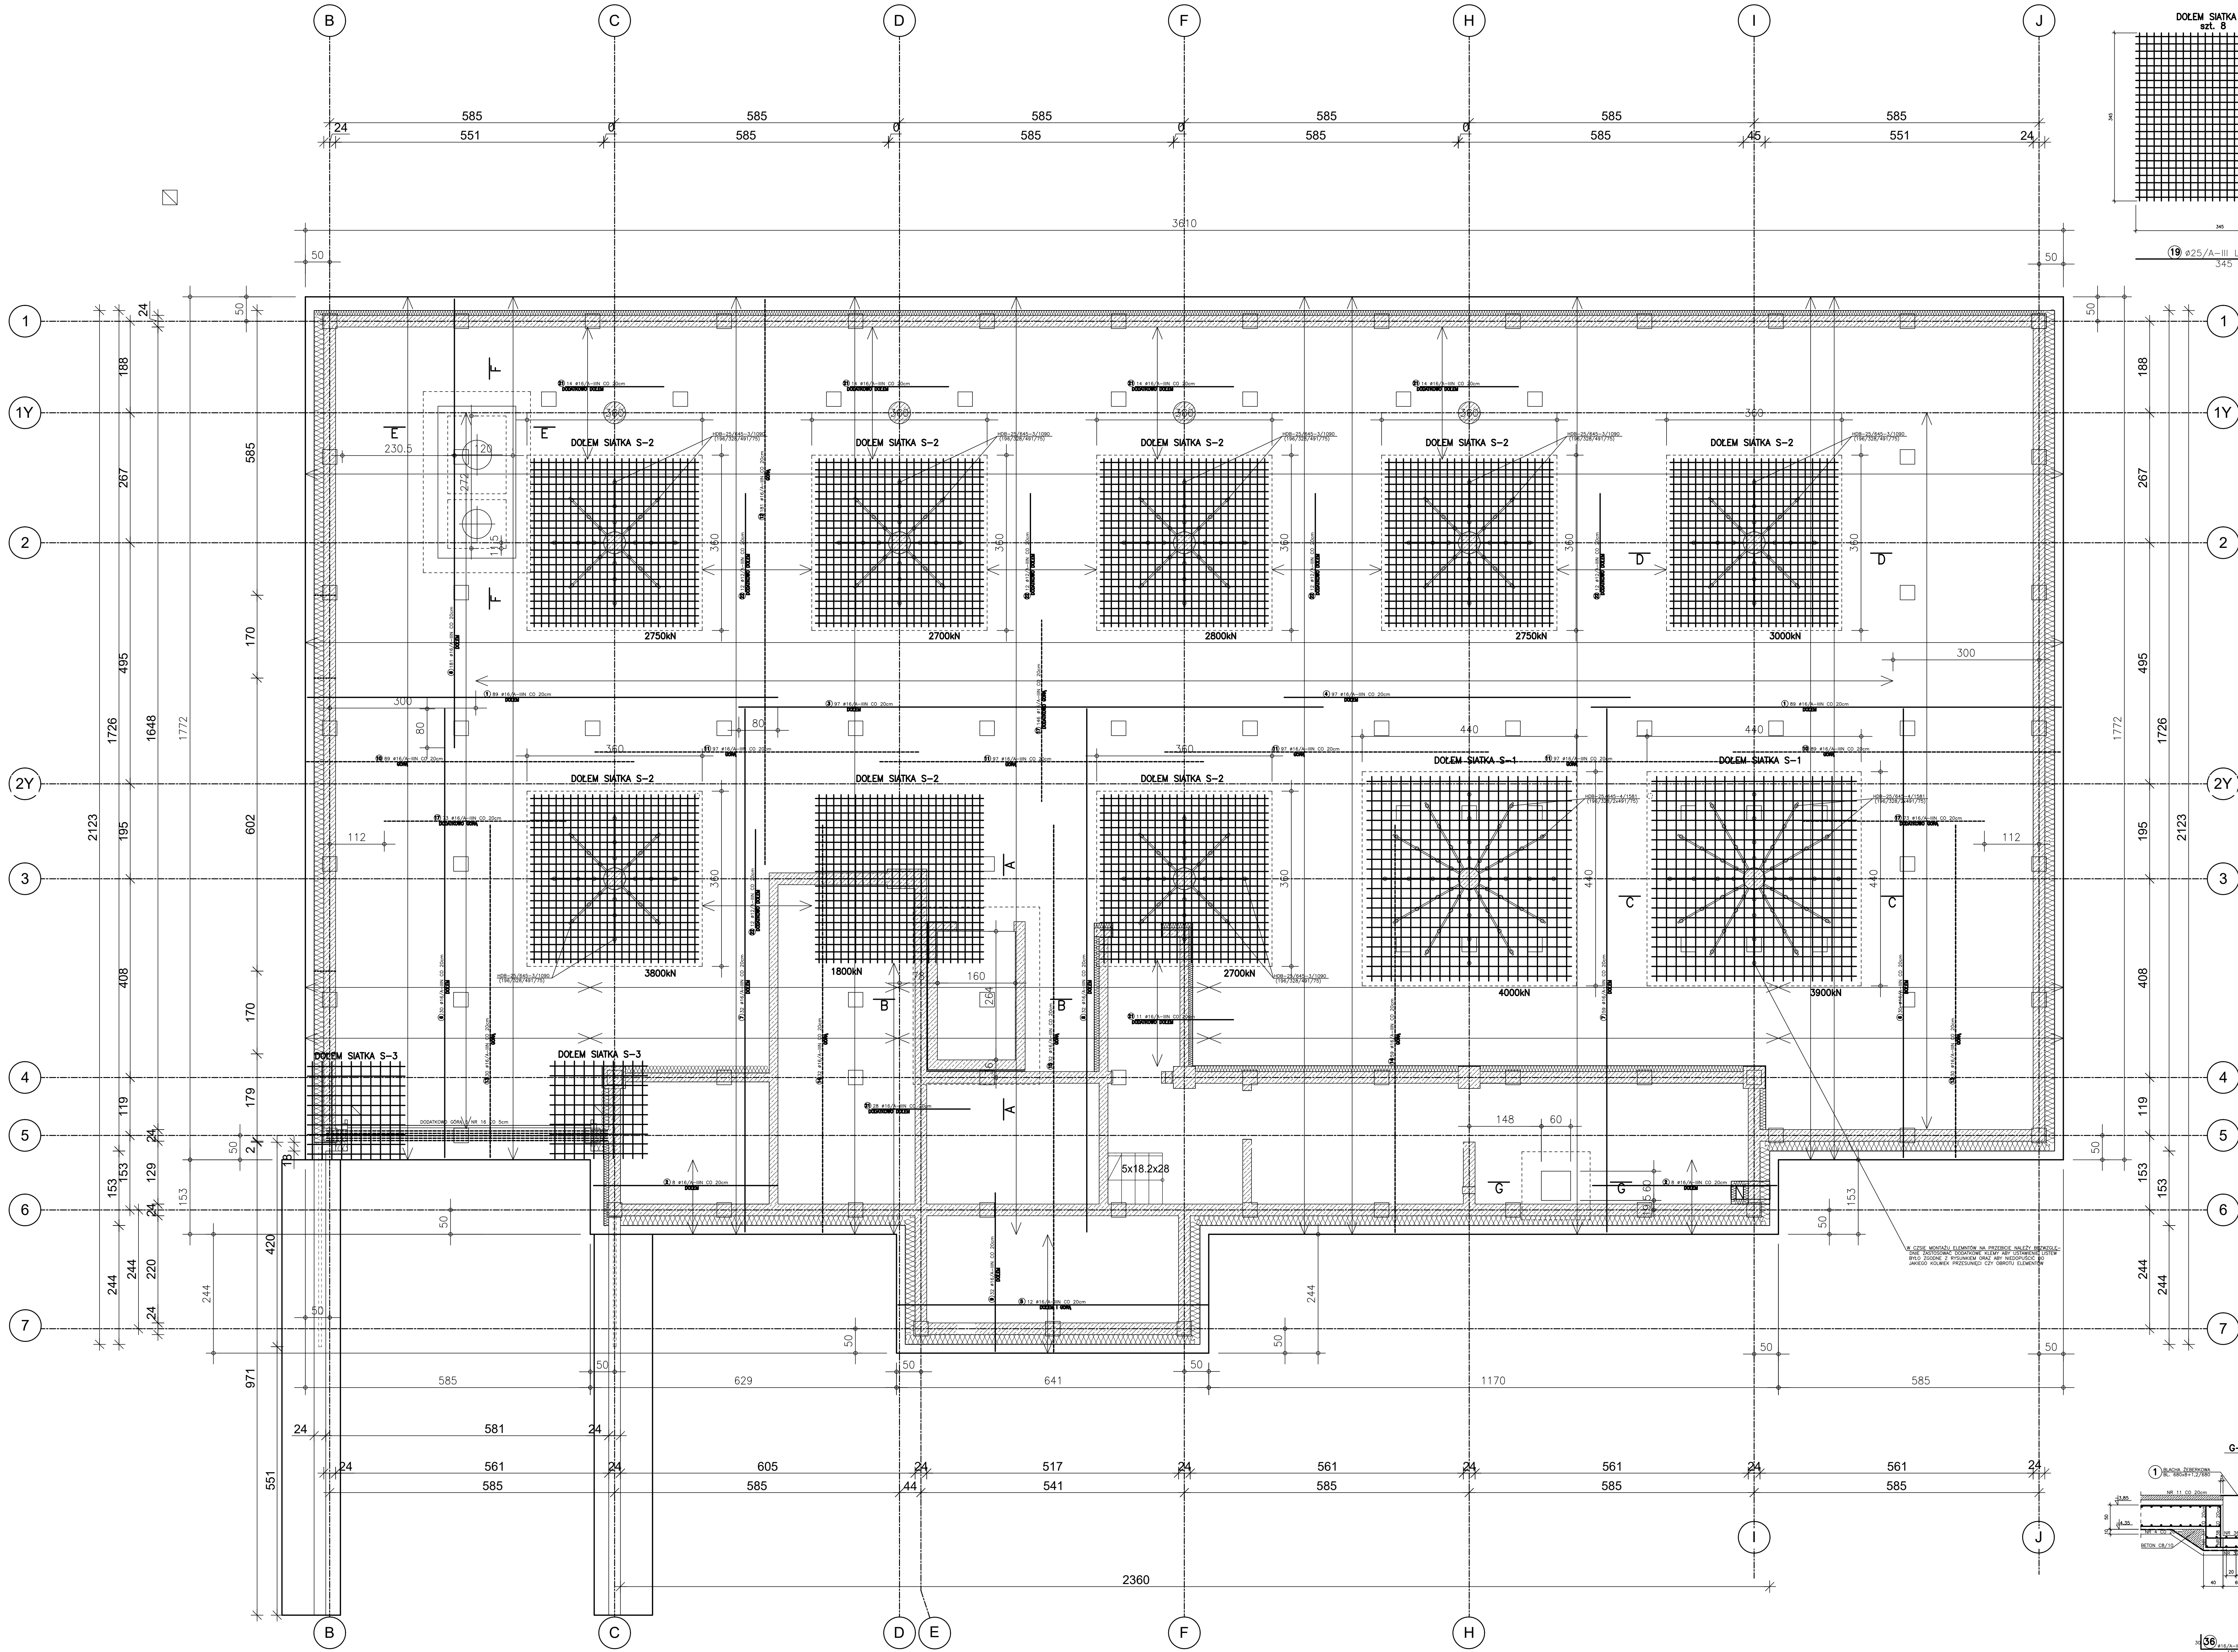

- UWAGA:
- FUNDAMENTY POSADOWIĆ NA GRUNCIE RODZIMYM NOŚNYM PO WYKONANIU WYKOPÓW WEZWĄC UPRAWIONEGO GEOLOGA CELEM ODBIORU GRUNTU POD FUNDAMENTAMI
  - PROJEKT KONSTRUKCJI ROZPATRYWAĆ Z PROJEKTEM ARCHITEKTURY ORAZ POZOSTALYMI PROJEKTAMI BRANŻOWYMI
  - WSZYSTKIE PRZERWY SKURCZOWE, ROBOCZE ORAZ TECHNICZNE WG. OPRACOWANIA WYKONAWCY BIAŁEJ WANNY
  - WSZYSTKIE PRZERWY DYLATACYJNE ORAZ ICH USZCZELNIENIE WG. OPRACOWANIA WYKONAWCY BIAŁEJ WANNY
  - W PŁYCE FUNDAMENTOWEJ OSADZIĆ RURY INSTALACYJNE PATRZ PROJEKTY BRANŻOWE

MINIMALNY ZAKŁAD ŁĄCZONYCH PRĘTÓW 80cm

**BETON C30/37 W-8**  
**STAL A-IIIINSP**

- UWAGA:
- ZESTAWIENIE STALI ZBROJENIOWEJ WG. WYKAZU NR 6
  - WYMIARY ZBROJENIA PODANO PO OBRYSIE ZEWNĘTRZNYM PRĘTÓW

|                                                                  |                                  |                                                                                                 |             |
|------------------------------------------------------------------|----------------------------------|-------------------------------------------------------------------------------------------------|-------------|
| FAZA INWESTYCJA                                                  |                                  | PROJEKT TECHNICZNY                                                                              |             |
| MAZAN INWESTYCJA                                                 |                                  | ZESPÓŁ ZABUDOWY WIELORODZINNEJ BUDYNK 1                                                         |             |
|                                                                  |                                  | 45-563 Opole ul. Wł. Łokietka 2a<br>tel: +48 603 670 593, +48 791 929 776<br>NIP: 754-29-06-628 |             |
| OP. PROJEKT                                                      | mjr inż. arch. ANDRZEJ ZATWERNIK | 1/96/Op.                                                                                        | PODS.       |
| PROJEKTANT                                                       | dr inż. MARIUSZ CZABAK           | OP. 1/536/Op.                                                                                   |             |
| AUTOR OPRACOWANIA                                                |                                  | OP. 1/536/Op.                                                                                   |             |
| SPRAWOWY                                                         | inż. MIROSŁAW CZABAK             | 12/90/Op.                                                                                       |             |
| <b>PŁYTA FUNDAMENTOWA</b><br><b>POZ. 6,1</b><br><b>BUDYNEK 1</b> |                                  | KONSTRUKCJA<br>BRANŻA                                                                           |             |
| MAZAN RYSUNKU                                                    |                                  | MAZAN ARCHIWUM/RYSU                                                                             |             |
| FAZA PROJEKTOWA                                                  | PROJEKT TECHNICZNY               |                                                                                                 |             |
| DATA OPRACOWANIA                                                 | 12.21.01                         | WŁASNE ARKUSZ                                                                                   | SKALA 1:100 |
|                                                                  |                                  | NR RYSUNKU                                                                                      | <b>7K</b>   |