


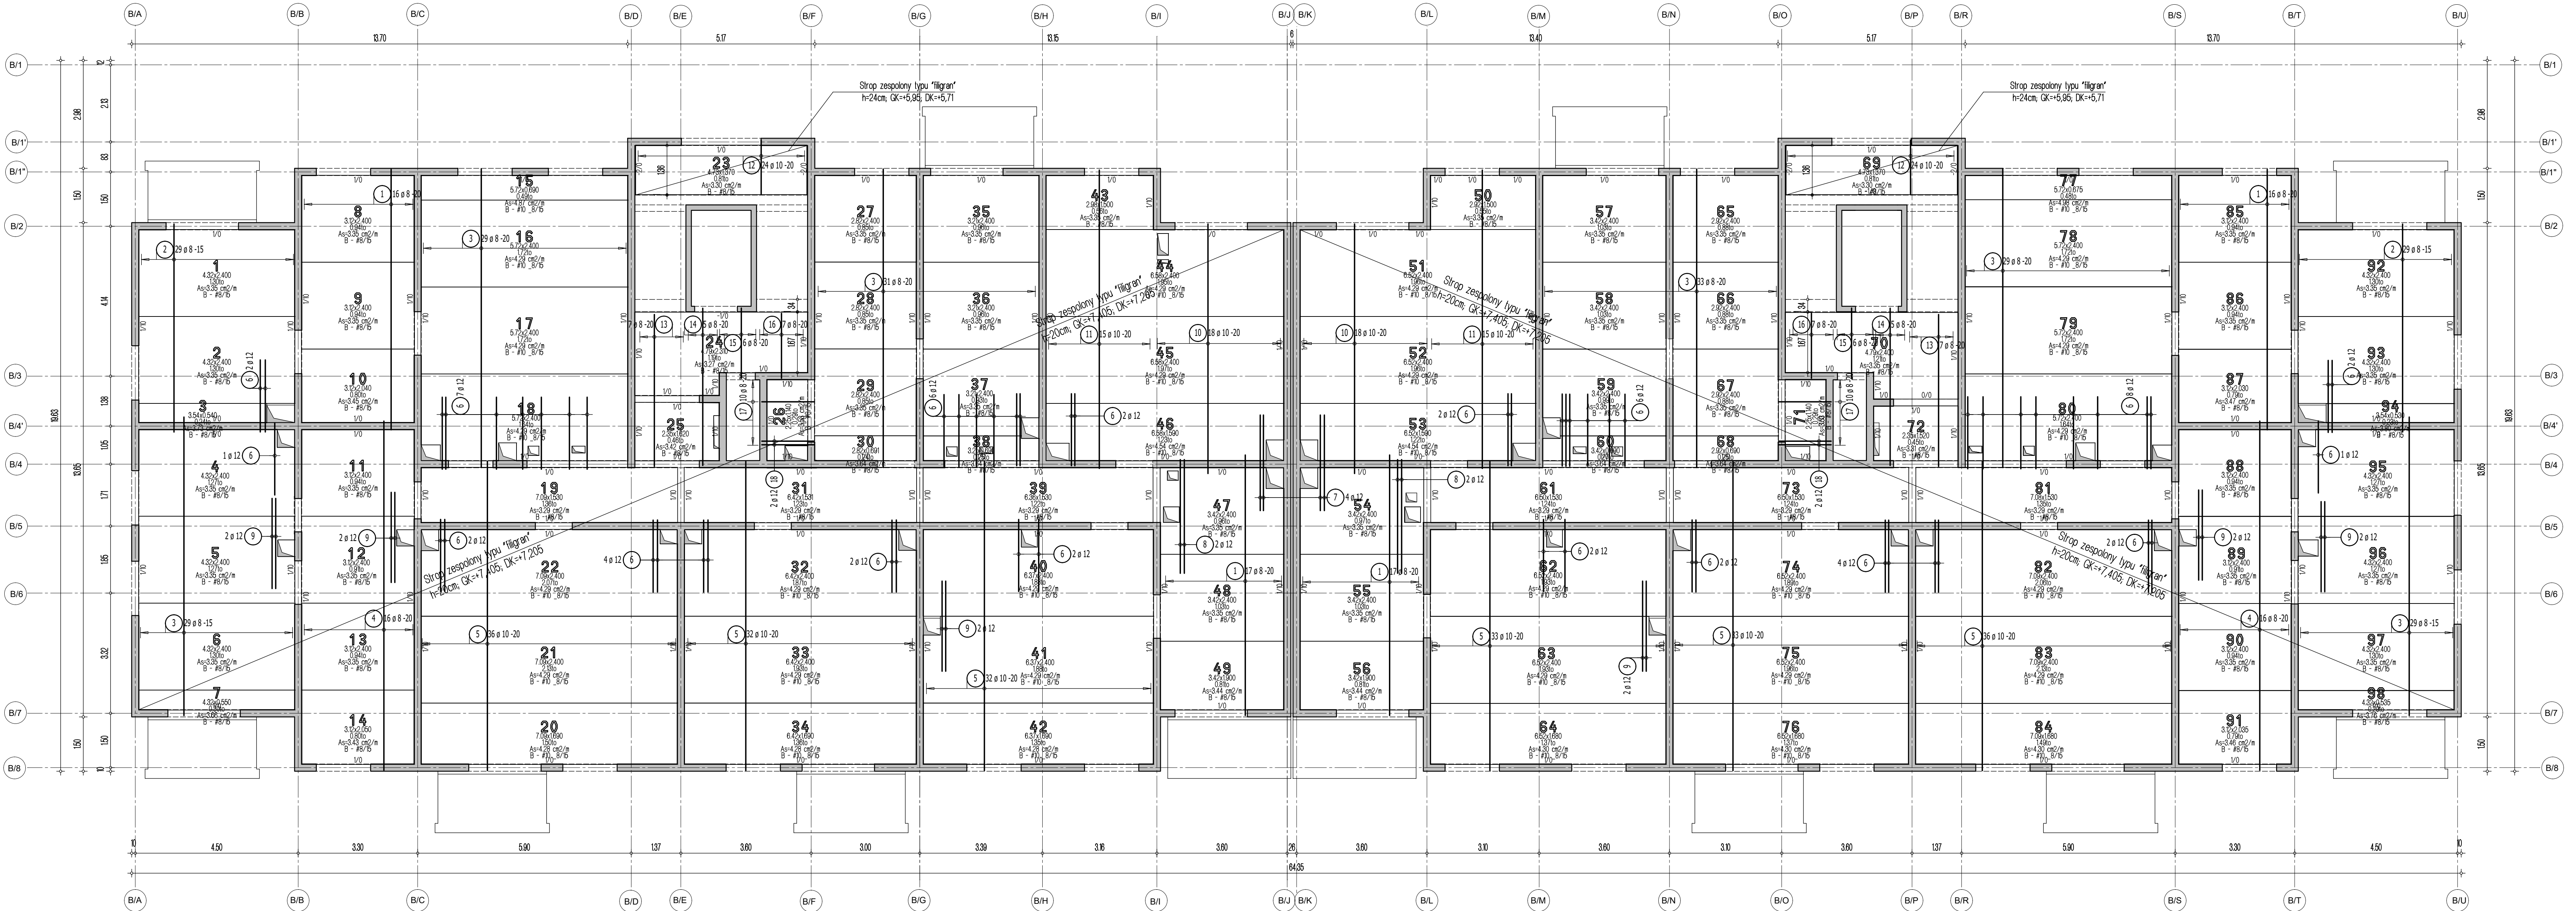

Lista pretów - kształtki gecia

Poz.	Szt.	Sr.	Długość pojed.	Kształtki gecia (nie w skali)	Długość catkowita	Masa
			[mm]		[m]	[kg]
1	66	8	7.20	720	475.20	187.70
2	58	8	5.75	575	333.50	131.73
3	180	8	8.25	825	1485.00	586.58
4	32	8	9.65	965	308.80	121.98
5	202	10	8.55	855	1727.10	1065.62
6	57	12	2.00	200	114.00	101.23
7	4	12	2.65	265	10.60	9.41
8	4	12	3.15	315	12.60	11.19
9	12	12	2.50	250	30.00	26.64
10	36	10	6.90	690	248.40	153.26
11	30	10	8.25	825	247.50	152.71
12	48	10	1.50	150	72.00	44.42
13	14	8	4.20	420	58.80	23.23
14	10	8	4.35	435	43.50	17.18
15	12	8	1.95	195	23.40	9.24
16	14	8	1.80	180	25.20	9.95
17	20	8	1.45	145	29.00	11.46
18	4	12	1.45	145	5.80	5.15

Masa catkowita [kg] : 2668.68

- Uwaga:
1. Sprawdzić otworowanie stropu.
 2. Zwrócić uwagę na ciężar płyt ze względu na montaż dźwigiem.
 3. Opracowano na podstawie rysunku B-K27.
 4. Płyty należy układać "na styk" nie zostawiając żadnych przerw pomiędzy nimi.

Przyjęte obciążenia charakterystyczne:

- obciążenia stałe - 2,20 kN/m²
- obciążenia zmienne (mieszkania) - 2,0 kN/m²
- obciążenia zmienne (balcony) - 5,0 kN/m²
- ścianki działowe - 120 kN/m²

Strop nad 1 piętrem - budynek B

Układ płyt i zbrojenie dolne

Skala 1:75

Legenda

- Podciąg żelbetonowy
- Element nośny (ściana murowana)
- Element nośny (słup lub ściana żelbetowa)
- Ściany obciążające strop
- Krawędź w płycie filigran
- Kapinos w płycie filigran
- Elementy żelbetowe wyższych kondygnacji

		Dombud Beton Sp. z o.o. ul. Budowlana 4 41-100 Siemianowice Śląskie	
PODPARCIE MONTAŻOWE W ROZSTAWIE 1,50m PODPORA SKRAJNA PRZY ŚCIANIE LUB PODCIĄGU MAX 0,30m			
OTULINA DOL	BETON PŁYTY	GRUBOSC PŁYT:	KRATOWNICA TYP: T130-5/5/8
20mm	C30/37	5,0cm	STAL A-IIIIN
OTULINA GÓRA	NABETON	GRUBOSC STROPU:	KLASA EKSPozyCJI-DOL XC1
20mm	C30/37	20cm	KLASA EKSPozyCJI-GÓRA XC1
INWESTOR: DOMBUD S.A.			STACJUM: P.W.
OBJEKT: Budynek mieszkalny wielorodzinny			SKALA: 1:75
MIEJSCOWOŚĆ: Bedzin			
ULICA: Polna			DATA: 09.06.2025
PROJEKT: Układ płyt i zbrojenie dolne			
STROP NAD: 1 piętrem			NR RYS. BED_B_L1zd
PROJEKTOWAŁ: ngr inż Robert KUBIAK nr upr. 254/005/13			
OPRACOWAŁ:			