

Przyjęte obciążenia charakterystyczne:  
 - obciążenia stałe - 2,20 kN/m<sup>2</sup>  
 - obciążenia zmienne (mieszkania) - 2,0 kN/m<sup>2</sup>  
 - obciążenia zmienne (balkony) - 5,0 kN/m<sup>2</sup>  
 - ścianki działowe - 1,20 kN/m<sup>2</sup>

# Strop nad garażem - budynek A3

## Poziom -1


### Układ płyt i zbrojenie dolne

### Skala 1:75

# Lista pretów - kształty giecia

Poz.	Szt.	Sr. [mm]	Długość pojed. [m]	Kształt giecia (nie w skali)	Długość całkowita [m]	Masa [kg]
1	76	10	1.70	170	129.20	79.72
2	33	8	7.20	720	237.60	93.85
3	28	8	5.75	575	161.00	63.60
4	127	8	8.25	825	1047.75	413.86
5	16	8	9.65	965	154.40	60.99
6	98	10	8.55	855	837.90	516.98
7	10	10	1.90	190	19.00	11.72
8	17	8	6.90	690	117.30	46.33
9	48	8	1.75	175	84.00	33.18
10	35	12	2.00	200	70.00	62.16
11	4	12	2.65	265	10.60	9.41
12	11	10	3.90	390	42.90	26.47

Masa całkowita [kg] : 14 18.27

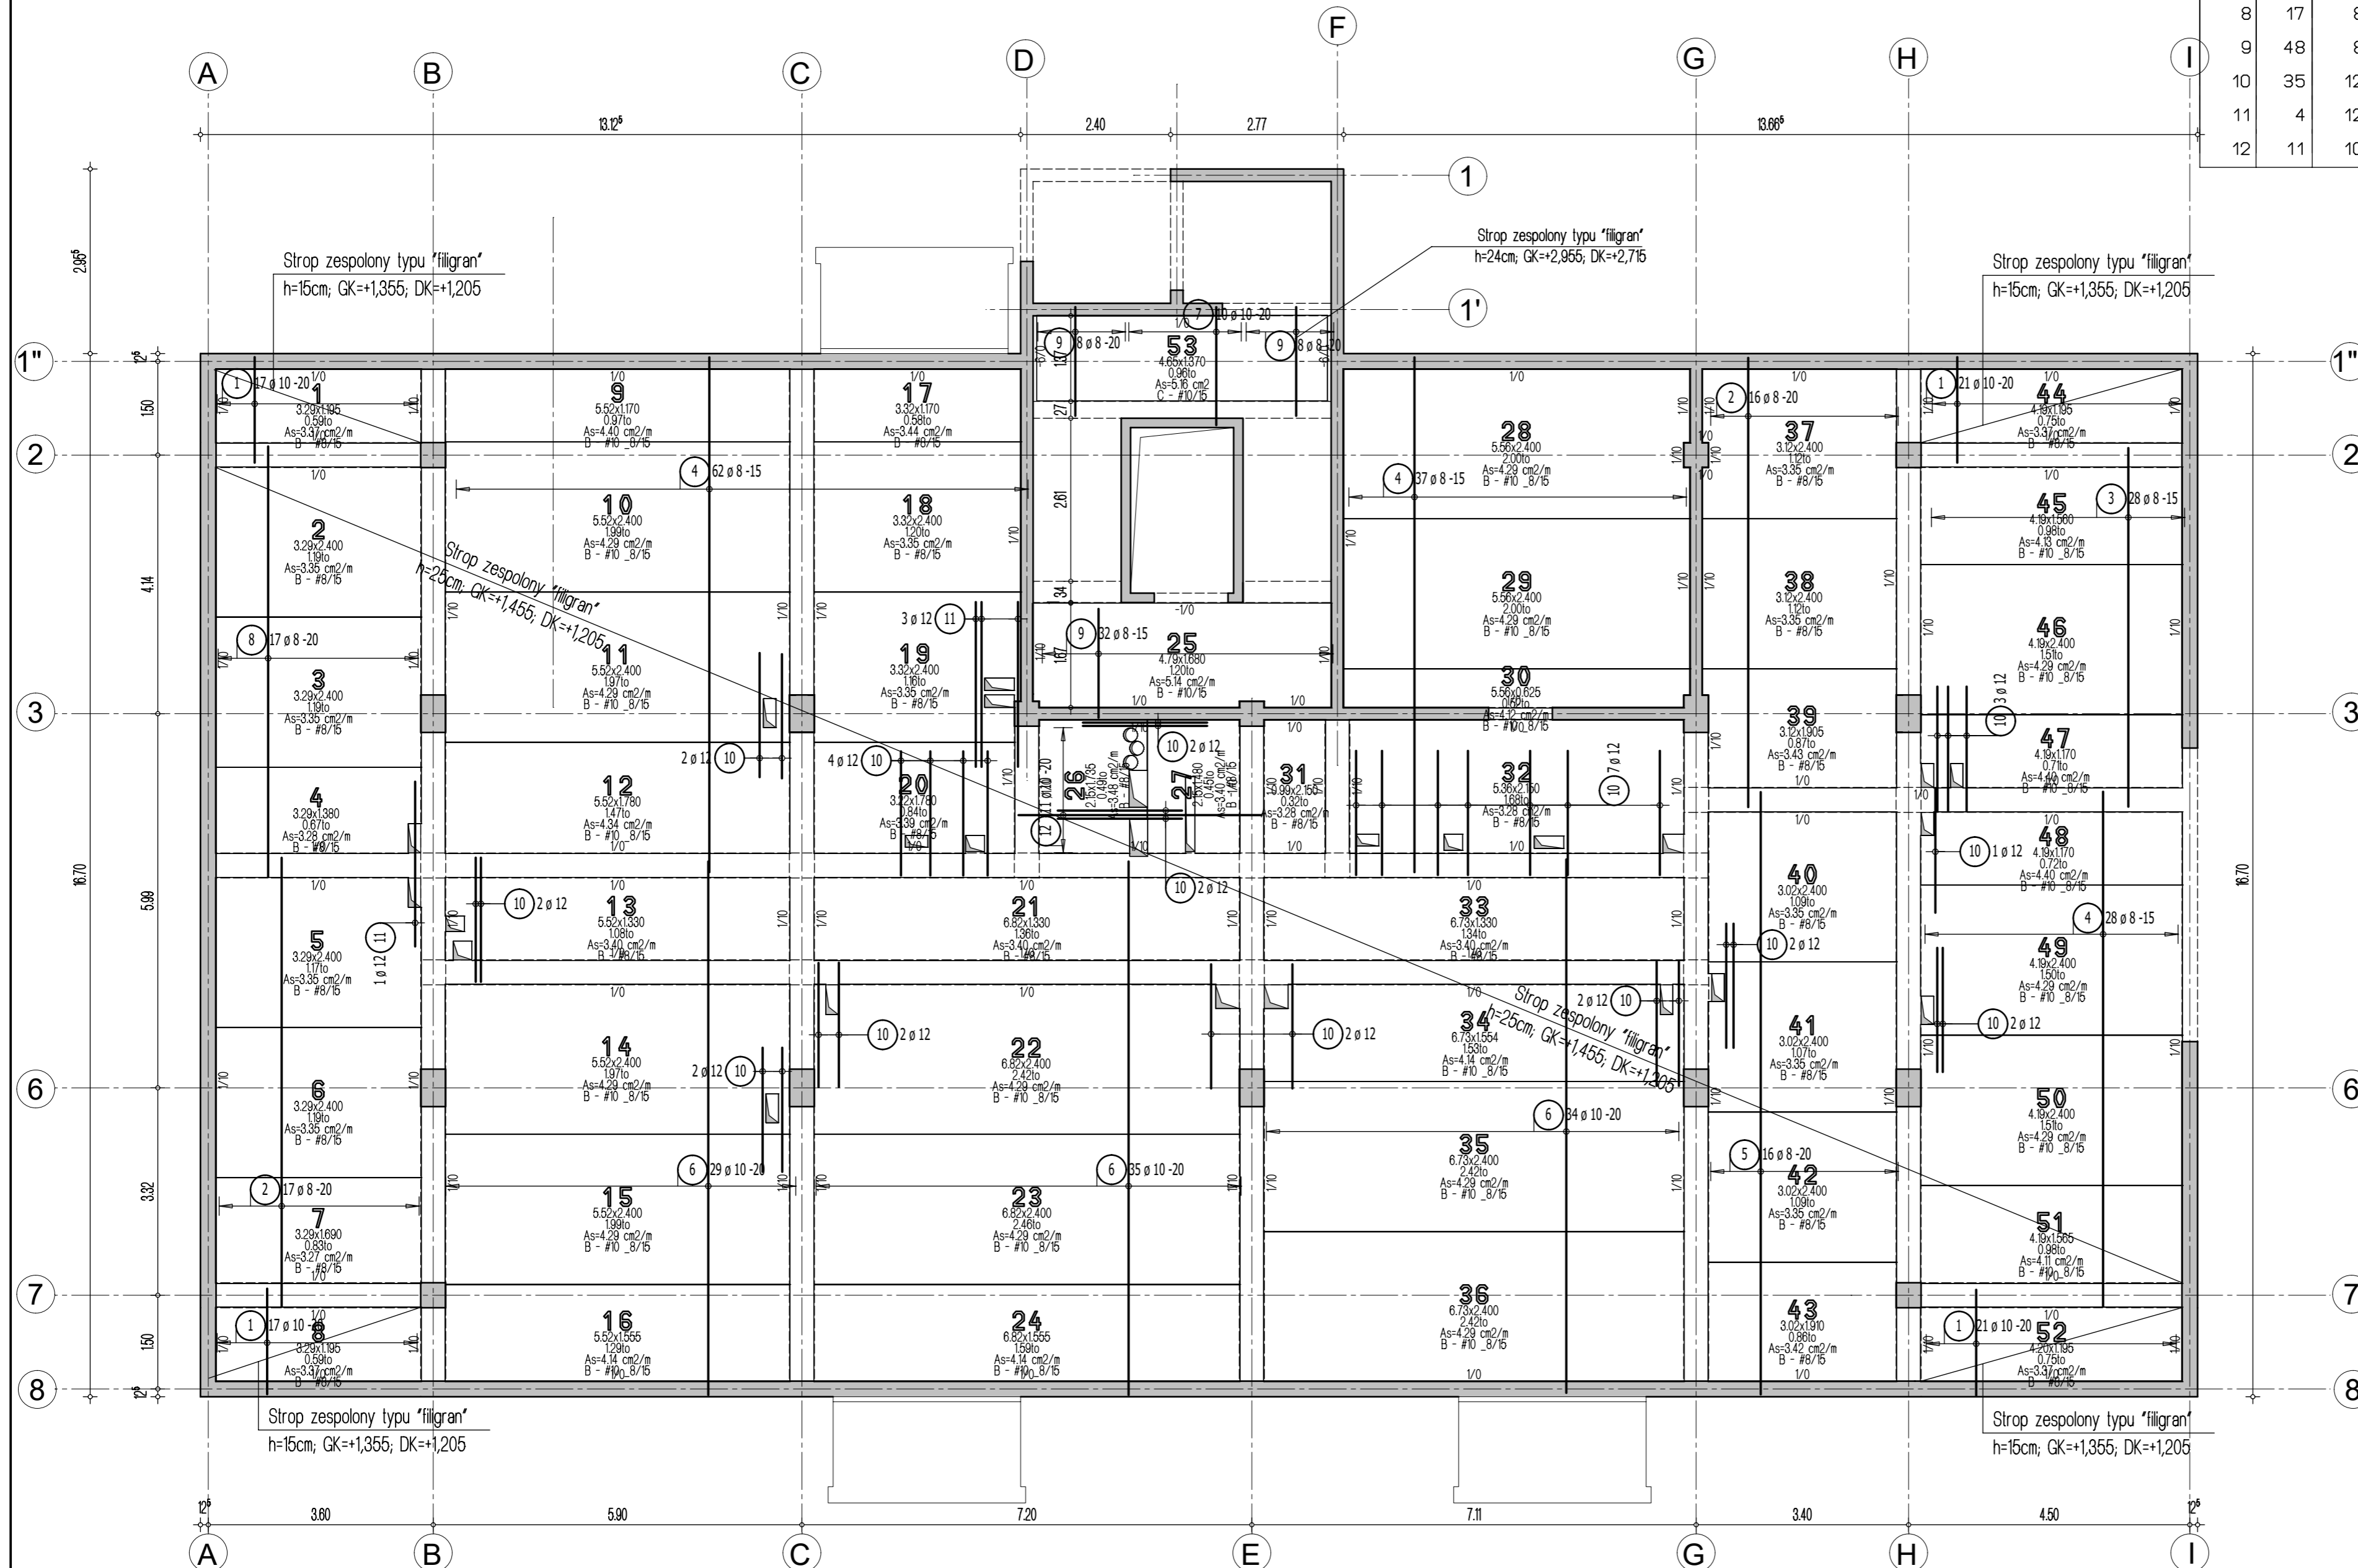

- Uwaga:
1. Sprawdzić otworowanie stropu.
  2. Zwrócić uwagę na ciężar płyt ze względu na montaż dźwigiem.
  3. Opracowano na podstawie rysunku K12 i K15.
  4. Płyty należy układać "na styk" nie zostawiając żadnych przerw pomiędzy nimi.

### Legenda

- Podciąg żelbetonowy
- Element nośny (ściana murowana)
- Element nośny (słup lub ściana żelbetowa)
- Ściany obciążające strop
- Krawędzie w płycie filigran
- Kąpinos w płycie filigran
- Elementy żelbetowe wyższych kondygnacji

**DOMBUD** Sp. z o.o.  
ul. Budowlana 4  
41-100 Siemianowice Śląskie

---

**PODPARCIE MONTAŻOWE W ROZSTAWIE 1,50m**  
**PODPORA SKRAJNA PRZY ŚCIANIE LUB PODCIĄGU MAX 0,30m**

OTULINA DOL	BETON PŁYTY	GRUBOŚĆ PŁYT: 6,0cm	KRATOWNICA TYP: T150-5/5/8
30mm	C30/37		STAL A-IIIIN
OTULINA GORA	NADBETON	GRUBOŚĆ STROPU:	KLASA EKSPozyCJI-DOL
30mm	C30/37	25cm	XD1
			KLASA EKSPozyCJI-GORA
			XC1

---

INWESTOR: DOMBUD S.A.	STADIUM: P.W.
OBJEKT: Budynek mieszkalny wielorodzinny	SKALA: 1:75
MIEJSCOWOŚĆ: Bedz in	DATA: 18.07.2018
ULICA: Polna	NR RYS: BED_A3_BtZd
PROJEKT: Układ płyt i zbrojenie dolne	
STROP NAD: garażem - poziom -1	
PROJEKTOWAŁ: mgr inż Robert KUBIAK nr upr. 254/DOS/13	
SPRAWDZIŁ: [Signature]	
OPRACOWAŁ: [Signature]	