


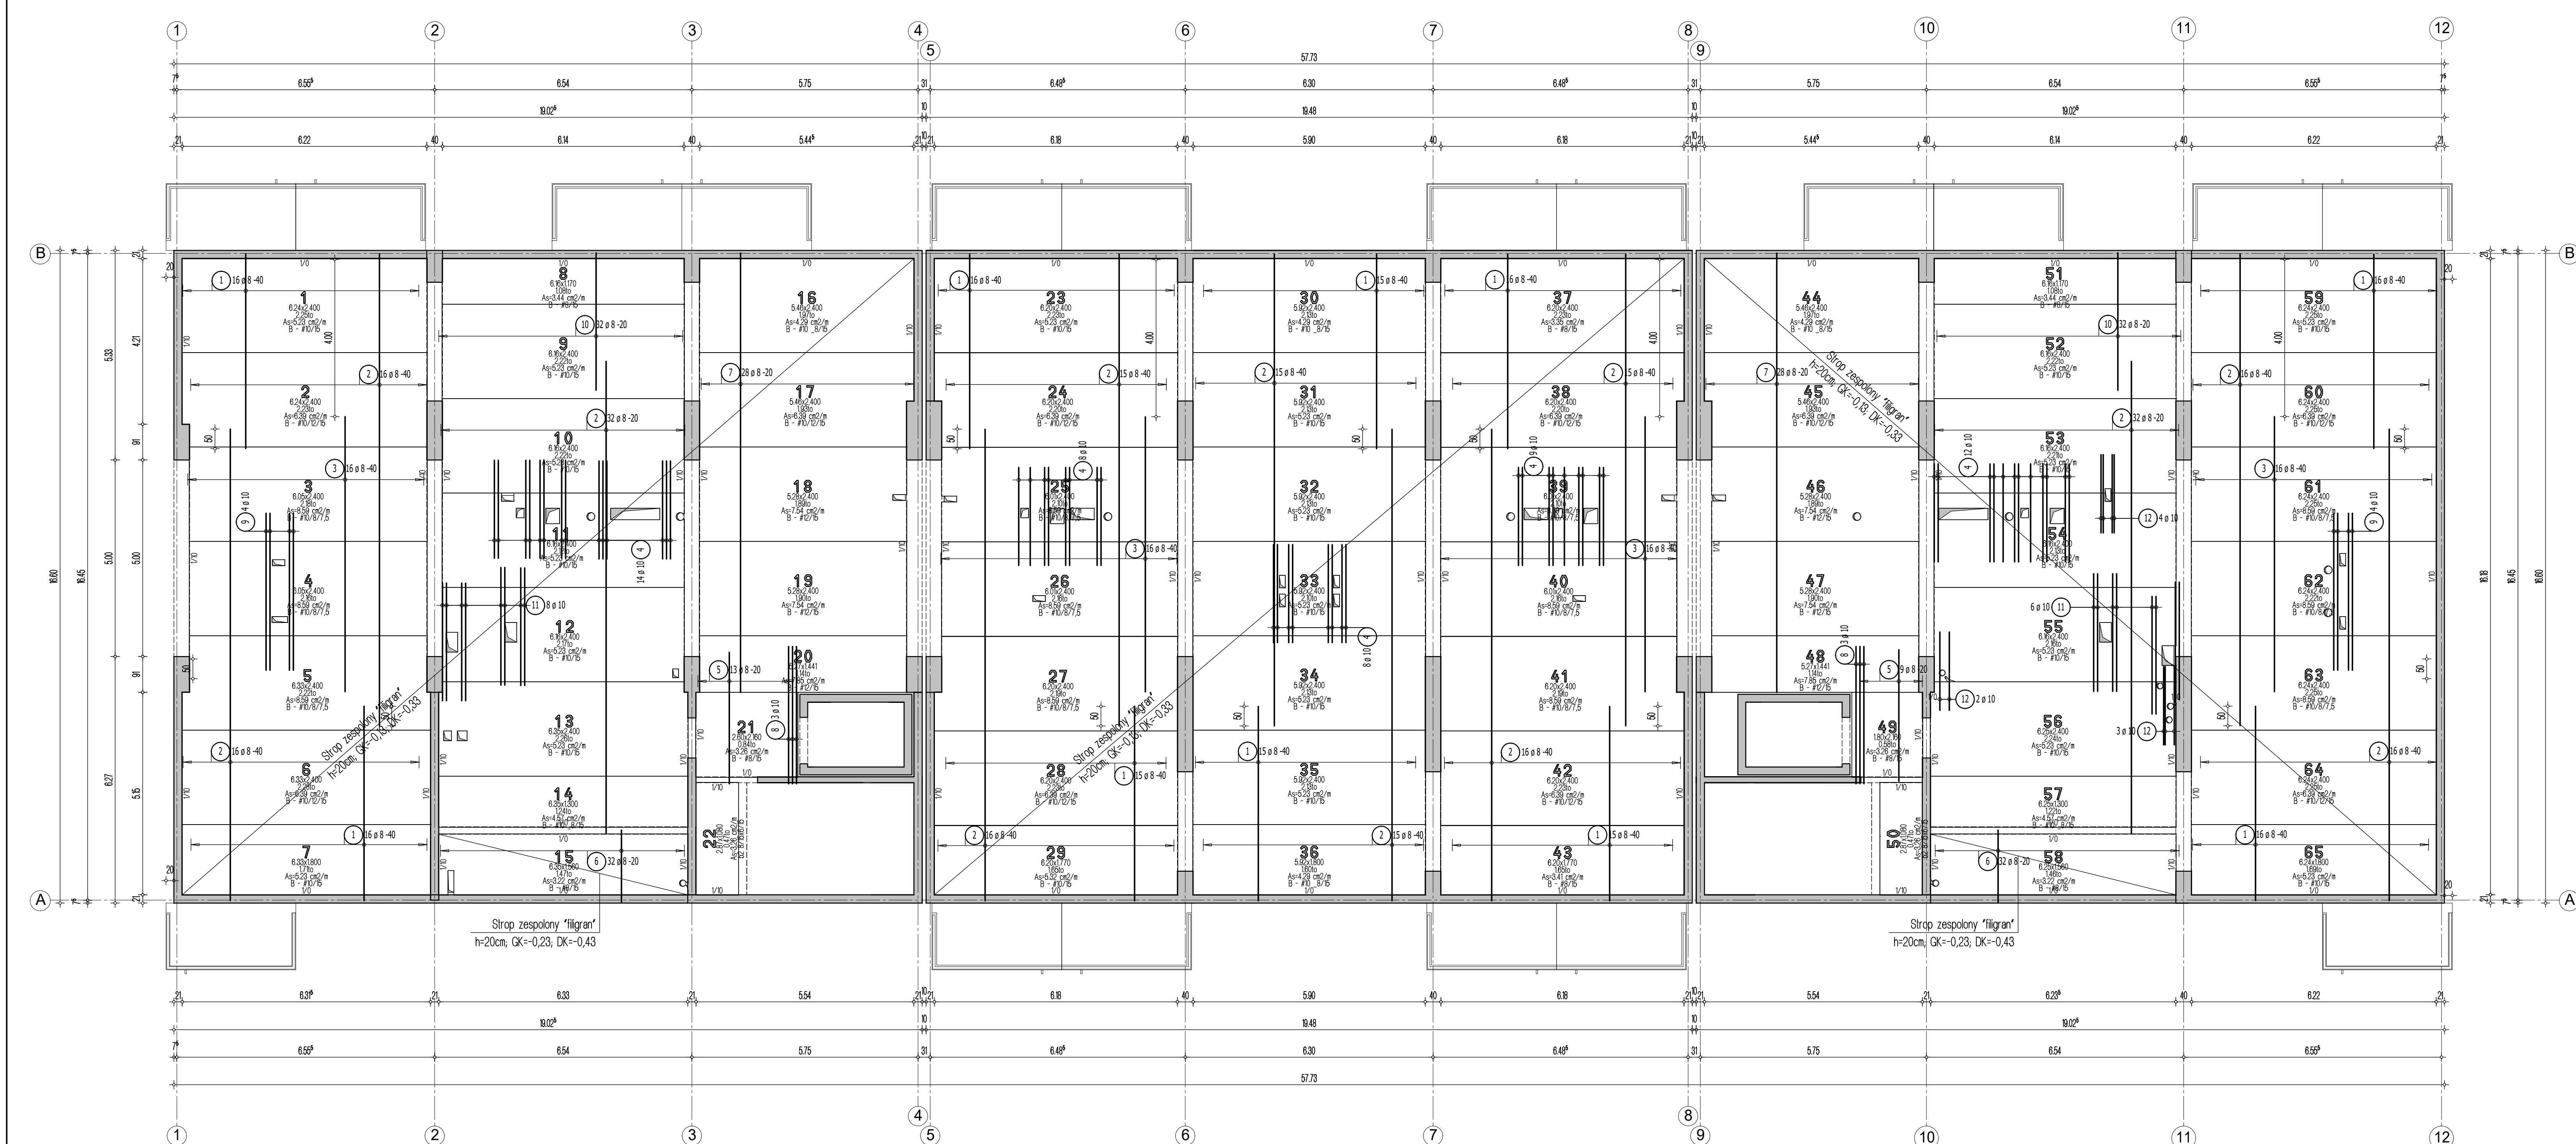

Lista pretów – kształty giecia

Poz.	Szt.	Sr.	Długość pojed. [mm]	Kształt giecia (nie w skali)	Długość całkowita [m]	Masa [kg]
1	156	8	4.95	495	772.20	305.02
2	220	8	12.00	1200	2640.00	1042.80
3	64	8	7.00	700	448.00	176.96
4	51	10	2.50	250	127.50	78.67
5	22	8	3.35	335	73.70	29.11
6	64	8	1.85	185	118.40	46.77
7	56	8	11.18	1118	626.08	247.30
8	6	10	3.50	350	21.00	12.96
9	8	10	4.00	400	32.00	19.74
10	64	8	3.50	350	224.00	88.48
11	16	10	3.00	300	48.00	29.62
12	9	10	2.00	200	18.00	11.11

Masa całkowita [kg] : 2088,54

- Uwagi:
1. Sprawdzić otworowanie stropu.
 2. Zwrócić uwagę na ciężar płyt ze względu na montaż dźwigiem.
 3. Opracowano na podstawie rysunku K-02.
 4. Płyty należy układać "na styk" nie zostawiając żadnych przerw pomiędzy nimi.

Przyjęte obciążenia charakterystyczne:

- obciążenie stałe - 2,15 kN/m²
- obciążenia zmienne (mieszkania) - 1,50 kN/m²
- obciążenia zmienne (biokony) - 5,0 kN/m²
- ścianki działowe - 1,25 kN/m²

Strop nad garażem - budynek 10

Układ płyt i zbrojenie dolne

Skala 1:75

Legenda

- Podciąg żelbetonowy
- Element nośny (ściana murowana)
- Element nośny (słup lub ściana żelbetonowa)
- Ściany obciążające strop
- Krawędź w płycie filigran
- Kąpnos w płycie filigran
- Elementy żelbetowe wyższych kondygnacji

DOMBUD
BETON

Dombud Beton Sp. z o.o.
ul. Budowlana 4
41-100 Siemianowice Śląskie

STADIUM
P.W.

SKALA:
1:75

DATA:
17.11.2025

NR RYS:
CHB_10_B1zd

INWESTOR: DOMBUD S.A.

OBJEKT: Budynek mieszkalny wielorodzinny

MIĘJSCOWOŚĆ: Chorzów

ULICA: Ludwika Bojarskiego

PROJEKT: Układ płyt i zbrojenie dolne

STROP NAD: garażem

PROJEKTOWAŁ: mgr inż. Robert KUBIAK nr upr.: 254/005/13

SPRAWDZIŁ: NR RYS.

OPRACOWAŁ: CHB_10_B1zd

STADIUM
P.W.

SKALA:
1:75

DATA:
17.11.2025

NR RYS:
CHB_10_B1zd

INWESTOR: DOMBUD S.A.

OBJEKT: Budynek mieszkalny wielorodzinny

MIĘJSCOWOŚĆ: Chorzów

ULICA: Ludwika Bojarskiego

PROJEKT: Układ płyt i zbrojenie dolne

STROP NAD: garażem

PROJEKTOWAŁ: mgr inż. Robert KUBIAK nr upr.: 254/005/13

SPRAWDZIŁ: NR RYS.

OPRACOWAŁ: CHB_10_B1zd