



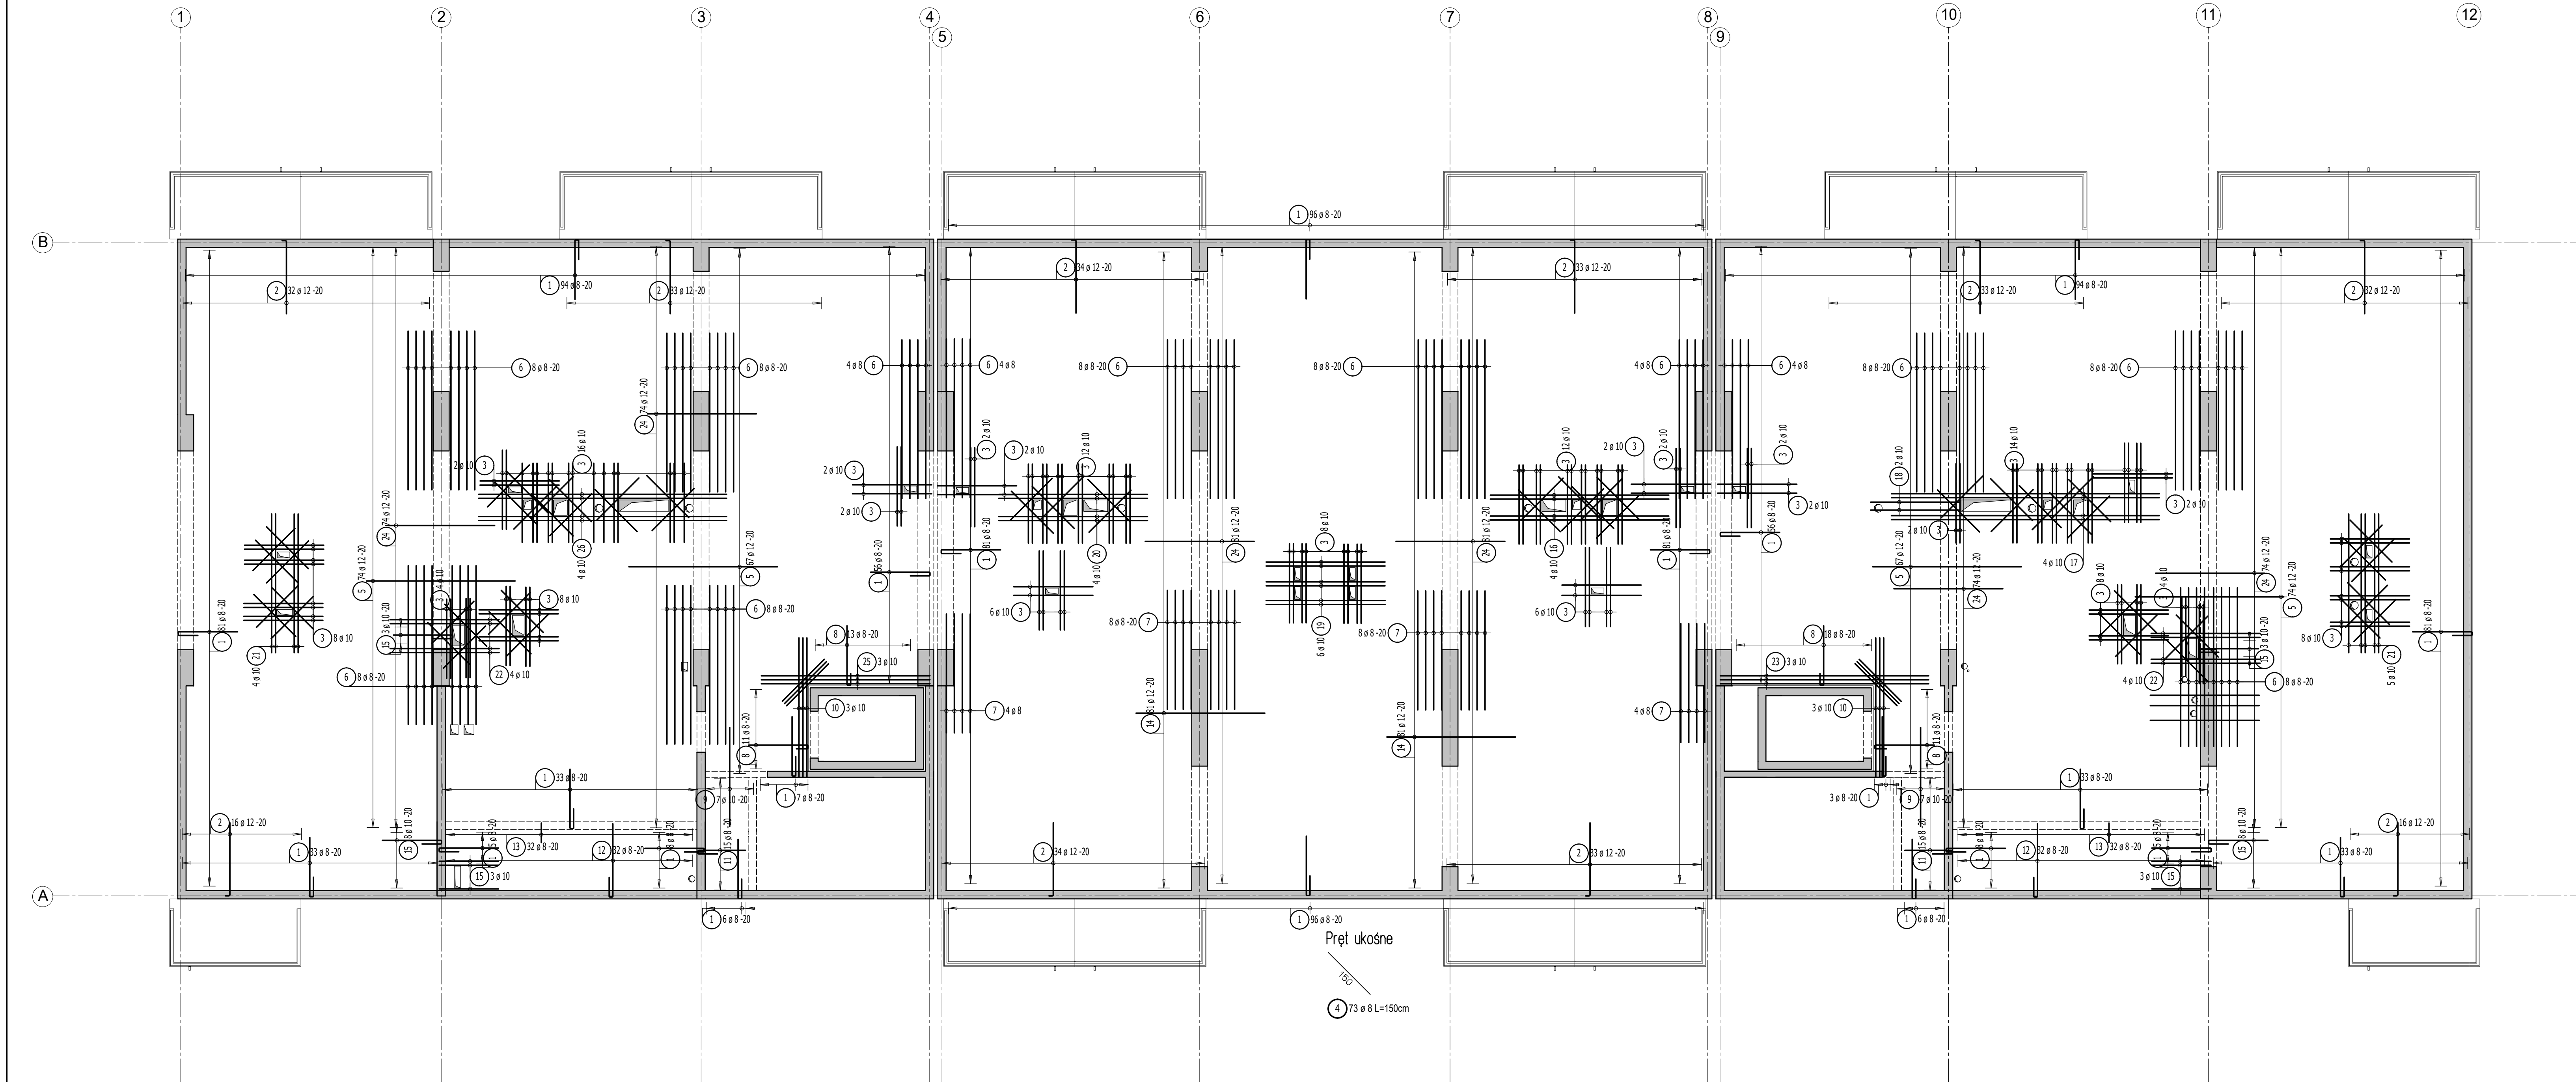

Schemat zbrojenia rozdzielczego

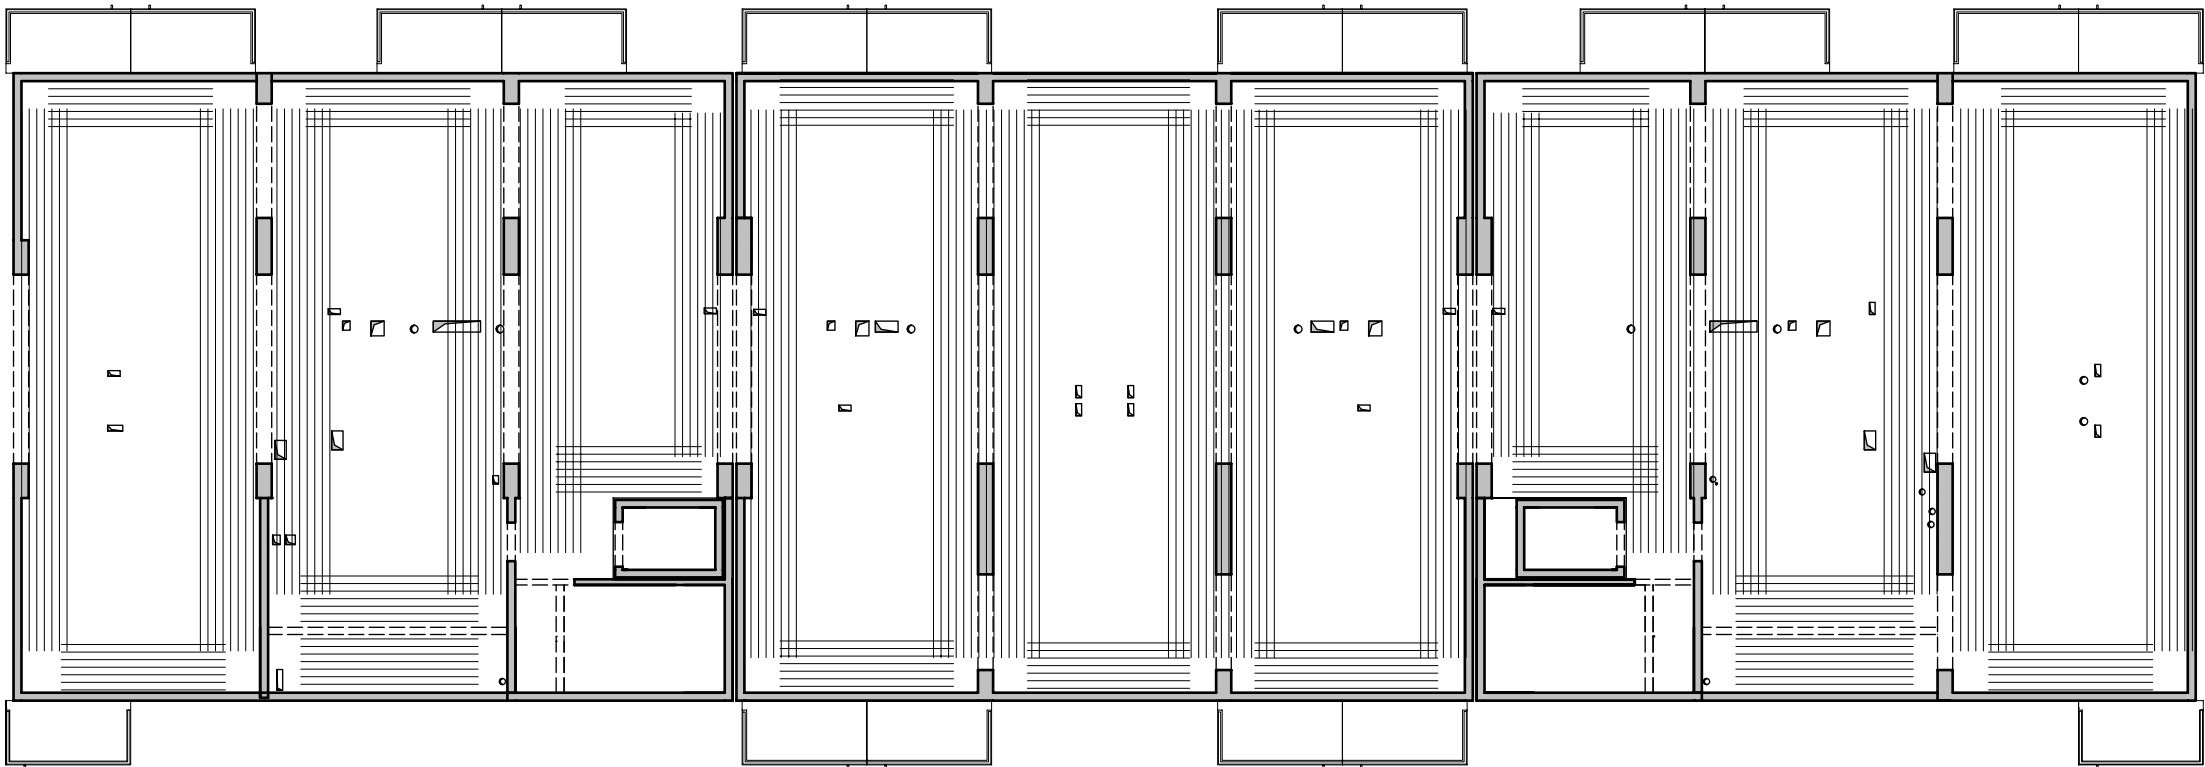

Lista prętów - kształty giecia - zbrojenie rozdzielcze #8/20cm

Poz.	Szt.	Sr.	Długość pojed.	Kształt giecia (nie w skali)	Długość całkowita	Masa
			[mm]	[m]	[m]	[kg]
100	1	8	mb		2668.82	1054.18
Masa całkowita [kg] :					1054.18	

Zbrojenie rozdzielcze - #8/20cm - minimalny zakład 50cm! Przy układaniu zbrojenia górnego stosować następujące zasady:

- Zbrojenie wychodzące poza obris stropu należy przesunąć, a jeżeli jest to niemożliwe to należy je dociąć.
- Zbrojenie wchodzące w otwór należy dociąć.
- Pręty zbrojenia górnego należy układać z zachowaniem otuliny 3,0cm.

Lista prętów - kształty giecia

Poz.	Szt.	Sr.	Długość pojed.	Kształt giecia (nie w skali)	Długość całkowita	Masa
			[mm]	[m]	[m]	[kg]
1	996	8	2.10		2091.60	826.18
2	296	12	1.97		583.12	517.81
3	136	10	2.00		272.00	167.82
4	73	8	1.50		109.50	43.25
5	282	12	3.75		1057.50	939.06
6	88	8	4.00		352.00	139.04
7	24	8	3.00		72.00	28.44
8	53	8	1.90		100.70	39.78
9	14	10	2.50		35.00	21.60
10	6	10	3.90		23.40	14.44
11	30	8	1.80		54.00	21.33
12	64	8	2.45		156.80	61.94

13	64	8	1.10		70.40	27.81
14	162	12	3.25		526.50	467.53
15	28	10	2.10		58.80	36.28
16	4	10	4.50		18.00	11.11
17	4	10	6.75		27.00	16.66
18	2	10	2.85		5.70	3.52
19	6	10	3.00		18.00	11.11
20	4	10	3.75		15.00	9.26
21	9	10	3.50		31.50	19.44
22	11	10	2.75		30.25	18.86
23	3	10	5.37		16.11	9.94
24	458	12	2.75		1259.50	1118.44
25	3	10	4.37		13.11	8.09
26	4	10	6.25		25.00	15.43
Masa całkowita [kg] :					4593.97	

Strop nad garażem - budynek 10

Zbrojenie górne

Skala 1:75

- Uwaga:
- Rysunek rozpatrywać łącznie z rysunkami konstrukcyjnymi obiektu.
 - Strop betonować po odebraniu zbrojenia przez INSPEKTORA NADZORU!
 - W miejscach otworów rozsunać lub rozciąć pręty zbrojeniowe i dobrać zbrojeniem równoważnym przeciętemu.
 - Małe otwory dobrać #12 na każdej krawędzi.
 - Klatki schodowe wg odrębnego opracowania.
 - Pręty wymiarowane po obrysie zewnętrznym.
 - Rysunek rozpatrywać łącznie z rys. układu płyt i zbrojenia dodatkowego.

Legenda

- Podciąg żelbetonowy
- Element nośny (ściana murowana)
- Element nośny (słup lub ściana żelbetowa)
- Ściany obciążające strop
- Krawędź w płycie filigran
- Kapinos w płycie filigran
- Elementy żelbetowe wyższych kondygnacji

Przyjęte obciążenia charakterystyczne:
- obciążenia stałe - 2,15 kN/m²
- obciążenia zmienne (mieszkania) - 1,50 kN/m²
- obciążenia zmienne (bakony) - 5,0 kN/m²
- ścianki działowe - 1,25 kN/m²

DOMBUD S.p. z o.o.

ul. Budowlana 4

41-100 Siemianowice Śląskie

PODPARCIE MONTAŻOWE W ROZSTAWIE 1,50m

PODPORA SKRAJNA PRZY ŚCIAMIE LUB PODCIĄGU MAX 0,30m

OTULINA DOŁ	BETON PŁYTY	GRUBOŚĆ PŁYT:	KRATOWNICA
30mm	C30/37	6,0cm	TYP: T110-5/5/8
OTULINA GÓRA	NABETON	GRUBOŚĆ STROPU:	KLASA EKSPROZYCJI-DOŁ
30mm	C30/37	20cm	XD1
			KLASA EKSPROZYCJI-GÓRA
			XC1

INWESTOR: DOMBUD S.A.

OBJEKT: Budynek mieszkalny wielorodzinny

MIEJSCOWOŚĆ: Chorzów

ULICA: Ludwika Bojarskiego

PROJEKT: Zbrojenie górne

STROP NAD: garażem

PROJEKTOWAŁ: mgr inż Robert KUBIAK nr upr.: 254/005/13

SPRAWOWAŁ:

OPRACOWAŁ:

STADIUM

P.W.

SKALA:

1:75

DATA:

17.11.2025

NR RYS:

CHB_10_B1zg

w/s = 385 / 715 (0,26m2)

Alpion 2018