


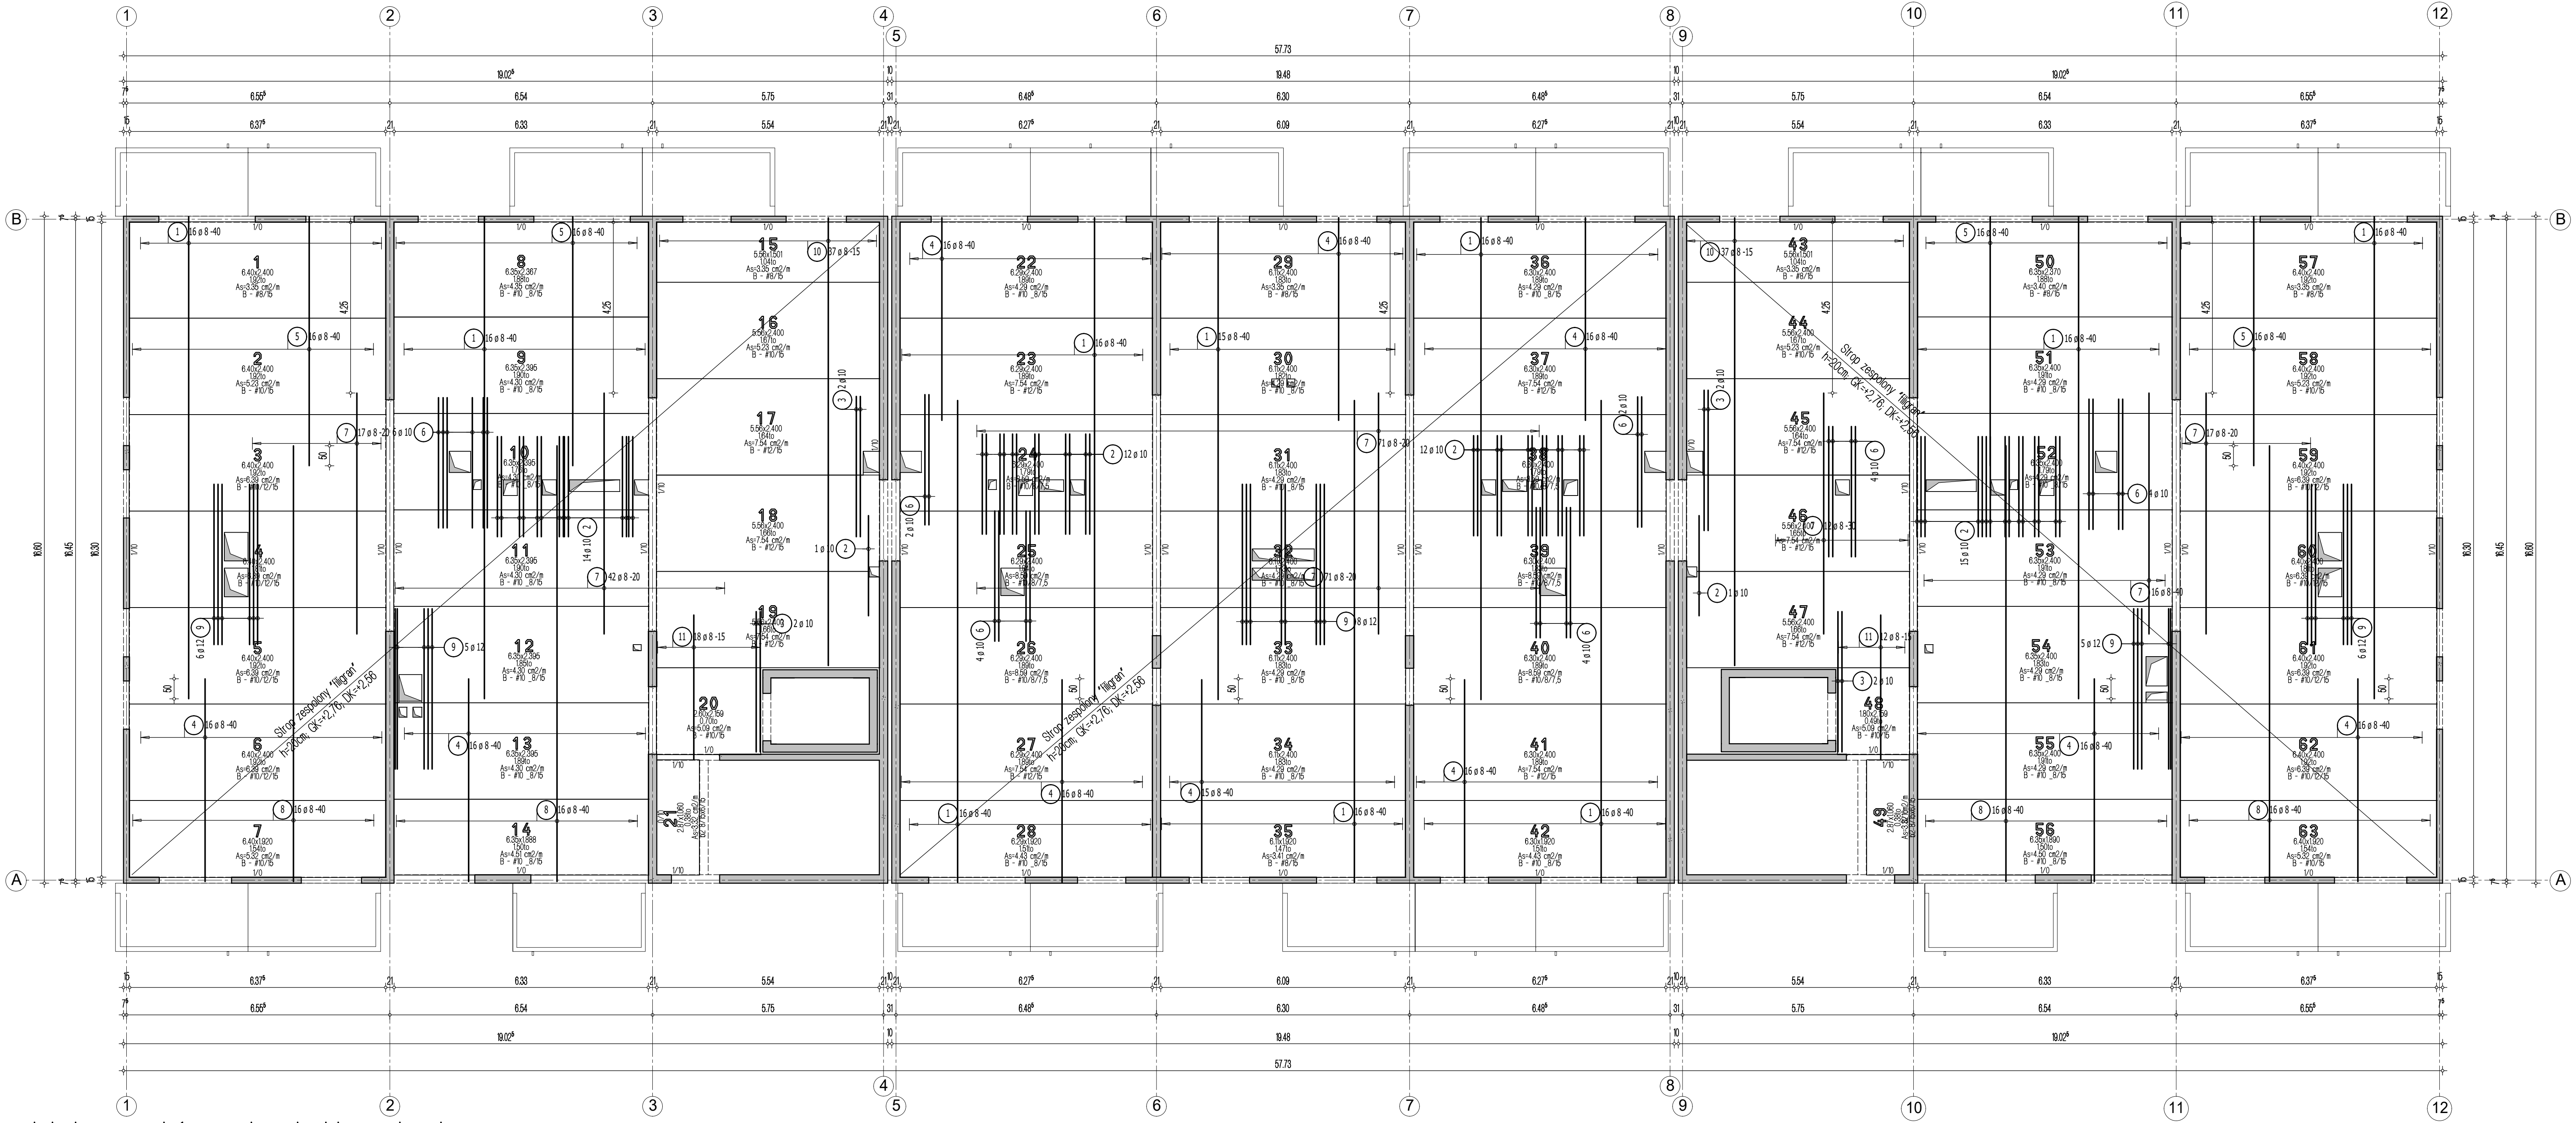

Lista pretów - kształty giecia

Poz.	Szt.	Sr.	Długość pojed. [mm]	Kształt giecia (nie w skali)	Długość całkowita [m]	Masa [kg]
1	159	8	12.00	1200	1908.00	753.66
2	55	10	2.50	250	137.50	84.84
3	8	10	3.50	350	28.00	17.28
4	159	8	5.05	505	802.95	317.17
5	64	8	6.20	620	396.80	156.74
6	26	10	3.25	325	84.50	52.14
7	175	8	6.00	600	1050.00	414.75
8	64	8	10.85	1085	694.40	274.29
9	30	12	4.00	400	120.00	106.56
10	74	8	11.15	1115	825.10	325.91
11	30	8	3.60	360	108.00	42.66

Masa całkowita [kg] : 2546.00

- Uwaga:
1. Sprawdzić otworowanie stropu.
 2. Zwrócić uwagę na ciężar płyt ze względu na montaż dźwigiem.
 3. Opracowano na podstawie rysunku K-03.
 4. Płyty należy układać "na styk" nie zostawiając żadnych przerw pomiędzy nimi.

Strop nad parterem - budynek 10

Układ płyt i zbrojenie dolne

Skala 1:75

- Przyjęte obciążenia charakterystyczne:
- obciążenie stałe - 2,15 kN/m²
 - obciążenie zmienne (mieszkania) - 1,50 kN/m²
 - obciążenie zmienne (biurowe) - 5,0 kN/m²
 - ścianki działowe - 125 kN/m²

Legenda

- Podciąg żelbetonowy
- Element nośny (ściana murowana)
- Element nośny (słup lub ściana żelbetowa)
- Ściany obciążające strop
- Krawędź w płycie filigran
- Kapinos w płycie filigran
- Elementy żelbetowe wyższych kondygnacji

Dombud Beton Sp. z o.o.
ul. Budowlana 4
41-100 Ślesinowice Śląskie

PODPARCIE MONTAŻOWE W ROZSTAWIE 1,50m
PODPORA SKRAJNA PRZY ŚCIANIENIE LUB PODCIĄGU MAX 0,30m

OTULINA DOL	BETON PŁYTY	GRUBOŚĆ PŁYT	KRATOWNICA
20mm	C30/37	5.0cm	TYP: T130-5/5/8
OTULINA GÓRA	NADBETON	GRUBOŚĆ STROPU	KLASA EKSPLOZJI: D-00
20mm	C30/37	20cm	XC1
			KLASA EKSPLOZJI: GÓRA
			XC1

INWESTOR: DOMBUD S.A.
OBJEKT: Budynek mieszkalny wielorodzinny
MIEJSCOWOŚĆ: Chorzów
ULICA: Ludwika Bojańskiego
PROJEKT: Układ płyt i zbrojenie dolne
STROP NAD: parterem
PROJEKTOWAŁ: mgr inż. Robert KUBIAK nr upr. 254/005/13
SPRAWDZIŁ: NR RYS.
OPRACOWAŁ: CHB_10_10zd

STADIUM: P.W.
SKALA: 1:75
DATA: 11.12.2025