


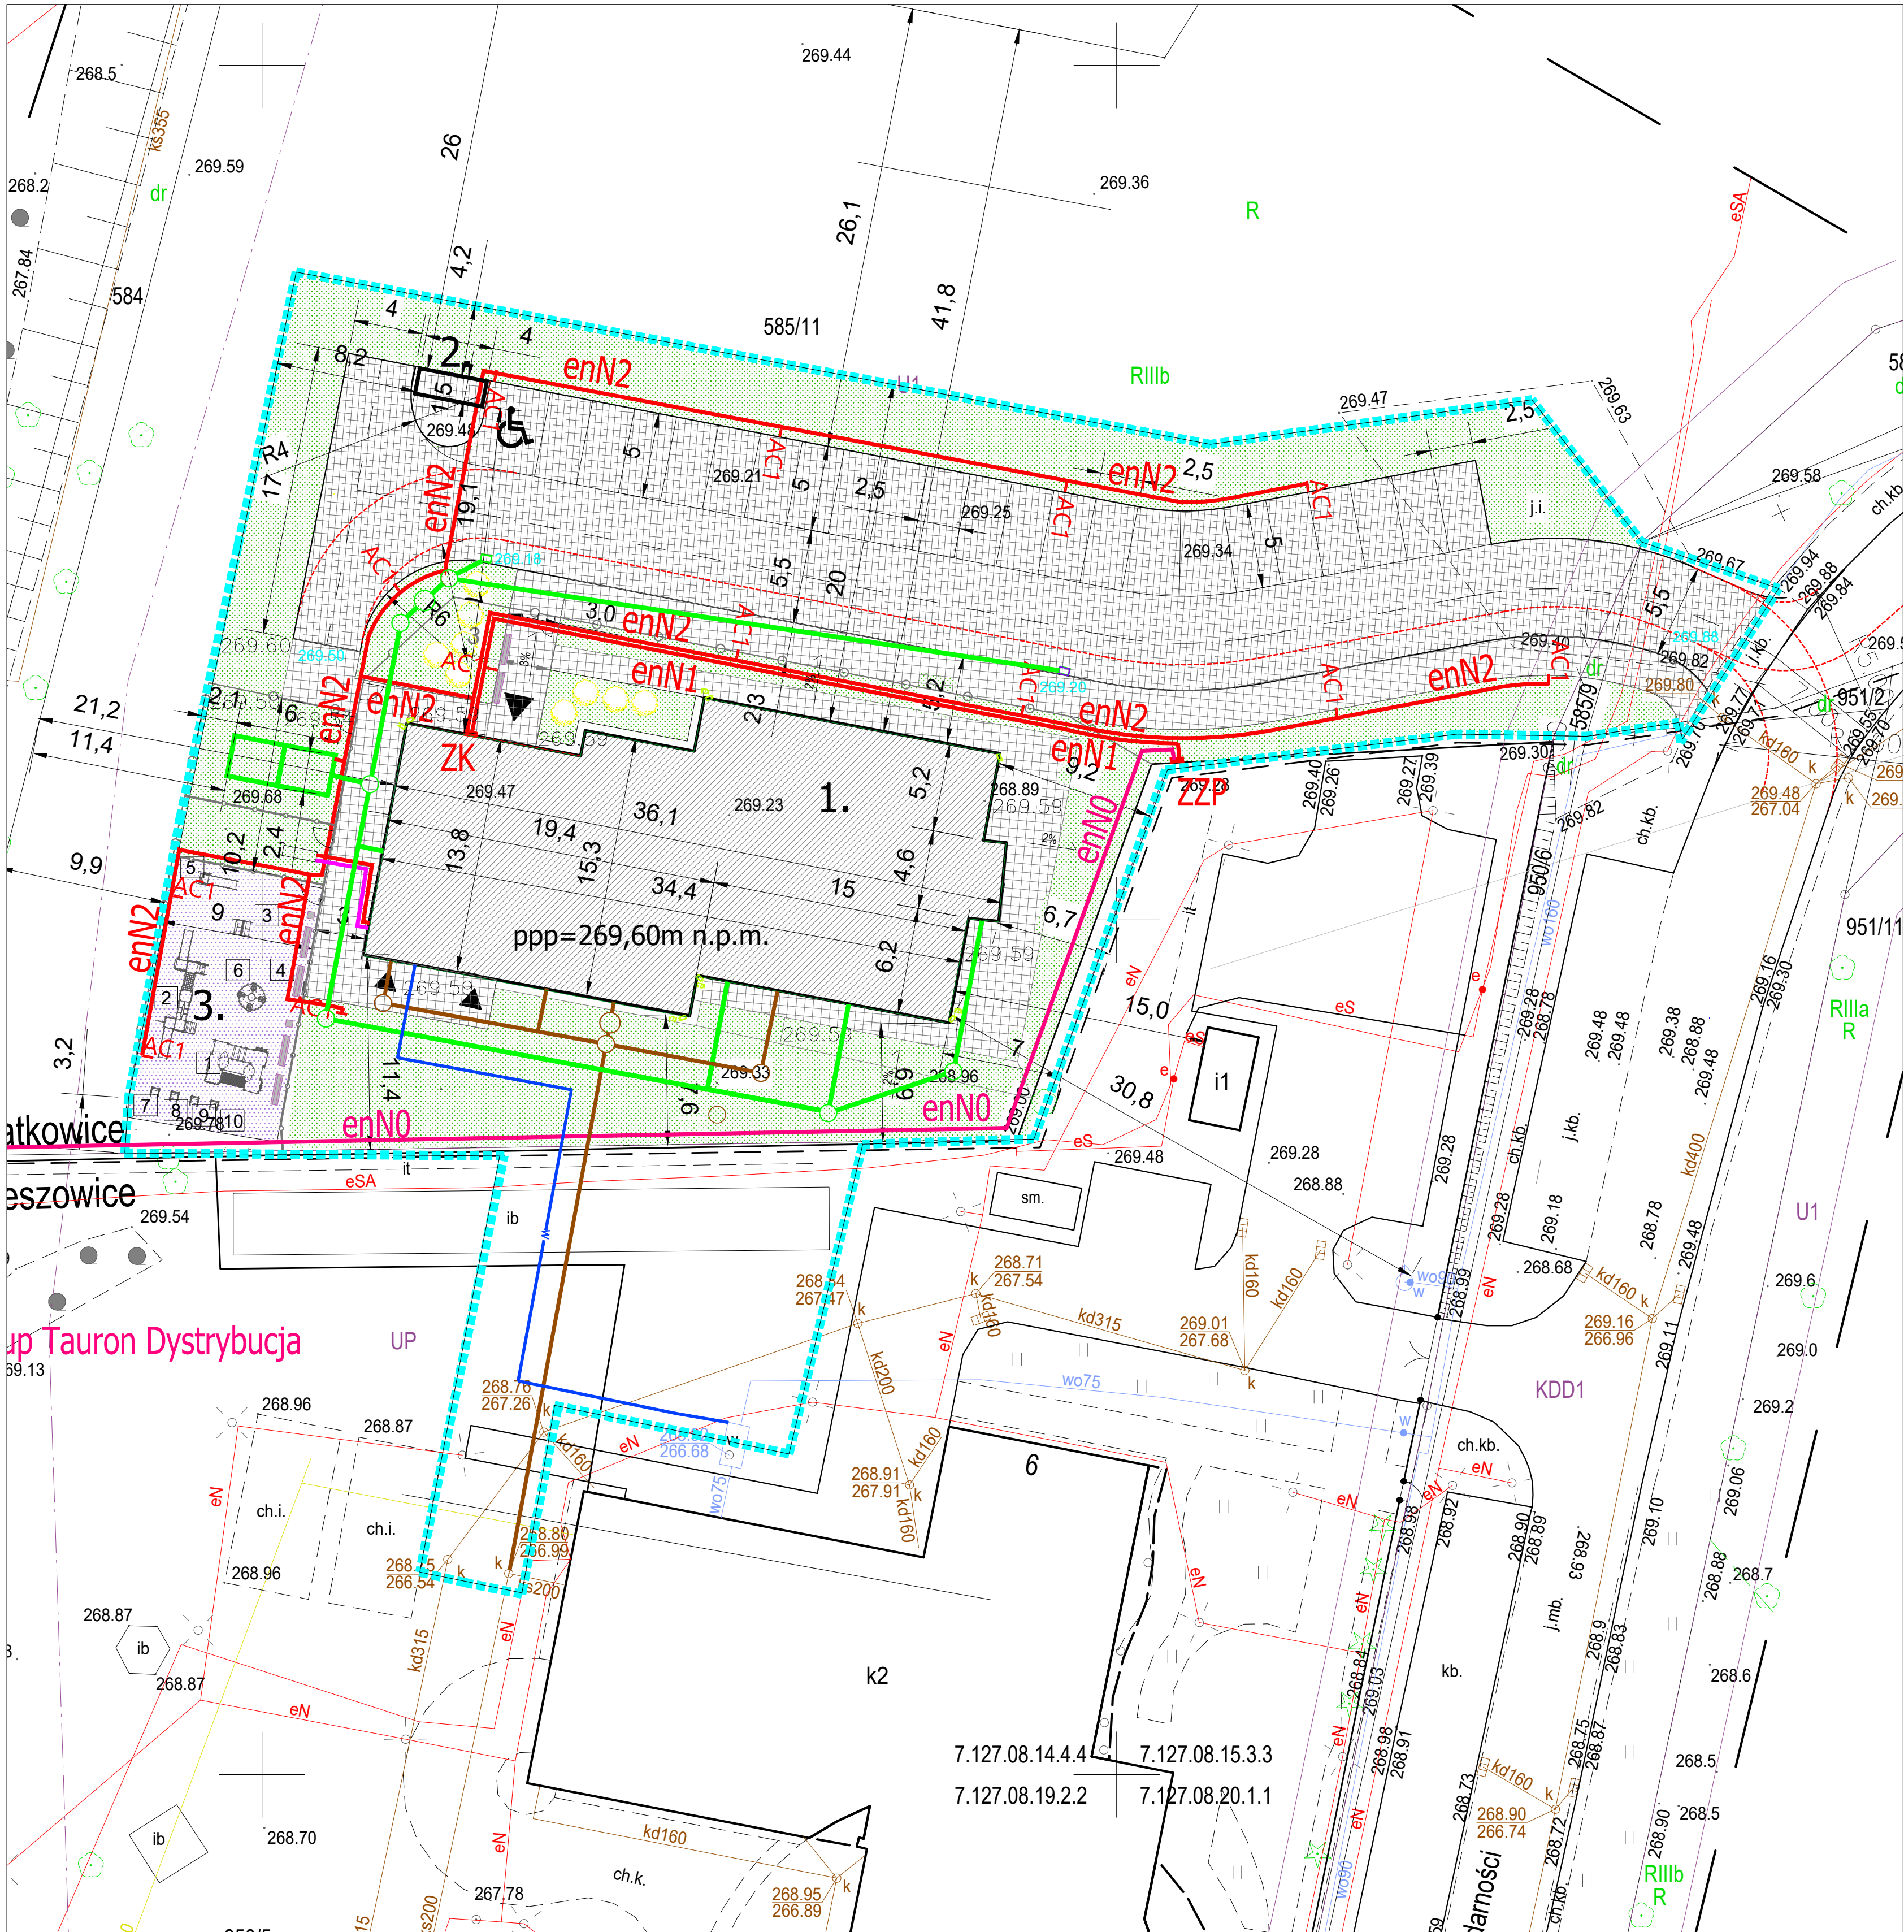

- Legenda:
- Projektowany budynek żłobka
 - Projektowane miejsce gromadzenia odpadów
 - Projektowany plac zabaw
- zewnętrzna instalacja wody PE 63x5,8mm
- zewnętrzna instalacja kanalizacji sanitarnej PCV 160
- Przylącz gazu realizowany wg. odrębnego post. administracyjnego Art. 30 Prawo Budowlane
- projektowana instalacja kanalizacji deszczowej PCV 160
- proj. separator tłuszczu
- Zbiorniki na deszczówkę 2x15 m3
- Projektowane ogrodzenie systemowe o wys. 2m
- Projektowane ogrodzenie systemowe o wys. 1m
- Utwardzona komunikacja kołowa kostka betonowa 8 cm
- Utwardzona komunikacja piesza kostka betonowa 6 cm
- Nawierzchnia bezpieczna placu zabaw płyty przepuszczalne poliuretanowe
- Opaska 0,5 m zwirowa wokół budynku
- Droga pożarowa
- Projektowane wejścia do budynku
- Żywnotnik Smaragd
- Trzmielina Emerald Gold
- Kosz na śmieci
- Stojak na rowery
- Ławka zewnętrzna
- Oprawa zewn. LED słup aluminiowy 4 m
- Oprawa zewn. LED słup 1 m
- Urządzenia placu zabaw

enN0 Przylącz energetyczny, kablowy ze stacji trafo KR4465 z kablem NA2XY-J 4x120 wg opracowania Tauron Dystrybucja SA

ZZP Zestaw złączowo-pomiarowy typu ZK2a-1P z układem bezpośredniego pomiaru energii elektrycznej wg opracowania Tauron Dystrybucja SA

enN1 Zalicznikowa, wewnętrzna linia kablowa zasilająca z przewodami YAKXS 4x35

ZK Przysięcenne, wolnostojące złącze kablowe z układem przeciwpożarowego wyłącznika prądu

enN2 Wewnętrzna linia kablowa zasilająca oświetlenie zewn. z przewodami YKYzo 5x4

AC1 Oprawa parkowa LED 29W, 4320lm, oprawa w formie słupa h=4m IP65, Ra>80, 4000K, korpus ze stali i aluminium, kolor korpusu RAL9005

KZ1-8 Kamera w obudowie zewnętrznej z grzałką zasilanie PoE+

Powierzchnia Inwestycji : 3505 m2
Powierzchnia zabudowy proj. budynku : 532,2m2

Powierzchnia utwardzona:
Pow. utwardzonej komunikacji kołowej z miejscami postojowymi : 826 m2
Pow. utwardzonej kom. pieszej/chodniki : 291 m2
Powierzchnia placu zabaw/tarasu poliuretan : 288 m2
Powierzchnia utwardzona razem z pow. zabudowy : 1937,5 m2

Min. pow. biologicznie czynna minimum : 15%
Teren zielony - biologicznie czynny : 1567,5m2
Powierzchnia biologicznie czynna : 44,7 %
Warunek spełniony
Wskaźnik pow. zabudowy : max.75%
Wskaźnik pow. zabudowy : 15,18%
Warunek spełniony

 projekttygotowe.pl spółka architektoniczna sp. z o.o. 30 - 701 Kraków, ul. Zabłocie 39 tel: 0 12 25 70 070			
Objekt	Budowa budynku usługowego żłobka wraz z wewnętrznymi instalacjami wodno-kanalizacyjnymi, co, gazu, elektrycznymi, wentylacją mechaniczną, klimatyzacją. Budowa zewnętrznej instalacji elektrycznej, wody, kanalizacji deszczowej i sanitarnej, dwóch zbiorników na deszczówkę. Budowa placu zabaw, dojścia, dojazdu, miejsc postojowych dz. nr. 585/11, 585/4, 951/2, 950/3, 585/9, 950/5 w Krzeszowicach.		
Inwestor	Gmina Krzeszowice, ul. Grunwaldzka 4, 32-065 Krzeszowice	Nr projektu	10/2024
Lokalizacja	Krzeszowice dz. nr. 585/11, 585/4, 951/2, 950/3, 585/9, 950/5	Data	02-2025
Branża	PROJEKT ZAGOSPODAROWANIA TERENU	Re wizja	
Faza	PROJEKT TECHNICZNY	numer uprawnień	podpis
Generałny projektant	mgr inż. Katarzyna Florek	421/2001	
projektant inst. elektr.	mgr inż. Piotr Kapuściński	338/2001	
projektant inst. sanit.	mgr inż. Marcin Słomski	444/2001/195/17	
projektant drogi	mgr inż. Michał Cieślak	444/2001/195/17	
Treść rysunku	PROJEKTOWANE ZAGOSPODAROWANIE TERENU		Nr rys. PZT-2 Skala: 1:250