

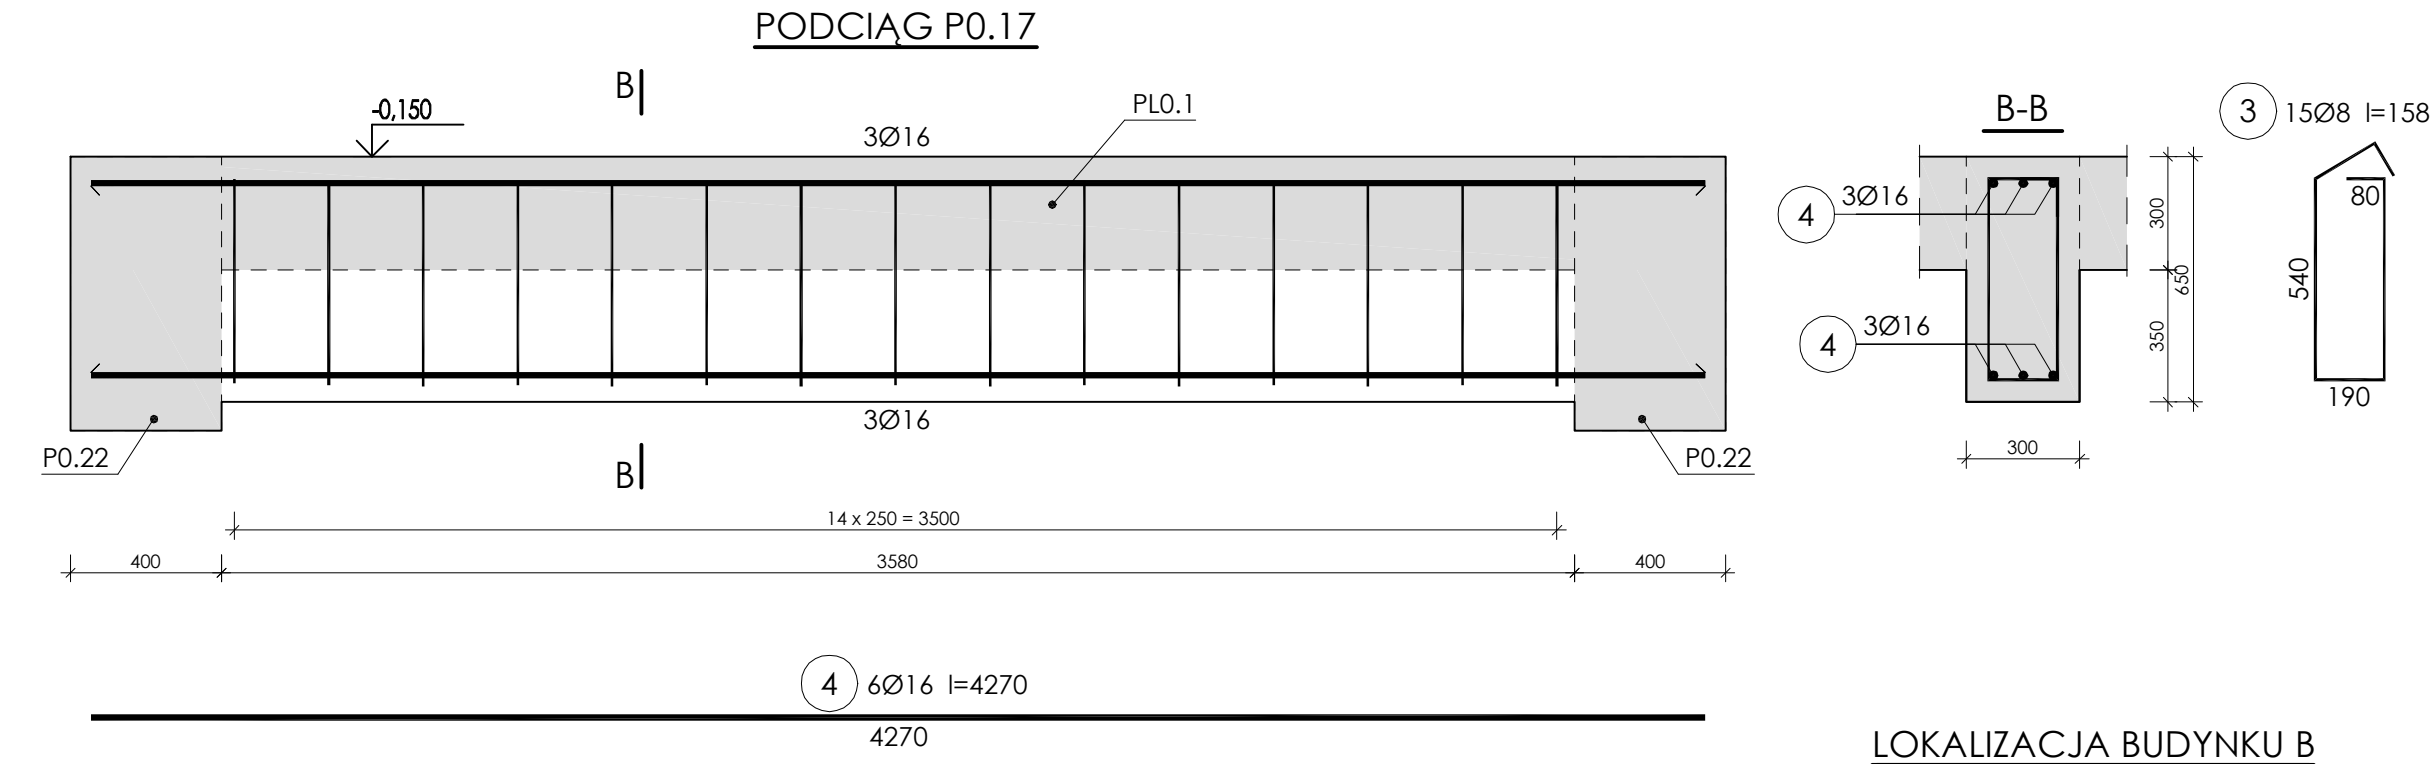
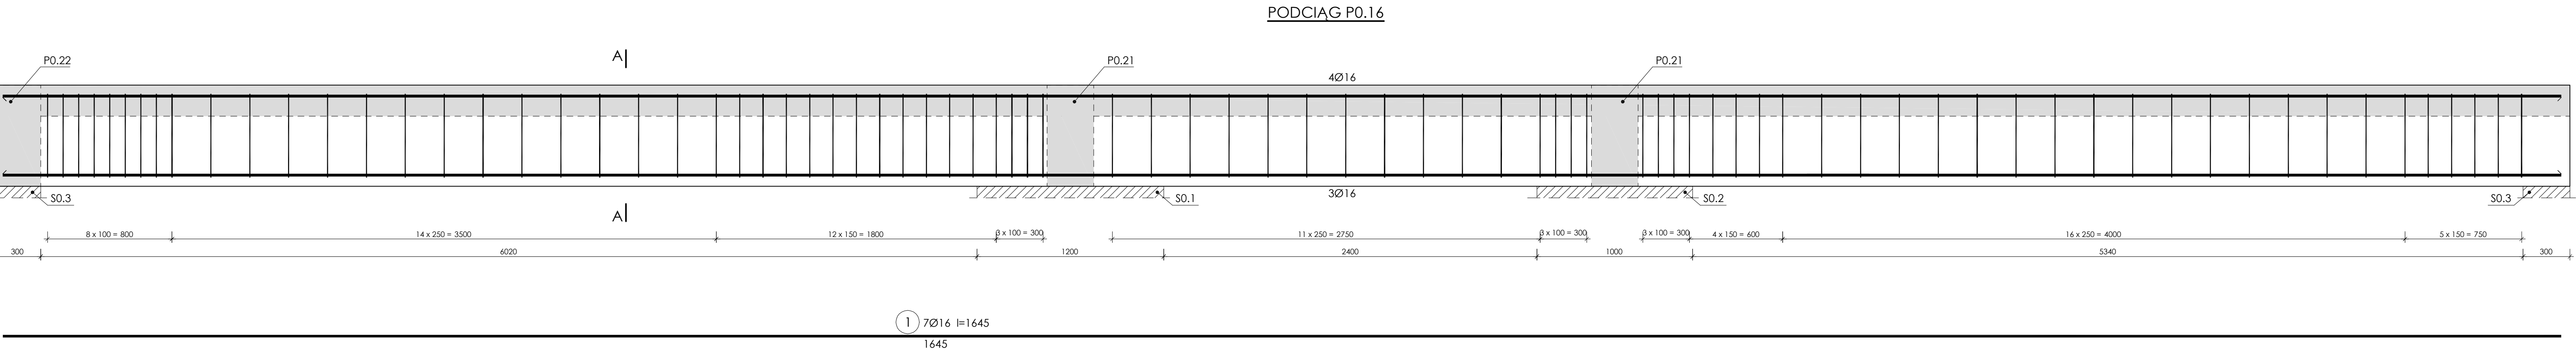


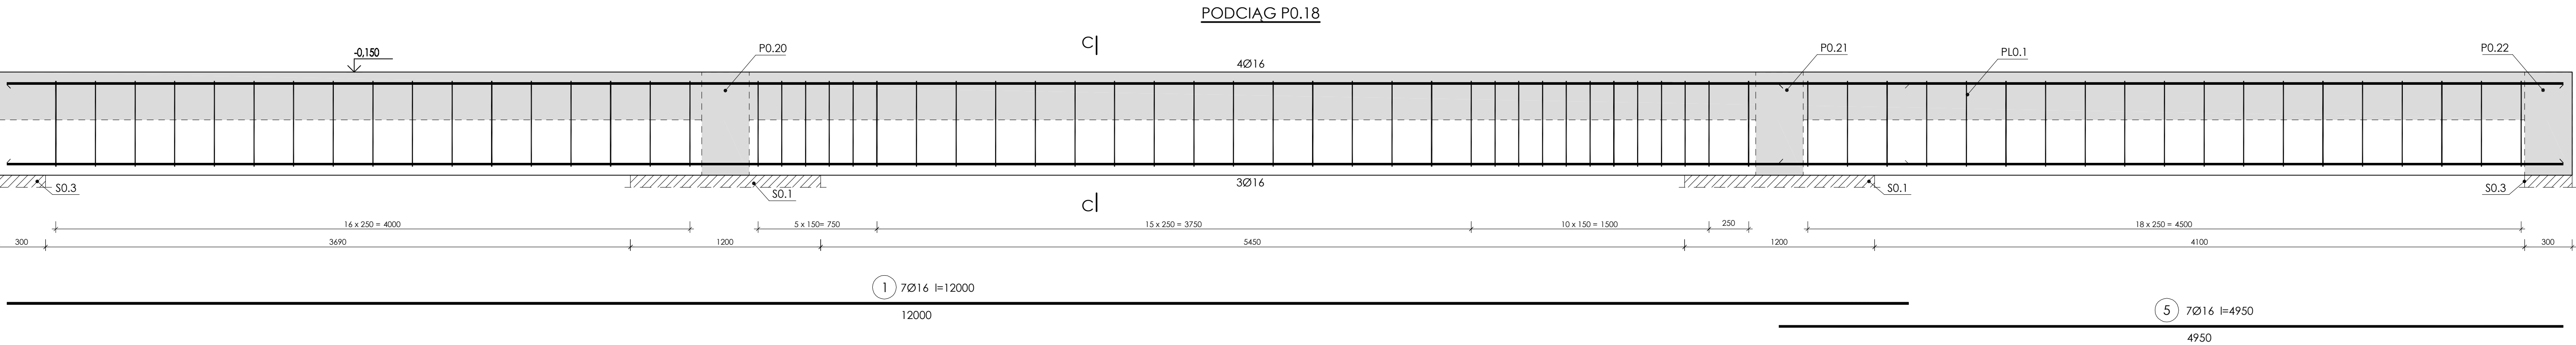

LOKALIZACJA BUDYNKU B

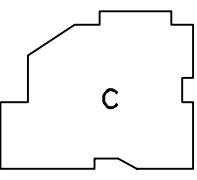

UWAGI:

BETON: C40/50
STAL ZBROJENIA: RB500W (A-III)
OTULINA ZBROJENIA: 55 mm

- WSZYSTKIE WYMIARY PODANO W [mm]; RZĘDNE WYSOKOŚCIOWE PODANO W [m]
- ROZMIESZCZENIE PODCIĄGÓW POKAZANO NA RYS. CK7, CK17, CK24, CK29
- PRETY ZBROJENIA PODŁUŻNEGO PODCIĄGÓW ŁĄCZYĆ NA ZAKŁAD MIN. 800 ZE ZBROJENIEM PODŁUŻNYM WIENCÓW; NIEDOZWOLONE ŁĄCZENIE PRETÓW NA STYK
- PODCIĄGI WYLEWAĆ RAZEM Z WIENCAMI, NADPROŻAMI I PŁYTĄ STROPOWĄ
- DŁUGOŚCI ODCINKÓW PRETÓW PODANO JAKO GABARYTOWE (METODA A WG PN-EN ISO 3766:2006); DŁUGOŚCI CAŁKOWITE PRETÓW PODANO JAKO RZECZYWISTE
- RYSUNEK ROZPATRYWAĆ ŁĄCZNIE Z POZOSTAŁYMI RYSUNKAMI, RÓWNIEŻ POZOSTAŁYCH BRANŻ

 X-DOM Sp. z o.o. Biuro Projektów i Analiz Konstrukcji Budowlanych ul. Dworek 12b lok. 10 44-200 Rybnik tel.: 32 32 100 23 e-mail: biuro@x-dom.pl	TEMA: PROJEKT BUDOWLANY 3 BUDYNKÓW MIESZKALNYCH WIELORODZINNYCH WRAZ Z ZAGOSPODAROWANIEM TERENU ORAZ NIEZBEDNĄ INFRASTRUKTURĄ TECHNICZNĄ UL. KOLISTA, RUDA ŚLĄSKA DZ NR.2053/218; 2049/218; 3783/218		
	INWESTOR: PRO CNL SP. Z O.O. SP.K. UL. KOŚCIELNA 37 41-700 RUDA ŚLĄSKA		BRANŻA: KONSTRUKCJA
	TYTUŁ RYSUNKU: PODCIĄGI – BUDYNEK B		FAZA: WYKONAWCZY
	PROJEKTOWAŁ: DR INŻ. RAFAŁ DOMAGAŁA UPR. NR SLK/5845/PWBko/15		SKALA: 1:20
	OPRACOWAŁ: KLAUDIA SOWA		DATA: 06.2022
	SPRAWDZIŁ: DR INŻ. WOJCIECH MAZUR UPR. NR SLK/5846/PWBko/16		NR RYS.: BK13
		REWIZJA:	