


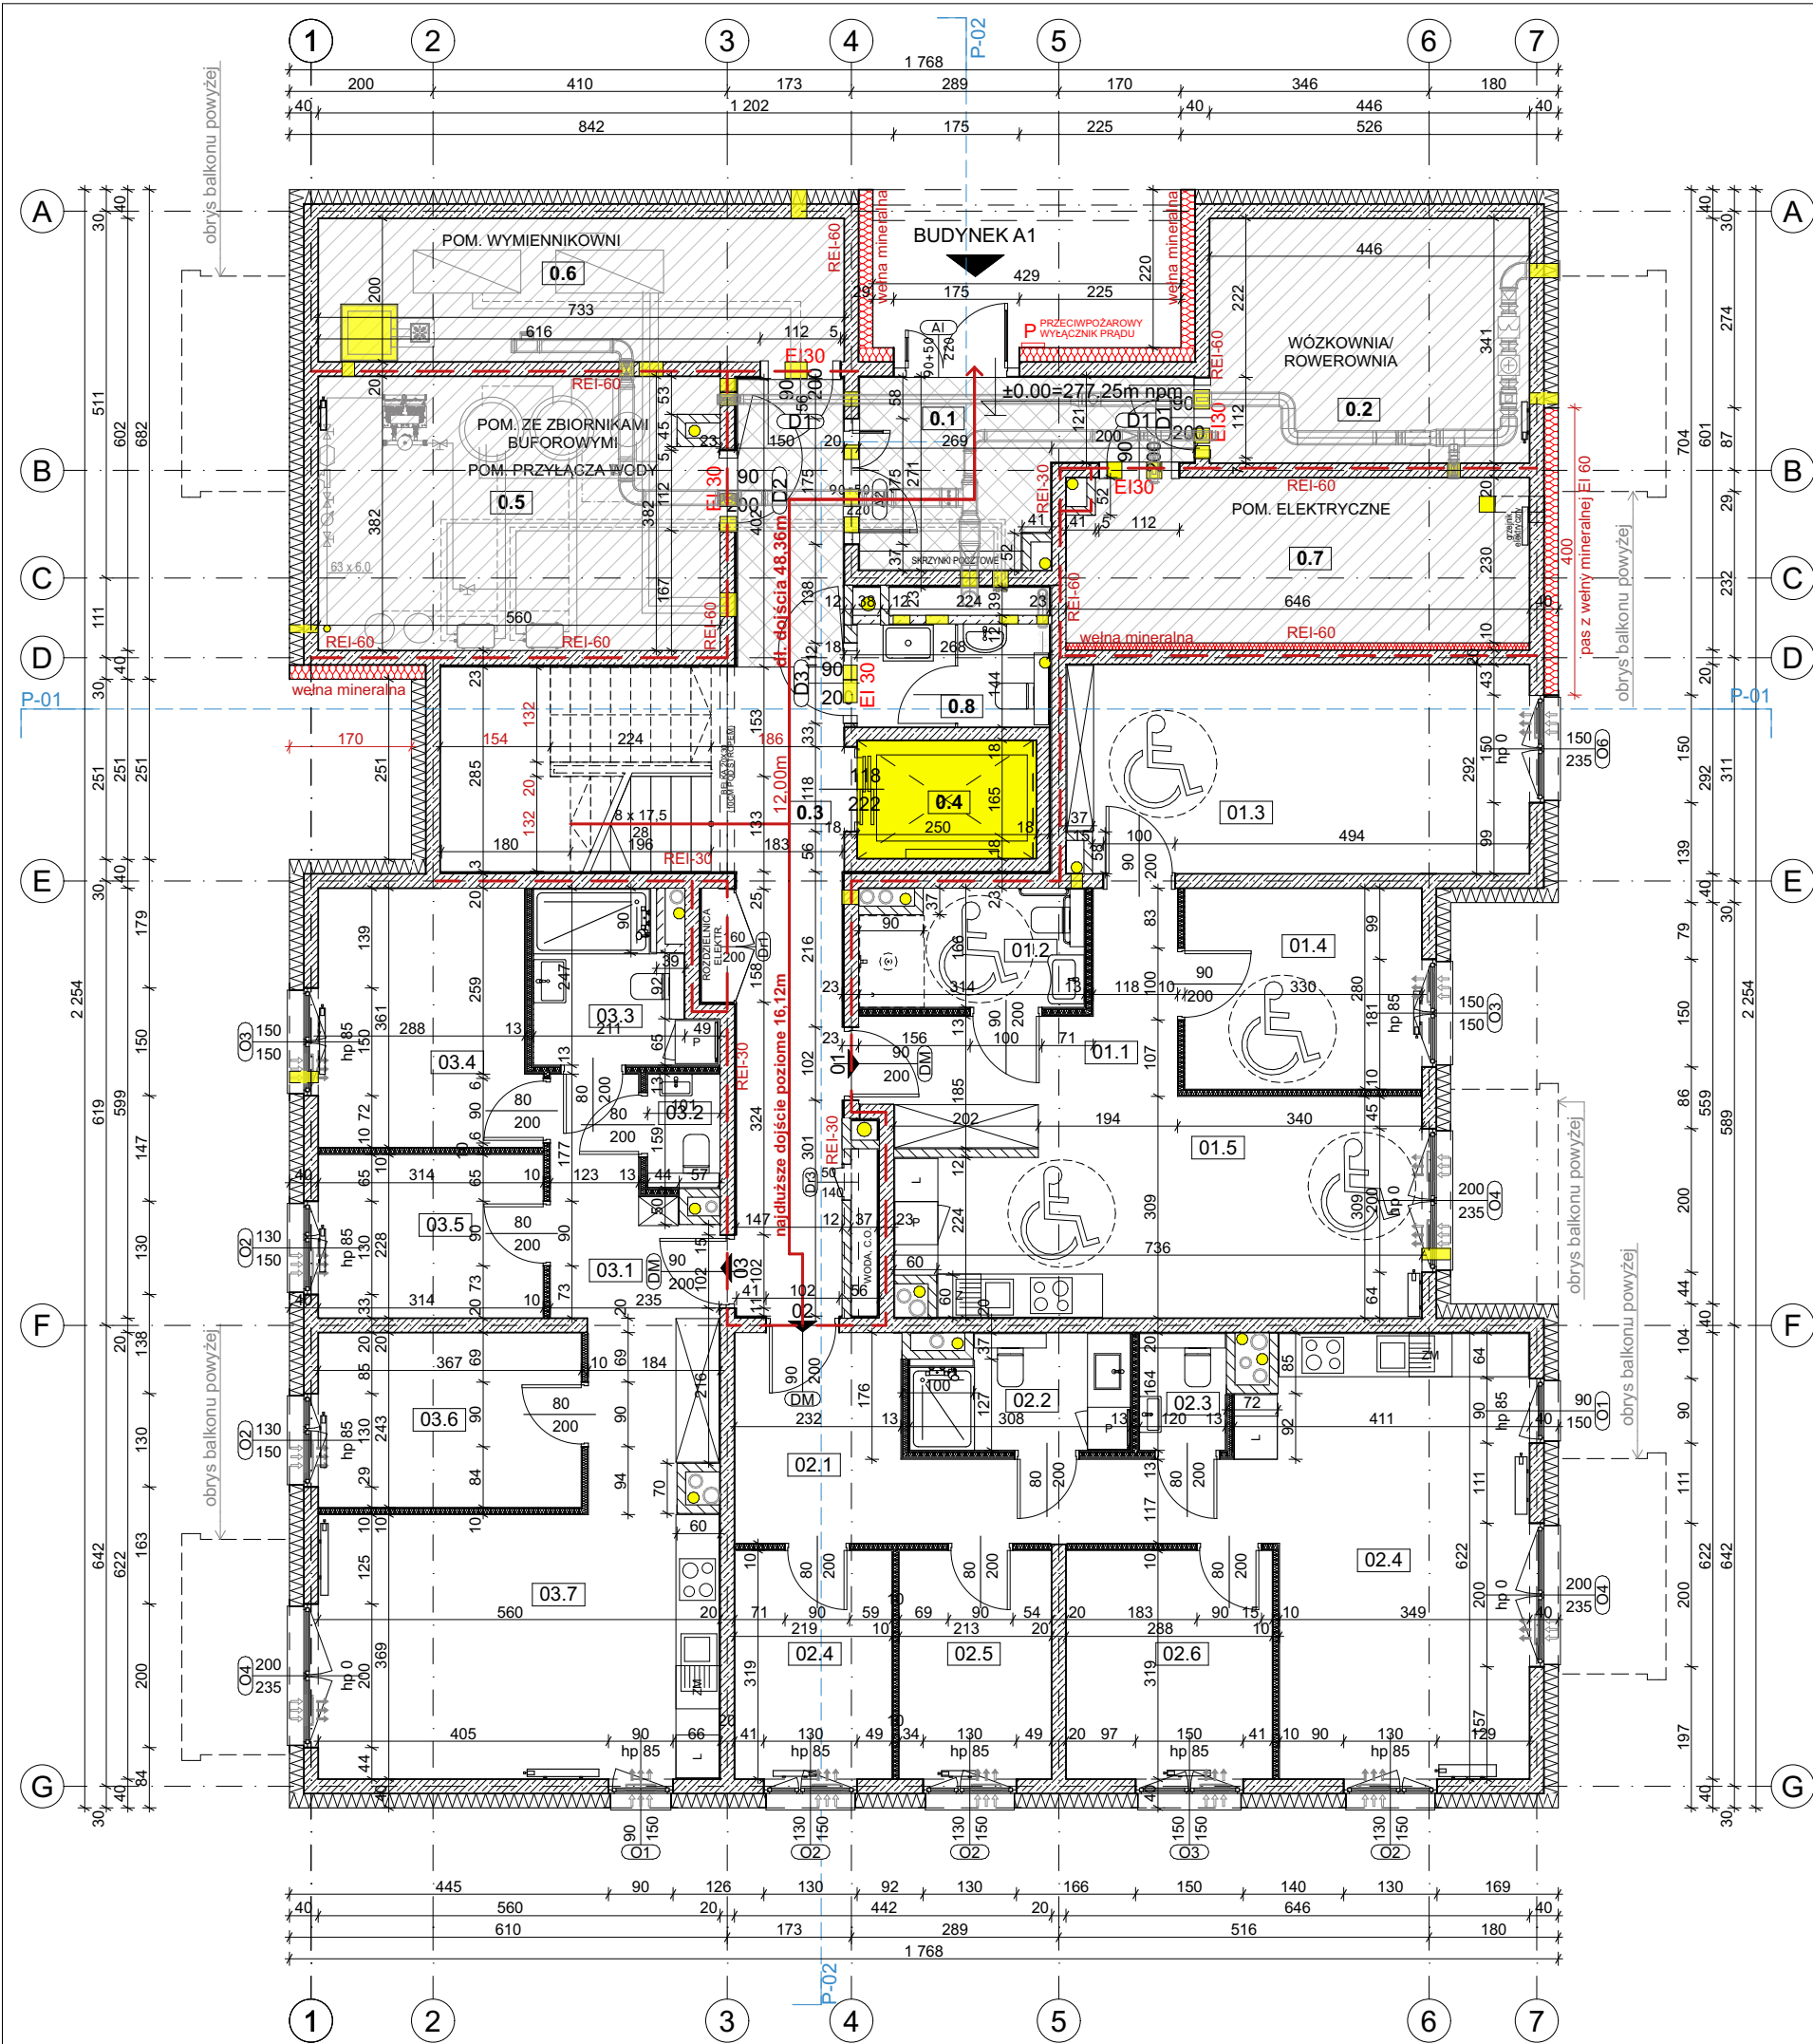

LEGENDA

- ELEKTRYCZNE NATYNKOWE TABLICE MIESZKANIOWE
- OKNA Z ZAMONTOWANYMI NAWIEWNIKAMI OKIENNYMI
- GRZEJNIKI W MIESZKANIACH
- GRZEJNIK ELEKTRYCZNY
- otwory w ścianach/stropach

- DOCIEPLENIE SUFITÓW WEŁNĄ MINERALNĄ GRUBOŚCI 10CM
- DOCIEPLENIE SUFITÓW WEŁNĄ MINERALNĄ GRUBOŚCI 12CM, SUFIT PODWIESZANY NA RUSZCIE SYSTEMOWYM

RODZAJE ŚCIAN


ŚCIANY ZEWNĘTRZNE

- SZ1 - ściana żelbetowa gr.20cm, izolacja termiczna styropian fasadowy gr.20cm ($\lambda=0,036$ W/mK)
- SZ2 - ściana żelbetowa gr.20cm, izolacja termiczna wełna mineralna gr.20cm ($\lambda=0,036$ W/mK)

ŚCIANY WEWNĘTRZNE

- SW1 - ściana żelbetowa gr.20cm
- SW2 - ściana żelbetowa gr.18cm (ściany szybu windowego - wg projektu konstrukcji)
- SW3 - ściana żelbetowa gr.20cm, izolacja termiczna wełna mineralna gr.3cm ($\lambda=0,038$ W/mK) - klatka schodowa, korytarz (wg projektu konstrukcji)
- SW4 - ściana z bloczków silikatowych gr.12cm, szachty
- SW5 - ściana z bloczków silikatowych gr.18cm, pomieszczenie porządkowe
- SW6 - ściana z płyt gips.-kart. (x2) na ruszcie stalowym C50 z wypełnieniem z wełny mineralnej (działowe mieszkania)
- SW7 - ściana z płyt gips.-kart. (x2) na ruszcie stalowym C75 z wypełnieniem z wełny mineralnej (działowe łazienki)
- WEŁNA MINERALNA

SCHEMAT OSIEDLA

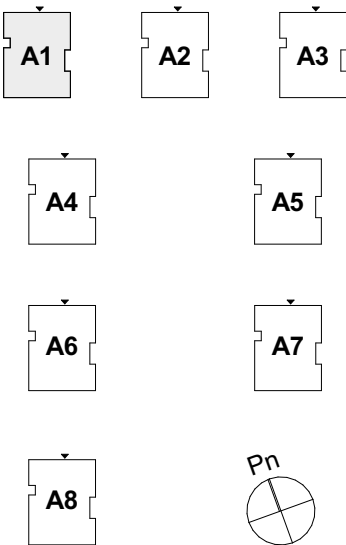

- WSZYSTKIE WYMIARY I RZĘDNE NALEŻY SPRAWDZIĆ NA BUDOWIE. EWENTUALNE RÓŻNICE POMIĘDZY PROJEKTEM ARCHITEKTONICZNYM A PROJEKTAMI BRANŻOWYMI NALEŻY UZGODNIĆ Z PROJEKTANTEM.
- W DRZWIACH DO POMIESZCZEŃ TECHN. NALEŻY MONTOWAĆ KRATKI PRZECIWPOŻAROWE Z MASĄ PĘCZNIEJĄCĄ O ODPORNOŚCI OGNIOWEJ JAK DRZWI.
- MUROWANIE ŚCIAN SZACHTÓW ORAZ MONTAŻ DRZWI CZEK WYKONCZONYCH PO ZABUDOWIE INSTALACJI WEWNĄTRZ SZACHTÓW.
- DYLATACJE I PRZEPUSTY INSTALACYJNE - USZCZELNIĆ DO WYMAGANEJ ODPORNOŚCI OGNIOWEJ
- WYKONCZENIE POSADZKI W KŁATKACH SCHODOWYCH, KORYTARZACH ORAZ WIAŁOŁAPACH - PŁYTKI CERAMICZNE
- W ŚCIANACH AKUSTYCZNYCH NIE WYKONYWAĆ BRUZDOWANIA POD INSTALACJE ORAZ GNIAZD PODTYNKOWYCH
- PRZEDŚCIANKA G-K W ŁAZIENKACH, PRZY ŚCIANACH AKUSTYCZNYCH, MIĘDZY MIESZKANAMI - ZABUDOWA NATYNKOWEJ INSTALACJI WOD.-KAN.
- KRAWĘDZIE STOPNI SCHODÓW W BUDYNKACH MIESZKALNYCH WIEŁORODZINNYCH I UŻYTECZNOŚCI PUBLICZNEJ POWINNY WYRÓŻNIAĆ SIĘ KOLOREM KONSTRSTUJĄCYM Z KOLOREM POSADZKI.
- ŚCIANY MIESZKAN SĄSIADUJĄCE Z KŁATKĄ SCHODOWĄ I KORYTARZEM DOCIEPIĆ WEŁNĄ MINERALNĄ GR.3cm, $U=1,00$ W/m²K.
- W KORYTARZACH SZACHTY C.O., WODY, WENTYLACJI I ELEKTRYCZNE ZAMKNIĘTE DRZWI CZEKAMI REWIZYJNYMI WG OPISU NA RZUCIE. WYMIARY ZGODNIE Z ZESTAWIENIEM.
- WYMIARY OTWORU I DRZWI DO WINDY DOSTOSOWAĆ DO WYTTCZNYCH PRODUCENTA WINDY PO WYBORZE DOSTAWCY WINDY.
- RZĘDNE OTWOROWANIA PODANO OD POZIOMU 0,00 BUDYNKU
- DRZWI DO ŁAZIENEK I WC Z KRATKĄ LUB TULEJĄ PRZEPŁYWOWĄ O POW. MIN. 0,022m².


ARCHITEKCI MR

PROJEKT TECHNICZNY		
NAZWA OBIEKTU BUDOWLANEGO	PROJEKT ZESPOŁU 8 BUDYNKÓW WIEŁORODZINNYCH Z ZAGOSPODAROWANIEM TERENU ORAZ INSTALACJAMI WEWNĘTRZNYMI I ZEWNĘTRZNYMI, CZĘŁADŹ UL. OGRODOWA/ UL. MALINOWA	NR RYS. A1.05
TYTUŁ RYSUNKU	BUDYNEK A1 - RZUT KONDYGNACJI 0	SKALA 1:100 DATA 04.2026
PROJEKTANT	ARCH. M.RACHUBA	PODPIS
NR.UPR.BUD.	NR.UPR.BUD.1291/94	PODPIS
SPRAWDZAJĄCY	ARCH. L.MOSKA	
NR.UPR.BUD.	NR.UPR.BUD.6/99	
OPRACOWAŁA	ARCH. L.PAWELEC	

BUDYNEK A1 - RZUT KONDYGNACJI 0


ZESTAWIENIE POWIERZCHNI - PARTER		
NR	NAZWA POMIESZCZENIA	POW.
01		
01.1	Komunikacja	9,2
01.2	Łazienka	4,8
01.3	Sypialnia 1	18,4
01.4	Sypialnia 2	9,2
01.5	Salon z aneksem kuch.	19,7
		61,3 m²
02		
02.1	Komunikacja	12,5
02.2	Łazienka	4,6
02.3	Wc	1,9
02.4	Salon z aneksem kuch.	22,4
02.4	Sypialnia 1	6,9
02.5	Sypialnia 2	6,7
02.6	Sypialnia 3	9,1
		64,1 m²
03		
03.1	Komunikacja	10,4
03.2	Wc	1,6
03.3	Łazienka	5,0
03.4	Sypialnia 1	10,5
03.5	Sypialnia 2	7,1
03.6	Sypialnia 3	8,8
03.7	Salon z aneksem kuch.	20,4
		63,8 m²
Powierzchnie techniczne		
0.5	Pomieszczenie przyłącza wody ze zbiornikami buforowymi	20,9
0.6	Pomieszczenie wymiennikowni	14,4
0.7	Pomieszczenie elektryczne	15,1
0.8	Pomieszczenie porządkowe	3,8
		54,2 m²
Powierzchnie wspólne		
0.1	Wiatrołap	9,3
0.2	Wózkownia/rowerownia	15,0
0.3	Komunikacja	30,6
0.4	Winda	4,1
		59,0 m²
		302,4 m²

WYMIARY 132

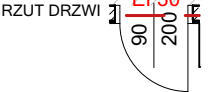

WYMIARY UZYSKANE Z UWZGLĘDNIENIEM WYKOŃCZENIA POWIERZCHNI ELEMENTÓW BUDYNKU, A W ODNIESIENIU DO SZEROKOŚCI DRZWI - JAKO WYMIARY W ŚWIETLE OŚCIEŻNICY

SCHEMAT OSIEDLA

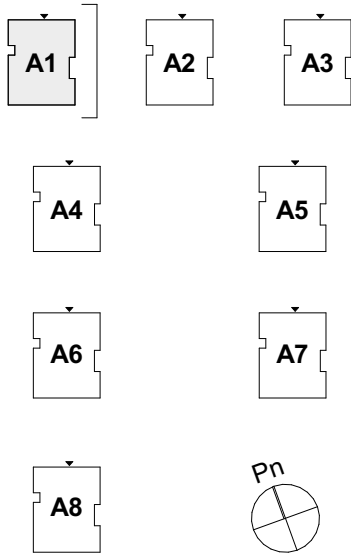

LEGENDA OZNACZEŃ

symbol	rodzaj wykończenia	kolor (RAL)	usytuowanie/ uwagi
1	tynk cienkowarstwowy strukturalny, biały	biały RAL 9010	wyznaczone fragmenty ścian
2	tynk cienkowarstwowy strukturalny, szary	szary RAL 7016	wyznaczone fragmenty ścian
3	ślusarka aluminiowa	szary RAL 7016	drzwi wejściowe do budynku
4	blacha ocynkowana, malowana proszkowo	szary RAL 7016	obróbki blacharskie, parapety zewnętrzne
5	stolarka okienna PCV	biały RAL 9010	okna
6	profile balustrad metalowe malowane, profile przegród balkonowych	szary RAL 7016	balkony




1.WSZYSTKIE WYMIARY I RZEDNE NALEŻY SPRAWDZIĆ NA BUDOWIE. EWENTUALNE RÓŻNICE POMIĘDZY PROJEKTEM ARCHITEKTONICZNYM A PROJEKTAMI BRANŻOWYMI NALEŻY UZGODNIĆ Z PROJEKTANTEM.

ARCHITEKCI MR		PROJEKT TECHNICZNY	
NAZWA OBIEKTU BUDOWLANEGO	PROJEKT ZESPOŁU 8 BUDYNKÓW WIELORODZINNYCH Z ZAGOSPODAROWANIEM TERENU ORAZ INSTALACJAMI WEWNĘTRZNYMI I ZEWNĘTRZNYMI, CZĘŁADŹ UL. OGRODOWA/ UL. MALINOWA	NR RYS. A1.04	
TYTUŁ RYSUNKU	BUDYNEK A1 - ELEWACJA WSCHODNIA	SKALA 1:100	DATA 04.2026
PROJEKTANT	ARCH. M.RACHUBA	PODPIS	
NR.UPR.BUD.	NR.UPR.BUD.1291/94	PODPIS	
SPRAWDZAJĄCY	ARCH. L.MOSKA		
NR.UPR.BUD.	NR.UPR.BUD.6/99		
OPRACOWAŁA	ARCH. L.PAWELEC		

BUDYNEK A1 - ELEWACJA PÓŁNOCNA


SCHEMAT OSIEDLA

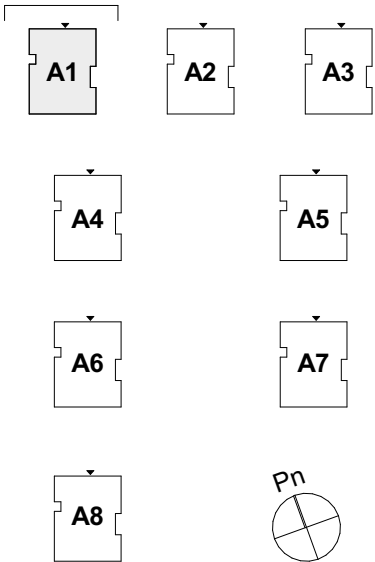

LEGENDA OZNACZEŃ

symbol	rodzaj wykończenia	kolor (RAL)	usytuowanie/ uwagi
1	tynk cienkowarstwowy strukturalny, biały	biały RAL 9010	wyznaczone fragmenty ścian
2	tynk cienkowarstwowy strukturalny, szary	szary RAL 7016	wyznaczone fragmenty ścian
3	ślusarka aluminiowa	szary RAL 7016	drzwi wejściowe do budynku
4	blacha ocynkowana, malowana proszkowo	szary RAL 7016	obróbki blacharskie, parapety zewnętrzne
5	stolarka okienna PCV	biały RAL 9010	okna
6	profile balustrad metalowe malowane, profile przegród balkonowych	szary RAL 7016	balkony


Ściana REI 60 ocieplenie wełną mineralną, wykończenie materiałem NRO

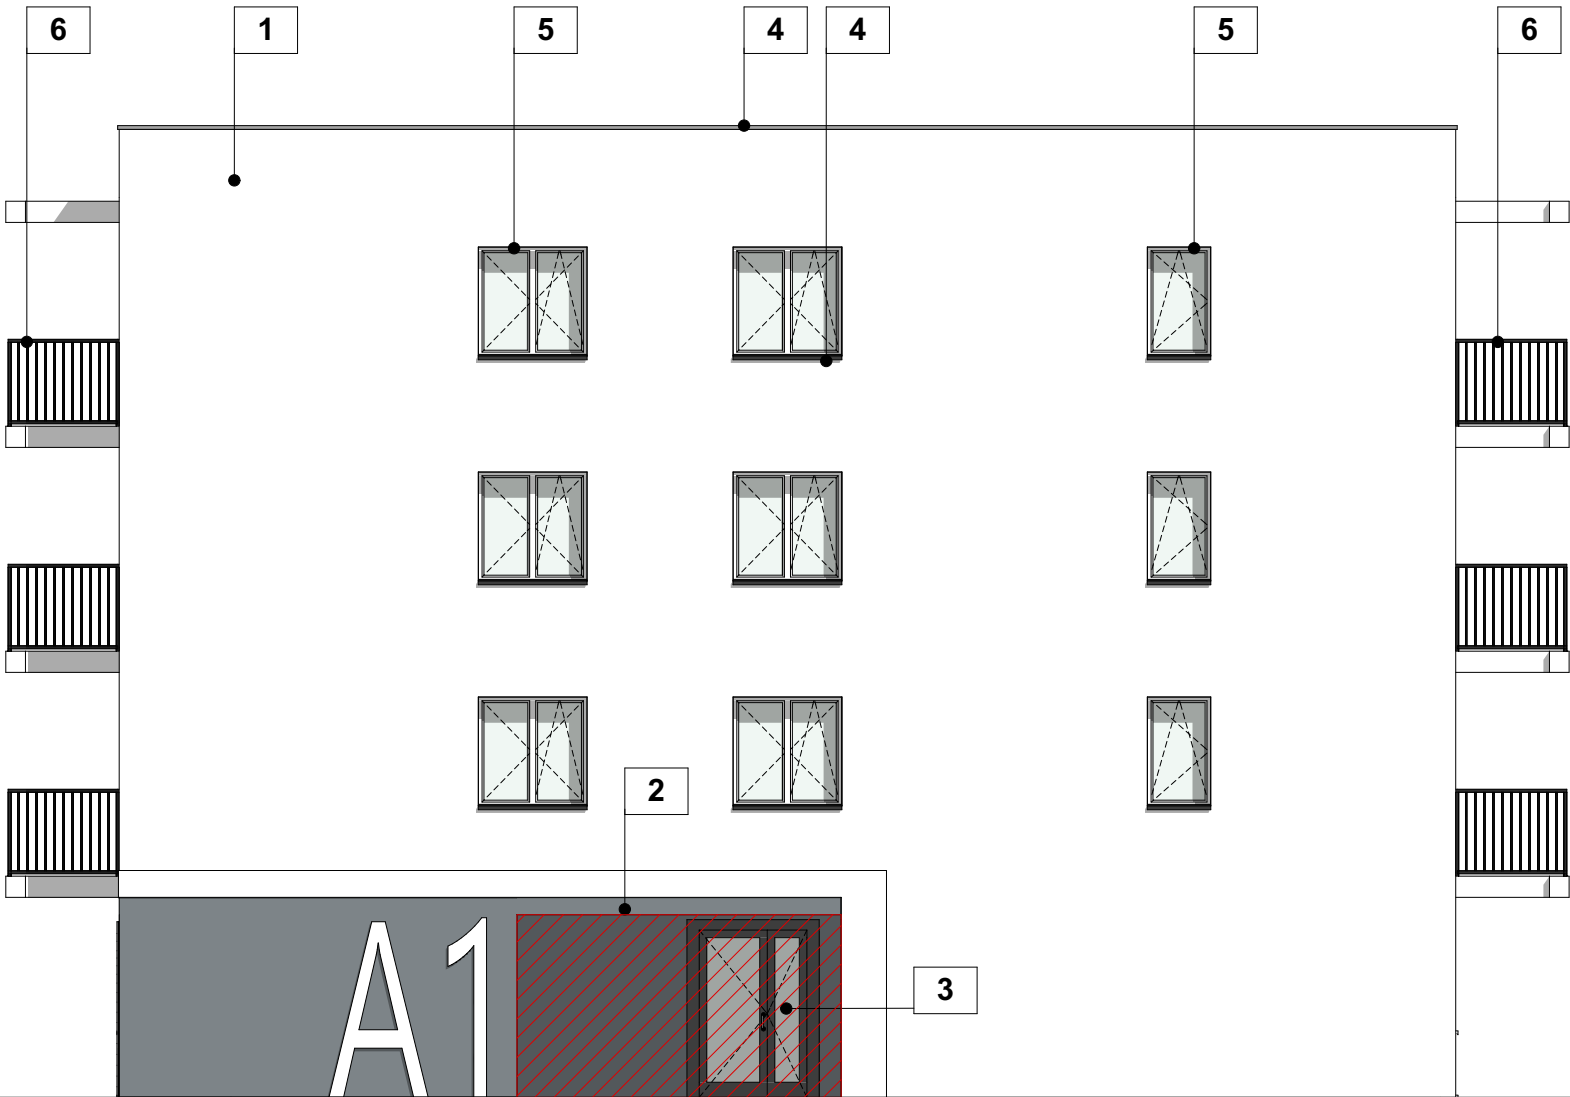

1.WSZYSTKIE WYMIARY I RZEDNE NALEŻY SPRAWDZIĆ NA BUDOWIE. EWENTUALNE RÓŻNICE POMIĘDZY PROJEKTEM ARCHITEKTONICZNYM A PROJEKTAMI BRANŻOWYMI NALEŻY UZGODNIĆ Z PROJEKTANTEM.

ARCHITEKCI MR			PROJEKT TECHNICZNY	
NAZWA OBIEKTU BUDOWLANEGO	PROJEKT ZESPOŁU 8 BUDYNKÓW WIELORODZINNYCH Z ZAGOSPODAROWANIEM TERENU ORAZ INSTALACJAMI WEWNĘTRZNYMI I ZEWNĘTRZNYMI, CZELADŹ UL. OGRODOWA/ UL. MALINOWA		NR RYS. A1.01	
TYTUŁ RYSUNKU	BUDYNEK A1 - ELEWACJA PÓŁNOCNA		SKALA 1:100	DATA 04.2026
PROJEKTANT	ARCH. M.RACHUBA		PODPIS	
NR.UPR.BUD.	NR.UPR.BUD.1291/94		PODPIS	
SPRAWDZAJĄCY	ARCH. L.MOSKA			
NR.UPR.BUD.	NR.UPR.BUD.6/99			
OPRACOWAŁA	ARCH. L.PAWELEC			

SCHEMAT OSIEDLA

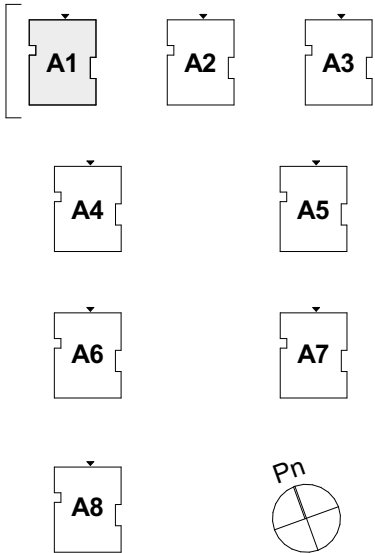

LEGENDA OZNACZEŃ


symbol	rodzaj wykończenia	kolor (RAL)	usytuowanie/ uwagi
1	tynk cienkowarstwowy strukturalny, biały	biały RAL 9010	wyznaczone fragmenty ścian
2	tynk cienkowarstwowy strukturalny, szary	szary RAL 7016	wyznaczone fragmenty ścian
3	ślusarka aluminiowa	szary RAL 7016	drzwi wejściowe do budynku
4	blacha ocynkowana, malowana proszkowo	szary RAL 7016	obróbki blacharskie, parapety zewnętrzne
5	stolarka okienna PCV	biały RAL 9010	okna
6	profile balustrad metalowe malowane, profile przegród balkonowych	szary RAL 7016	balkony

Ściana REI 60 ocieplenie wełną mineralną, wykończenie materiałem NRO

1.WSZYSTKIE WYMIARY I RZEDNE NALEŻY SPRAWDZIĆ NA BUDOWIE. EWENTUALNE RÓŻNICE POMIĘDZY PROJEKTEM ARCHITEKTONICZNYM A PROJEKTAMI BRANŻOWYMI NALEŻY UZGODNIĆ Z PROJEKTANTEM.


ARCHITEKCI MR		PROJEKT TECHNICZNY	
NAZWA OBIEKTU BUDOWLANEGO	PROJEKT ZESPOŁU 8 BUDYNKÓW WIELORODZINNYCH Z ZAGOSPODAROWANIEM TERENU ORAZ INSTALACJAMI WEWNĘTRZNYMI I ZEWNĘTRZNYMI, CZELADŹ UL. OGRODOWA/ UL. MALINOWA		NR RYS. A1.02
TYTUŁ RYSUNKU	BUDYNEK A1 - ELEWACJA ZACHODNIA		SKALA 1:100 DATA 04.2026
PROJEKTANT	ARCH. M.RACHUBA		PODPIS
NR.UPR.BUD.	NR.UPR.BUD.1291/94		PODPIS
SPRAWDZAJĄCY	ARCH. L.MOSKA		PODPIS
NR.UPR.BUD.	NR.UPR.BUD.6/99		PODPIS
OPRACOWAŁA	ARCH. L.PAWELEC		PODPIS

SCHEMAT OSIEDLA

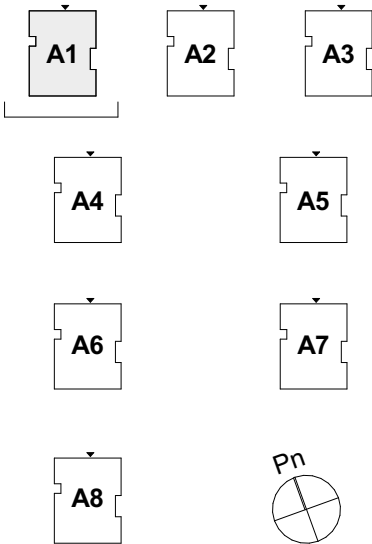

LEGENDA OZNACZEŃ

symbol	rodzaj wykończenia	kolor (RAL)	usytuowanie/ uwagi
1	tynk cienkowarstwowy strukturalny, biały	biały RAL 9010	wyznaczone fragmenty ścian
2	tynk cienkowarstwowy strukturalny, szary	szary RAL 7016	wyznaczone fragmenty ścian
3	ślusarka aluminiowa	szary RAL 7016	drzwi wejściowe do budynku
4	blacha ocynkowana, malowana proszkowo	szary RAL 7016	obróbki blacharskie, parapety zewnętrzne
5	stolarka okienna PCV	biały RAL 9010	okna
6	profile balustrad metalowe malowane, profile przegród balkonowych	szary RAL 7016	balkony

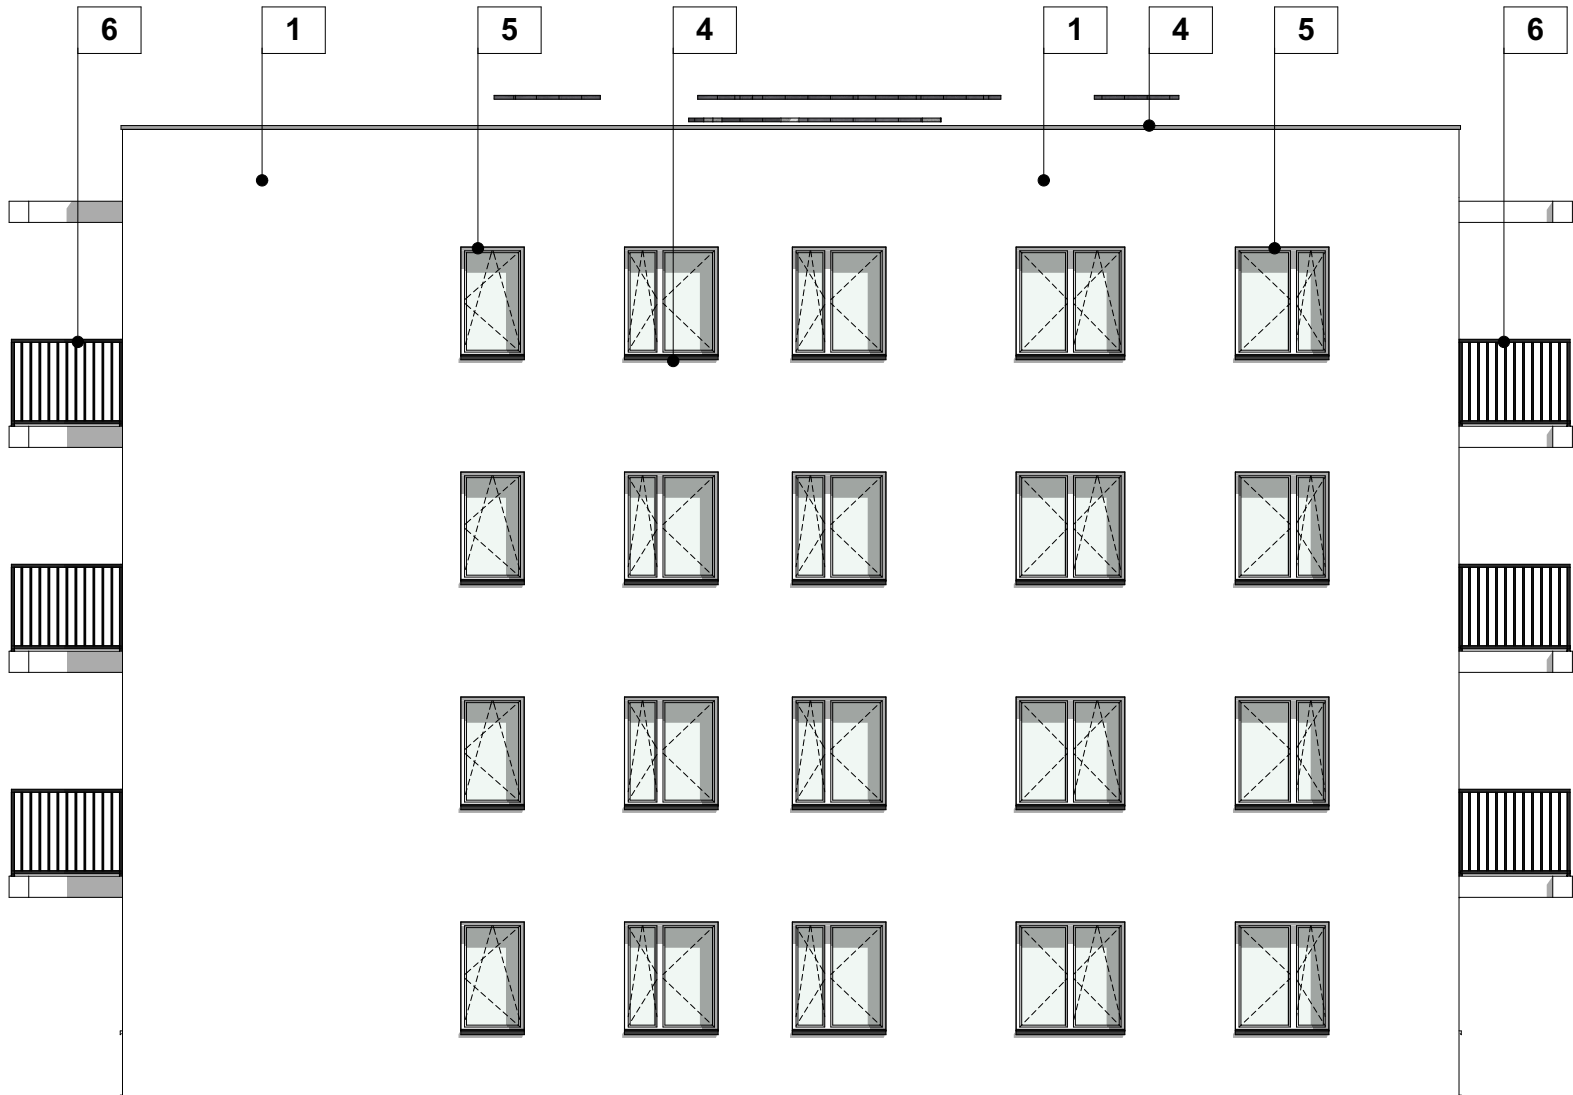

1.WSZYSTKIE WYMIARY I RZEDNE NALEŻY SPRAWDZIĆ NA BUDOWIE. EWENTUALNE RÓŻNICE POMIĘDZY PROJEKTEM ARCHITEKTONICZNYM A PROJEKTAMI BRANŻOWYMI NALEŻY UZGODNIĆ Z PROJEKTANTEM.

ARCHITEKCI MR			PROJEKT TECHNICZNY	
NAZWA OBIEKTU BUDOWLANEGO	PROJEKT ZESPOŁU 8 BUDYNKÓW WIELORODZINNYCH Z ZAGOSPODAROWANIEM TERENU ORAZ INSTALACJAMI WEWNĘTRZNYMI I ZEWNĘTRZNYMI, CZELADŹ UL. OGRODOWA/ UL. MALINOWA		NR RYS. A1.03	
TYTUŁ RYSUNKU	BUDYNEK A1 - ELEWACJA POŁUDNIOWA		SKALA 1:100	DATA 04.2026
PROJEKTANT	ARCH. M.RACHUBA		PODPIS	
NR.UPR.BUD.	NR.UPR.BUD.1291/94		PODPIS	
SPRAWDZAJĄCY	ARCH. L.MOSKA			
NR.UPR.BUD.	NR.UPR.BUD.6/99			
OPRACOWAŁA	ARCH. L.PAWELEC			

A STROPODACH Z OCIEPLENIEM

- folia dachowa PVC gr. 1,5mm Fatrafol 810/V NRO
- welon szklany o gramaturze 120g/m²
- warstwa spadkowa 2% ze styropianu EPS-100 min. 5cm
- styropian Swisspor EPS-100 gr. 2x12cm
- folia paroizolacyjna gr. 0,2mm
- strop żelbetowy wg projektu konstrukcji gr. 20cm
- tynk wewnętrzny

B STROP MIĘDZY MIESZKANIAMI

- warstwa wykończeniowa wg klienta gr.2cm
- wylewka cementowa zbrojona siatką dylatowana obwodowo styropianem EPS 50 gr.5cm
- folia PE
- styropian EPS 100-038 gr.2cm
- styropian akustyczny STK EPS-T 33/30 gr.3cm
- strop żelbetowy wg projektu konstrukcji gr.20cm
- tynk wewnętrzny

B1 STROP KORYTARZY/KLATEK SCHODOWYCH

- płytki gresowe gr.2cm
- wylewka cementowa zbrojona siatką dylatowana odwodowo styropianem EPS 50 gr.5cm
- folia PE
- styropian EPS 100-038 gr.2cm
- styropian akustyczny STK EPS-T 33/30 gr.3cm
- strop żelbetowy wg projektu konstrukcji gr.20cm
- tynk wewnętrzny

B2 STROP KORYTARZY/KLATEK SCHODOWYCH POD MIESZKANIEM

- płytki gresowe gr.2cm
- wylewka cementowa zbrojona siatką dylatowana odwodowo styropianem EPS 50 gr.5cm
- folia PE
- styropian EPS 100-038 gr.2cm
- styropian akustyczny STK EPS-T 33/30 gr.3cm
- strop żelbetowy wg projektu konstrukcji gr.20cm
- wełna mineralna gr.12cm
- sufit podwieszany na ruszcie systemowym

RODZAJE ŚCIAN

ŚCIANY ZEWNĘTRZNE

- SZ1** - ściana żelbetowa gr.20cm, izolacja termiczna styropian fasadowy gr.20cm (λ=0,036 W/mK)
- SZ2** - ściana żelbetowa gr.20cm, izolacja termiczna wełna mineralna gr.20cm (λ=0,036 W/mK)
- SZ3** - ściana żelbetowa gr.20cm, izolacja termiczna styropian fasadowy gr.20cm (λ=0,036 W/mK) (zewnątrze), izolacja termiczna styropian gr.5cm (od strony stropodachu)

ŚCIANY WEWNĘTRZNE

- SW1** - ściana żelbetowa gr.20cm
- SW2** - ściana żelbetowa gr.18cm (ściany szyby windowego - wg projektu konstrukcji)
- SW3** - ściana żelbetowa gr.20cm, izolacja termiczna wełna mineralna gr.3cm (λ=0,038 W/mK) - klatka schodowa, korytarz (wg projektu konstrukcji)
- SW4** - ściana z bloczków silikatowych gr.12cm, szachty
- SW5** - ściana z bloczków silikatowych gr.18cm, pomieszczenie porządkowe
- SW6** - ściana z płyt gips.-kart. (x2) na ruszcie stalowym C50 z wypełnieniem z wełny mineralnej (działowe mieszkania)
- SW7** - ściana z płyt gips.-kart. (x2) na ruszcie stalowym C75 z wypełnieniem z wełny mineralnej (działowe łazienki)

C PODŁOGA NA GRUNCIE (MIESZKANIE)

- warstwa wykończeniowa wg klienta gr.2cm
- wylewka cementowa zbrojona siatką dylatowana obwodowo styropianem EPS 50 gr.6cm
- styropian EPS 100-038 gr.12cm
- folia PE
- płyta żelbetowa wg projektu konstrukcji
- 2x papa podkładowa
- chudy beton gr. 10cm
- podsypka piaskowa

C1 PODŁOGA NA GRUNCIE (KLATKA SCH., POM. TECHN.)


- płytki gresowe gr.2cm
- wylewka cementowa zbrojona siatką dylatowana obwodowo styropianem EPS 50 gr.6cm
- folia PE
- styropian EPS 100-038 gr.12cm
- folia PE
- płyta żelbetowa wg projektu konstrukcji
- 2x papa podkładowa
- chudy beton gr. 10cm
- podsypka piaskowa

C2 CHODNIK STREFA WEJŚCIOWA

- betonowe płyty chodnikowe gr.6cm
- podsypka piaskowa gr.3cm
- hydroizolacja
- wylewka cementowa zbrojona siatką o spadku 2%
- folia PE
- płyta żelbetowa wg projektu konstrukcji
- 2x papa podkładowa
- chudy beton gr.10cm
- podsypka piaskowa

D STROP SPOCZNIKA KLATEK SCHODOWYCH

- płytki gresowe na kleju gr.2cm
- strop żelbetowy wg projektu konstrukcji
- tynk wewnętrzny

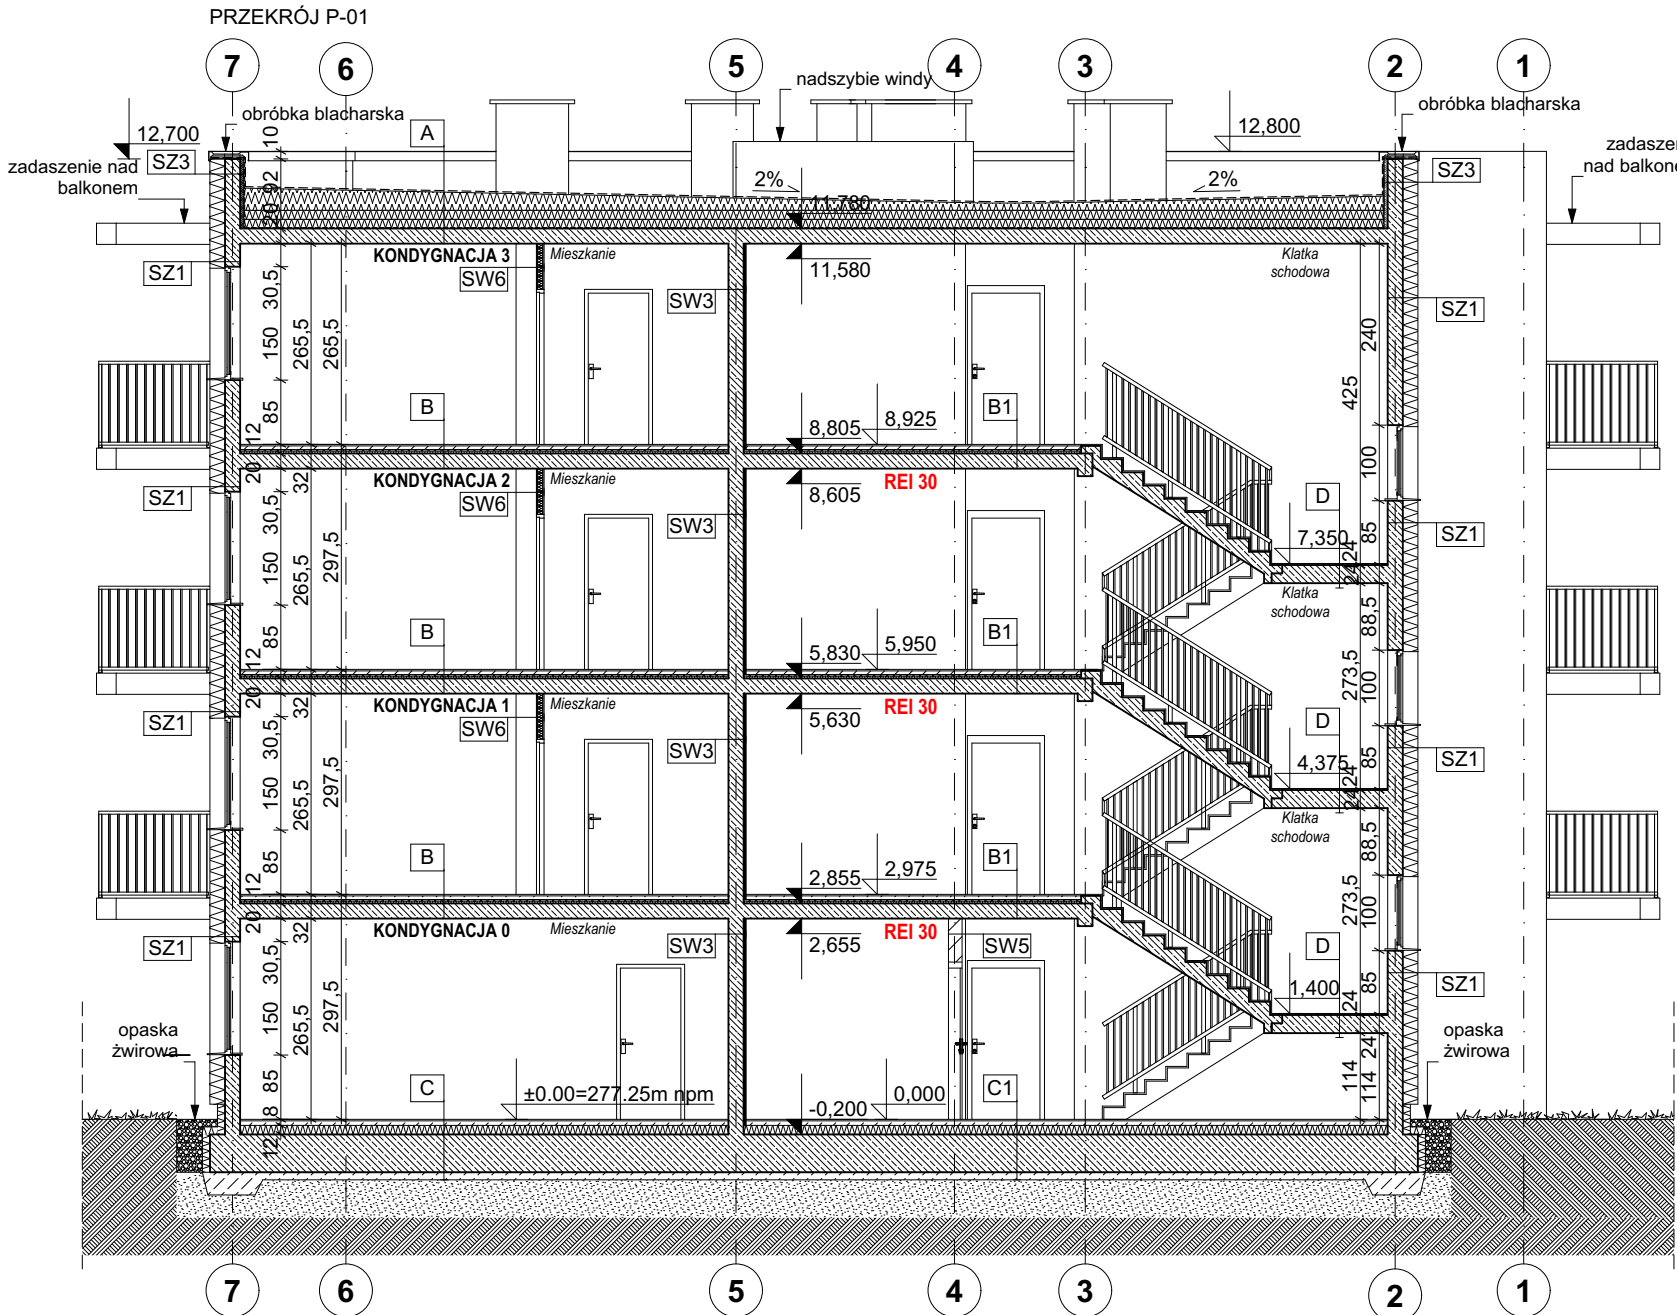

- WSZYSTKIE WYMIARY I RZEDNE NALEŻY SPRAWDZIĆ NA BUDOWIE. EWENTUALNE RÓŻNICE POMIĘDZY PROJEKTEM ARCHITEKTONICZNYM A PROJEKTAMI BRANŻOWYMI NALEŻY UZGODNIĆ Z PROJEKTANTEM.
- W DRZWIACH DO POMIESZCZEŃ TECHN. NALEŻY MONTOWAĆ KRATKI PRZECIWOPOŻAROWE Z MASĄ PĘCZNIEJĄCĄ O ODPORNOŚCI OGNIOWEJ JAK DRZWI.
- MUROWANIE ŚCIAN SZACHTÓW ORAZ MONTAŻ DRZWIČEK REWIZYJNYCH PO ZABUDOWIE INSTALACJI WEWNĄTRZ SZACHTÓW.
- DYLATAcje I PRZEPUSTY INSTALACYJNE - USZCZELNIĆ DO WYMAGANEJ ODPORNOŚCI OGNIOWEJ
- WYKOŃCZENIE POSADZKI W KLATKACH SCHODOWYCH, KORYTARZACH ORAZ WIATROŁAPACH - PŁYTKI CERAMICZNE
- W ŚCIANACH AKUSTYCZNYCH NIE WYKONYWAĆ BRUzdOWANIA POD INSTALACJE ORAZ GNIAZD PODTYNKOWYCH
- PRZEDŚCIANKA G-K W ŁAZIENKACH, PRZY ŚCIANACH AKUSTYCZNYCH, MIĘDZY MIESZKANIAMI - ZABUDOWA NATYNKOWEJ INSTALACJI WOD.-KAN.
- KRAWĘDZIE STOPNI SCHODÓW W BUDYNKACH MIESZKALNYCH WIELORODZINNYCH I UŻYTECZNOŚCI PUBLICZNEJ POWINNY WYRÓŻNIAĆ SIĘ KOLOREM KONTRASTUJĄCYM Z KOLOREM POSADZKI.
- ŚCIANY MIESZKAN SĄSIADUJĄCE Z KLATKĄ SCHODOWĄ I KORYTARZEM DOCIEPŁIĆ WEŁNĄ MINERALNĄ GR.3cm, U=1,00 W/m²K.
- W KORYTARZACH SZACHTY C.O., WODY, WENTYLACJI I ELEKTRYCZNE ZAMKNIĘTE DRZWIČZKAMI REWIZYJNYMI WG OPISU NA RZUCIE. WYMIARY ZGODNIE Z ZESTAWIENIEM.
- WYMIARY OTWORU I DRZWI DO WINDY DOSTOSOWAĆ DO WYTTCZNYCH PRODUCENTA WINDY PO WYBORZE DOSTAWCY WINDY.
- DRZWI DO ŁAZIENEK I WC Z KRATKĄ LUB TULEJĄ PRZEPŁYWOWĄ O POW. MIN. 0,022m².

ARCHITEKCI MR		PROJEKT TECHNICZNY	
NAZWA OBIEKTU BUDOWLANEGO	PROJEKT ZESPOŁU 8 BUDYNKÓW WIELORODZINNYCH Z ZAGOSPODAROWANIEM TERENU ORAZ INSTALACJAMI WEWNĘTRZNYMI I ZEWNĘTRZNYMI, CZELADŹ UL. OGRODOWA/ UL. MALINOWA	NR RYS. A1.10	
TYTUŁ RYSUNKU	BUDYNEK A1 - PRZEKRÓJ P-01	SKALA 1:100	DATA 04.2026
PROJEKTANT	ARCH. M.RACHUBA	PODPIS	
NR.UPR.BUD.	NR.UPR.BUD.1291/94	PODPIS	
SPRAWDZAJĄCY	ARCH. L.MOSKA		
NR.UPR.BUD.	NR.UPR.BUD.6/99		
OPRACOWAŁA	ARCH. L.PAWELEC		