


Zbrojenie belek II piętra

skala 1:50

Nadproże NM-02-01 25x55cm

skala 1:50
wykonać 1x


Przekrój A-A
skala 1:25

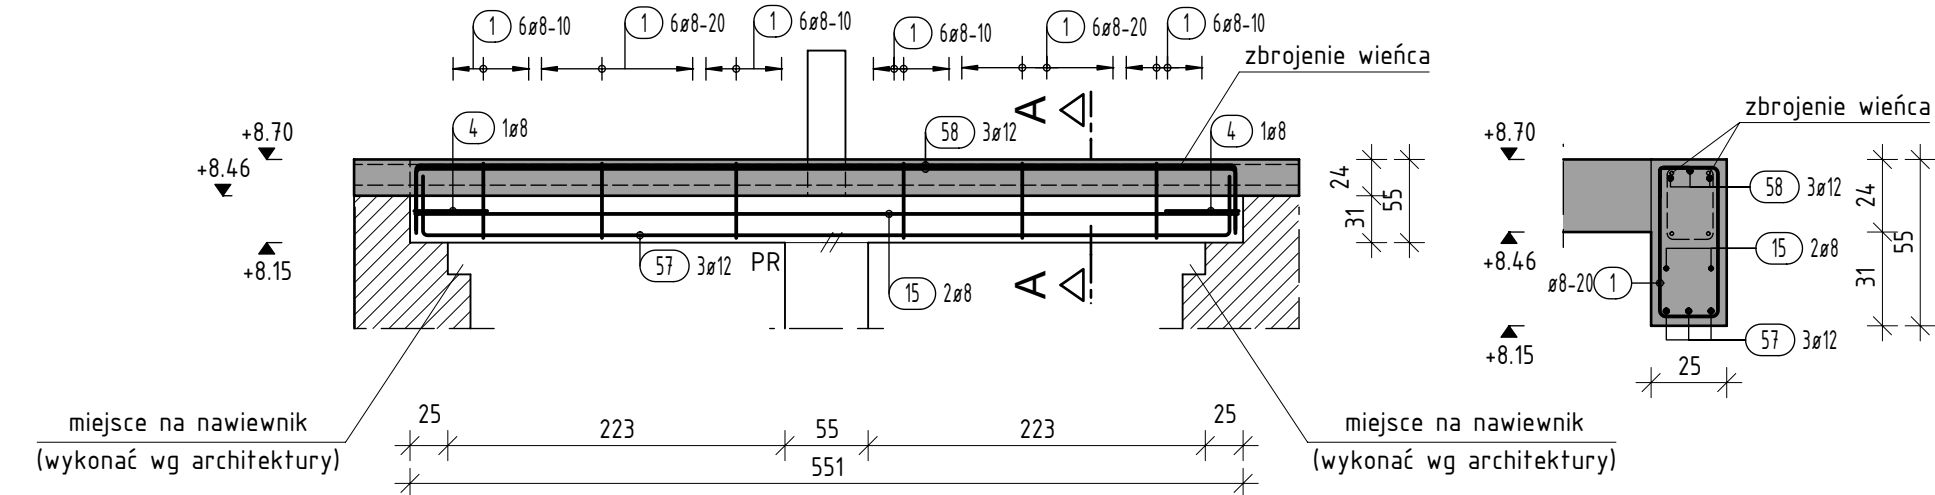

Nadproże NM-02-02 25x55cm

skala 1:50
wykonać 1x


Przekrój B-B
skala 1:25

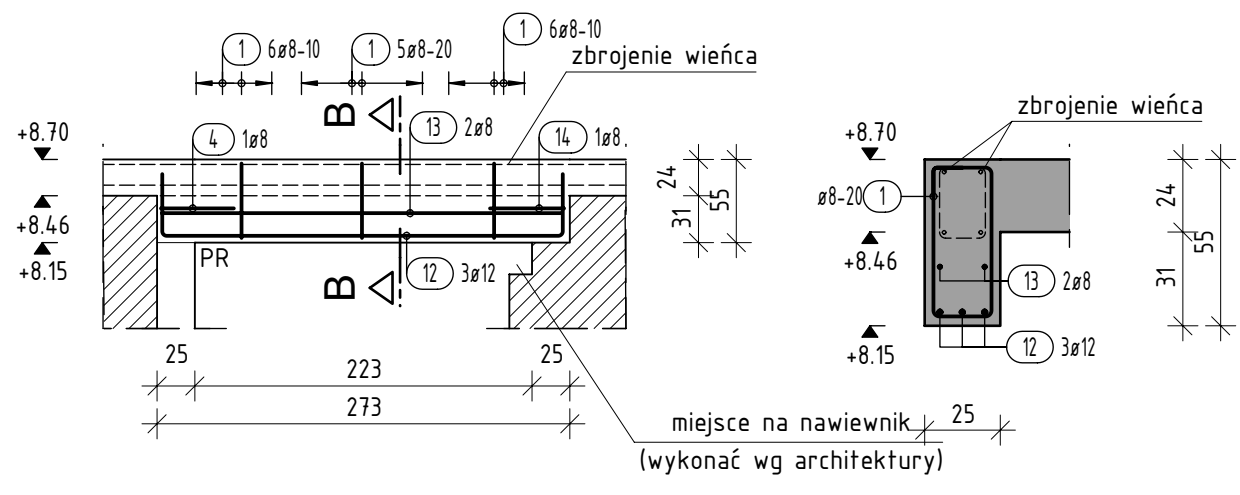

Nadproże NM-02-03 25x55cm


skala 1:50
wykonać 2x

Przekrój C-C
skala 1:25

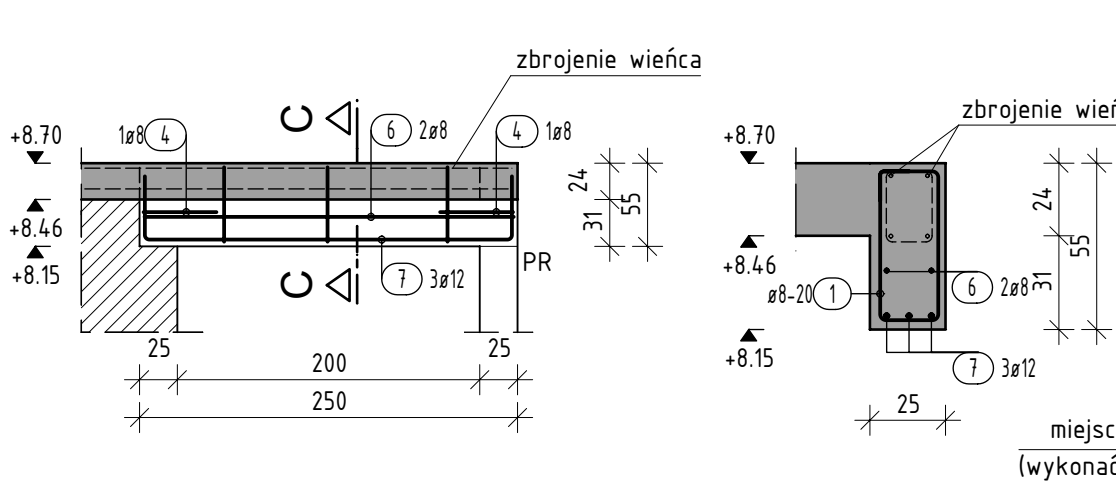


Nadproże NM-02-04 25x55cm

skala 1:50
wykonać 1x

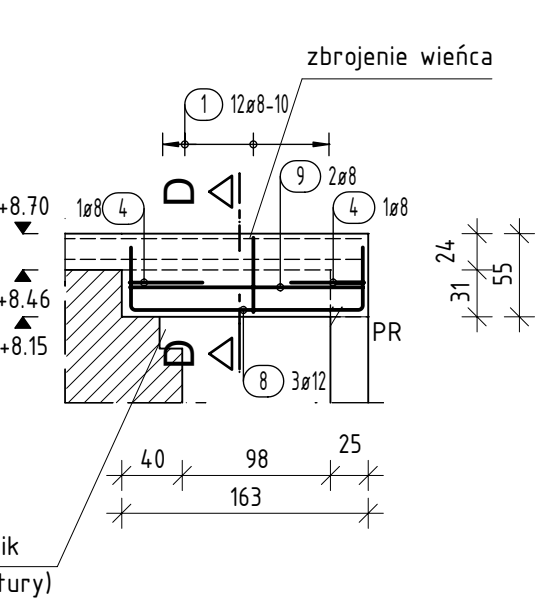


Przekrój D-D
skala 1:25

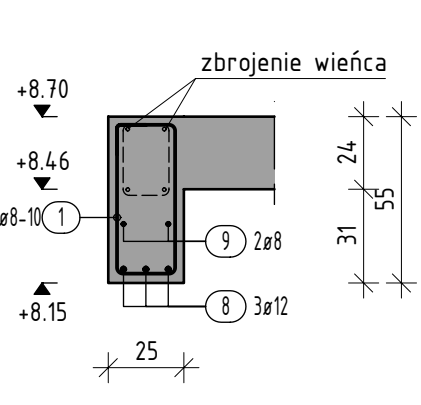

Nadproże NM-02-05 25x55cm

skala 1:50
wykonać 1x


Przekrój E-E
skala 1:25

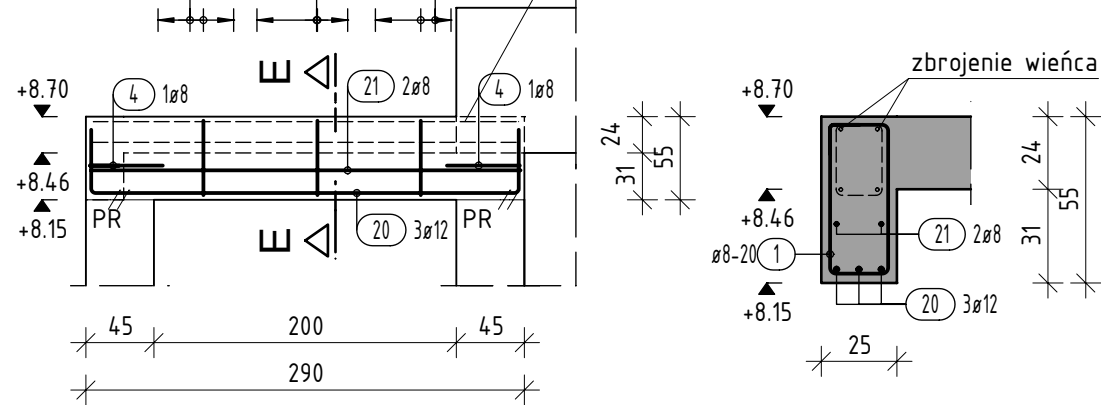

Podciąg PC-02-01 25x40cm


skala 1:50
wykonać 1x

Przekrój F-F
skala 1:25

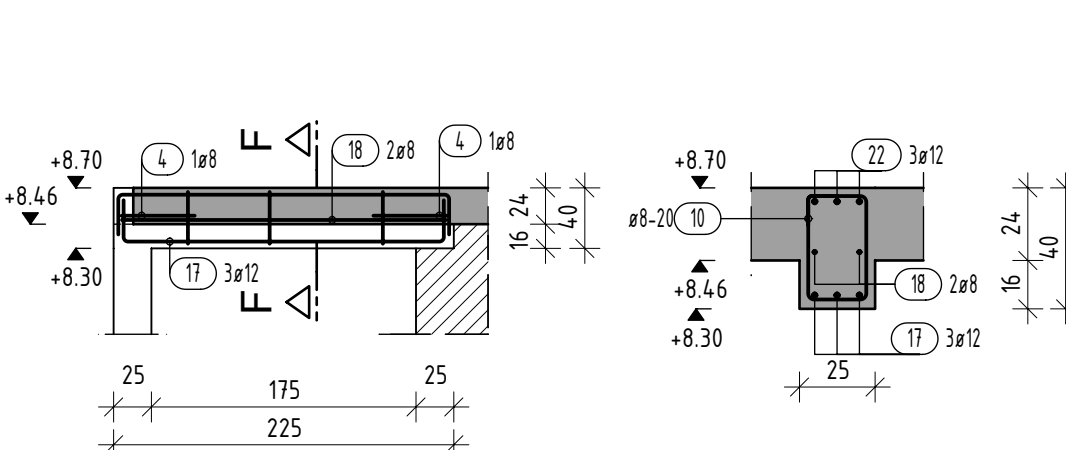


Nadproże NM-02-06 18x31cm

skala 1:50
wykonać 1x

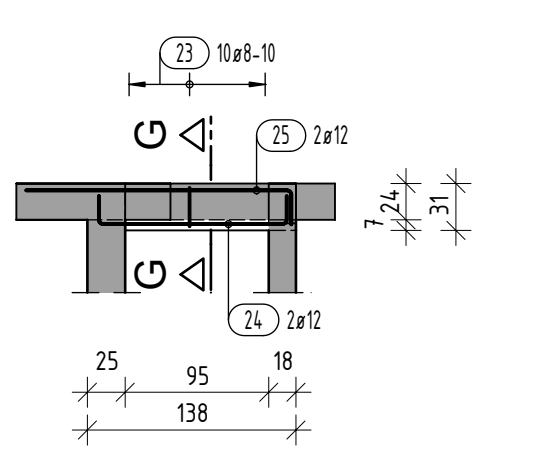


Przekrój G-G
skala 1:25

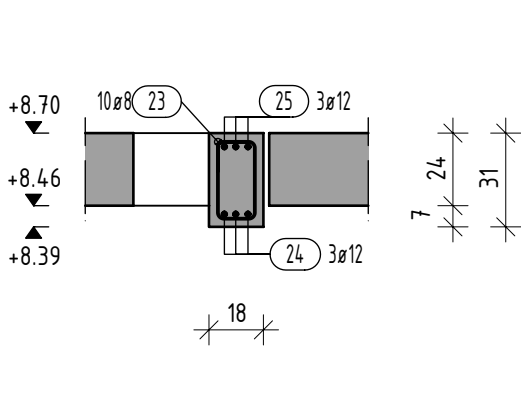


Dozbrojenie wypełnienia nadproży L19

skala 1:25
wykonać 4.5.6mb

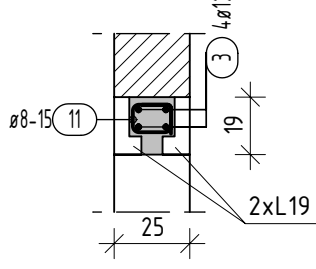


Wieniec W-02-01 25x31cm

skala 1:25
wykonać 153.9mb

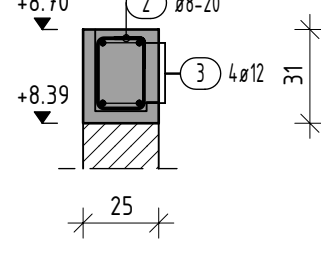

Wieniec W-02-02 18x31cm

skala 1:25
wykonać 3.9mb

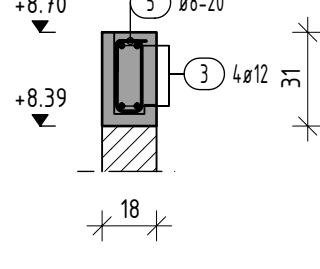

Lista prętów - kształty gięcia

Poz.	Szt.	Ø	Długość poj.	Kształt gięcia (nie w skali)	Długość całkowita	Masa
		[mm]	[m]		[m]	[kg]
1	115	8	1.61		185.15	73.13
2	770	8	1.01		777.70	307.19
3	1	12	mb		976.32	866.97
4	13	8	1.18		15.34	6.06
5	20	8	0.87		17.40	6.87
6	4	8	2.45		9.80	3.87
7	6	12	3.30		19.80	17.58
8	3	12	2.40		7.20	6.39
9	2	8	1.55		3.10	1.22
10	14	8	1.31		18.34	7.24

Lista prętów - kształty gięcia

Poz.	Szt.	Ø	Długość poj.	Kształt gięcia (nie w skali)	Długość całkowita	Masa
		[mm]	[m]		[m]	[kg]
11	304	8	0.67		203.68	80.45
12	3	12	3.50		10.50	9.32
13	2	8	2.65		5.30	2.09
14	1	8	1.20		1.20	0.47
15	2	8	5.45		10.90	4.31
17	3	12	2.70		8.10	7.19
18	2	8	2.15		4.30	1.70
20	3	12	3.70		11.10	9.86
21	2	8	2.85		5.70	2.25
22	3	12	2.75		8.25	7.33


Lista prętów - kształty gięcia

Poz.	Szt.	Ø	Długość poj.	Kształt gięcia (nie w skali)	Długość całkowita	Masa
		[mm]	[m]		[m]	[kg]
23	10	8	0.99		9.90	3.91
24	3	12	1.65		4.95	4.40
25	3	12	2.00		6.00	5.33
57	3	12	6.15		18.45	16.38
58	3	12	6.30		18.90	16.78

Masa całkowita [kg] : 1468.29

Minimalne średnice gięcia:

Pręt ø d _s [mm]	Haki, strzemiona, petle	Odłina prostopadła do płaszczyzny gięcia	Pręty ramowe i zbrojenie odgięte
< ø20	d _{Br} = 4d _s	> 5 cm i > 3 d _s	15 ds
ø20 - ø28	d _{Br} = 7d _s	≤ 5 cm lub ≤ 3 ds	20 ds

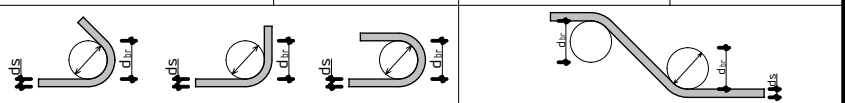

ostatnia pozycja stali

ostatnia pozycja siatek

Rodzaje materiału:

Element	Odłina cm	zewn./dol	zewn./gora	boki	gatunek stali	klasa betonu
Belki	2.5	2.5	2.5	2.5	B500SP	C25/30
Wieńce	2.5	2.5	2.5	2.5	B500SP	C25/30

Wszystkie wymiary wkładek są wymiarami zewnętrznymi!

Legenda oznaczeń na rysunkach:

PR - przerwa robocza	numer wkładki zbrojeniowej
d. - zbrojenie dołem	rozstaw
g. - zbrojenie góra	średnica
obs. - zbrojenie obustronne	ilość elementów
dod. - zbrojenie dodatkowe	
(Nr)w. - zbrojenie w warstwie numer ...	
np. 3w. - zbrojenie w trzeciej warstwie	

UWAGI :

1. Wszystkie widoczne krawędzie betonowe należy wykonać ze ścięciem 1,5x1,5cm np. za pomocą listwy trójkątnej.
2. W przypadku różnic w wymiarach między rysunkami konstrukcyjnymi a architektonicznymi, bądź innymi branżowymi należy powiadomić projektanta.
3. Przestrzegać terminów rozszalań, podpory montażowe usuwać dopiero po osiągnięciu pełnej wytrzymałości betonu.
4. Rysunek należy rozpatrywać z pozostałymi rysunkami konstrukcyjnymi, architektonicznymi i instalacyjnymi.
5. Prowadzić szczegółową pielęgnację betonu.
6. Pręty dopasować do szalunku.
7. Elementy stalowe osadzić przed betonowaniem.
8. W obszarze przebiegu instalacyjnych zbrojenie rozsunąć lub wyciąć.

WSZYSTKIE WYMIARY SPRAWDZIĆ NA BUDOWIE!


Minimalne długości zakładów i zakończeń (C25/30):

Pręt ø	Dobra stręfa	Złta stręfa
	Zakład	Zakończenie
ø8	44	31
ø10	54	39
ø12	65	47
ø16	81	62
ø20	109	78
ø25	136	97

INDEKS	RODZAJ ZMIANY REWIZYJNEJ W PROJEKcie	SPRAWDZAL	DATA
-	-	-	-


Detal zbrojenia narożnika typu 'L'

skala 1:25, widok z góry, dotyczy wieńców

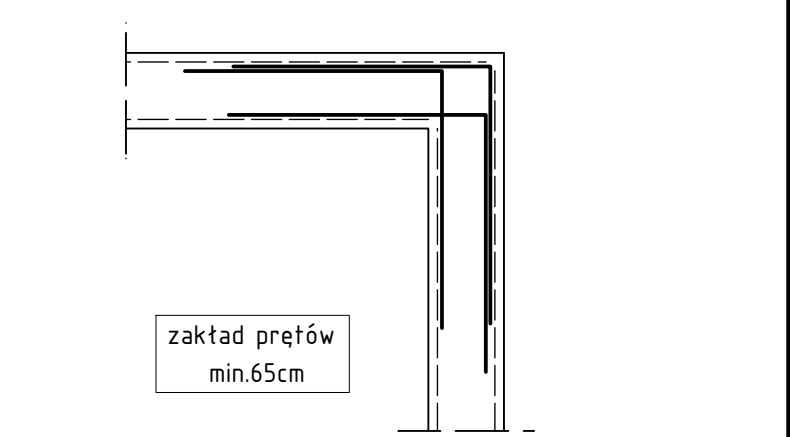

Detal zbrojenia narożnika typu 'T'

skala 1:25, widok z góry, dotyczy wieńców

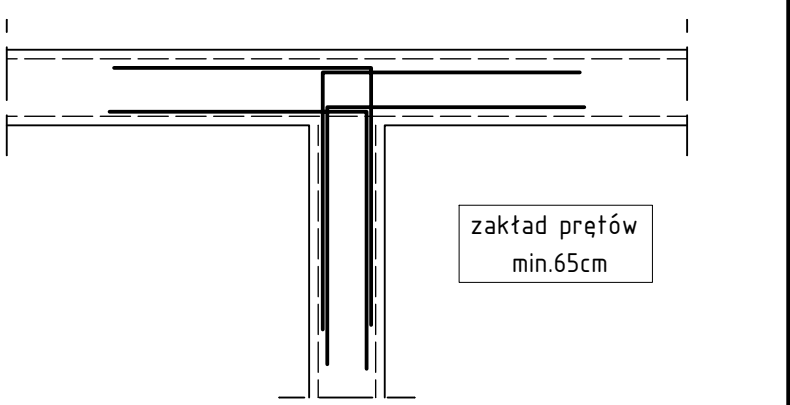

Opolskie Towarzystwo Budownictwa Społecznego
Sp. z o. o.
ul. Hallera 9A, 45-867 Opole

Budowa pięciu budynków mieszkalnych wielorodzinnych
wraz z instalacjami wewnętrznymi i zewnętrznymi -
BUDYNEK NR 1-5

Opole, dz. nr 2810/2, 2811/2, am. 85 obręb
Nowa Wieś Królewska

Konstrukcja

ZBROJENIE BELEK II PIĘTRA

mgr inż. Jakub Lekki

5/DOS/10

15.12.2023

K23