



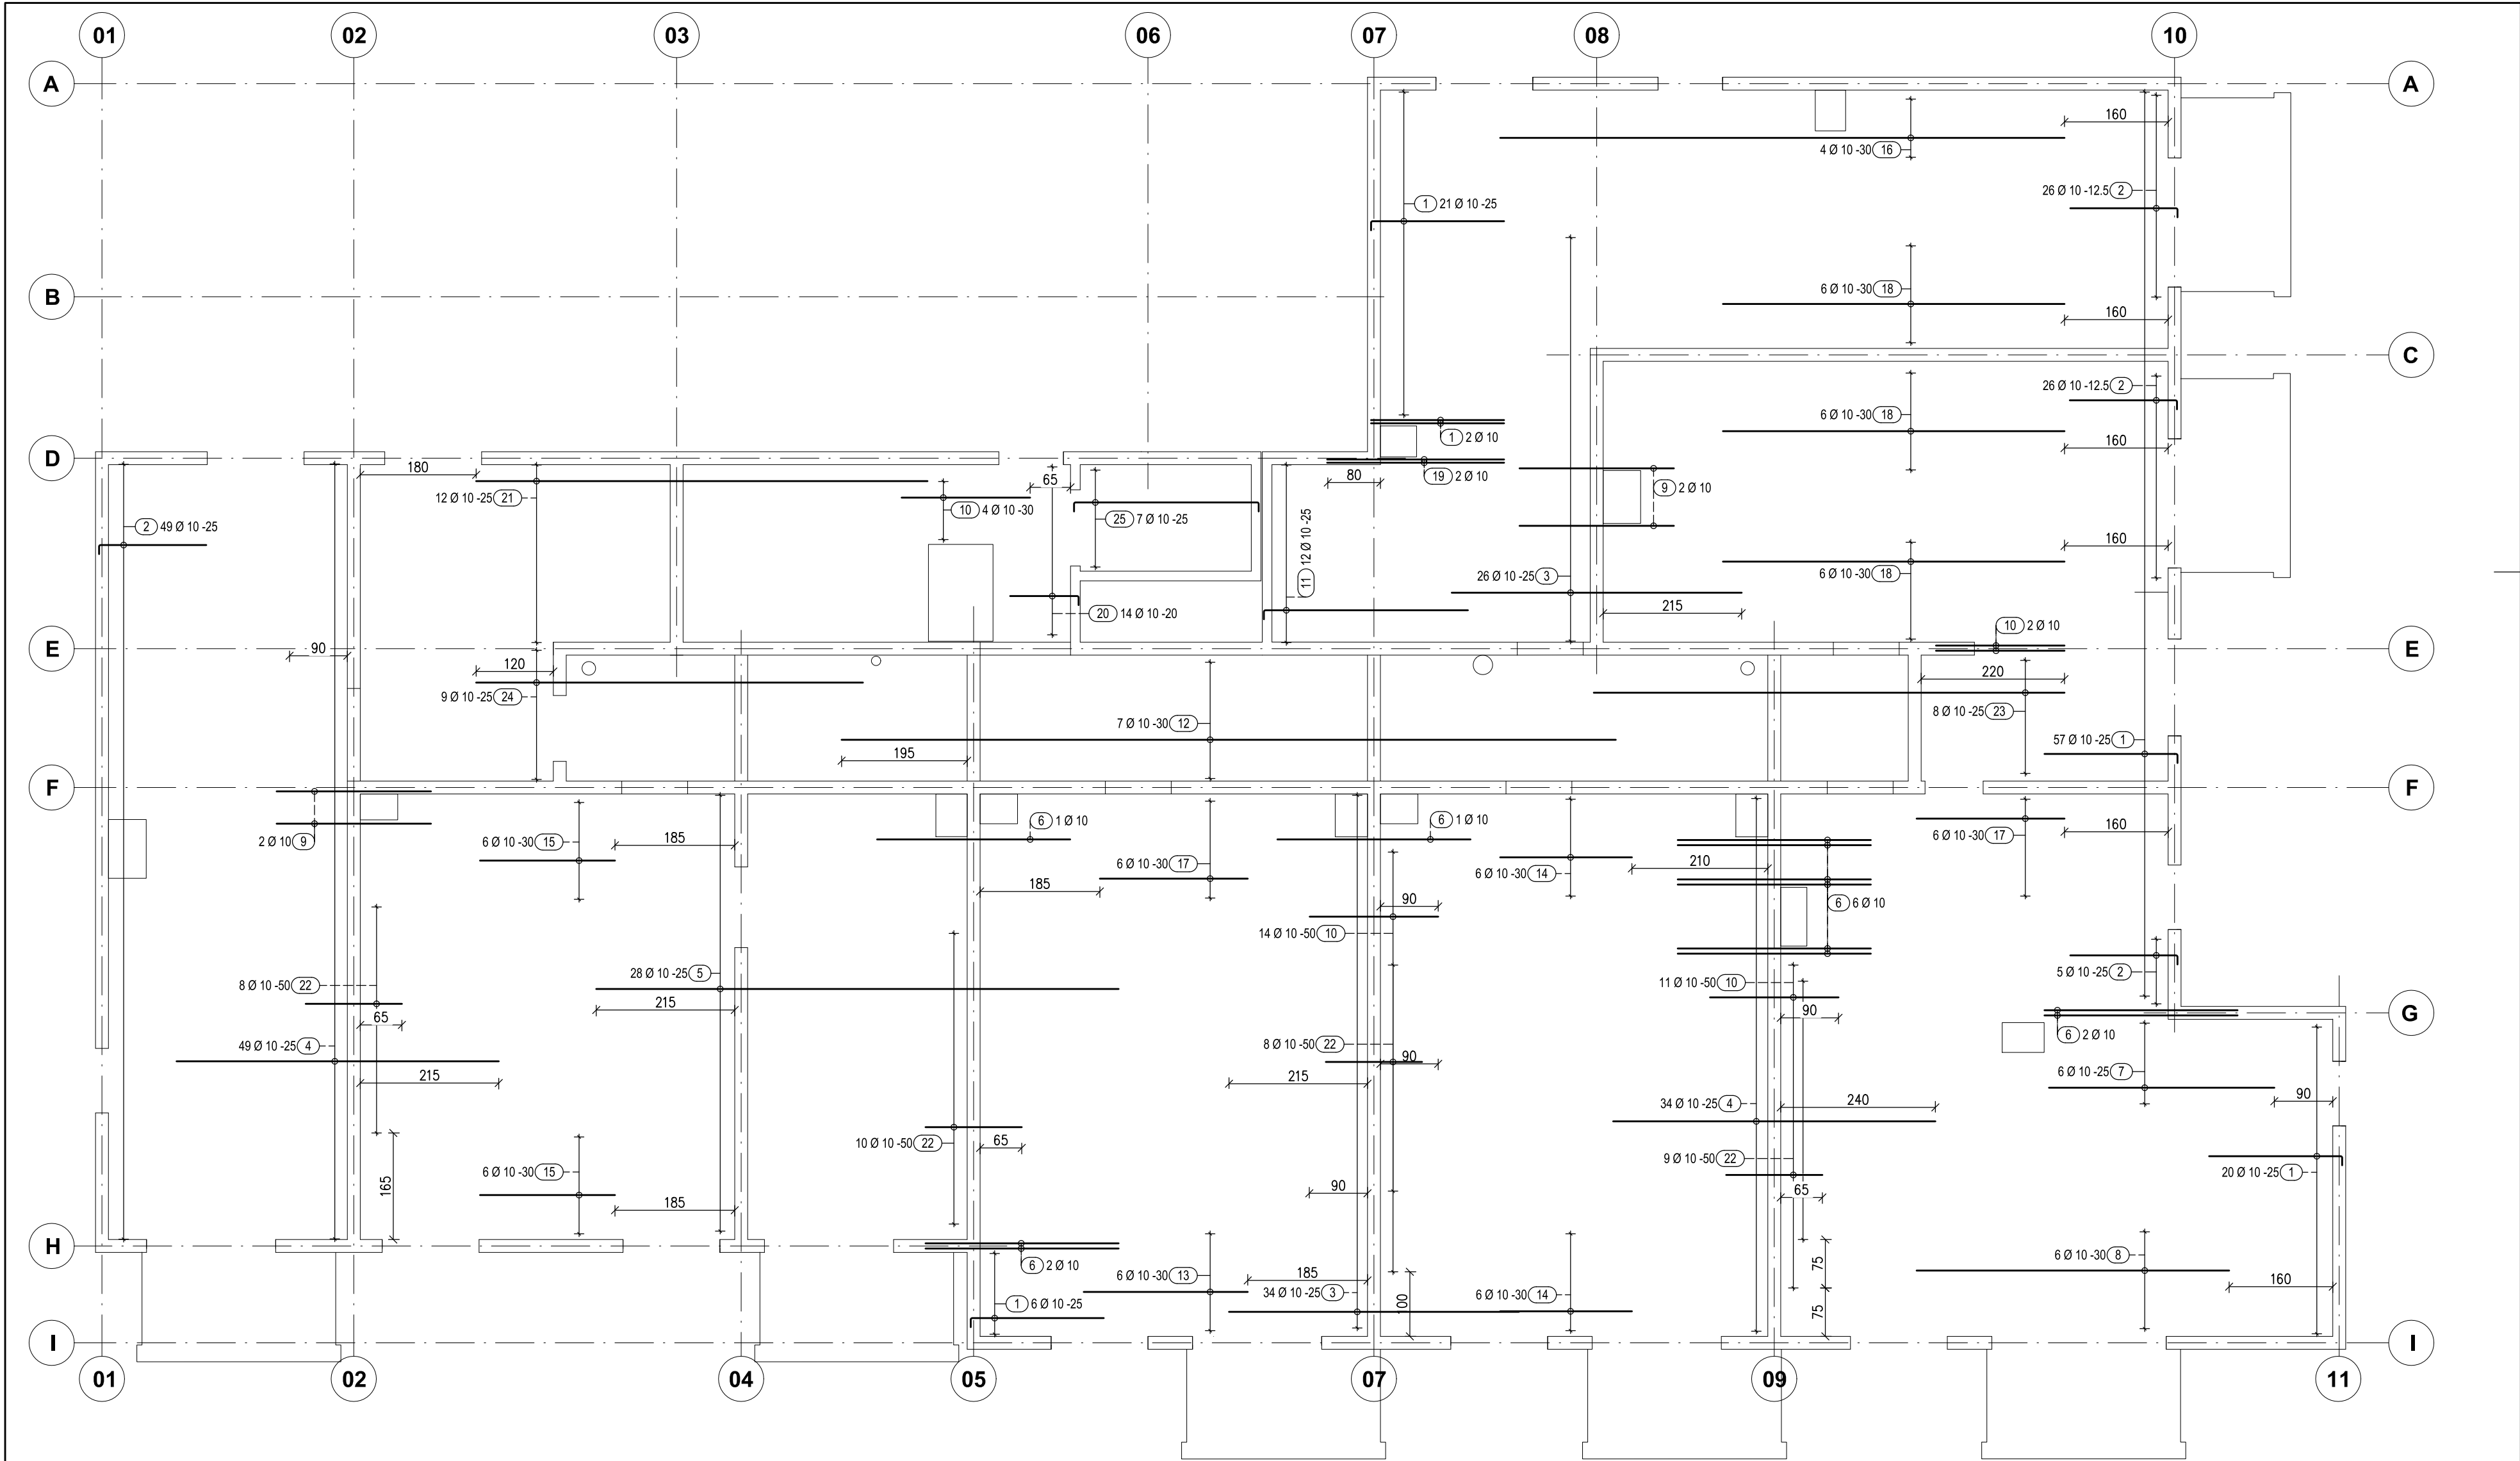

SCHEMAT UKŁADANIA ZBROJENIA

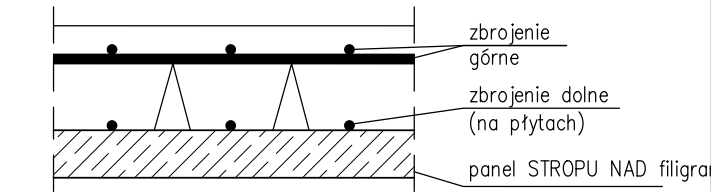

Pręty zbrojenia górnego ułożyć na kratownicach, kontrolując wartość otuliny. Minimalna otulina zbrojenia górnego – 20 mm. Dopuszczalne jest podwiązanie prętów pod kratownice w celu zachowania wymaganej otuliny.

Prz.	Szt.	Ø (mm)	Diagona (m)	Kształt głowicy (mm x mm)	Diagona (m)	Masa (kg)
1	106	10	2.20	207	233.09	143.82
2	106	10	1.80	167	190.69	117.66
3	60	10	4.50	450	270.00	166.59
4	83	10	5.00	500	415.00	256.06
5	28	10	8.10	810	226.80	139.94
6	12	10	3.00	300	36.00	22.21
7	6	10	3.50	350	21.00	12.96
8	6	10	4.85	485	29.10	17.95
9	4	10	2.40	240	9.60	5.92
10	31	10	2.00	200	62.00	39.25
11	12	10	3.30	317	39.59	24.43
12	7	10	12.00	1200	84.00	51.83
13	6	10	2.55	255	15.30	9.44
14	12	10	2.05	205	24.60	15.16
15	12	10	2.10	210	25.20	15.55
16	4	10	8.75	875	35.00	21.60
17	12	10	2.30	230	27.60	17.03
18	18	10	5.30	530	95.40	58.86
19	2	10	2.75	275	5.50	3.39
20	14	10	1.20	107	16.79	10.36
21	12	10	7.00	700	84.00	51.83
22	35	10	1.50	150	52.50	32.39
23	8	10	7.30	730	58.40	36.03
24	9	10	6.00	600	54.00	33.32
25	7	10	3.13	287	21.90	13.51

Masa całkowita [kg] : 1316.11

PROJEKT WYKONAWCZY PREFABRYKATÓW			
INWESTYCJA:	ZESPÓŁ BUDYNKÓW MIESZKALNYCH WIELORODZINNYCH SOSNOWIEC, UL. NORWIDA		
TYTUŁ:	ZBROJENIE GÓRNE W KIERUNKU X STROPU NAD 6. PIĘTREM		
PROJEKT I OPRACOWANIE:	IMIĘ I NAZWISKO:	Data:	2026_015
PROJEKTOWAŁ:	mgr inż. Krystian Kalamus	05.2026 r.	NR. RYS.: KF-63-00
Nr. upr. bud.:	SLK/5237/P00K/14		
OPRACOWAŁ:	mgr inż. Mateusz Sporysz		SKALA: 1:75