



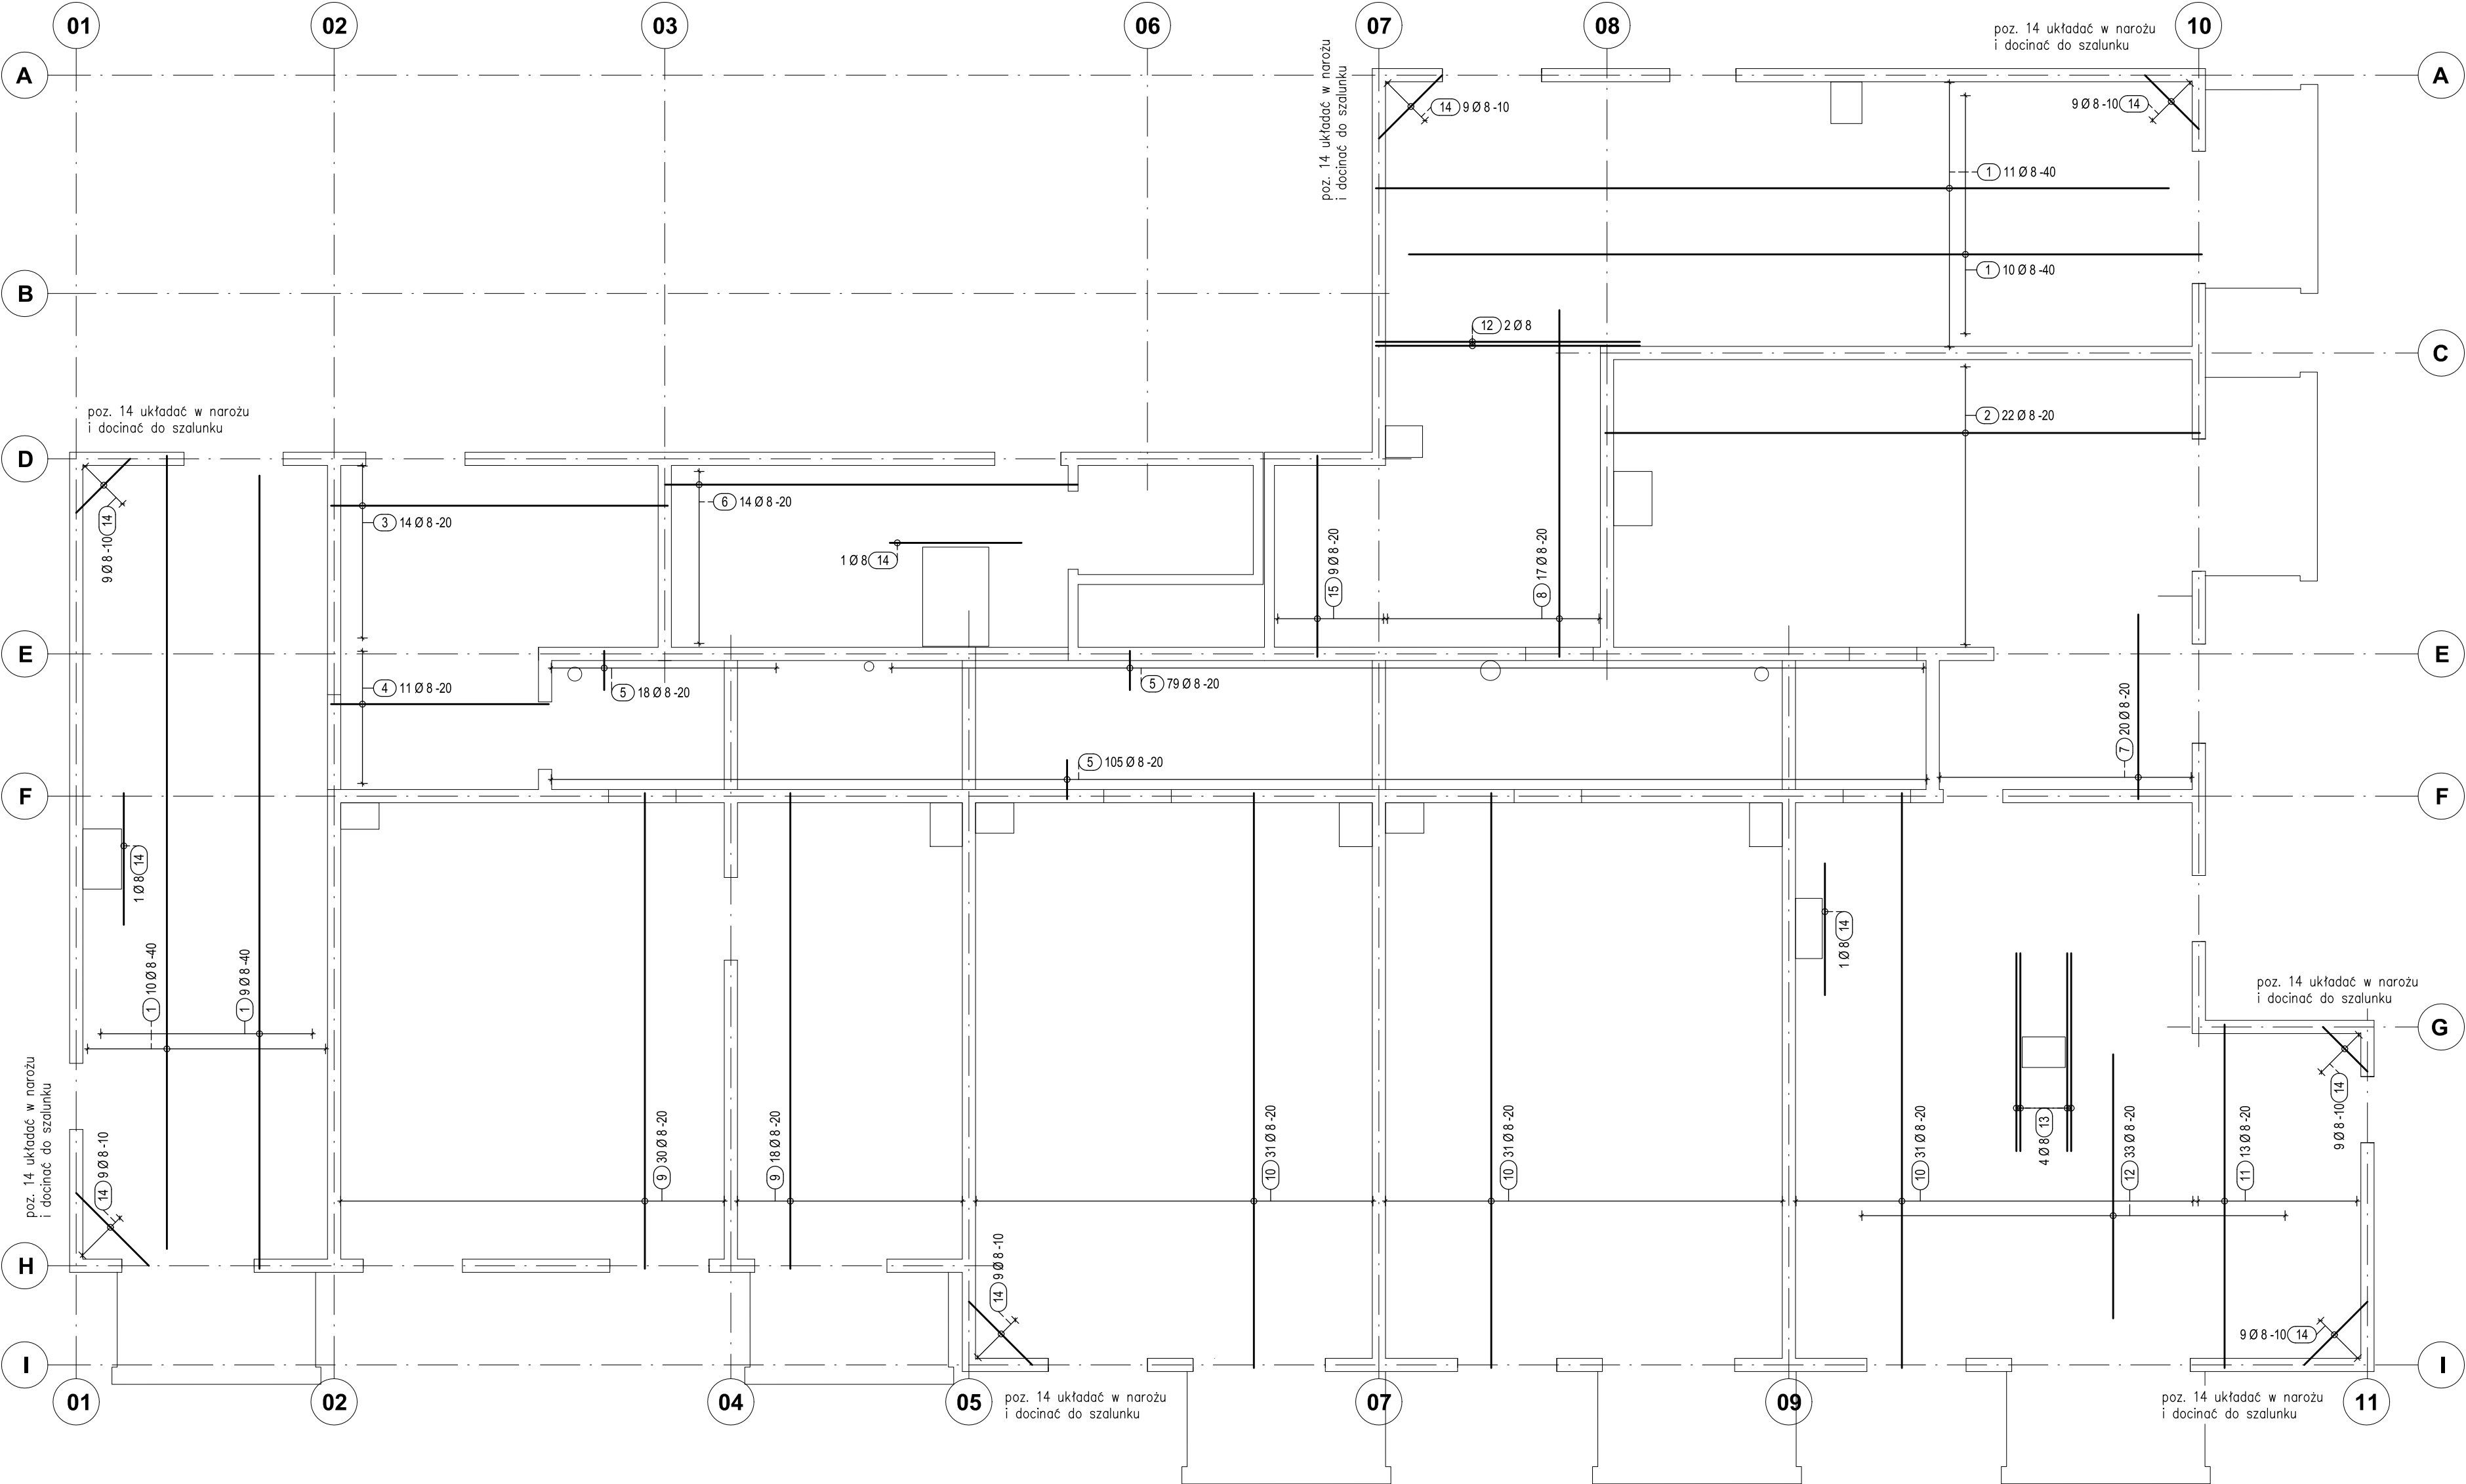

SCHEMAT UKŁADANIA ZBROJENIA

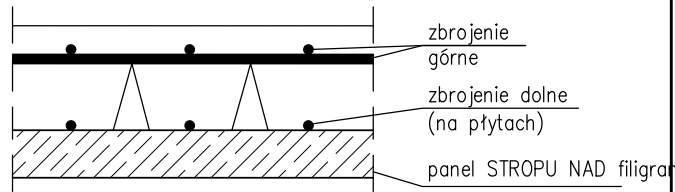

Pręty zbrojenia górnego ułożyć na kratownicach, kontrolując wartość otuliny. Minimalna otulina zbrojenia górnego – 20 mm. Dopuszczalne jest podwiązanie prętów pod kratownice w celu zachowania wymaganej otuliny.

Poz.	Szt.	Ø (mm)	Diagonal (m)	Kształt głowicy (mm x mm)	Diagonal (m)	Masa [kg]
1	40	8	12,00	1200	480,00	189,60
2	22	8	9,00	900	198,00	78,21
3	14	8	5,10	510	71,40	28,20
4	11	8	3,30	330	38,30	14,34
5	202	8	0,60	60	121,20	47,87
6	14	8	6,25	625	87,50	34,56
7	20	8	2,80	280	56,00	22,12
8	17	8	5,25	525	89,25	35,25
9	48	8	7,20	720	345,60	136,51
10	93	8	6,70	670	809,10	319,59
11	13	8	5,20	520	67,60	26,70
12	35	8	4,00	400	140,00	55,30
13	4	8	3,00	300	12,00	4,74
14	66	8	2,00	200	132,00	52,14
15	9	8	3,05	305	27,45	10,84

Masa całkowita [kg] : 1055,97

PROJEKT WYKONAWCZY PREFABRYKATÓW			
INWESTYCJA:	ZESPÓŁ BUDYNKÓW MIESZKALNYCH WIELORODZINNYCH SOSNOWIEC, UL. NORWIDA		
TYTUŁ:	ZBROJENIE NA PŁYTACH STROPU NAD 6. PIĘTREM		
PROJEKT I OPRACOWANIE:	IMIĘ I NAZWISKO:	Data:	2026_015
PROJEKTOWAŁ:	mgr inż. Krystian Kalamus	05.2026 r.	NR. RYS.: KF-62-00
Nr. upr. bud.:	SLK/5237/P00K/14		
OPRACOWAŁ:	mgr inż. Mateusz Sporysz		SKALA: 1:75