


BUDYNEK A – PŁYTA FUNDAMENTOWA
zbrojenie górne

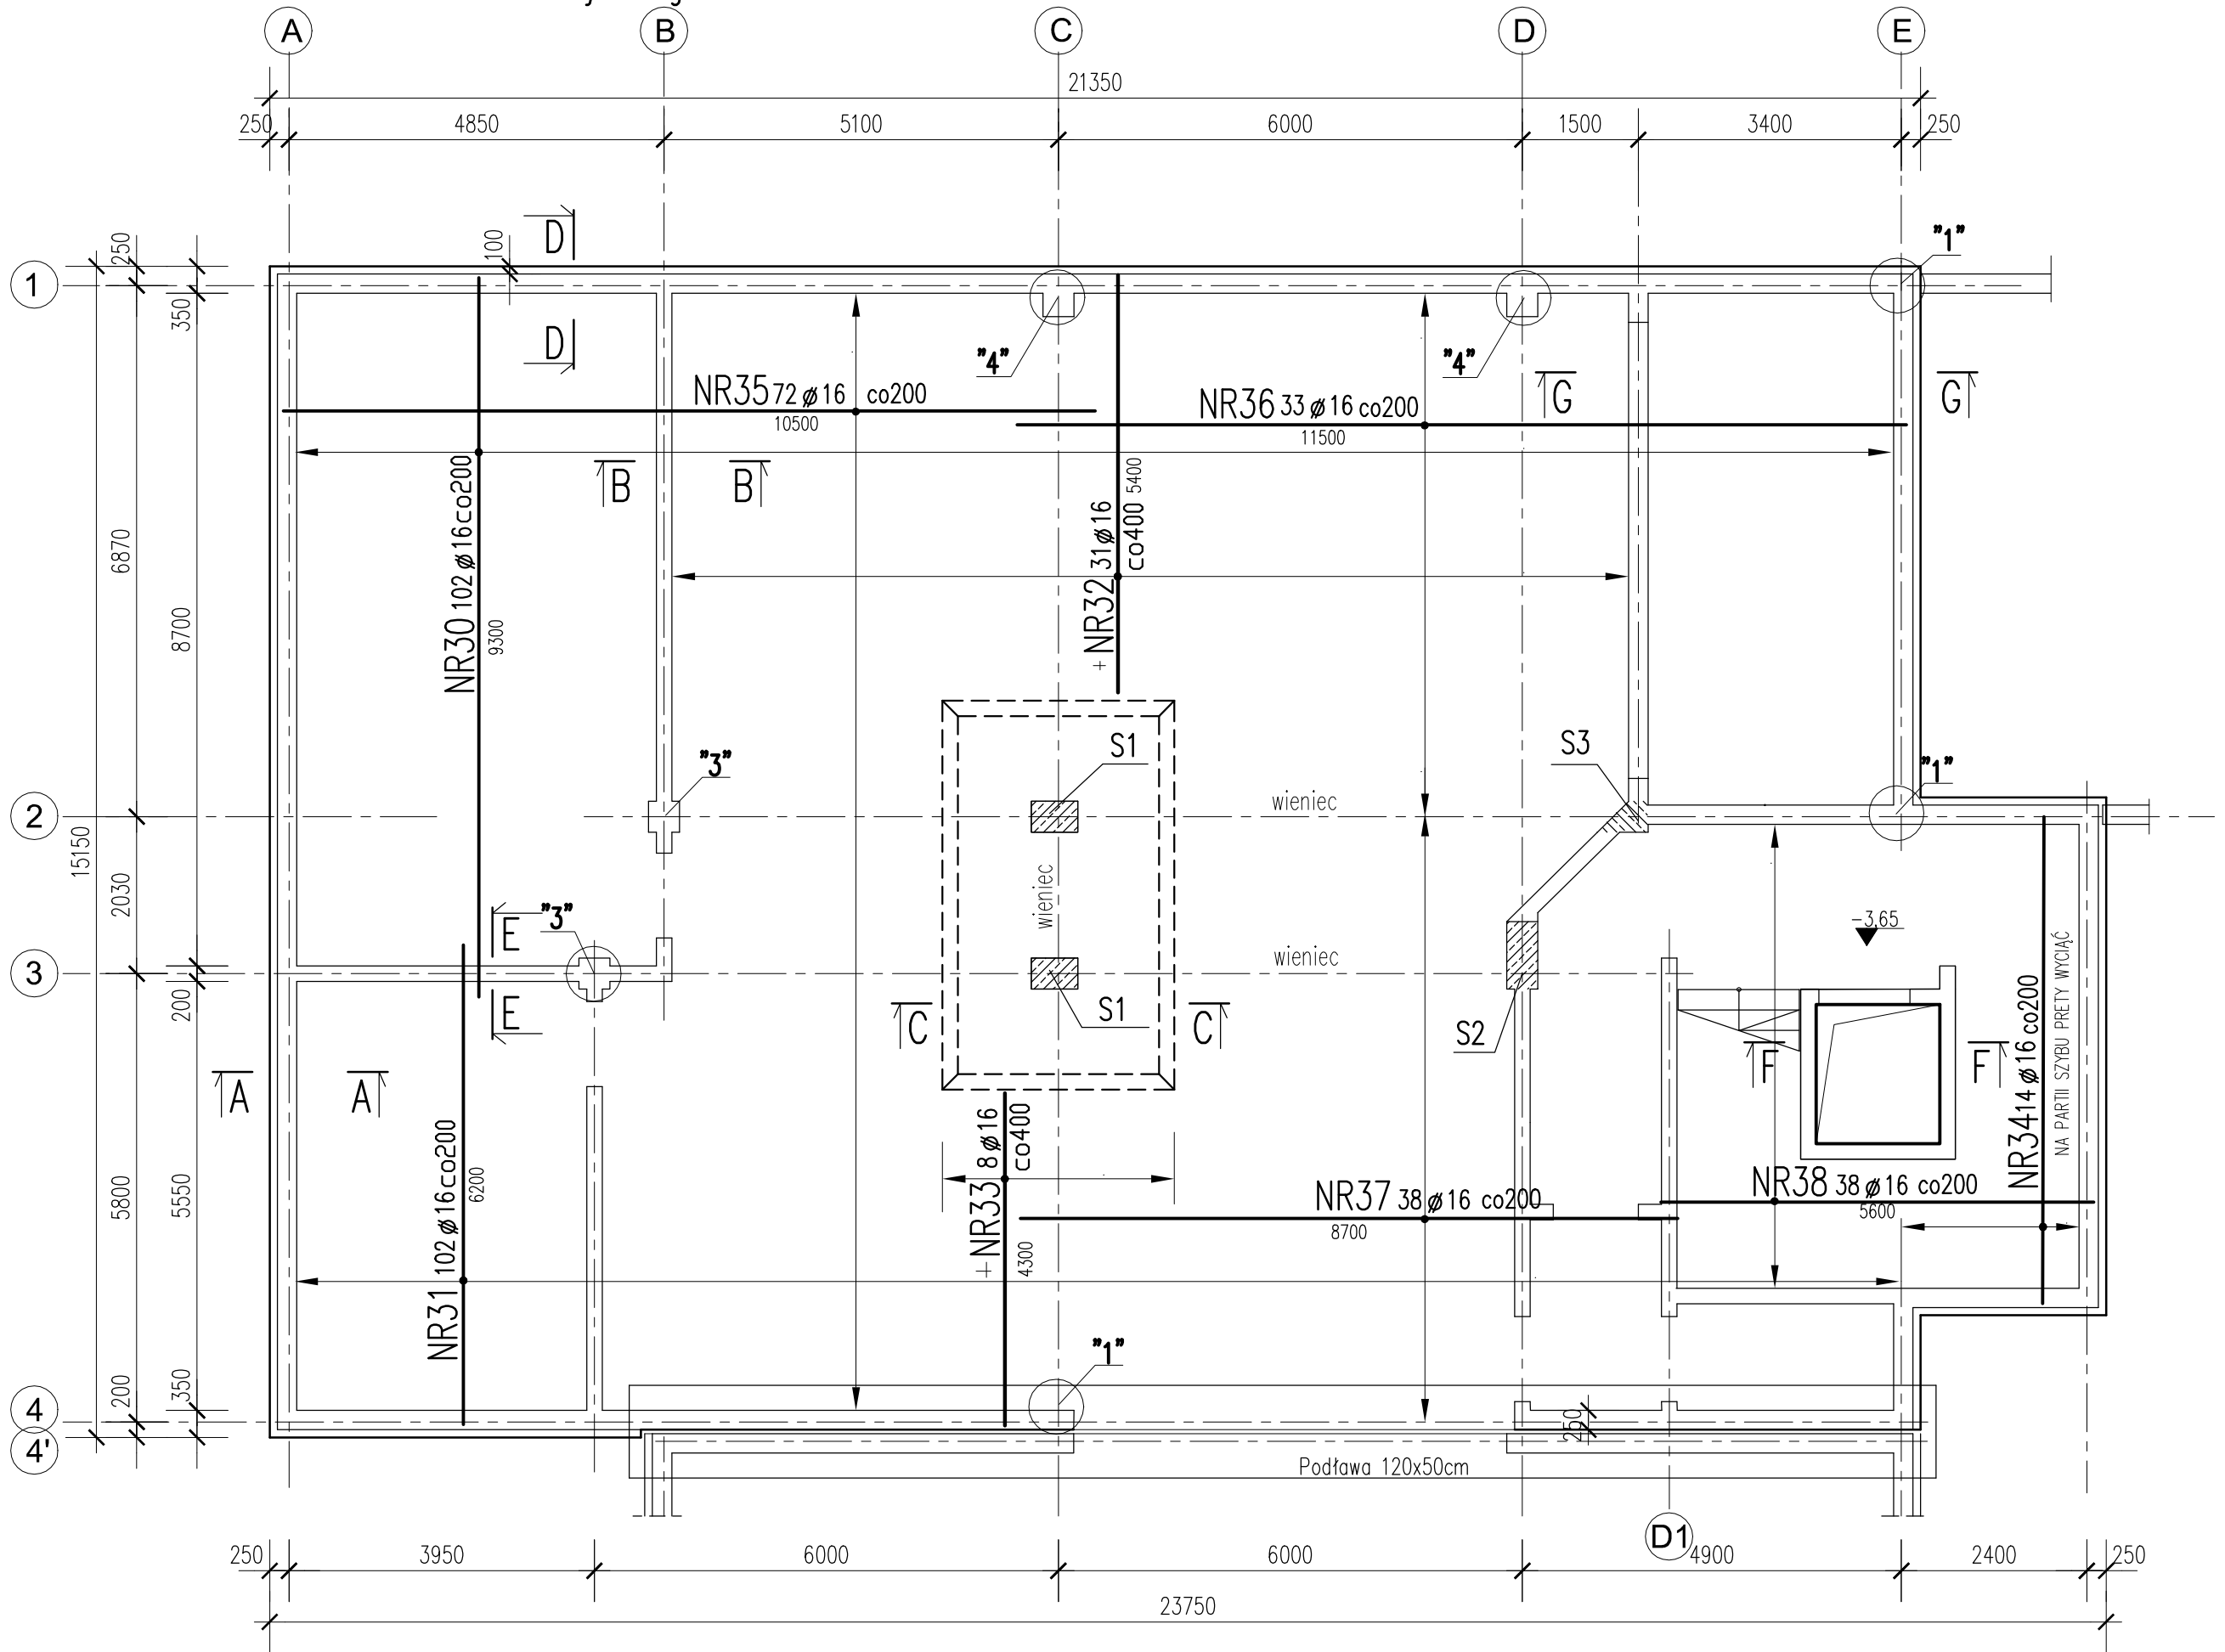

UWAGI:

- Wszystkie wymiary sprawdzić na budowie.
- Usytuowanie przebieg instalacyjnych wg projektów architektonicznych i instalacyjnych
- Otulina zbrojenia: dolna 5cm; pozostałe 3cm
- Wykaz stali nr 1, 2

przygotowanie podłoża
wg opisu technicznego
**BETON C30/37,
STAL A-IIIN**

NOVA
P R O J E K T

NOVA PROJEKT
ARCHITEKCI sp. z o.o.
40-083 Katowice, ul. Zabrska 14/11,
tel: (032)2094995;
e-mail: biuro@nova-projekt.pl

nazwa i adres inwestycji: Projekt techniczny konstrukcji dwóch budynków mieszkalnych wielorodzinnych z garażem podziemnym, wraz z instalacjami, infrastrukturą towarzyszącą i zagospodarowaniem terenu w Sosnowiecu ul. Ostrogórska dz. 4599/4, 4599/8, 4599/11 4599/9, 4599/12, 4513, 4511

rysunek: **BUDYNEK A**
Płyta fundamentowa - zbrojenie górne

branża: KONSTRUKCJA faza: Projekt techniczny

projektant: mgr inż. Dariusz Zarębski nr upr. budowl. 103/94
sprawdzający: mgr inż. Jacek Biernot nr upr. budowl. 361/02

inwestor: DOMBUD DEVELOPMENT sp. z o. o

skala: 1 : 75 data: 12.2025 nr rysunku: K3