



BUDYNEK B2 – ŚCIANY PARTERU

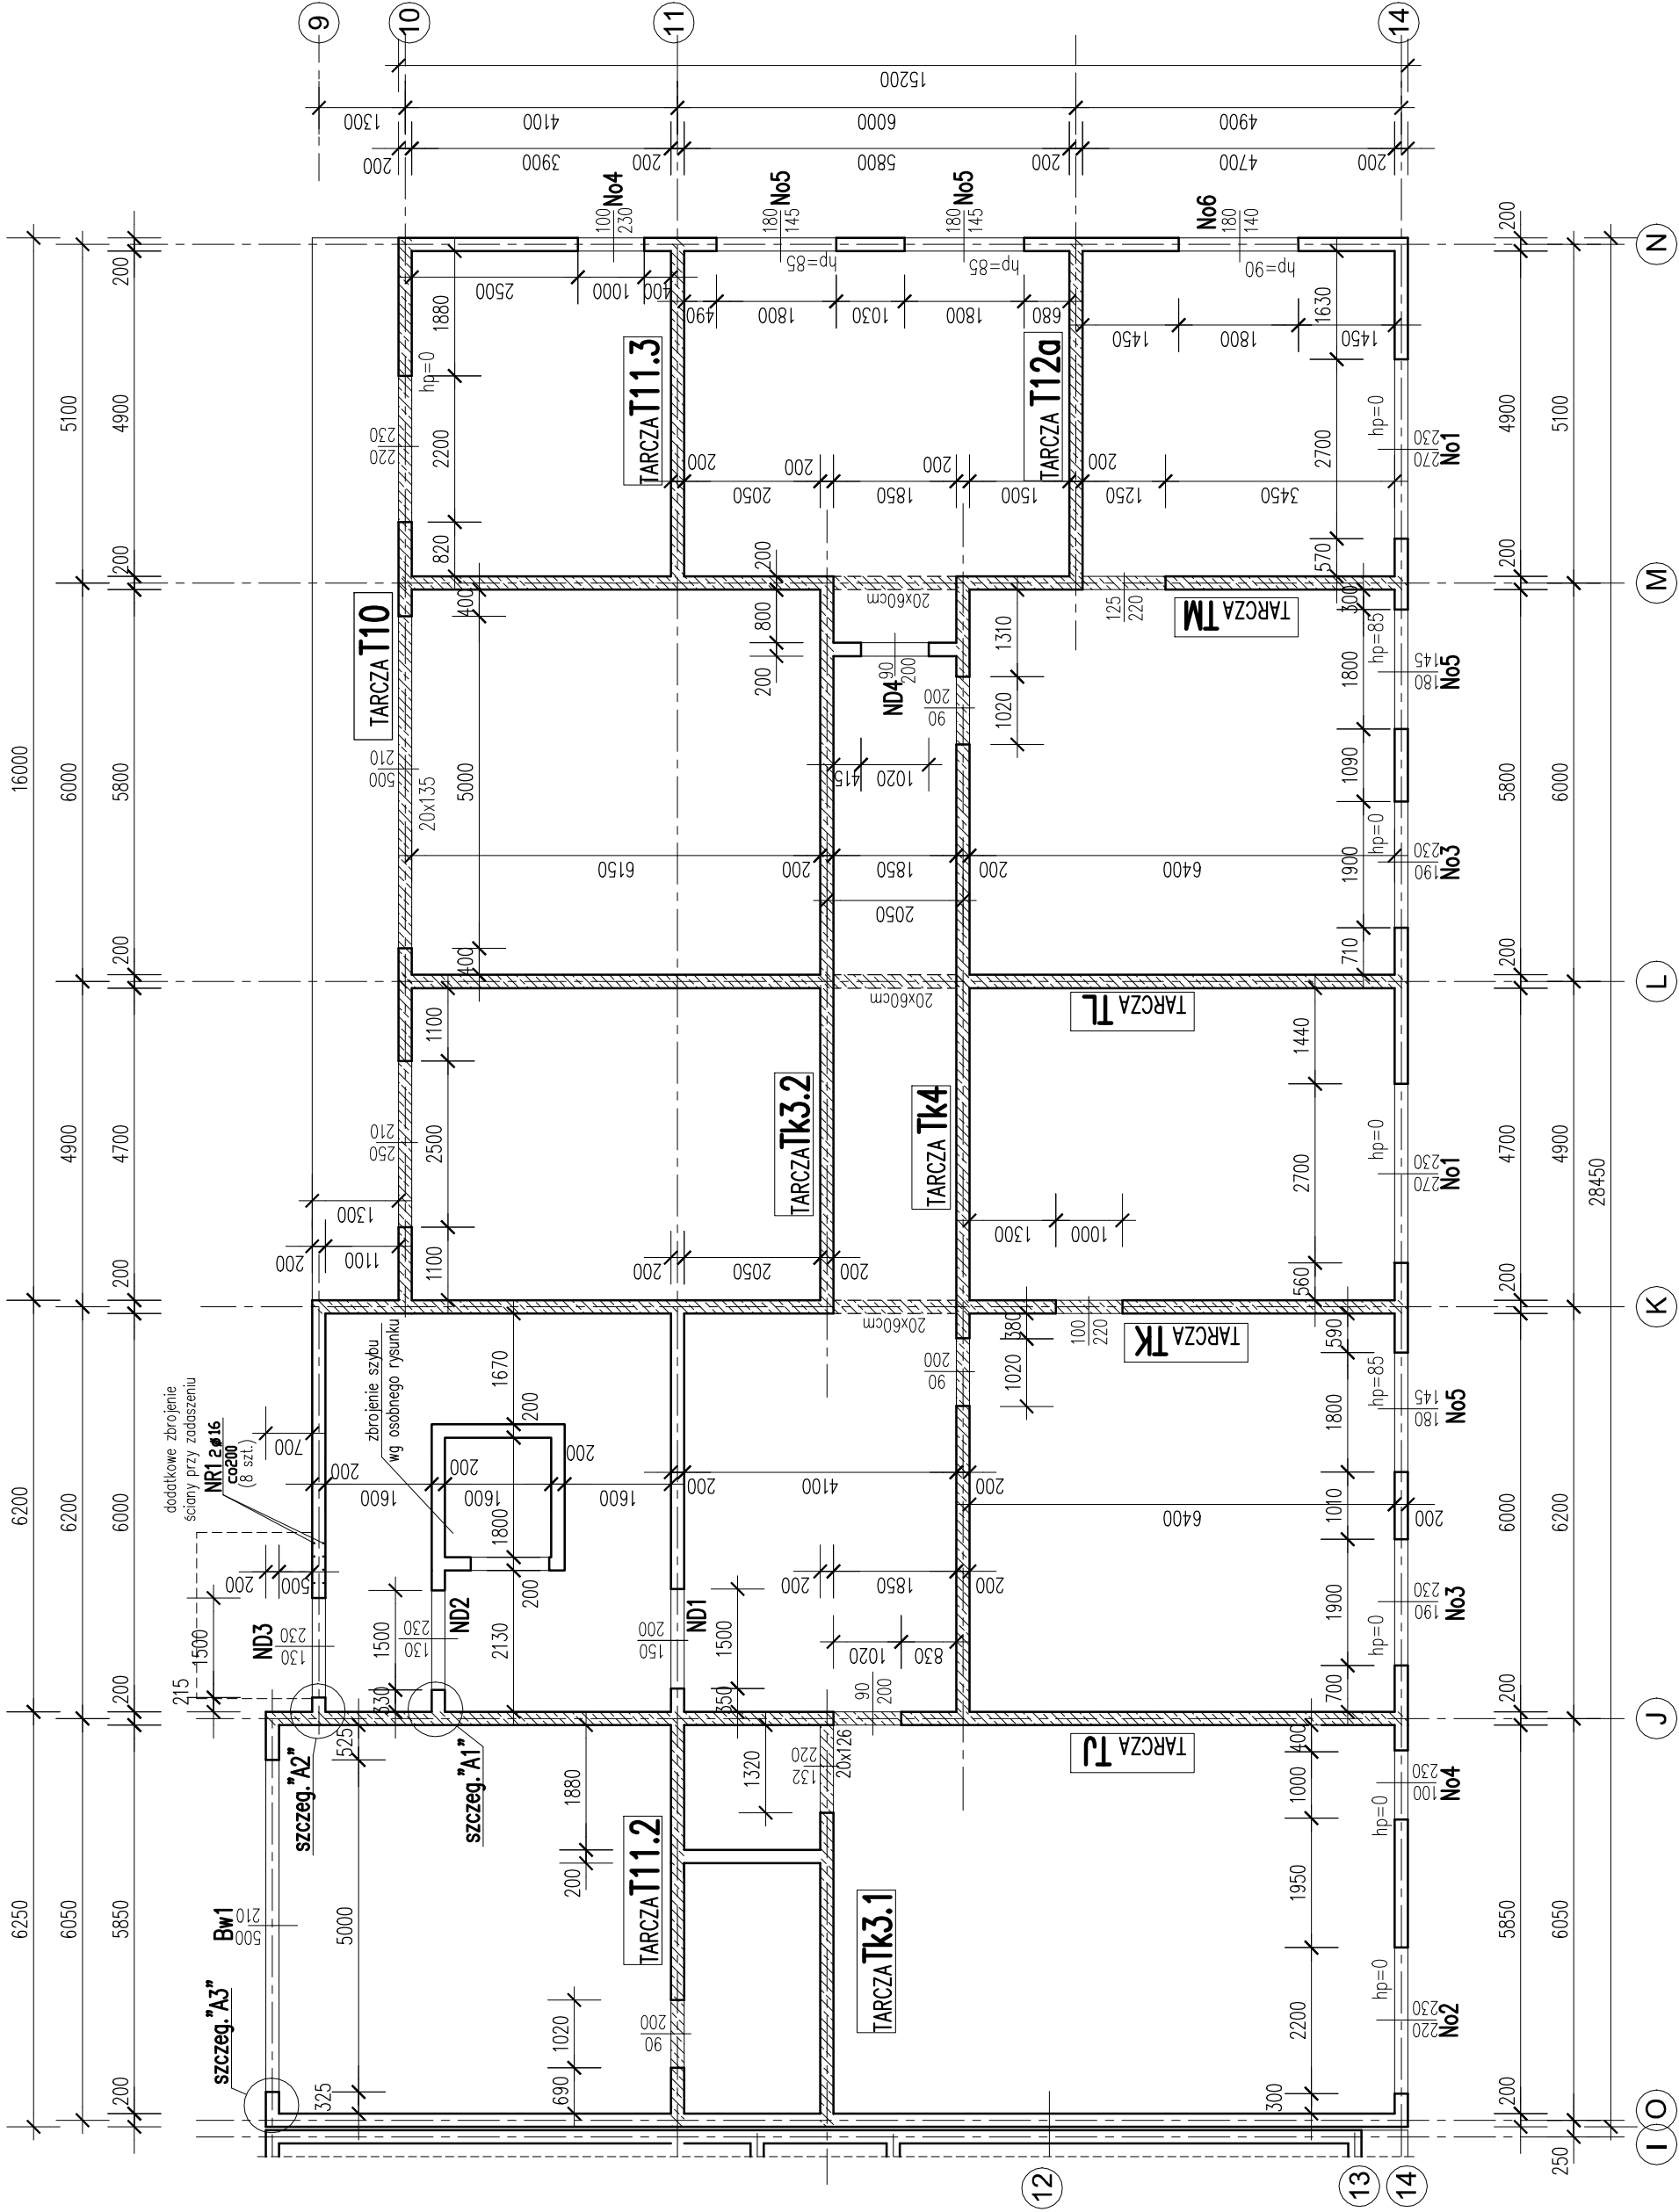

UWAGI:

1. Wszystkie wymiary sprawdzić na budowie.
2. Usytuowanie przebieg instalacyjnych wg projektów architektonicznych i instalacyjnych
3. Otulina zbrojenia: 2cm
4. Technologia robót wg opisu technicznego
5. Ściany ROZPATRYWAĆ RAZEM z rysunkami tarz i stropów

BETON C25/30
STAL A-IIIN

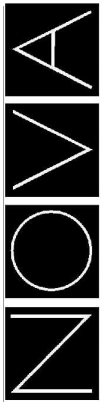

NOVA PROJEKT
ARCHITEKCI sp. z o.o.
40-083 Katowice, ul. Zabrska 14/11,
tel: (032)2094995;
e-mail: biuro@nova-projekt.pl

Projekt techniczny konstrukcji dwóch budynków mieszkalnych wielorodzinnych z garażem podziemnym, wraz z instalacjami, infrastrukturą towarzyszącą i zagospodarowaniem terenu w Sosnowie, ul. Ostrogońska dz. 4599/4, 4599/8, 4599/11 4599/9, 4599/12, 4513, 4511

rysunek: BUDYNEK B2

Ściany parteru - rzut

branża	KONSTRUKCJA	faza:	Projekt techniczny
limit i nazwisko		nr upr.	podpis
projektant:	mgr inż. Dariusz Zarebski nr upr. budowl. 103/94		
sprawdzający	mgr inż. Jacek Biernot nr upr. budowl. 361/02		

inwestor: DOMBUD DEVELOPMENT sp. z o. o

skala: 1 : 100 data: 12.2025 nr rysunku: K34