


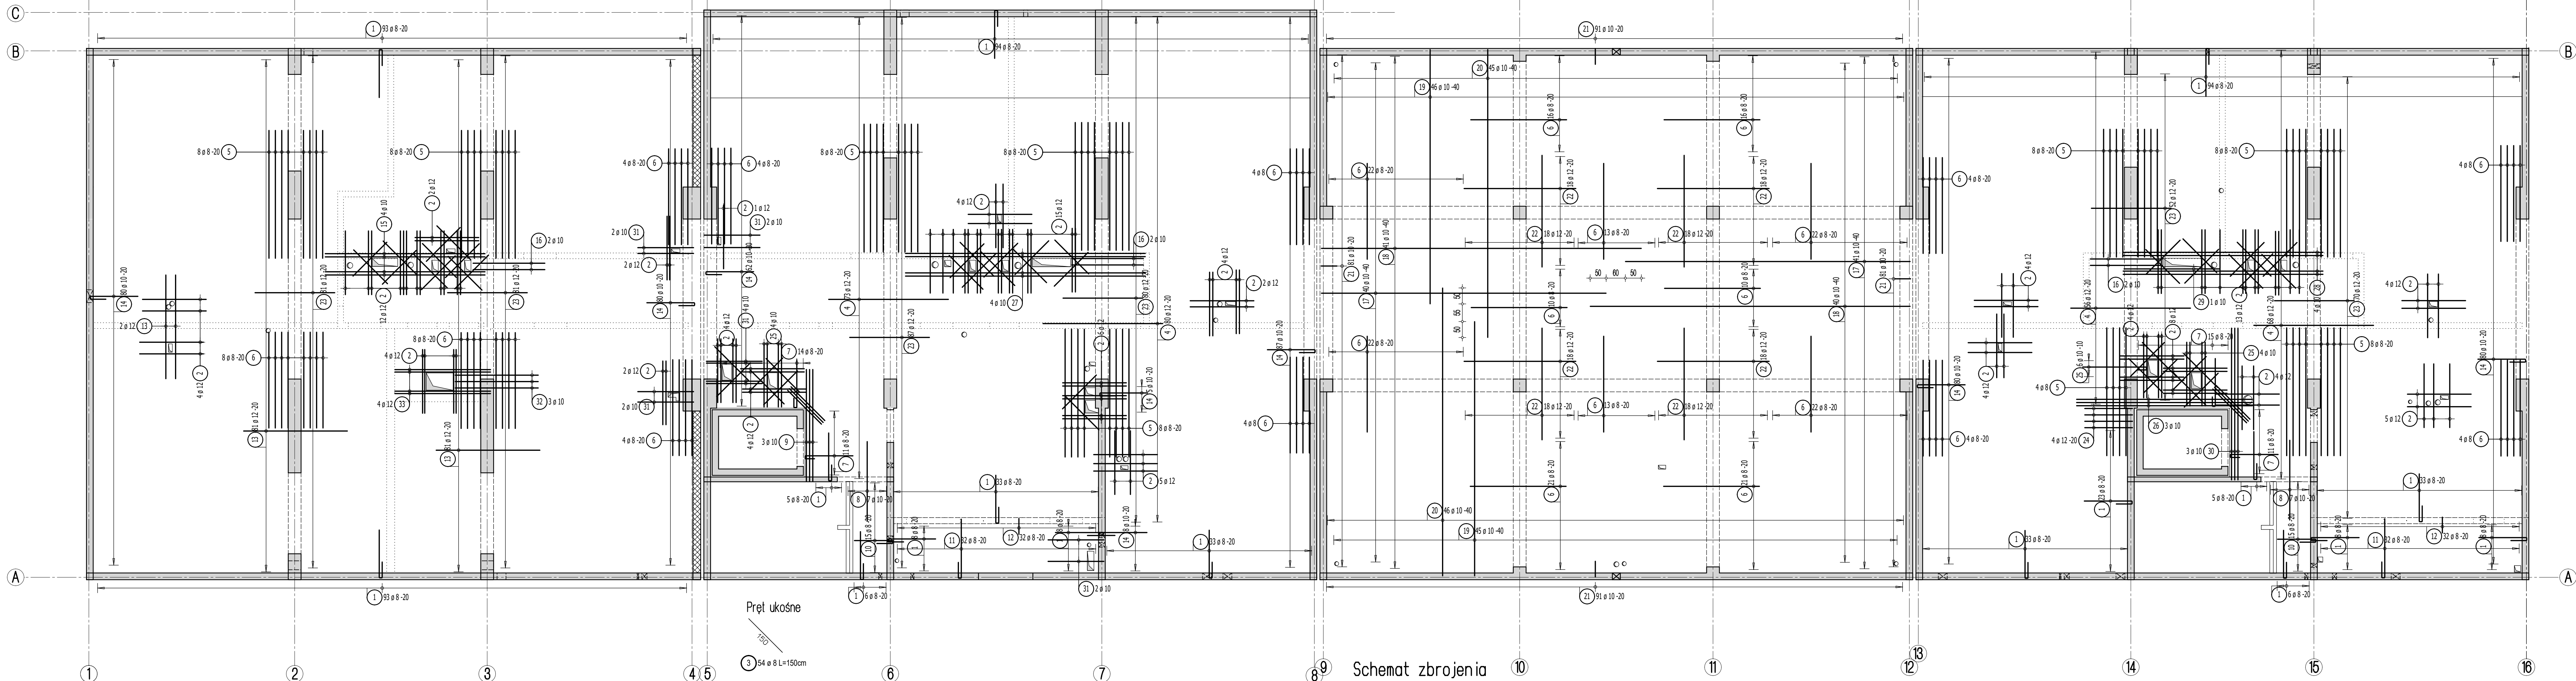

Lista prętów - kształty gęcia

Poz.	Szt.	Sr.	Długość pojed.	Kształt gęcia (nie w skali)	Długość catkowita	Masa
			[mm]		[m]	[kg]
1	583	8	2.10		1224.30	483.60
2	117	12	2.00		234.00	207.79
3	54	8	1.50		81.00	32.00
4	277	12	3.75		1038.75	922.41
5	68	8	4.00		272.00	107.44
6	260	8	3.00		780.00	308.10
7	51	8	1.90		96.90	38.28
8	14	10	2.50		35.00	21.60
9	3	10	3.90		11.70	7.22
10	30	8	1.80		54.00	21.33
11	64	8	2.45		156.80	61.94
12	64	8	1.10		70.40	27.81
13	164	12	3.25		533.00	473.30


14	482	10	2.10		1012.20	624.53
15	4	10	5.00		20.00	12.34
16	6	10	2.85		17.10	10.55
17	81	10	8.90		720.90	444.80
18	81	10	10.00		810.00	499.77
19	91	10	7.95		723.45	446.37
20	91	10	9.00		819.00	505.32
21	344	10	1.15		395.60	244.09
22	144	12	3.50		504.00	447.55
23	451	12	2.50		1127.50	1001.22
24	4	12	2.10		8.40	7.46
25	14	10	2.40		33.60	20.73
26	3	10	5.50		16.50	10.18
27	4	10	7.50		30.00	18.51
28	4	10	6.25		25.00	15.43
29	1	10	3.00		3.00	1.85
30	3	10	5.15		15.45	9.53

31	12	10	2.35		28.20	17.40
32	3	10	3.20		9.60	5.92
33	4	12	3.00		12.00	10.66

Masa catkowita [kg] : 7067.03

Przyjęte obciążenia charakterystyczne:
- obciążenia stałe (mieszkania) - 2,15 kN/m²
- obciążenia stałe (łazienki) - 5,0 kN/m²
- obciążenia zmienne (mieszkania) - 1,50 kN/m²
- obciążenia zmienne (łazienki) - 5,0 kN/m²
- obciążenia zmienne (balcony) - 5,0 kN/m²
- ścianki działowe - 1,25 kN/m²
- obciążenie śniegiem - 0,90 kN/m²

Schemat zbrojenia rozdzielczego

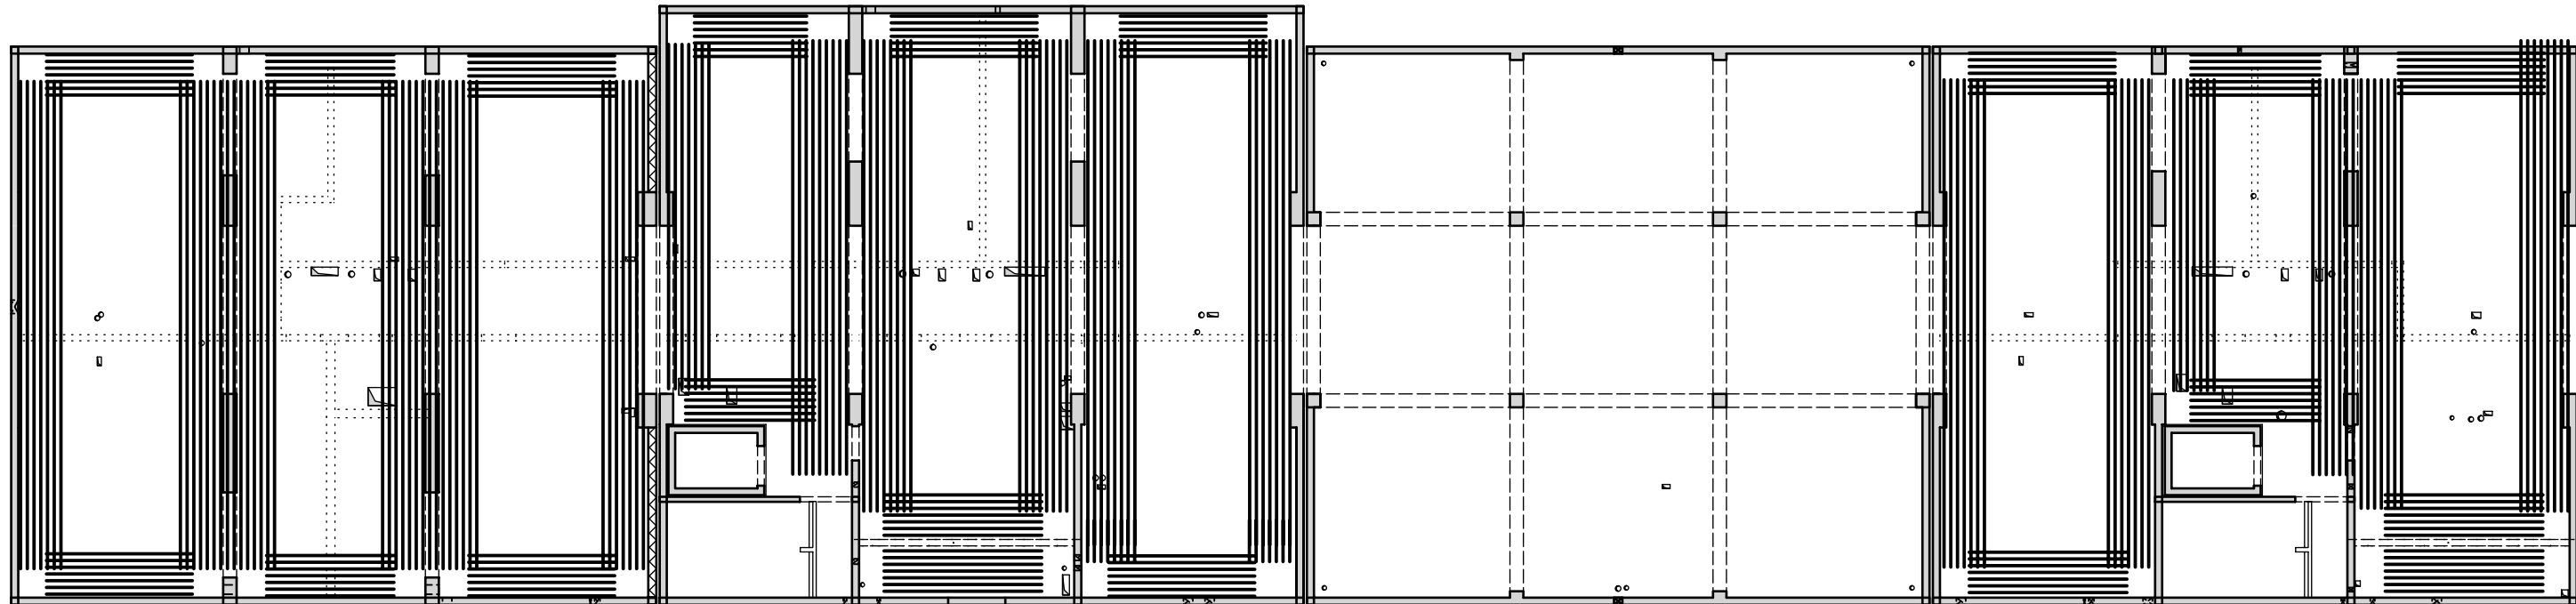

Zbrojenie rozdzielcze - #8/20cm - minimalny zakład 50cm!
Przy układaniu zbrojenia górnego stosować następujące zasady:
1. Zbrojenie wychodzące poza obszar stropu należy przesuwać, a jeżeli jest to niemożliwe to należy je dociąć.
2. Zbrojenie wychodzące w otwór należy dociąć.
3. Pręty zbrojenia górnego należy układać z zachowaniem odstępów 3,0cm.

Uwaga:
1. Rysunek rozpatrywać łącznie z rysunkami konstrukcyjnymi obiektu.
2. Strop betonować po odebraniu zbrojenia przez INSPEKTORA NADZORUJĄCEGO.
3. W miejscach otworów rozsunąć lub rozciąć pręty zbrojeniowe i dobrać zbrojeniem równoważnym przeciętemu.
4. Małe otwory dobrać #12 na każdej krawędzi.
5. Klatki schodowe wg odrębnego opracowania.
6. Pręty wymiarowane po obrysie zewnętrzny.
7. Rysunek rozpatrywać łącznie z rys. układu płyt i zbrojenia dodatkowego.

Lista prętów - kształty gęcia - zbrojenie rozdzielcze #8/20cm

Poz.	Szt.	Sr.	Długość pojed.	Kształt gęcia (nie w skali)	Długość catkowita	Masa
			[mm]		[m]	[kg]
100	1	8	mb		2684.66	1060.44

Masa catkowita [kg] : 1060.44

Legenda

- Pręt zbrojeniowy
- Element nośny (ściana murowana)
- Element nośny (słup lub ściana żelbetowa)
- Ściany obciążające strop
- Krawędź w płycie filigran
- Kąpnos w płycie filigran
- Elementy żelbetowe wyższych kondygnacji

Strop nad garażem - budynek 1
Zbrojenie górne
Skala 1:75

		Dombud Beton Sp. z o.o. ul. Budowlana 4 41-100 Siemianowice Śląskie	
PODPARCIE MONTAŻOWE W ROZSTAWIE 1,50m PODPORA SKRAJNA PRZY ŚCIANIE LUB PODCIĄGU MAX 0,30m			
OTULINA DOK.	BETON PŁYTY	GRUBOŚĆ PŁYTY:	KRATOWNICA TYP. T110-5/5/8
30mm	C30/37	6,0cm	STAL A-IIIIN
OTULINA GÓRA	NADBETON	GRUBOŚĆ STROPU:	KLASA EKSPLOZyjCJI-DOK XD1
30mm	C30/37	20cm	KLASA EKSPLOZyjCJI-DOK XC1
INWESTOR: DOMBUD S.A.			STADIUM: P.W.
OBJEKT: Budynek mieszkalny wielorodzinny			SKALA: 1:75
MIEJSCOWOŚĆ: Zawiercie			
ULICA: Obronców Poczty			DATA: 17.07.2026
PROJEKT: Zbrojenie górne			
STROP NAD: garażem			NR RYS. ZAW.1.BtZg
PROJEKTOWAŁ: mgr inż. Robert KUBIAK nr upr. 254/005/19			
SPRAWDZIŁ: _____			OPRACOWAŁ: _____
OPRACOWAŁ: _____			

w/s = 500 / 1150 (0,58m2)

Altplan 2018