



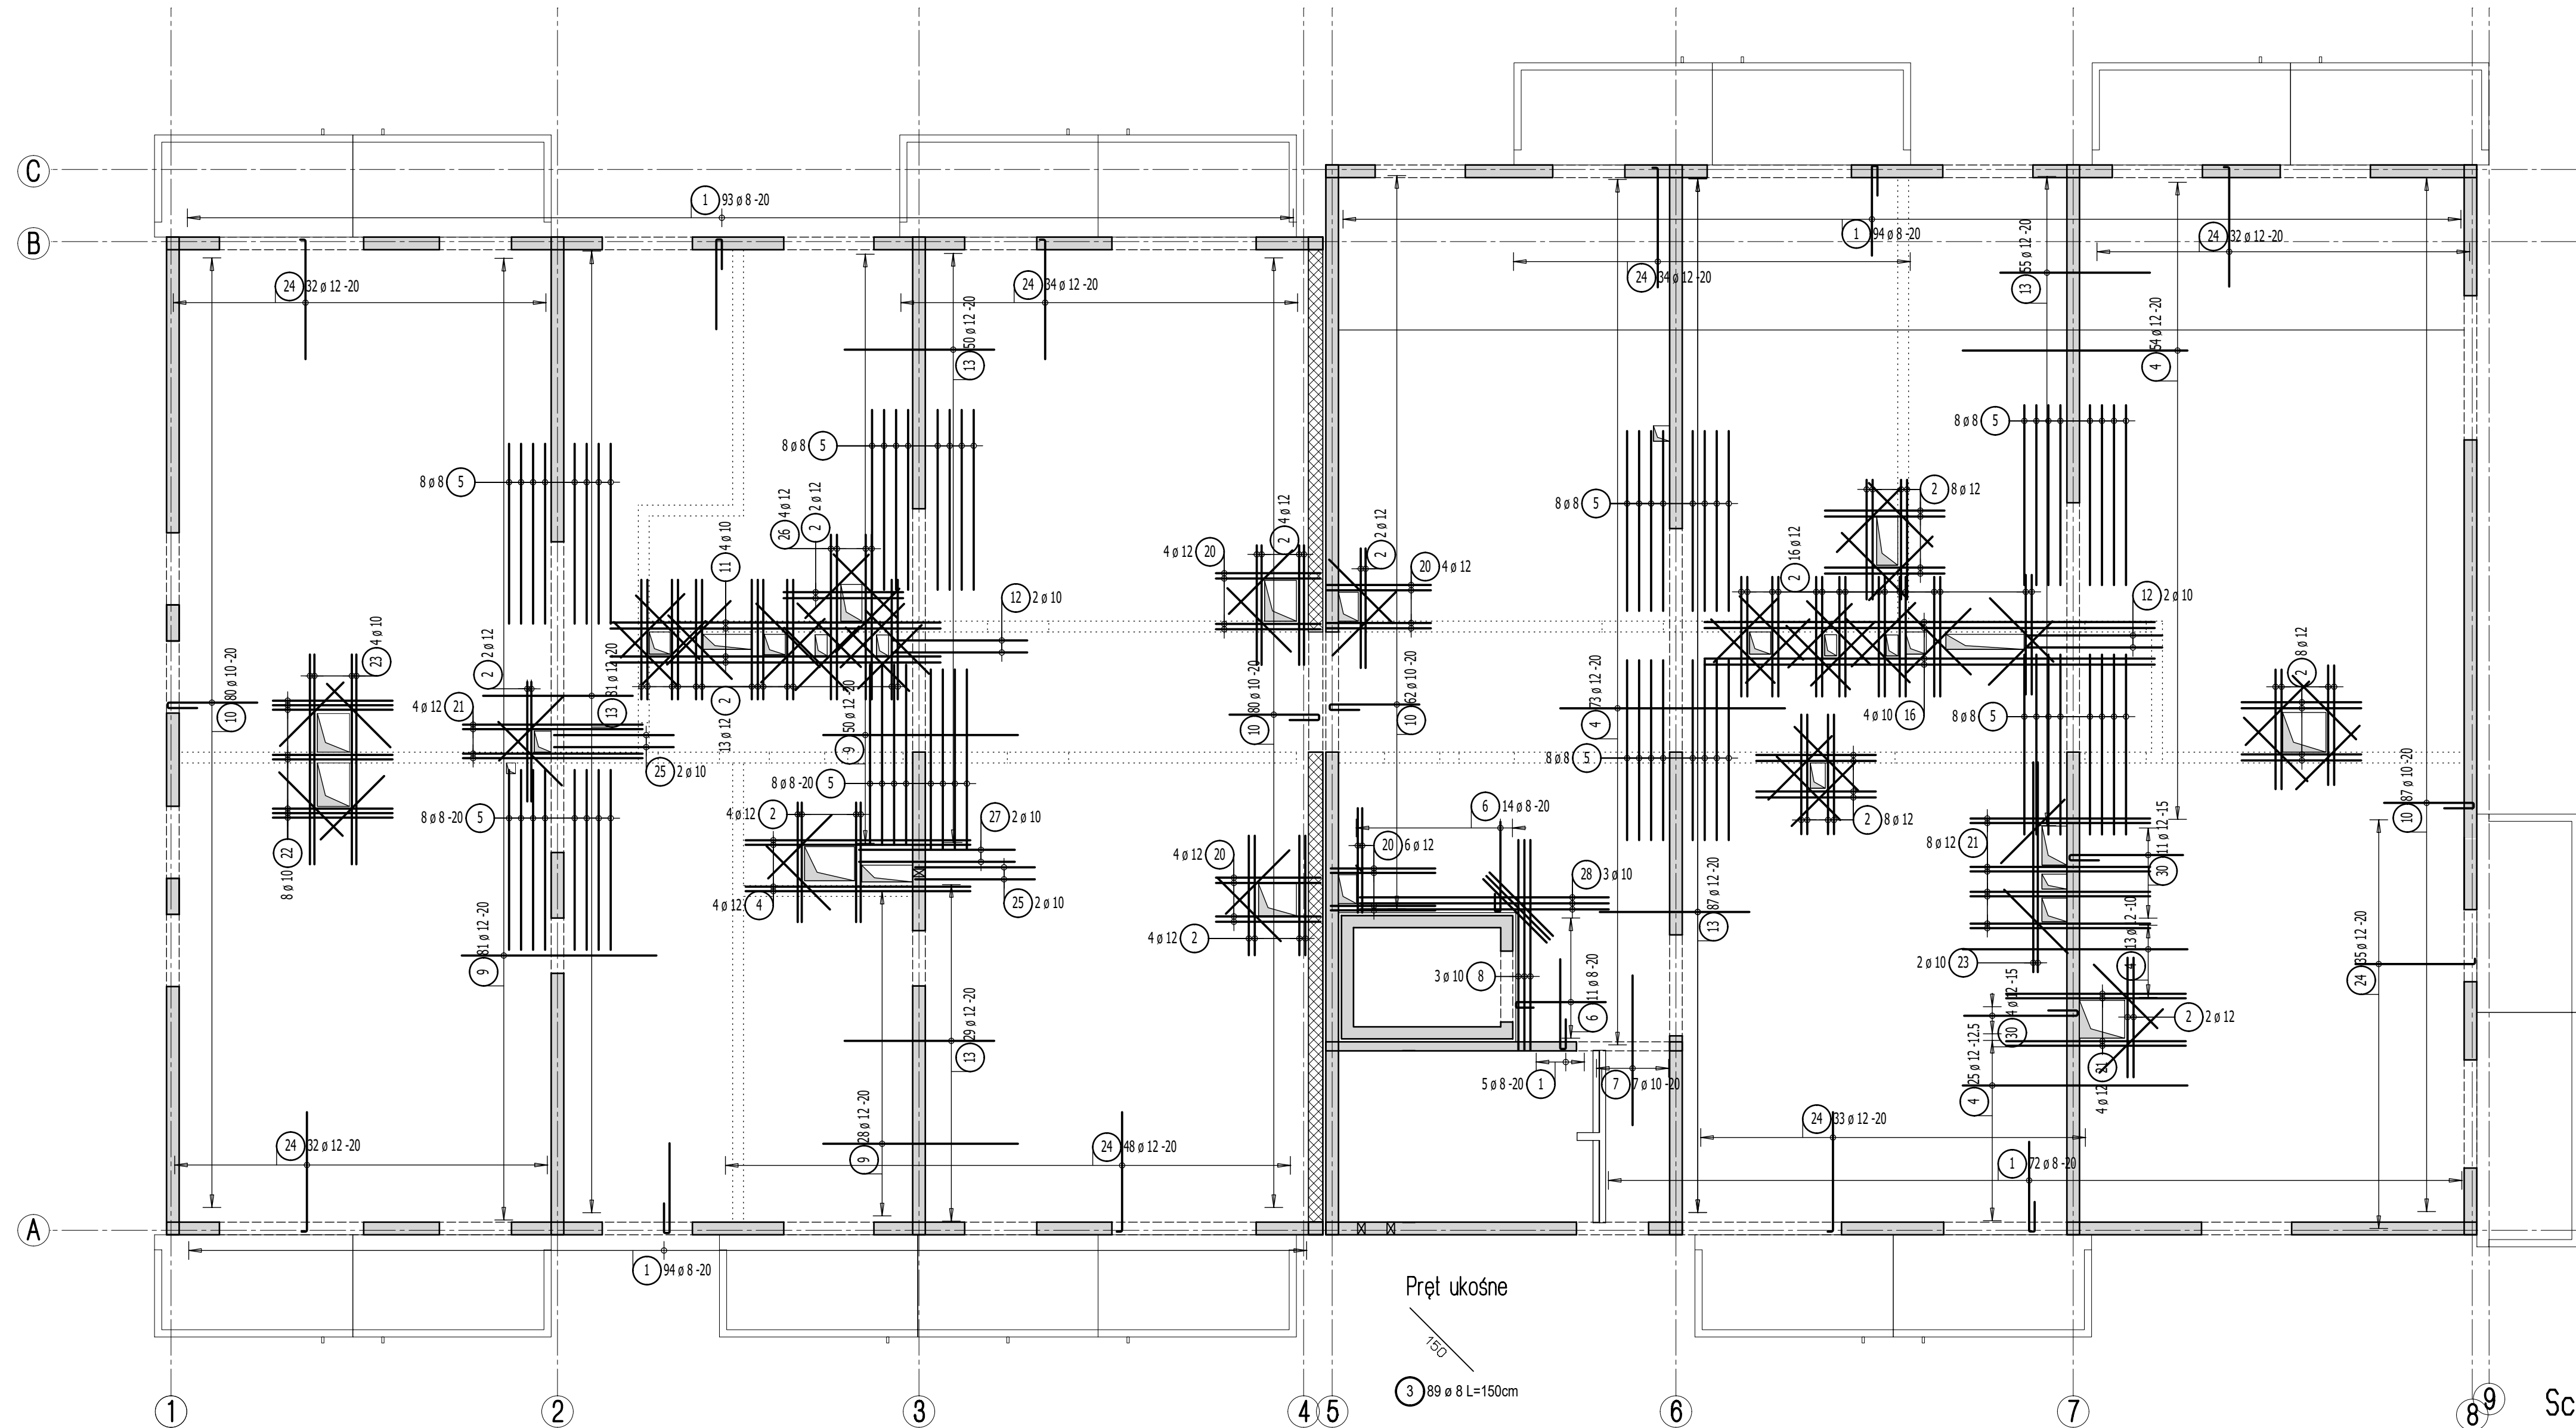

Schemat zbrojenia rozdzielczego

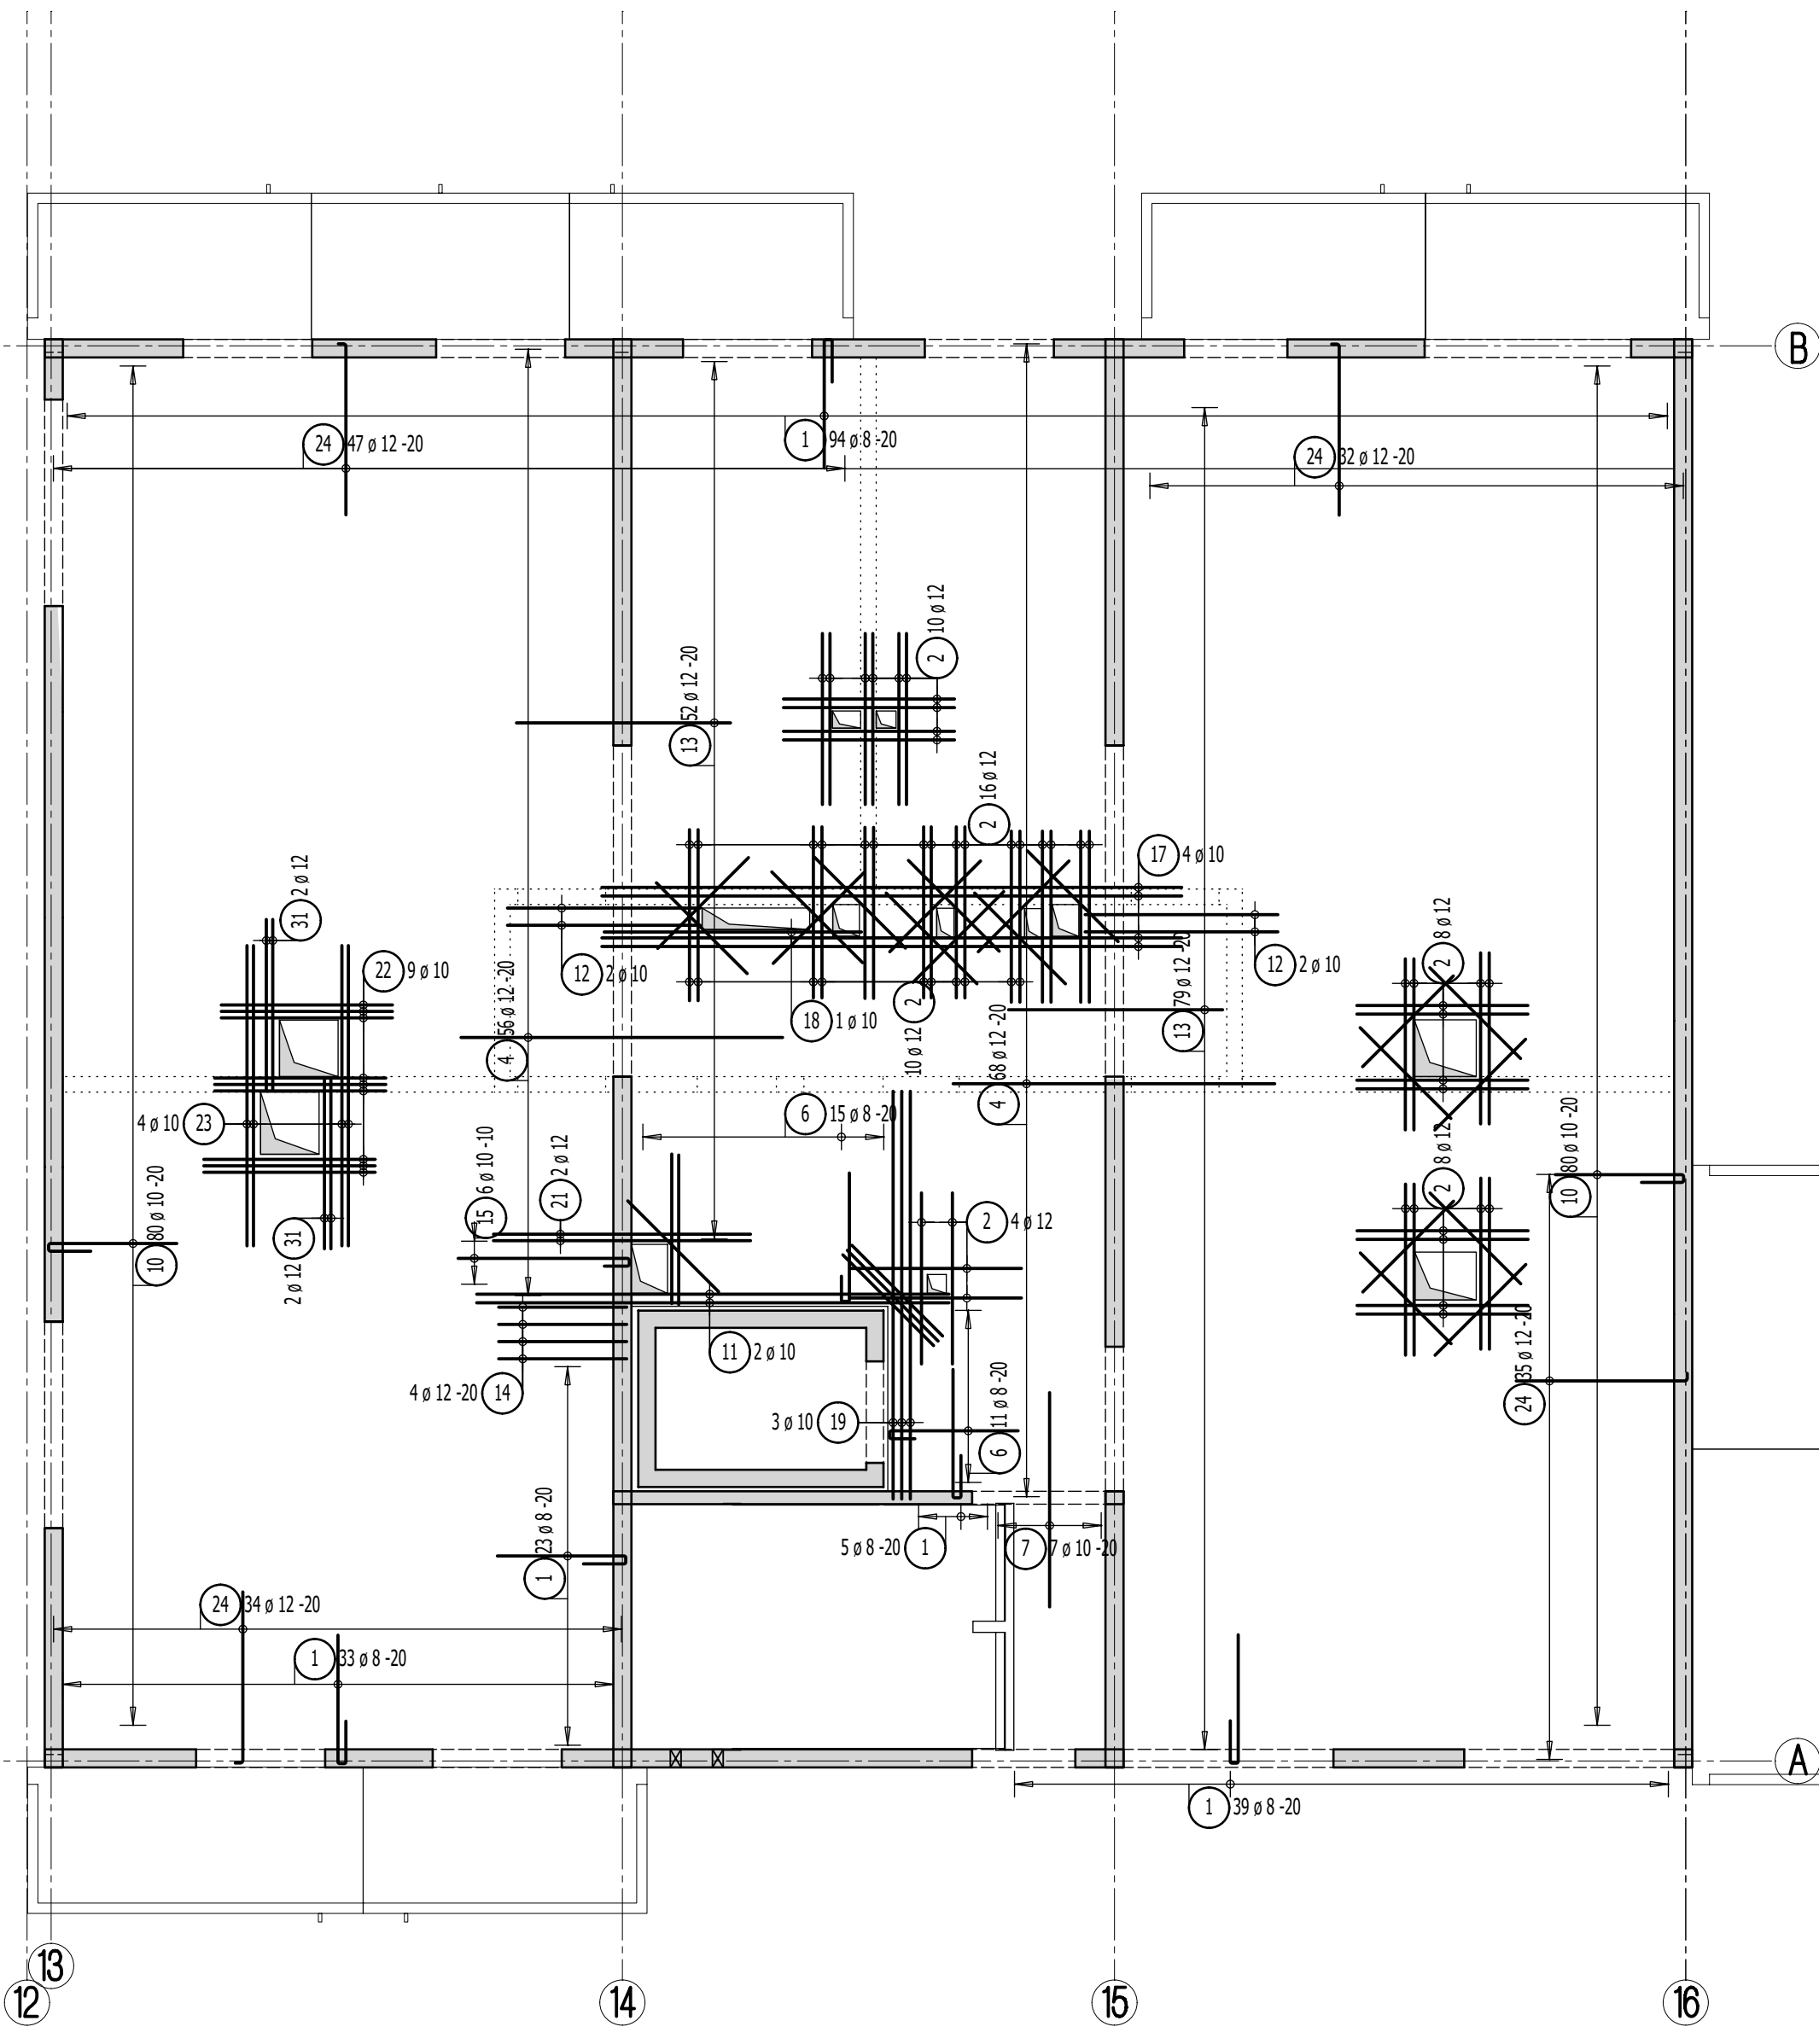

Lista prętów - kształty gęcia


Poz.	Szt.	Sr.	Długość pojed.	Kształt gęcia (nie w skali)	Długość catkowita	Masa
			[mm]		[m]	[kg]
1	552	8	2.10		1159.20	457.88
2	119	12	2.00		238.00	211.34
3	89	8	1.50		133.50	52.73
4	293	12	3.75		1098.75	975.69
5	64	8	3.00		192.00	75.84
6	51	8	1.90		96.90	38.28
7	14	10	2.50		35.00	21.60
8	3	10	3.90		11.70	7.22
9	159	12	3.25		516.75	458.87
10	469	10	2.10		984.90	607.68
11	6	10	5.50		33.00	20.36
12	8	10	2.85		22.80	14.07
13	433	12	2.50		1082.50	961.26

14	4	12	2.10		8.40	7.46
15	6	10	2.40		14.40	8.88
16	4	10	7.50		30.00	18.51
17	4	10	6.75		27.00	16.66
18	1	10	3.00		3.00	1.85
19	3	10	5.15		15.45	9.53
20	20	12	2.35		47.00	41.74
21	18	12	3.00		54.00	47.95
22	17	10	2.00		34.00	20.98
23	10	10	3.50		35.00	21.60
24	428	12	2.10		898.80	798.13
25	4	10	2.60		10.40	6.42
26	4	12	2.75		11.00	9.77
27	2	10	3.20		6.40	3.95
28	3	10	4.15		12.45	7.68

29	1	8	0.15		0.15	0.06
30	15	12	2.50		37.50	33.30
31	4	12	2.40		9.60	8.52


Masa catkowita [kg] : 4965.81

Przyjęte obciążenia charakterystyczne:
- obciążenie stałe (mieszkania) - 2,15 kN/m²
- obciążenie stałe (łazienki) - 5,0 kN/m²
- obciążenie zmienne (mieszkania) - 1,50 kN/m²
- obciążenie zmienne (łazienki) - 5,0 kN/m²
- obciążenie zmienne (balcony) - 5,0 kN/m²
- ścianki działowe - 1,25 kN/m²
- obciążenie śniegiem - 0,90 kN/m²

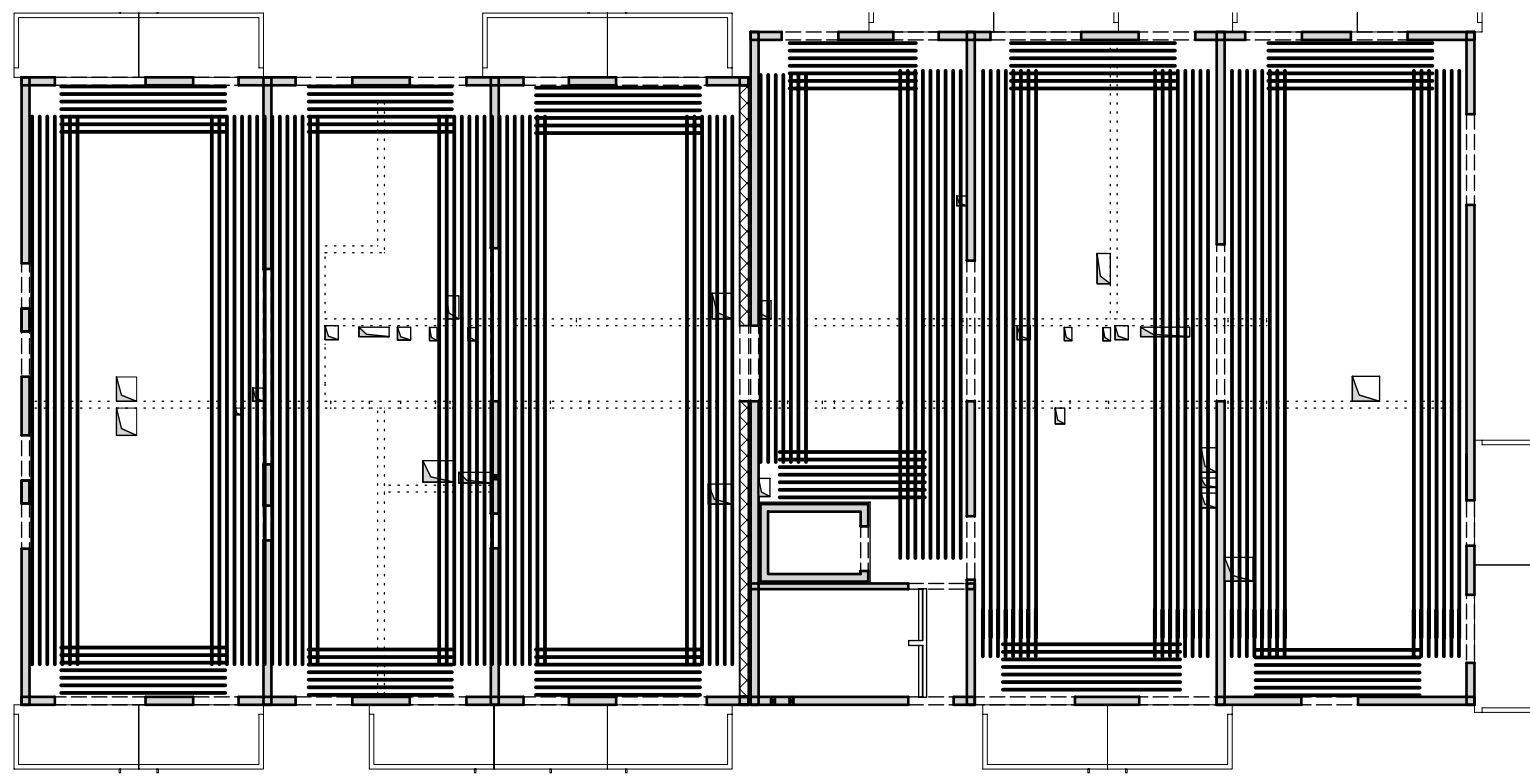

Zbrojenie rozdzielcze - #8/20cm - minimalny zakład 50cm!
Przy układaniu zbrojenia górnego stosować następujące zasady:
1. Zbrojenie wychodzące poza obris stropu należy przesunąć, a jeżeli jest to niemożliwe to należy je dociąć.
2. Zbrojenie wychodzące w otwór należy dociąć.
3. Pręty zbrojenia górnego należy układać z zachowaniem otuliny 3,0cm.

Uwaga:
1. Rysunek rozpatrywać łącznie z rysunkami konstrukcyjnymi obiektu.
2. Strop betonować po odebraniu zbrojenia przez INSPEKTORA NADZORUJĄCEGO.
3. W miejscach otworów rozsunąć lub rozciąć pręty zbrojeniowe i dobrać zbrojenie równoważnym przekrojem.
4. Możliwe otwory dobrać #12 na każdej krawędzi.
5. Klatki schodowe wg odrębnego opracowania.
6. Pręty wymiarowane po obrisie zewnętrznym.
7. Rysunek rozpatrywać łącznie z rys. układu płyt i zbrojenia dodatkowego.

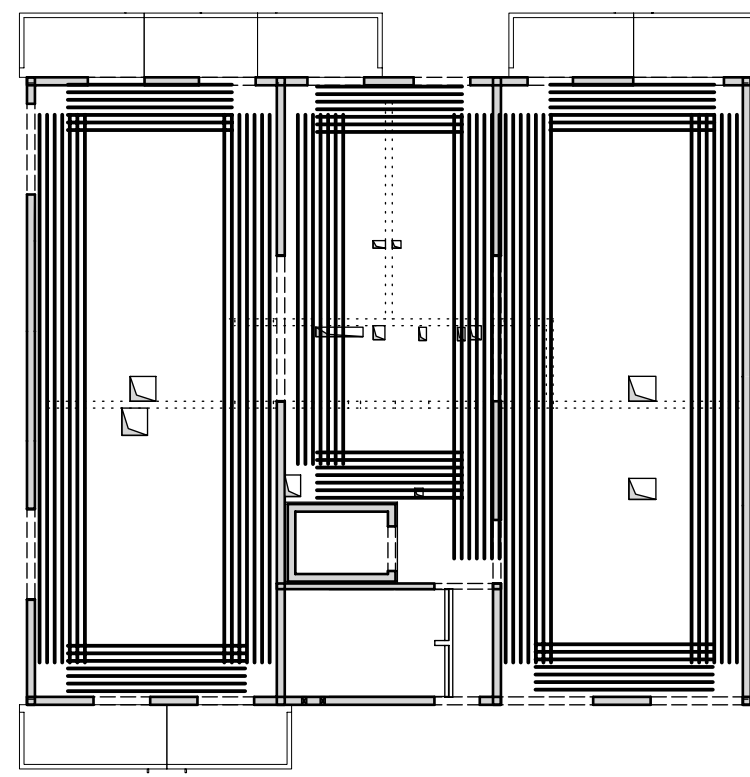

Lista prętów - kształty gęcia - zbrojenie rozdzielcze #8/20cm

Poz.	Szt.	Sr.	Długość pojed.	Kształt gęcia (nie w skali)	Długość catkowita	Masa
			[mm]		[m]	[kg]
100	1	8	mb		2653.45	1048.11

Masa catkowita [kg] : 1048.11

Strop nad parterem - budynek 1
Zbrojenie górne
Skala 1:75

Legenda

- Podciąg żelbetonowy
- Element nośny (ściana murowana)
- Element nośny (słup lub ściana żelbetonowa)
- Ściany obciążające strop
- Krawędź w płycie filigran
- Kąpnos w płycie filigran
- Elementy żelbetonowe wyższych kondygnacji

		Dombud Beton Sp. z o.o. ul. Budowlana 4 41-100 Siemianowice Śląskie	
PODPARCIE MONTAŻOWE W ROZSTAWIE 1,50m PODPORA SKRAJNA PRZY ŚCIANIE LUB PODCIĄGU MAX 0,30m			
OTULINA DOK. 20mm	BETON PŁYTY C30/37	GRUBOŚĆ PŁYT. 5,0cm	KRATOWNICA TYP: T130-5/5/8 STAL A-IIIN
OTULINA GÓRA 20mm	NADBETON C30/37	GRUBOŚĆ STROPU 20cm	KLASA EKSPLOZJI-DOK XD1 KLASA EKSPLOZJI-GÓRA XC1
INWESTOR: DOMBUD S.A.		STADIUM P.W.	
OBJEKT: Budynek mieszkalny wielorodzinny		SKALA: 1:75	
MIEJSCOWOŚĆ: Zawiercie		DATA: 18.08.2026	
ULICA: Obronców Powstańców		NR RYS. ZAW_1.02g	
PROJEKT: Zbrojenie górne		PROJEKTOWAŁ: mgr inż. Robert KUBIAK nr upr. 254/005/13	
STROP NAD: parterem		SPRAWDZIŁ: NR	
OPRACOWAŁ: NR		DATA: 18.08.2026	