


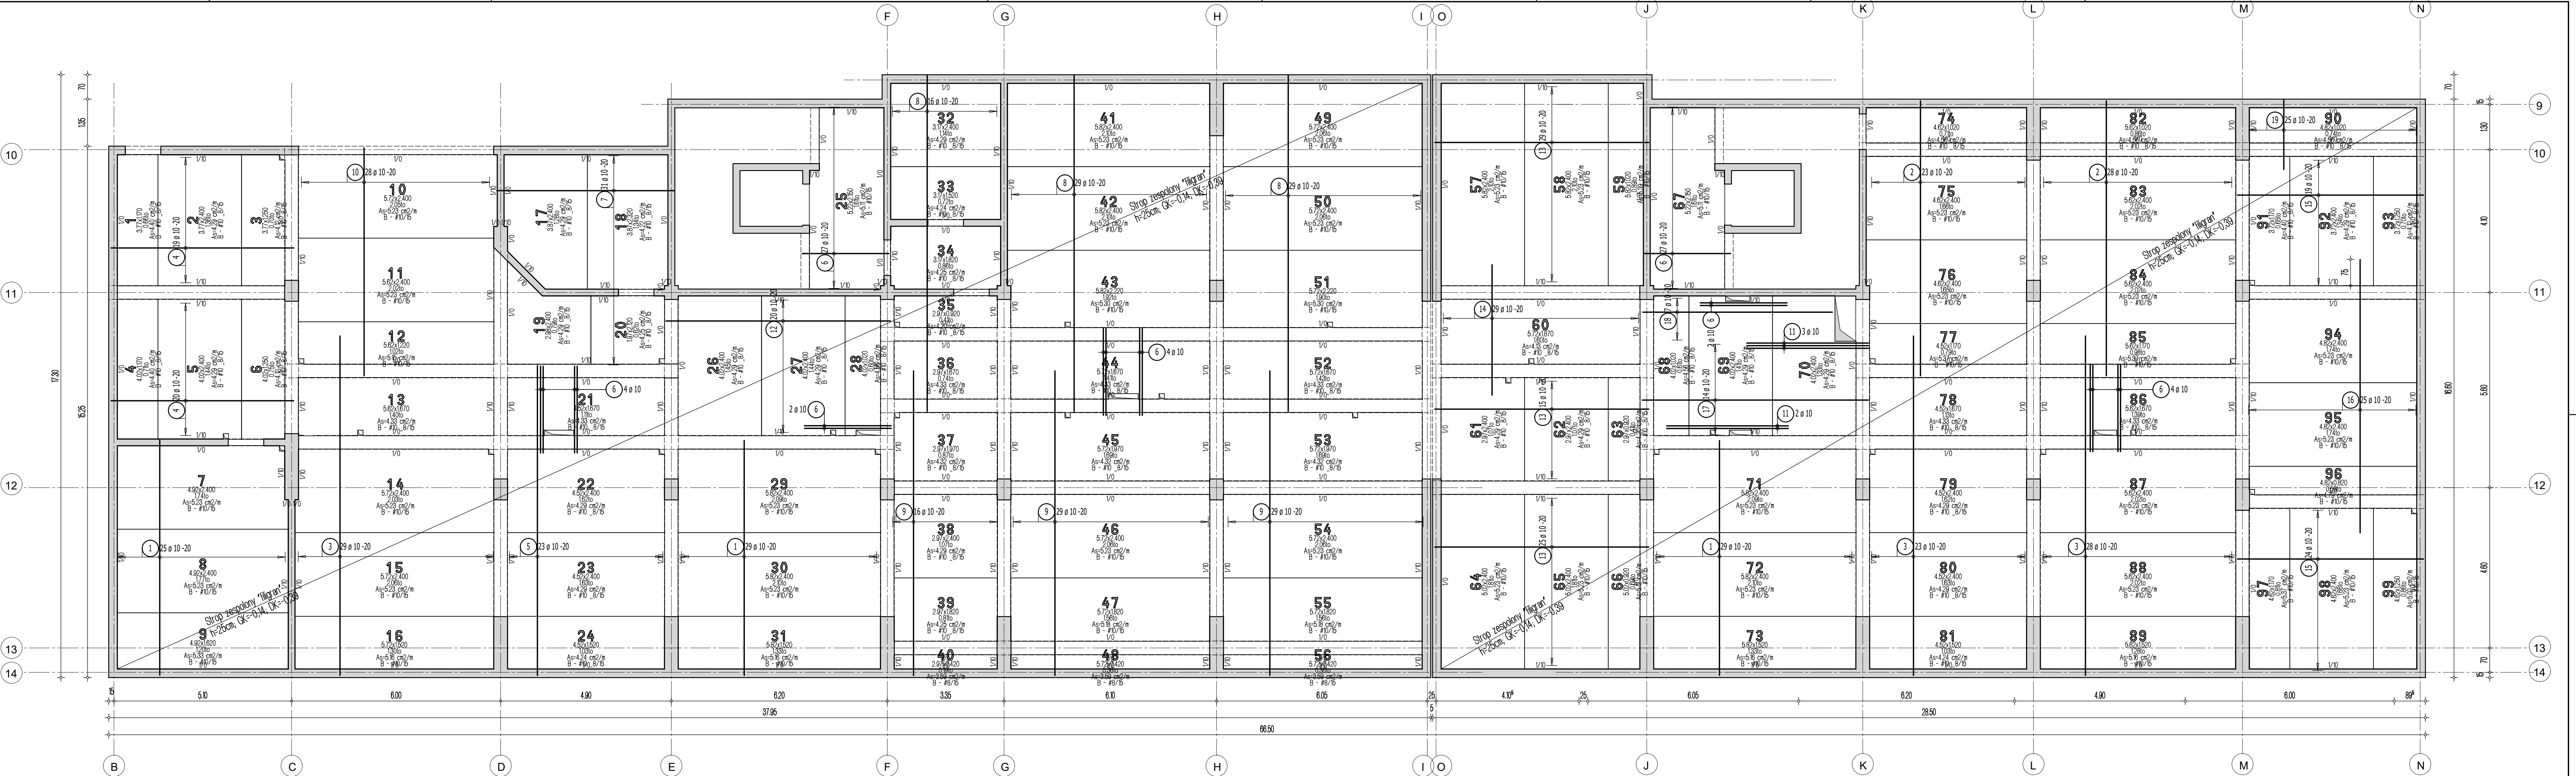

Lista pretów – kształty giec ia

Poz.	Szt.	Sr.	Długość pojed. [m]	Kształt giec ia (nie w skali)	Długość całkowita [m]	Masa [kg]
1	54	10	6.75	675	364,50	224,89
3	29	10	9.75	975	282,75	174,46
4	39	10	5.25	525	204,75	126,33
5	23	10	8.90	890	204,70	126,30
6	37	10	2.50	250	92,50	57,08
7	31	10	5.10	510	158,10	97,55
8	74	10	9.65	965	714,10	440,60
9	74	10	8.75	875	647,50	399,51
10	28	10	6.55	655	183,40	113,16
12	20	10	6.45	645	129,00	79,59

Masa całkowita [kg] : 1839,47

- Uwaga:
1. Sprawdzić otworowanie stropu.
 2. Zwrócić uwagę na ciężar płyt ze względu na montaż dźwigiem.
 3. Opracowano na podstawie rysunku K27.
 4. Płyty należy układać "na styk" nie zostawiając żadnych przerw pomiędzy nimi.

Strop nad garażem

Budynek B (B1 i B2)

Układ płyt i zbrojenie dolne

Skala 1:75

Legenda

- Podciąg żelbetowy
- Element nośny (ściana murowana)
- Element nośny (słup lub ściana żelbetowa)
- Ściany obciążające strop
- Krawędź w płycie filigran
- Kapinos w płycie filigran
- Elementy żelbetowe wyższych kondygnacji

Przyjęte obciążenia charakterystyczne:
- obciążenia stałe - 2,3 kN/m²
- obciążenia zmienne (mieszkania) - 2,0 kN/m²
- obciążenia zmienne (korytarz) - 3,0 kN/m²
- obciążenia zmienne (balkony) - 4,0 kN/m²
- obciążenie od ścian działowych - 0,75 kN/m²

w/s = 460 / 1010 (0,46m2)

		Dombud Beton Sp. z o.o. ul. Budowlana 4 41-100 Siemianowice Śląskie	
PODPARCIE MONTAŻOWE W ROZSTAWIE 1,50m PODPORA SKRAJNA PRZY ŚCIANIE LUB PODCIĄGU MAX 0,30m			
OTULINA DOL	BETON PŁYTY	GRUBOSC PŁYT:	KRATOWNICA TYP: T150-5/5/8
30mm	C30/37	6,0cm	STAL A-IIIIN
OTULINA GÓRA	NADBETON	GRUBOSC STROPU:	KLASA EKSPLOZUJCI-00L XD1
30mm	C25/30	25cm	KLASA EKSPLOZUJCI-GÓRA XD1
INWESTOR:	DOMBUD DEVELOPMENT sp. z o.o.		STADIUM:
OBJEKT:	Budowa zespołu 2 budynków mieszkalnych wielokondygnacyjnych		P.W.
MIEJSCOWOŚĆ:	Sosnowiec		SKALA:
ULICA:	Ostrogońska		1:75
PROJEKT:	Układ płyt i zbrojenie dolne		DATA:
STROP NAD:	garażem		
PROJEKTOWAŁ:	mgr inż Robert KUBIAK nr upr. 254/105/13		26.08.2026
SPRACOWAŁ:			NR RYS.
OPRACOWAŁ:			50_B_Błd