


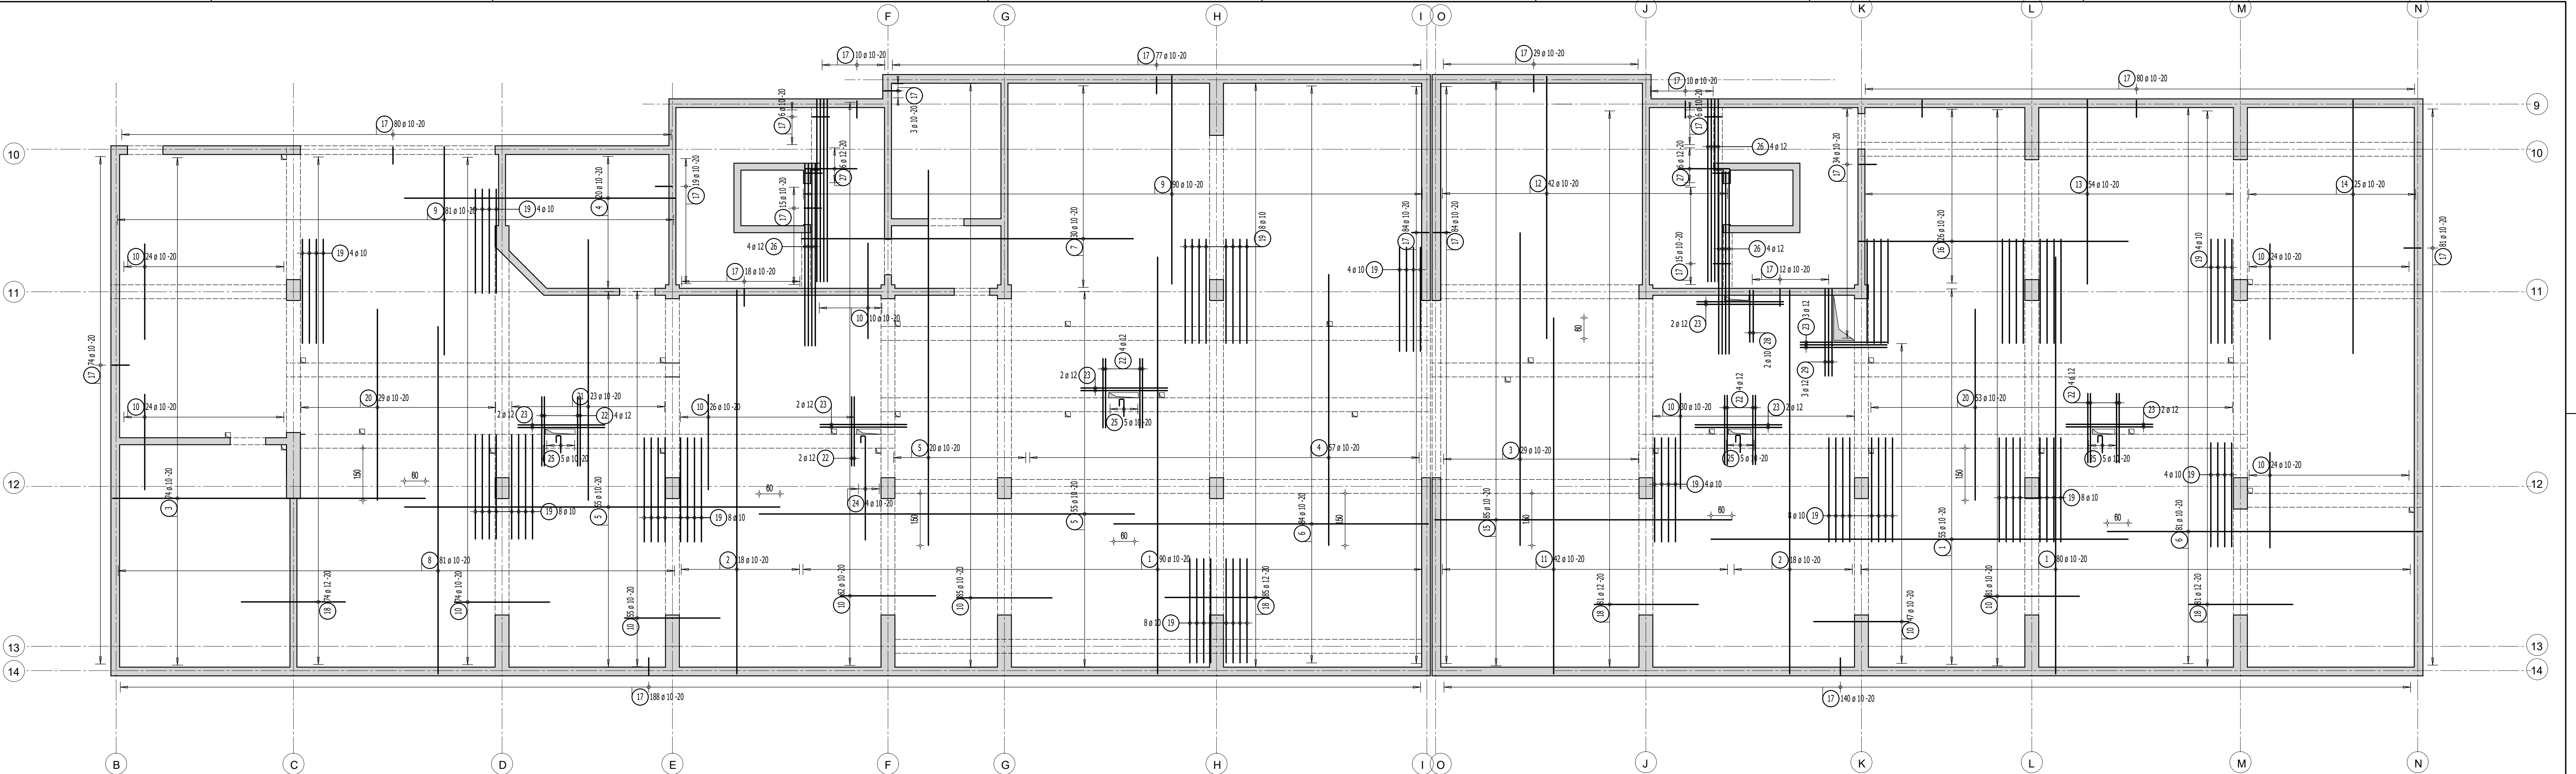

Lista prętów – kształty giecia

Poz.	Szt.	Sr.	Długość pojed. [m]	Kształt giecia (nie w skali)	Długość całkowita [m]	Masa [kg]
1	90	10	12.00	1200	1080,0	666,36
2	18	10	11.05	1105	198,90	122,72
3	74	10	9.00	900	666,00	410,92
4	77	10	7.80	780	600,60	370,57
5	130	10	10.80	1080	1404,00	866,27
6	84	10	9.05	905	760,2	469,05
7	30	10	9.55	955	286,50	176,77
8	81	10	10.00	1000	810,00	499,77
9	171	10	6.00	600	1026,00	633,04
10	380	10	2.75	275	1045,0	644,77

17	654	10	1.14	50	745,56	460,01
18	159	12	3.00	300	477,0	423,57

19	56	10	3.00	300	168,0	103,65
20	29	10	5.50	550	159,5	98,42
21	23	10	7.50	750	172,50	106,43
22	10	12	2.00	200	20,00	60,25
23	6	12	2.50	250	15,00	13,32
24	4	10	3.34	300	13,36	8,24
25	10	10	0.84	50	8,40	5,19
26	8	12	5.59	525	44,72	39,35
27	6	12	2.14	150	12,84	11,40

Masa całkowita [kg] : 6148,29kg

Minimalny zakład prętów #10 - 50cm!
Przy układaniu zbrojenia górnego stosować następujące zasady:

- Zbrojenie wychodzące poza obrys stropu należy przesuwać, a jeżeli jest to niemożliwe to należy je dociąć.
- Zbrojenie wchodzące w otwór należy dociąć.
- Pręty zbrojenia górnego należy układać z zachowaniem otuliny 3,0cm.

Uwaga:
1. Rysunek rozpatrywać łącznie z rysunkami konstrukcyjnymi obiektu.
2. Strop betonować po odebraniu zbrojenia przez INSPEKTORA NADZORUJ.
3. W miejscach otworów rozsuwać lub rozciąć pręty zbrojenia i dobrać zbrojeniem równoważnym przekiętemu.
4. Małe otwory dobrać #12 na każdej krawędzi.
5. Klatki schodowe wg odrębnego opracowania.
6. Pręty wymiarowane po obrysie zewnętrznym.
7. Rysunek rozpatrywać łącznie z rys. układu płyt i zbrojenia dodatkowego.

Strop nad garażem
Budynek B (B1 i B2)
Zbrojenie górne
Skala 1:75

Legenda

- Podciąg żelbetowy
- Element nośny (ściana murowana)
- Element nośny (słup lub ściana żelbetowa)
- Ściany obciążające strop
- Krawędź w płycie filigran
- Kapinos w płycie filigran
- Elementy żelbetowe wyższych kondygnacji

Przyjęte obciążenia charakterystyczne:
- obciążenia stałe - 2,3 kN/m²
- obciążenia zmienne (mieszkania) - 2,0 kN/m²
- obciążenia zmienne (korytarz) - 3,0 kN/m²
- obciążenia zmienne (bakony) - 4,0 kN/m²
- obciążenie od ścian działowych - 0,75 kN/m²