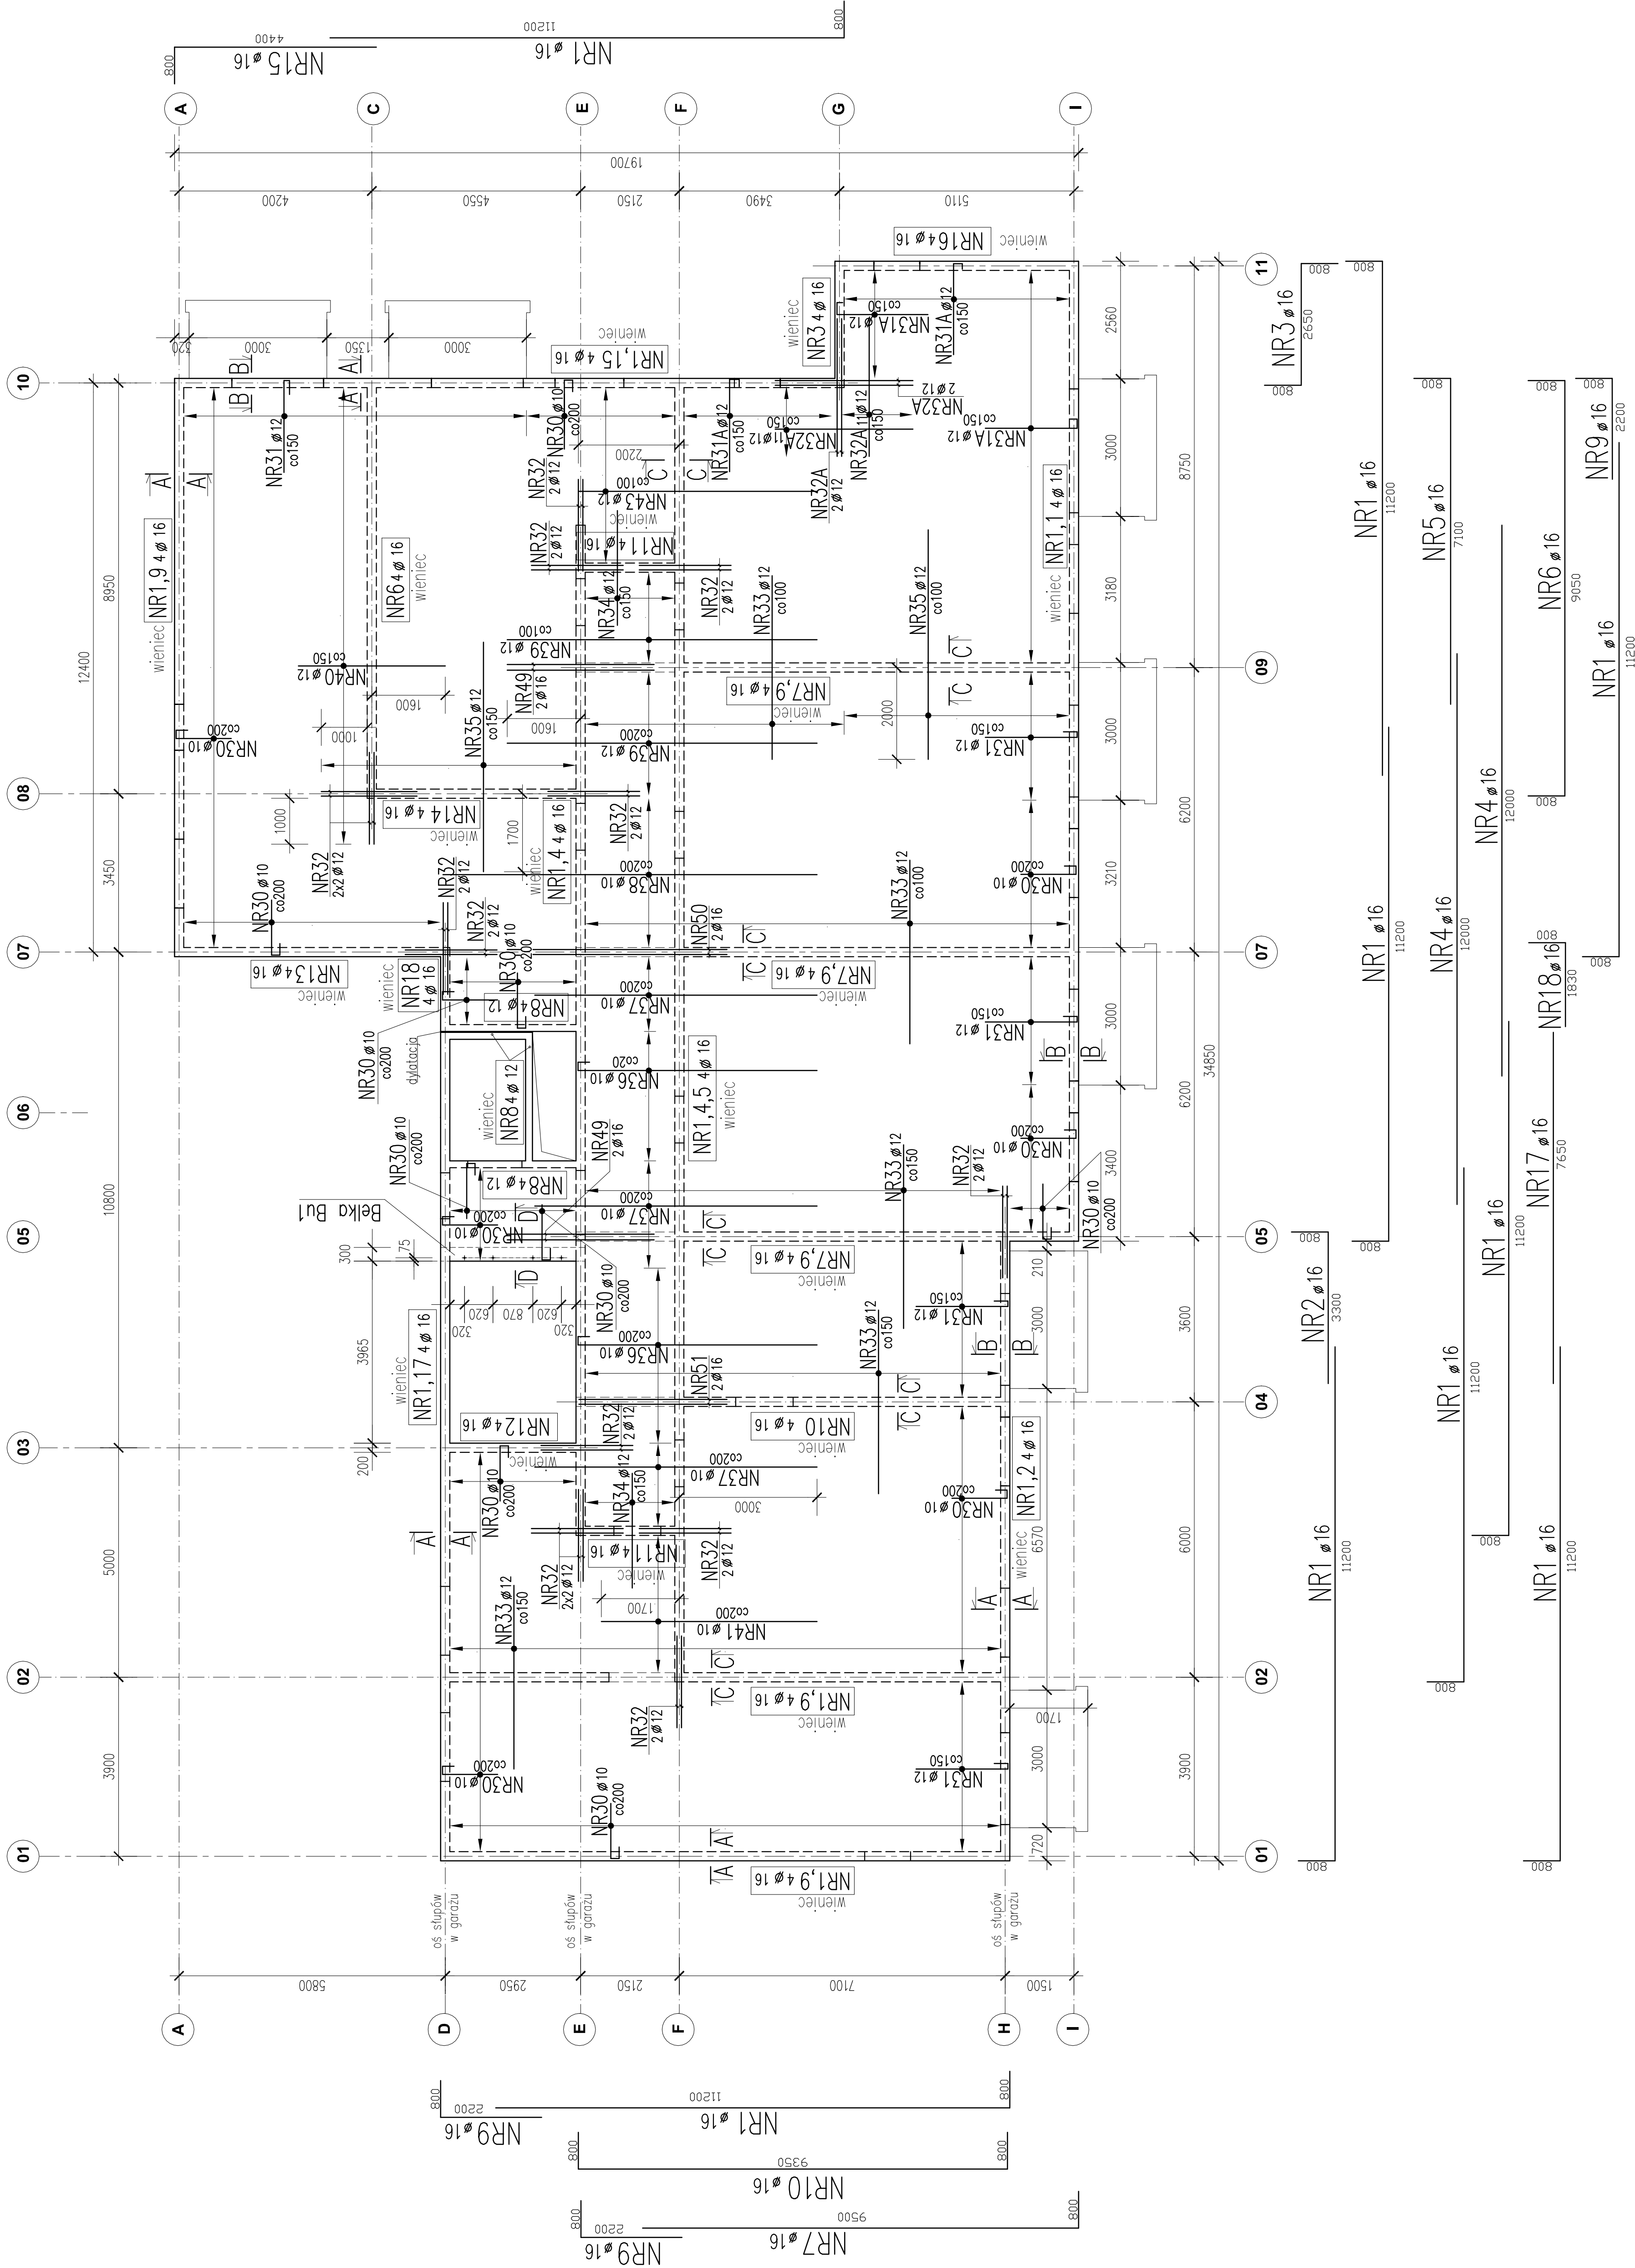
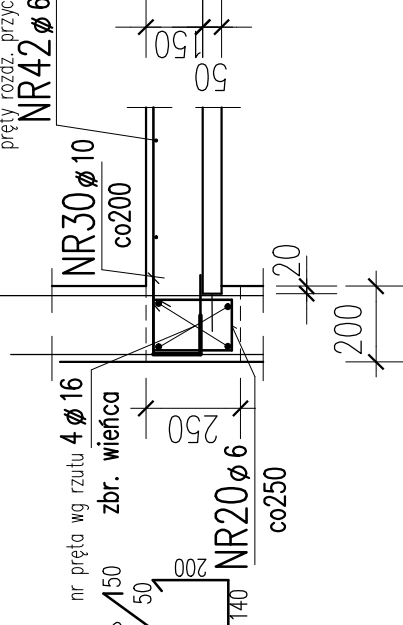


BUDYNEK A1, A2, A3 – STROP NAD KONDYGNACJĄ +1, +2, +3, +4, +5 (plyta 20cm)


zbrojenie górne


$$\frac{A-A}{A-A}$$


dotyczy ścian zewn.
bez balkonów


$$\frac{B-B}{B-B} = 1$$

Dotyczy ścian ze
z balkonami

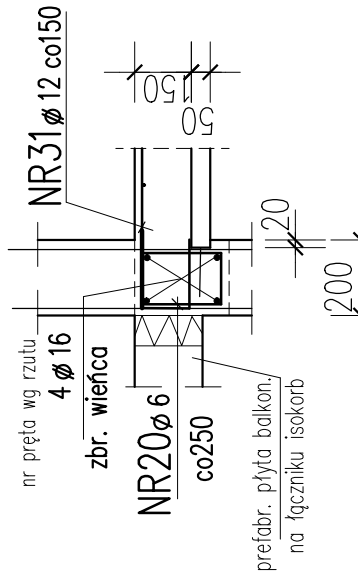

$$\frac{C-C}{C-C}$$

dotyczy ścian wewnętrznych gr.20cm

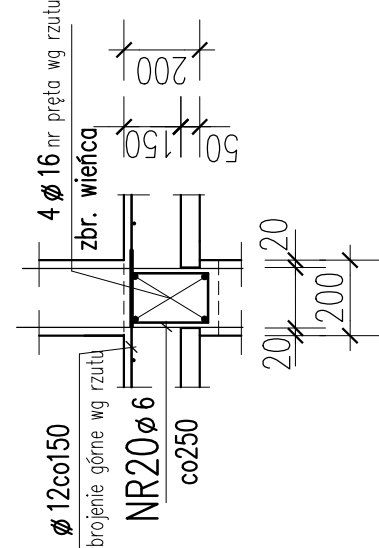


dotyczy ścian wewnętrznych

gr.15cm

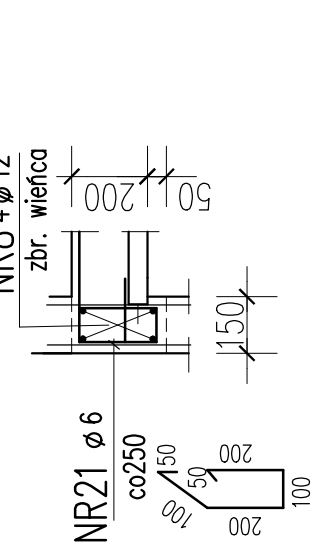D-D

Belka Bu1

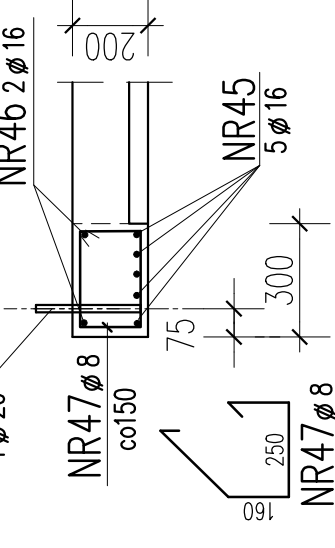

UWAGI:

1. Wszystkie wymiary sprawdzić na budowie.
2. Usytuowanie przebieg instalacyjnych wg projektów architektonicznych i instalacyjnych.
3. Osiłuna zbrojenia: 2cm
4. Technologia robót wg opisu technicznego
5. Ściany ROZPATRYWAĆ RAZEM z rysunkami tarć i ścian

BETON C30/37 dla stropu nad +1
BETON C25/30 dla stropu nad +2,+3,+4,+5,
STAL A-IIIIN

 ARCHITEKT M.R.	PROJEKT WYKONAWCZY KONSTRUKCJI		K29
	NR RYS.		DATA
NAZWA OBIEKTU BUDOWA	TYTUŁ RYSUNKU	SKALA 1:75 20	PODPIIS <i>[Signature]</i>
PROJEKTANT mgr inż. Dorota Zarebska	Budynki A1, A2, A3, A4 Strop nad kondygnacją +1, +2, +3, +4	PODPIIS <i>[Signature]</i>	PODPIIS <i>[Signature]</i>
NUMER DOK. nr upr. budowl. 1033/4	NUMER DOK. nr upr. budowl. 351/02		
NUMER DOK. nr upr. budowl. 351/02			