



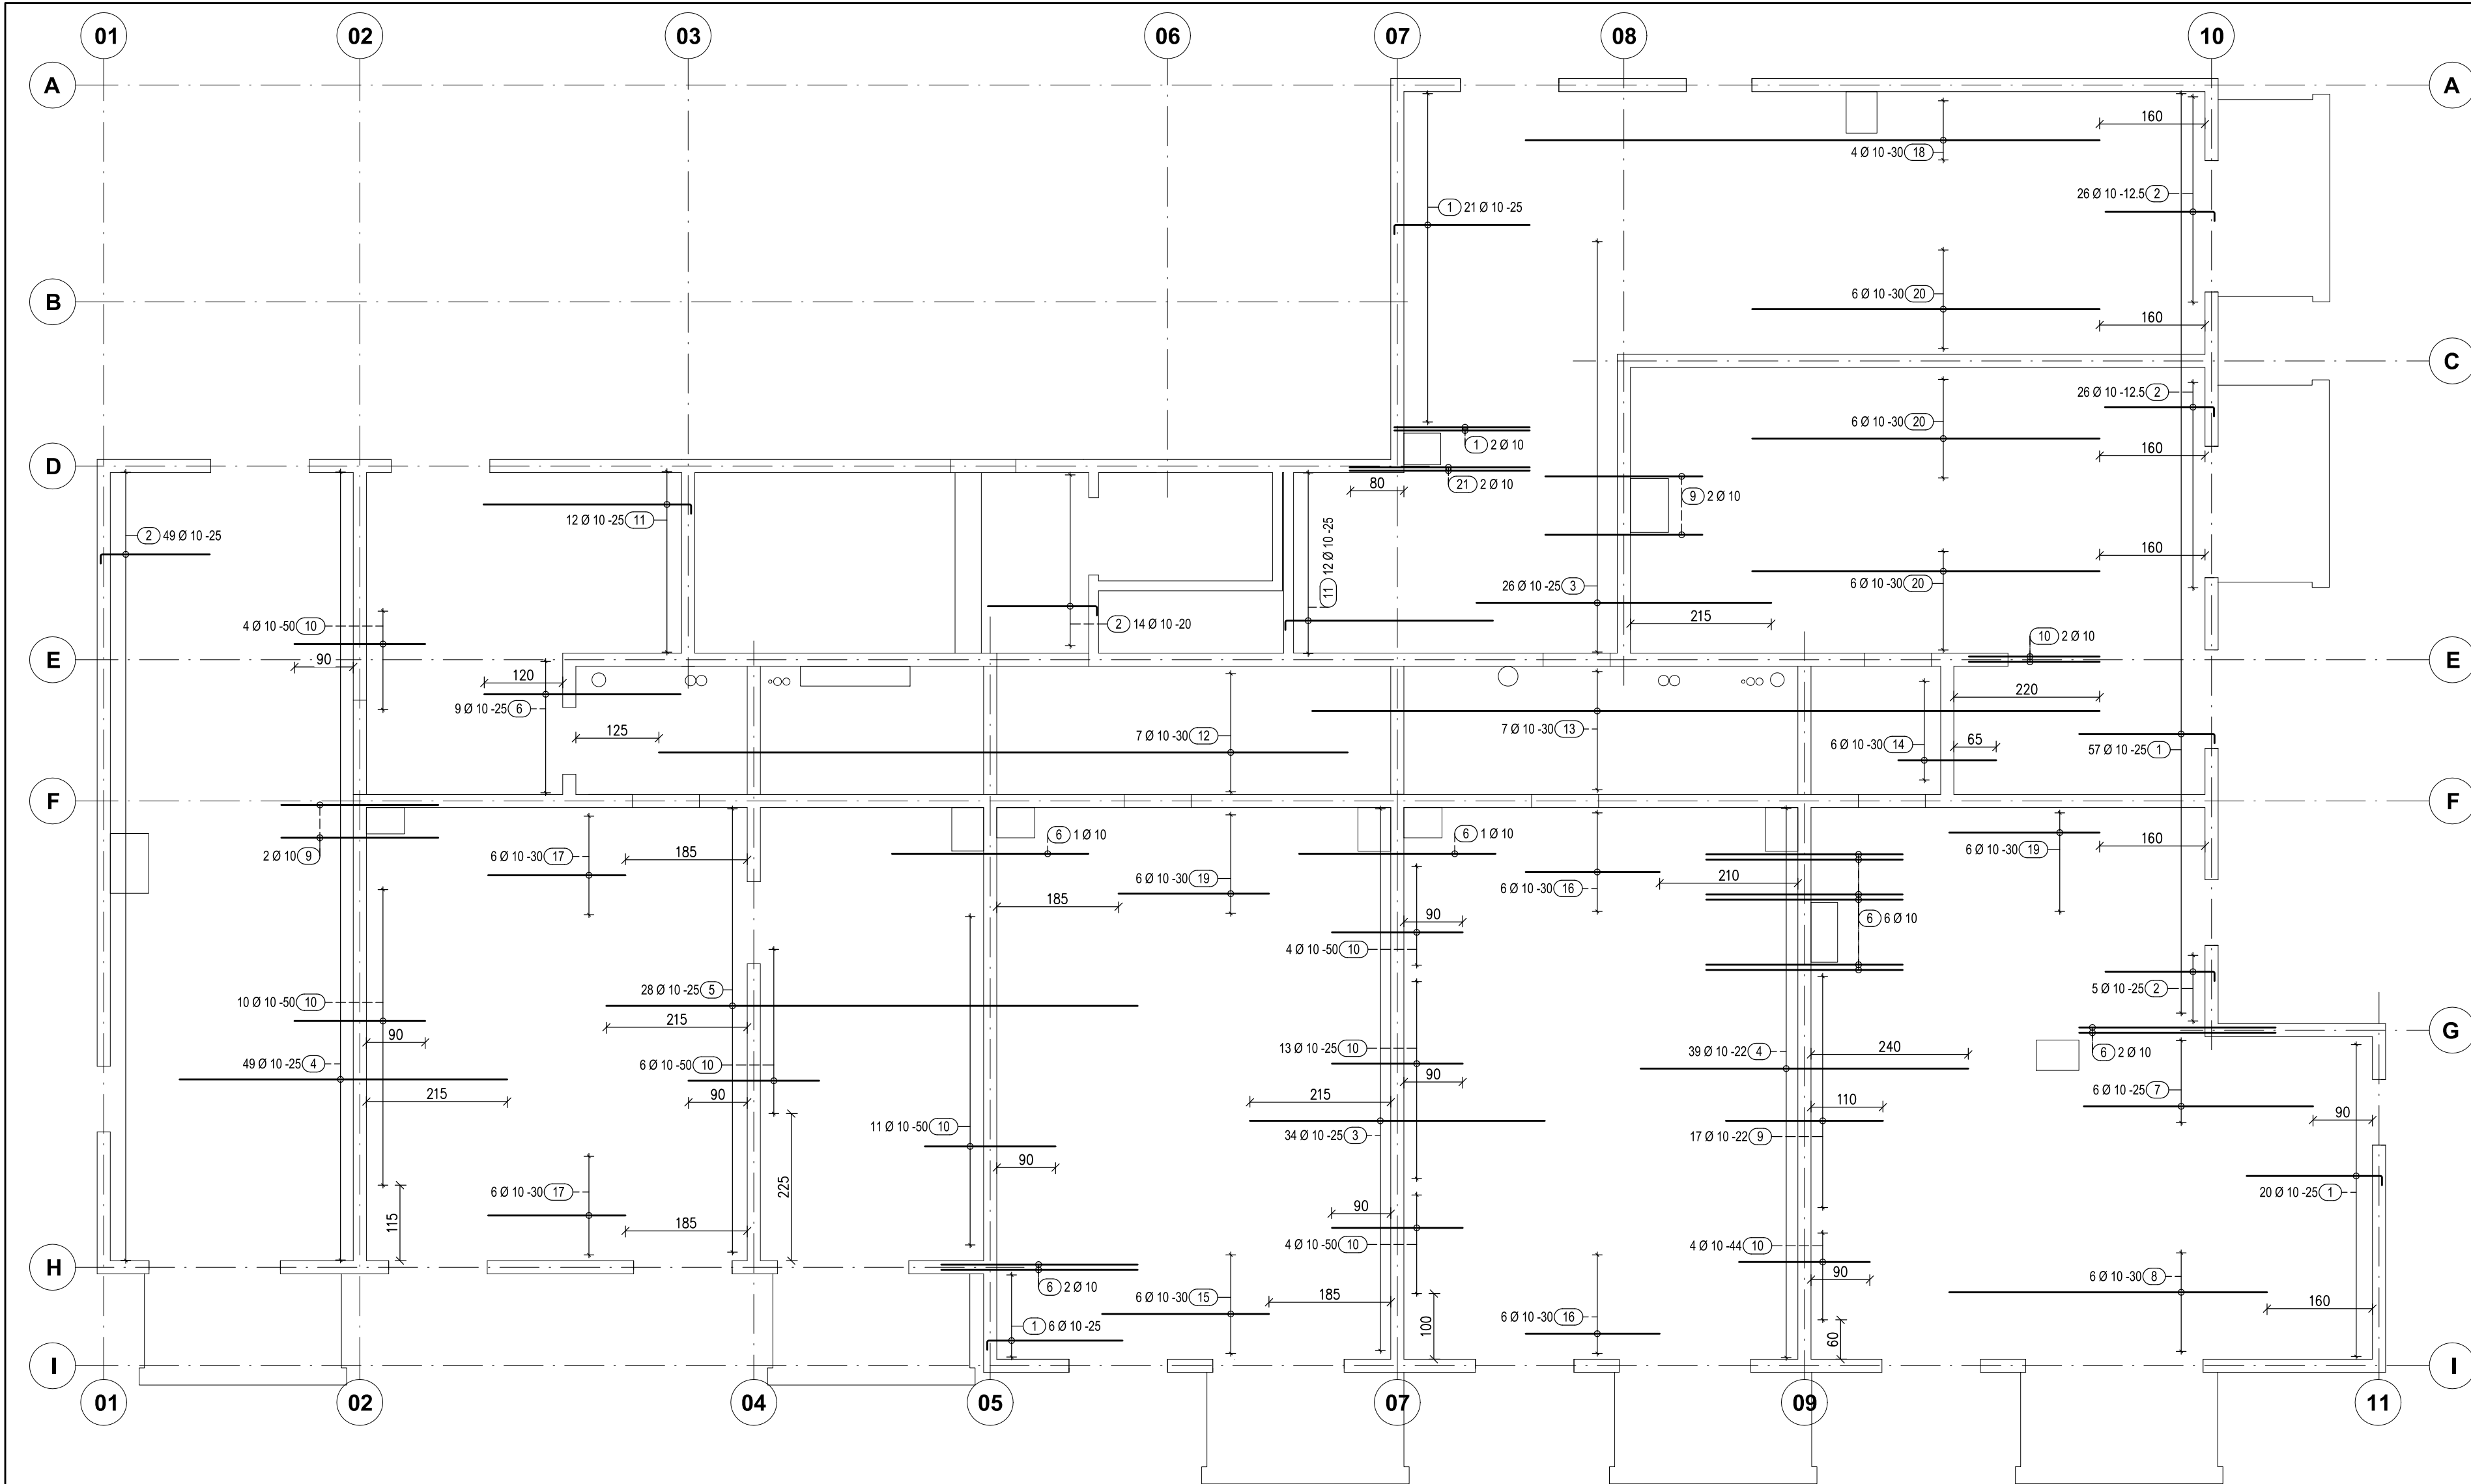

SCHEMAT UKŁADANIA ZBROJENIA

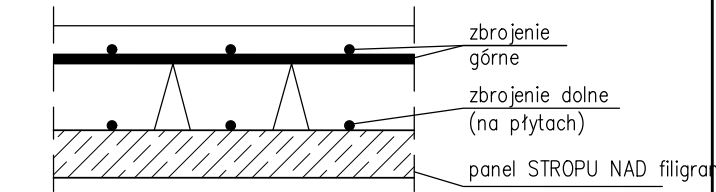

Pręty zbrojenia górnego ułożyć na kratownicach, kontrolując wartość otuliny. Minimalna otulina zbrojenia górnego – 20 mm.
Dopuszczalne jest podwizganie prętów pod kratownice w celu zachowania wymaganej otuliny.

Poz.	Szt.	Ø	Długość [m]	Kwant głowa (na wale)	Masa [kg]
1	106	10	2,20	207	143,92
2	120	10	1,80	167	133,20
3	60	10	4,50	450	166,59
4	88	10	5,00	500	271,48
5	28	10	8,10	810	139,94
6	21	10	3,00	300	38,87
7	6	10	3,50	350	12,96
8	6	10	4,85	485	17,95
9	21	10	2,40	240	31,10
10	58	10	2,00	200	71,57
11	24	10	3,30	317	48,85
12	7	10	10,50	1050	45,35
13	7	10	12,00	1200	51,83
14	6	10	1,50	150	5,55
15	6	10	2,55	255	9,44
16	12	10	2,05	205	15,18
17	12	10	2,10	210	15,55
18	4	10	8,75	875	21,60
19	12	10	2,30	230	17,03
20	18	10	5,30	530	68,86
21	2	10	2,75	275	3,39

Masa całkowita [kg] : 1320,11

PROJEKT WYKONAWCZY PREFABRYKATÓW			
INWESTYCJA:	ZESPÓŁ BUDYNKÓW MIESZKALNYCH WIELORODZINNYCH SOSNOWIEC, UL. NORWIDA		
TYTUŁ:	ZBROJENIE GÓRNE W KIERUNKU X STROPU NAD 1. PIĘTREM		
PROJEKT I OPRACOWANIE:	IMIĘ I NAZWISKO:	Data:	2026_015
PROJEKTOWAŁ:	mgr inż. Krystian Kalamus	05.2026 r.	NR. RYS.: KF-13-00
Nr. upr. bud.:	SLK/5237/P00K/14		
OPRACOWAŁ:	mgr inż. Mateusz Sporysz		SKALA: 1:75