



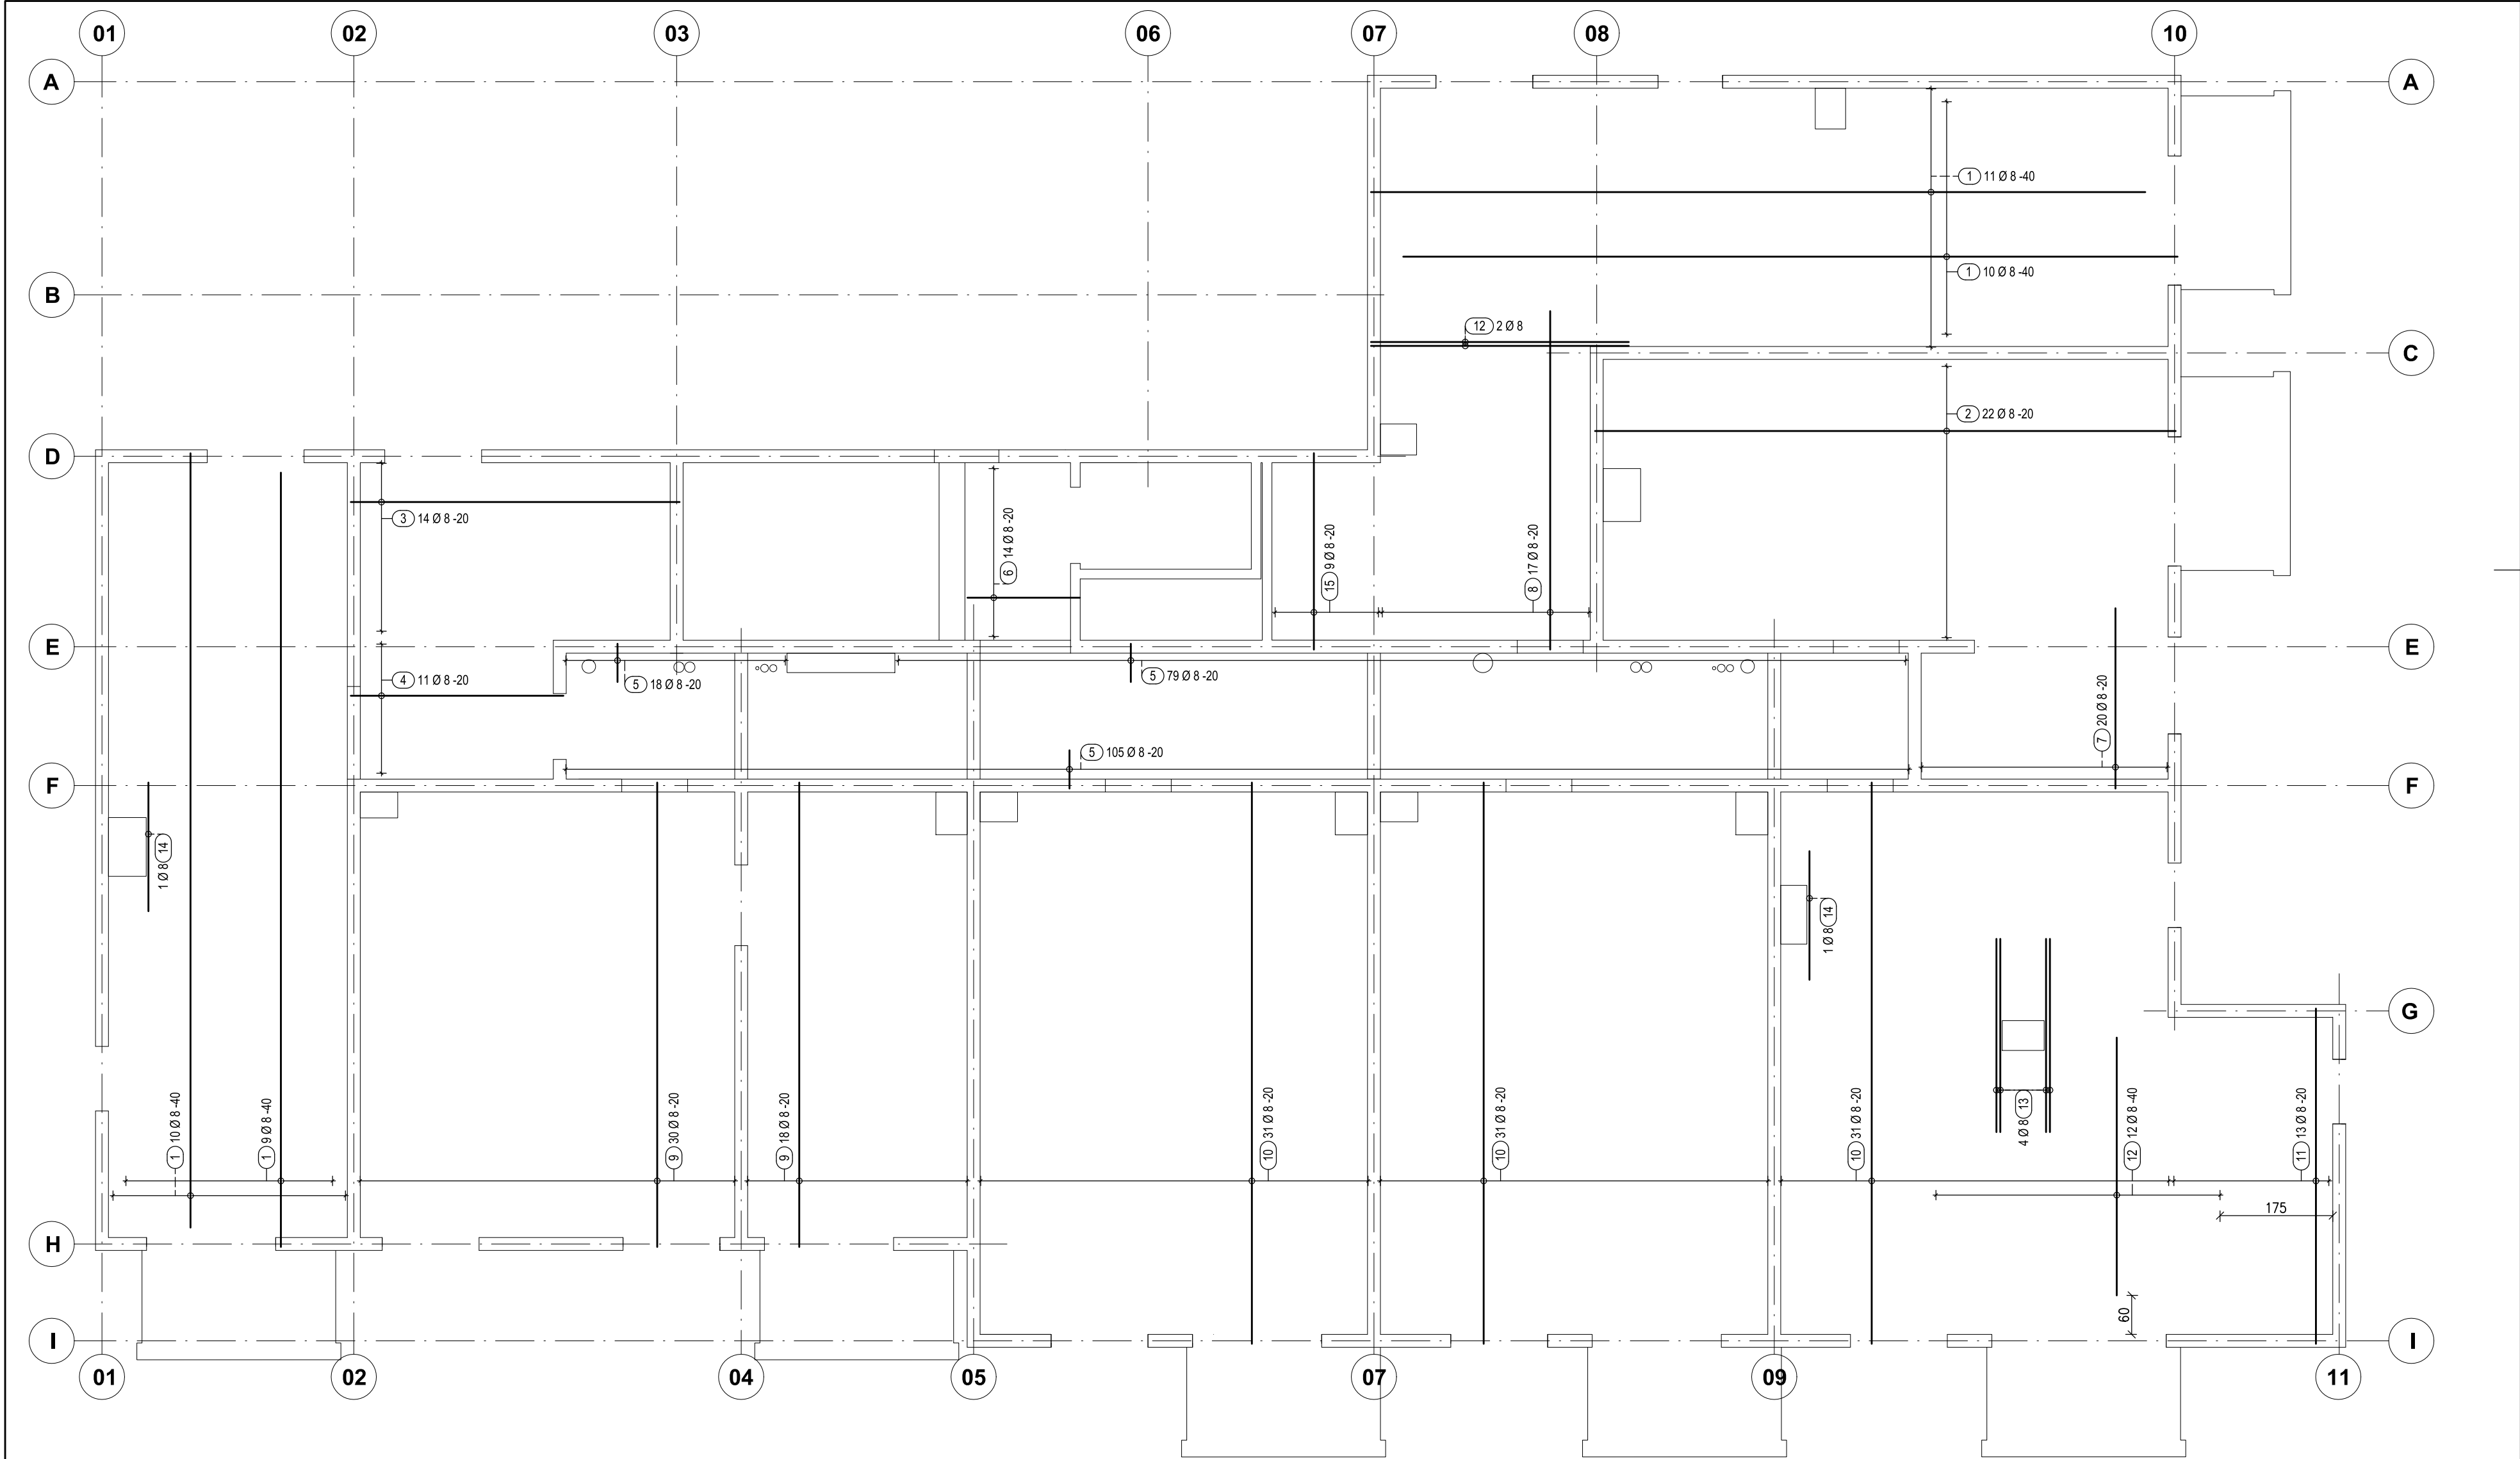

SCHEMAT UKŁADANIA ZBROJENIA

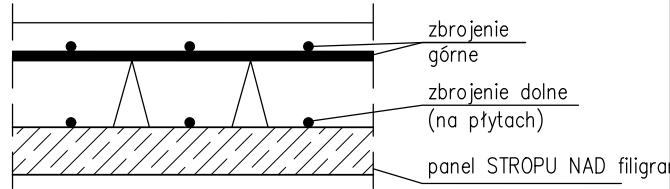

Pręty zbrojenia górnego ułożyć na kratownicach, kontrolując wartość otuliny. Minimalna otulina zbrojenia górnego – 20 mm. Dopuszczalne jest podwizganie prętów pod kratownice w celu zachowania wymaganej otuliny.

Poz.	Szt.	Ø (mm)	Długość (m)	Kraw. górna (m wzdłuż)	Długość (m)	Masa (kg)
1	40	8	12,00	1200	480,00	189,60
2	22	8	9,00	900	198,00	78,21
3	14	8	5,10	510	71,40	28,20
4	11	8	3,30	330	36,30	14,34
5	202	8	0,60	60	121,20	47,87
6	14	8	1,75	175	24,50	9,68
7	20	8	2,80	280	56,00	22,12
8	17	8	5,25	525	89,25	35,25
9	48	8	7,20	720	345,60	136,51
10	93	8	8,70	870	609,10	319,59
11	13	8	5,20	520	67,60	26,70
12	14	8	4,00	400	56,00	22,12
13	4	8	3,00	300	12,00	4,74
14	2	8	2,00	200	4,00	1,58
15	9	8	3,05	305	27,45	10,84

Masa całkowita [kg] :

947,35

PROJEKT WYKONAWCZY PREFABRYKATÓW				
INWESTYCJA:		ZESPÓŁ BUDYNKÓW MIESZKALNYCH WIELORODZINNYCH SOSNOWIEC, UL. NORWIDA		
TYTUŁ:		ZBROJENIE NA PŁYTACH STROPU NAD 2. PIĘTREM		
PROJEKT I OPRACOWANIE:		IMIĘ I NAZWISKO:	Data: 05.2026 r.	2026_015 NR. RYS.: KF-22-00
PROJEKTOWAŁ: Nr. upr. bud.:		mgr inż. Krystian Kalamus SLK/5237/P00K/14		
OPRACOWAŁ:		mgr inż. Mateusz Sporysz		
				SKALA: 1:75