



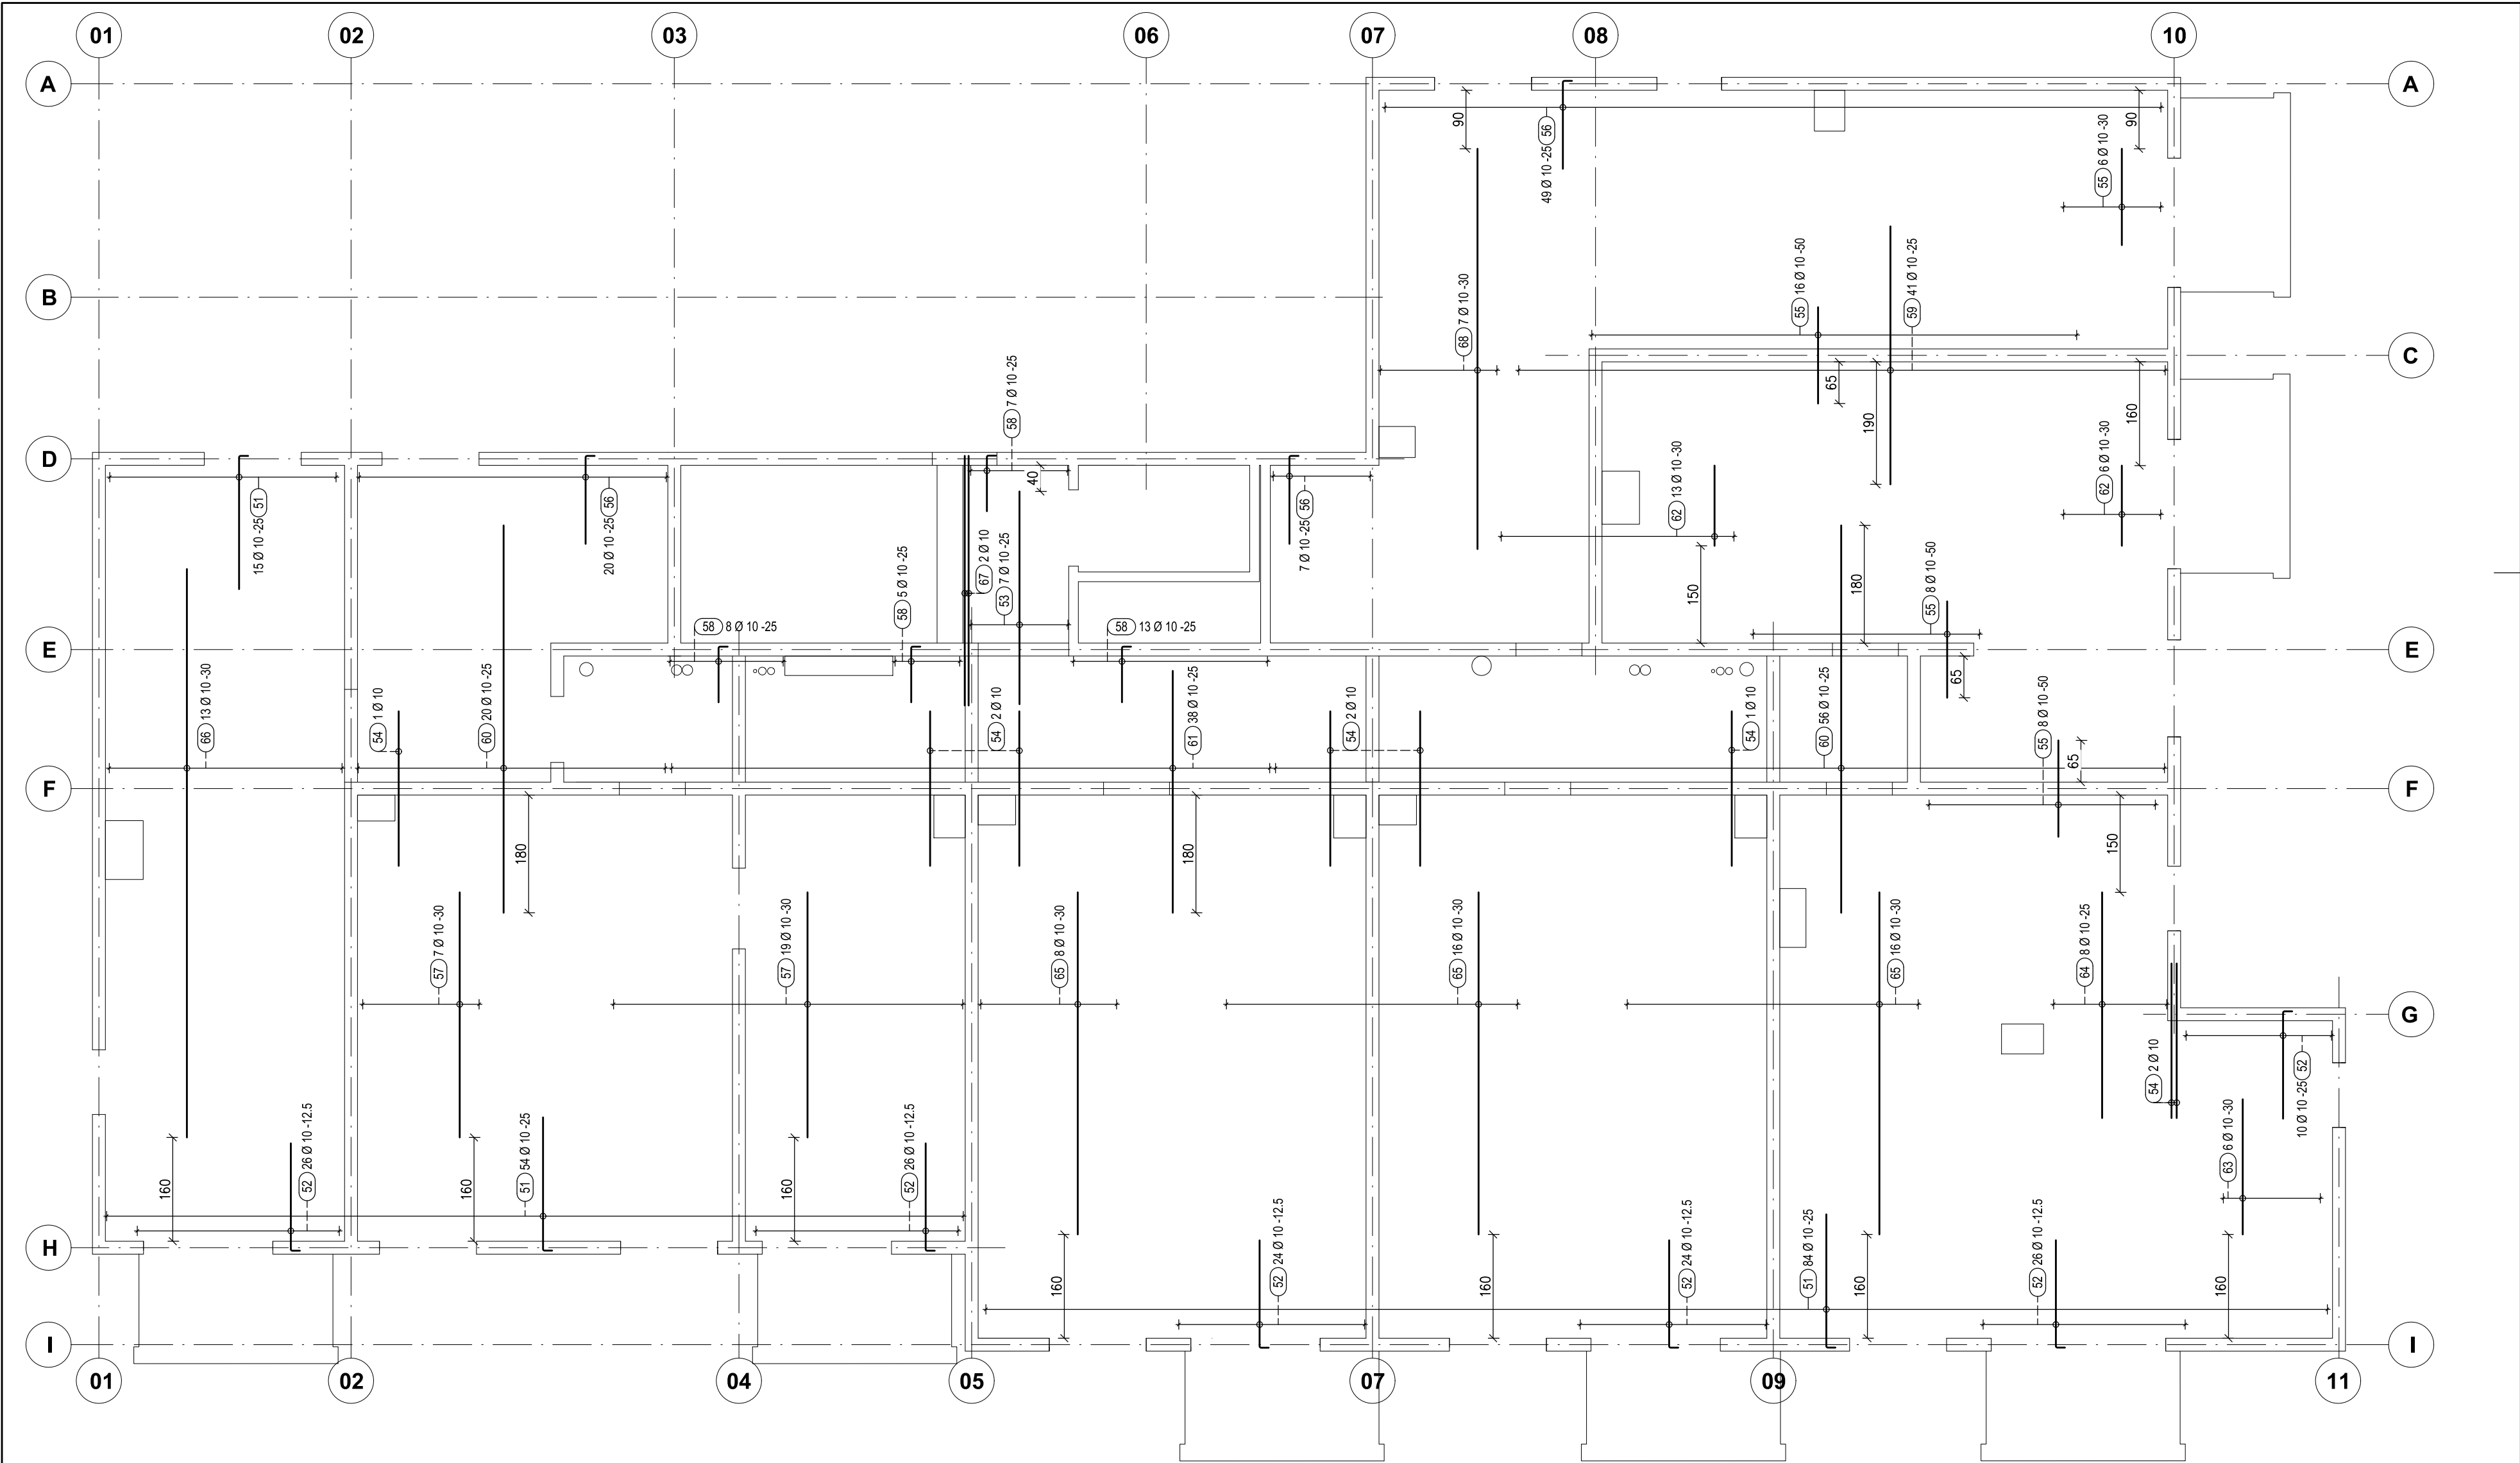

Posz.	Szt.	Ø	Długość [m]	Kształt głowa (na rysunku)	Masa [kg]
51	153	10	2,20	207	336,46
52	136	10	1,80	167	244,66
53	7	10	3,30	330	23,10
54	8	10	2,40	240	19,20
55	38	10	1,50	150	57,00
56	76	10	1,50	137	113,92
57	26	10	3,80	380	98,80
58	33	10	1,00	87	32,97
59	41	10	4,00	400	164,00
60	76	10	6,00	600	456,00
61	38	10	3,75	375	142,50
62	19	10	1,25	125	23,75
63	6	10	2,10	210	12,60
64	8	10	3,50	350	28,00
65	40	10	5,30	530	212,00
66	13	10	8,80	880	114,40
67	2	10	4,00	387	8,00
68	7	10	6,20	620	43,40

Masa całkowita [kg] : 1314,68

SCHEMAT UKŁADANIA ZBROJENIA

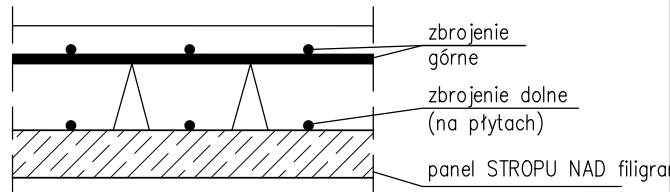

Pręty zbrojenia górnego ułożyć w kratownicach, kontrolując wartość otuliny. Minimalna otulina zbrojenia górnego – 20 mm. Dopuszczalne jest podwiązanie prętów pod kratownice w celu zachowania wymaganej otuliny.

PROJEKT WYKONAWCZY PREFABRYKATÓW			
INWESTYCJA:	ZESPÓŁ BUDYNKÓW MIESZKALNYCH WIELORODZINNYCH SOSNOWIEC, UL. NORWIDA		
TYTUŁ:	ZBROJENIE GÓRNE W KIERUNKU Y STROPU NAD 2. PIĘTREM		
PROJEKT I OPRACOWANIE:	IMIĘ I NAZWISKO:	Data:	2026_015
PROJEKTOWAŁ:	mgr inż. Krystian Kalamus	05.2026 r.	NR. RYS.: KF-24-00
Nr. upr. bud.:	SLK/5237/P00K/14		
OPRACOWAŁ:	mgr inż. Mateusz Sporysz		SKALA: 1:75