



poz. RZ.01

szt. 1
Skala: 1:25

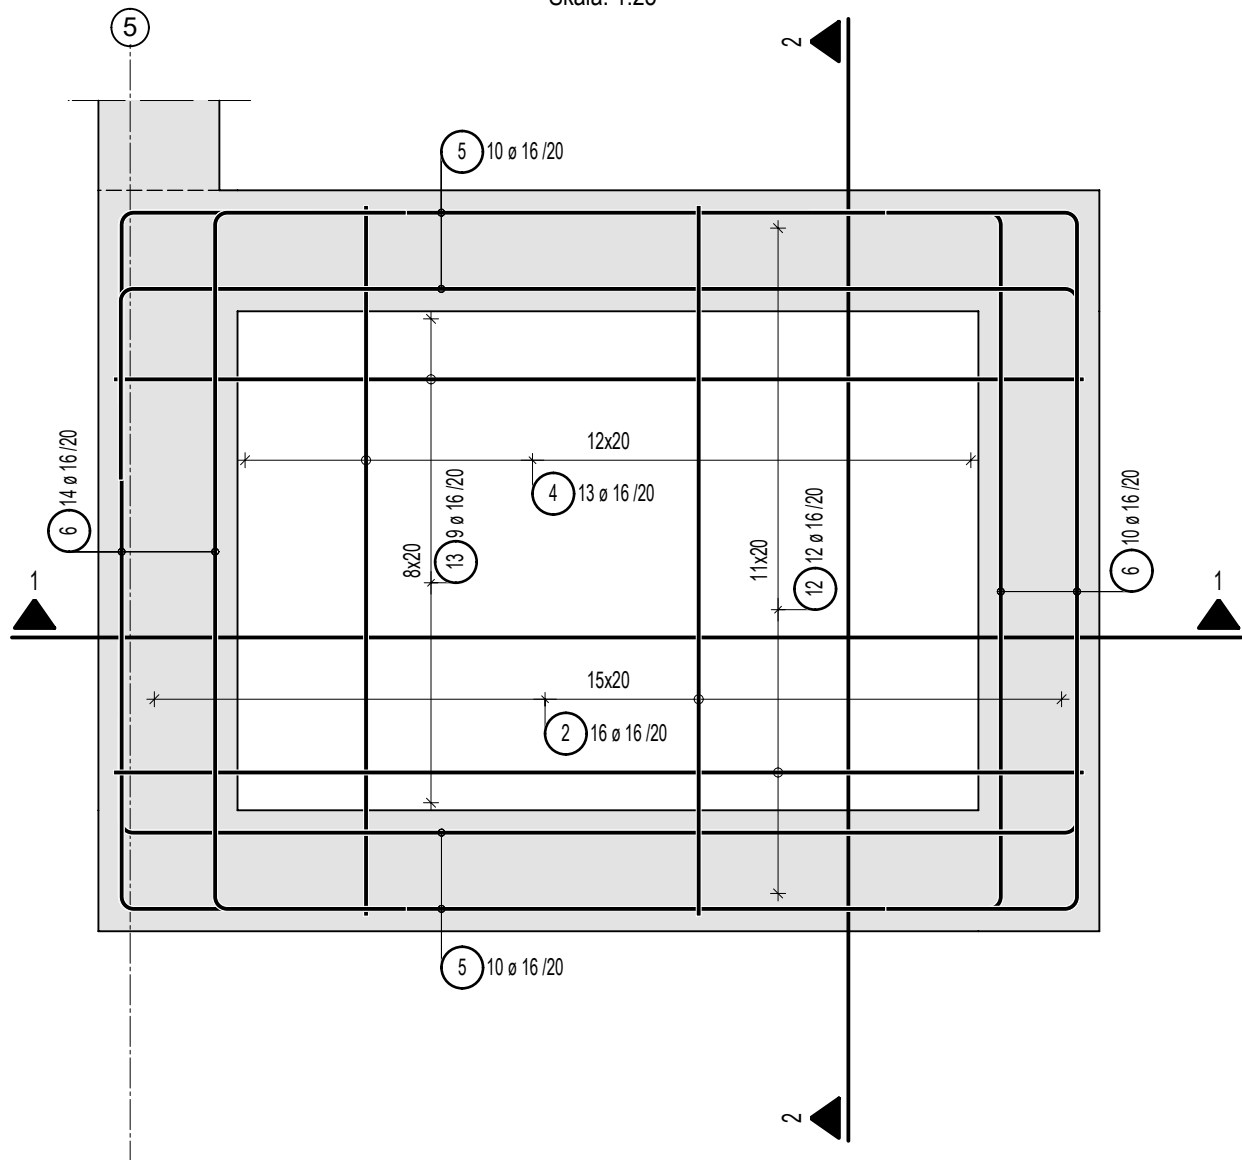


Przekrój 1-1

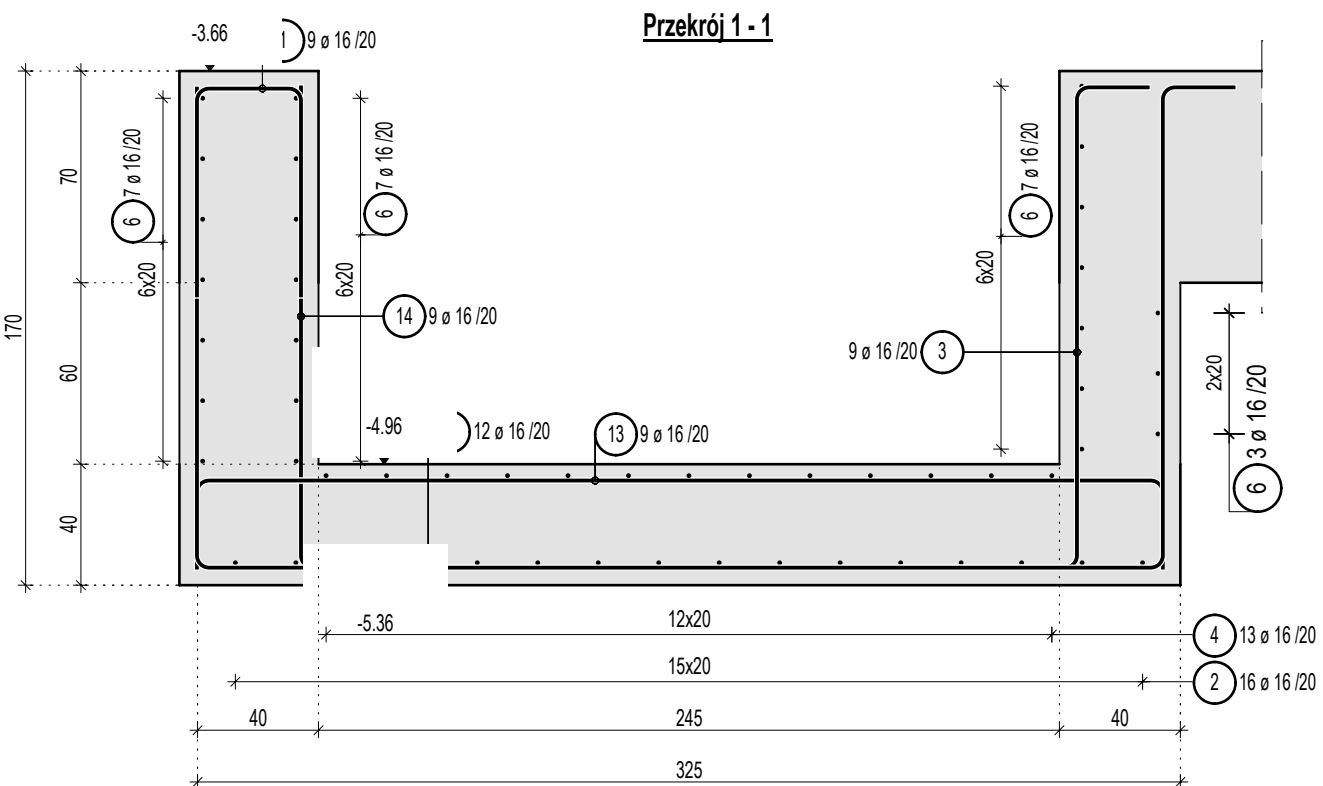


poz. RZ.03

245 x 40 cm
szt. 1
Skala: 1:25

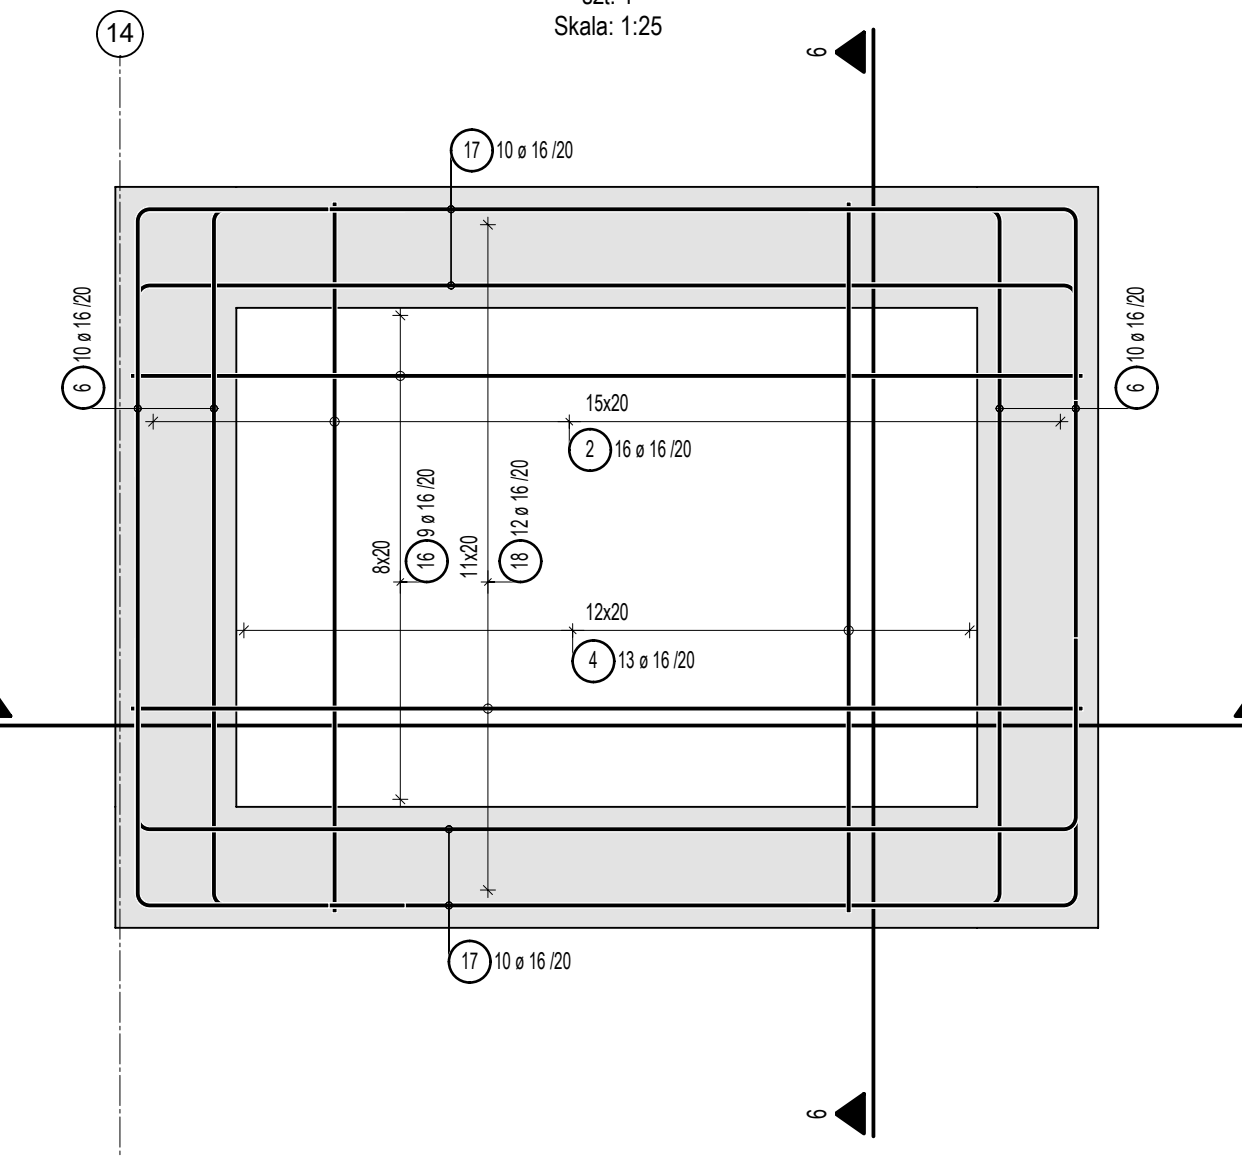


Przekrój 5-5

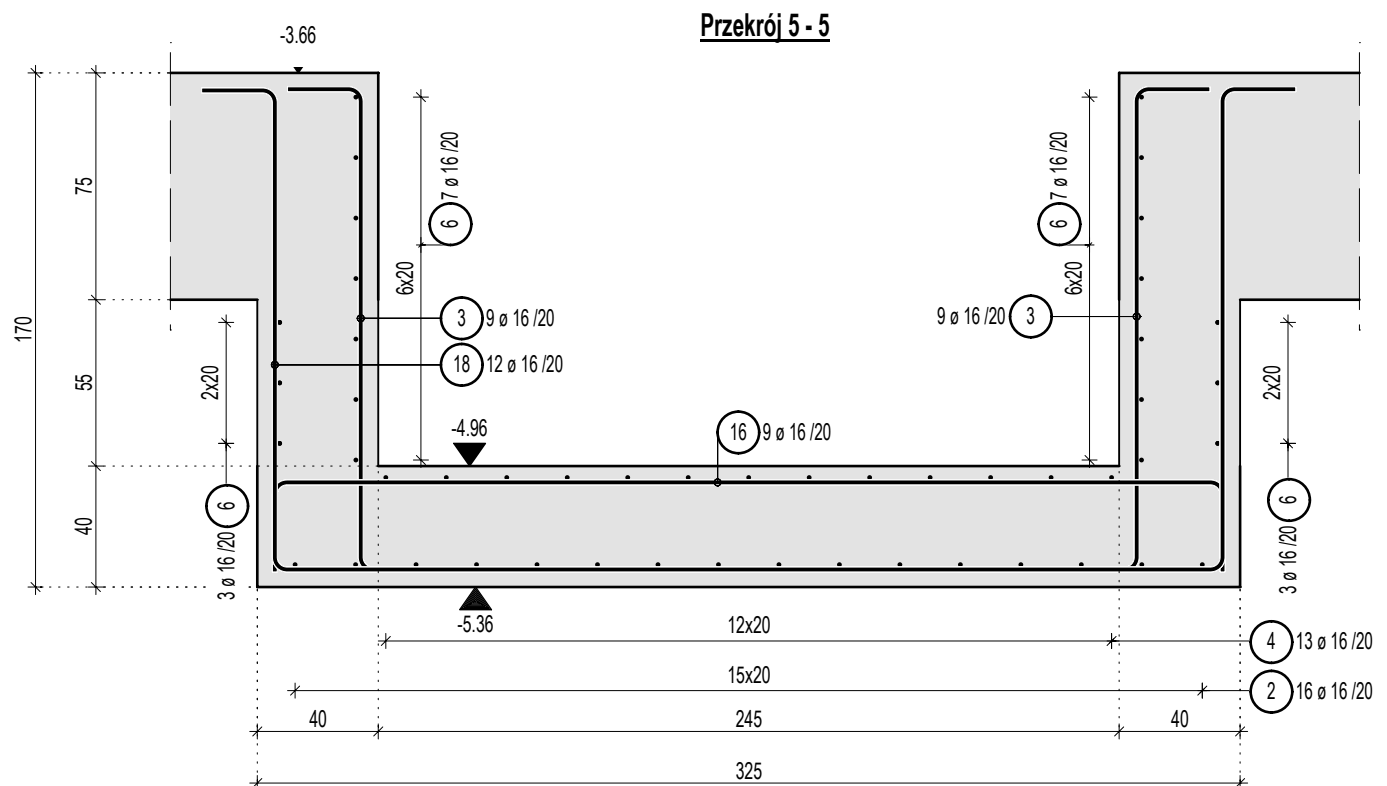


poz. RZ.02


160 x 40 cm
szt.
Skala: 1:25

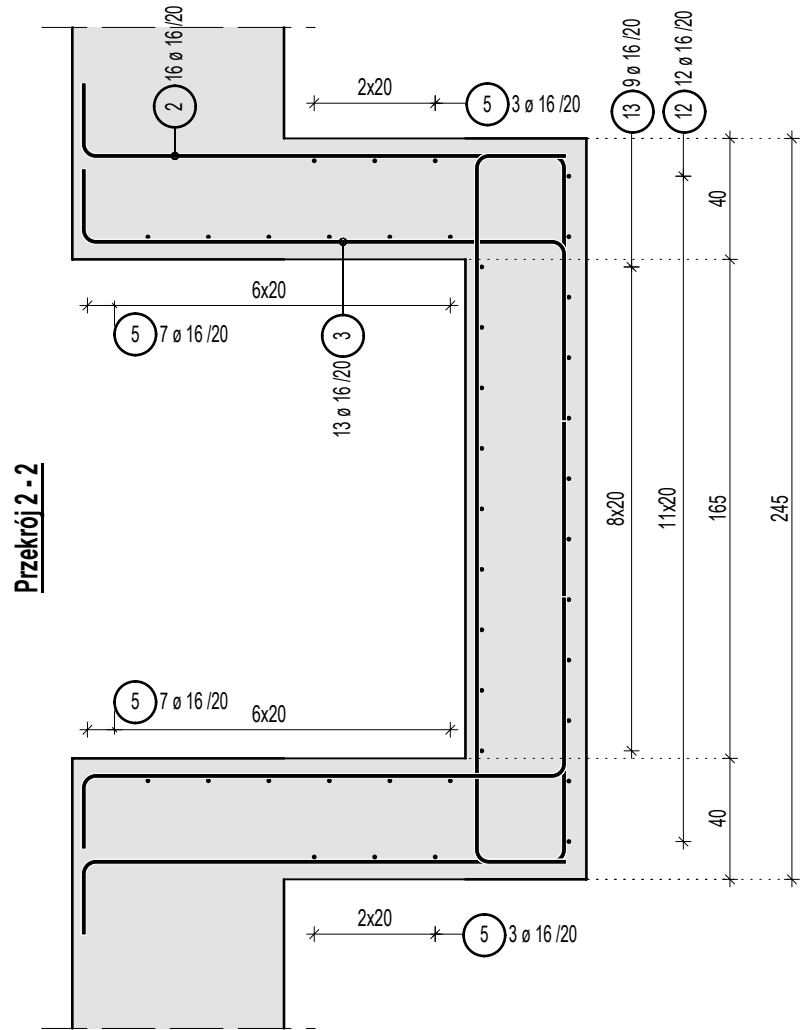

Przekrój 2-2

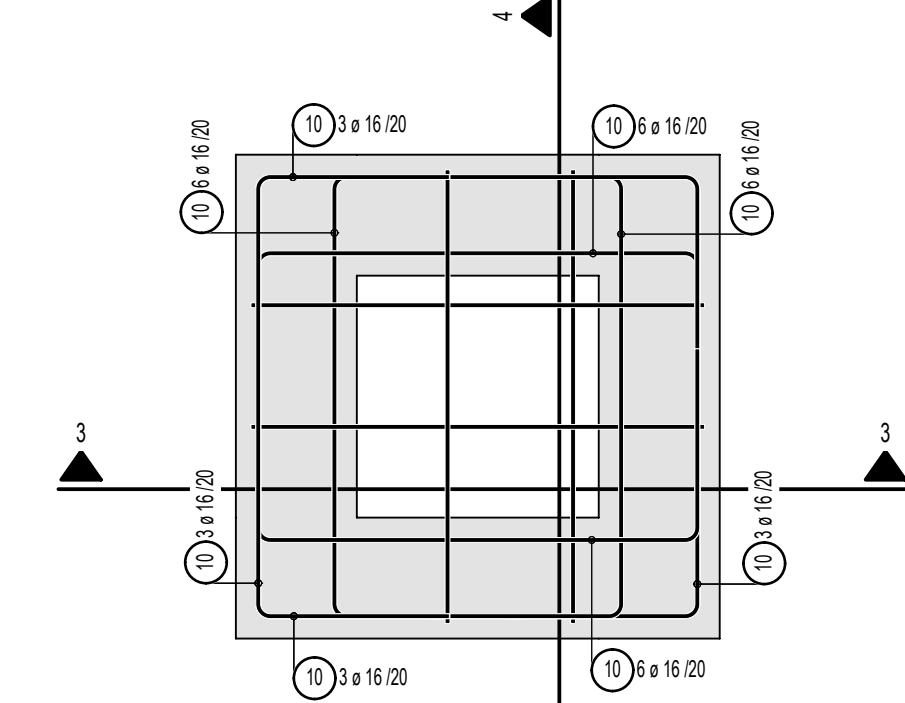


Przekrój 3-3

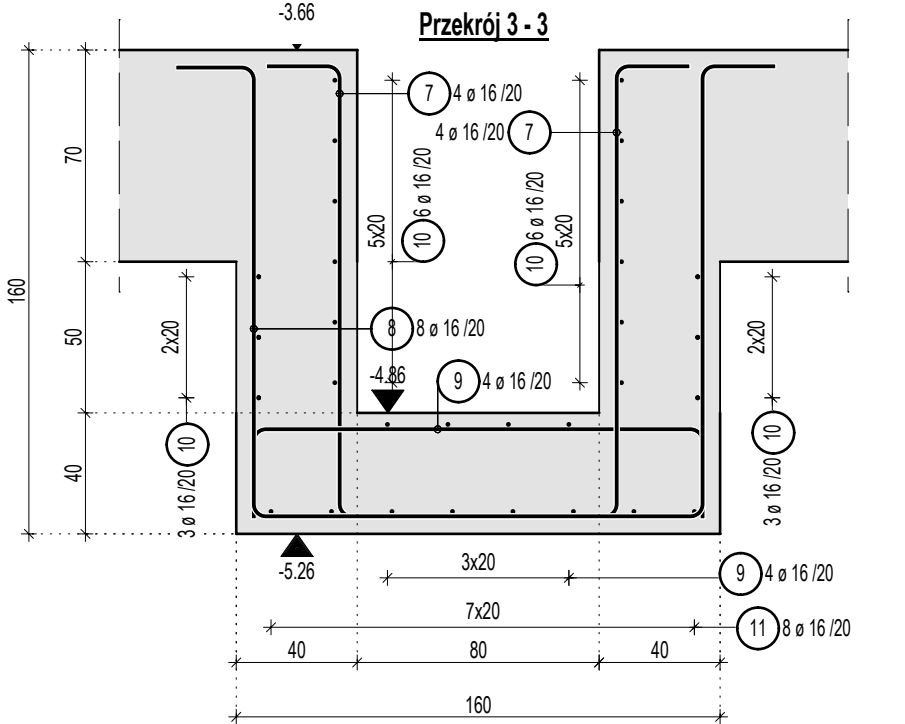


poz. RZ.04


200 x 280 cm
szt. 1
Skala: 1:25

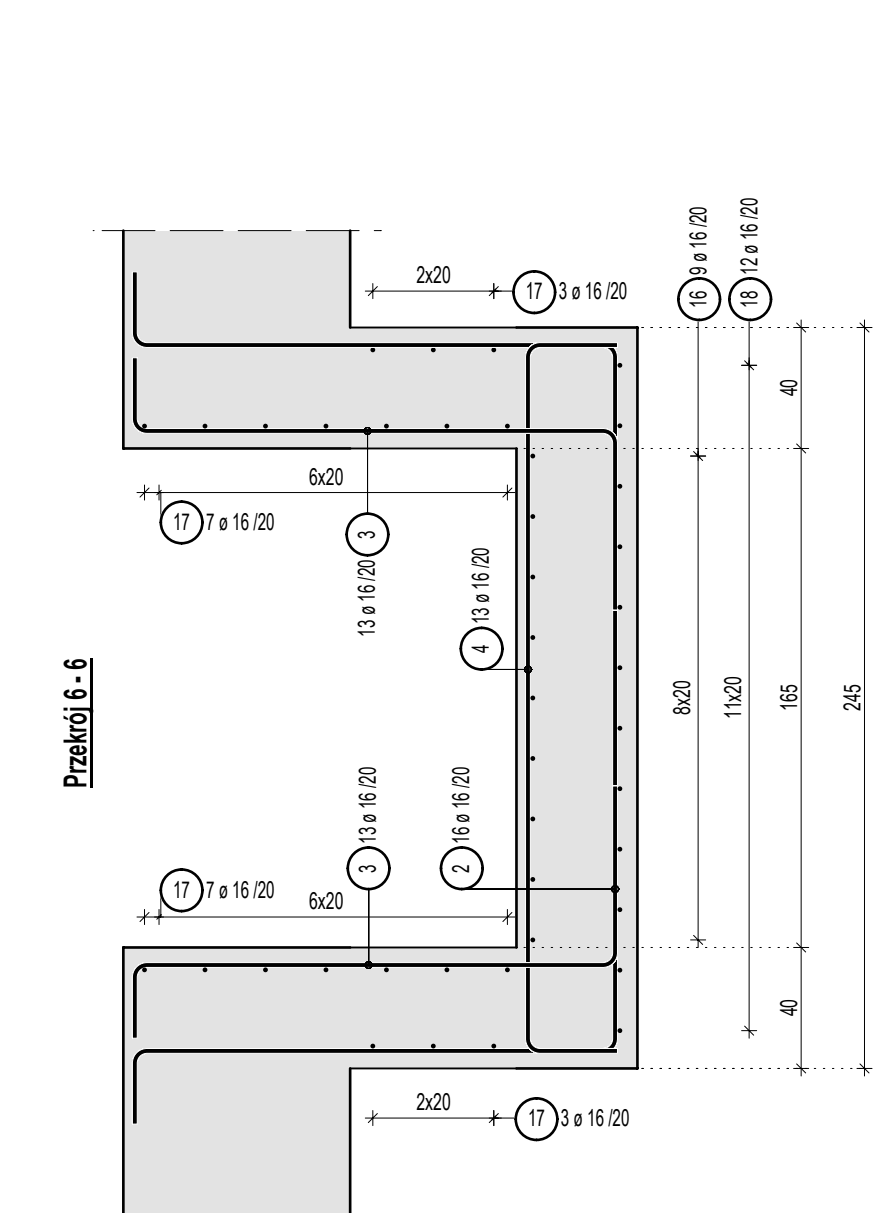


Przekrój 6-6

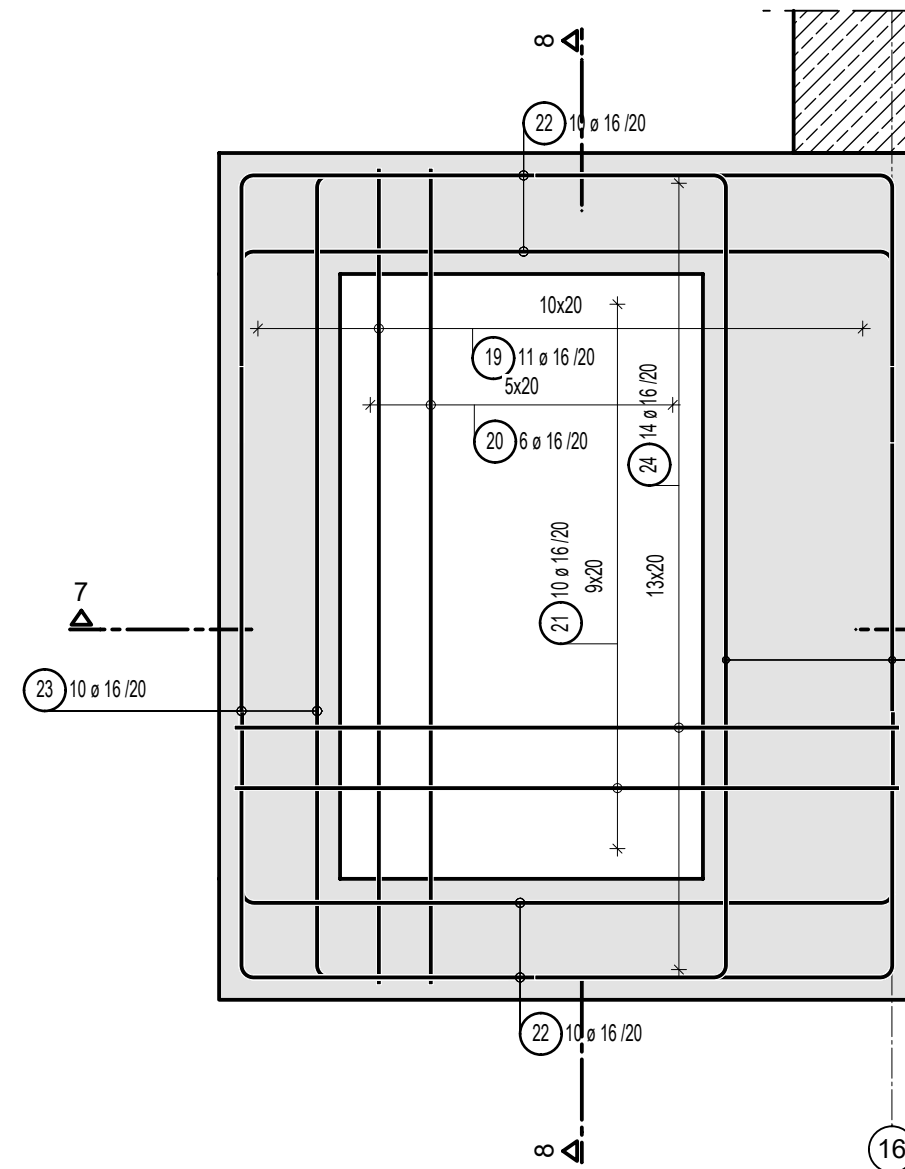


Przekrój 7-7

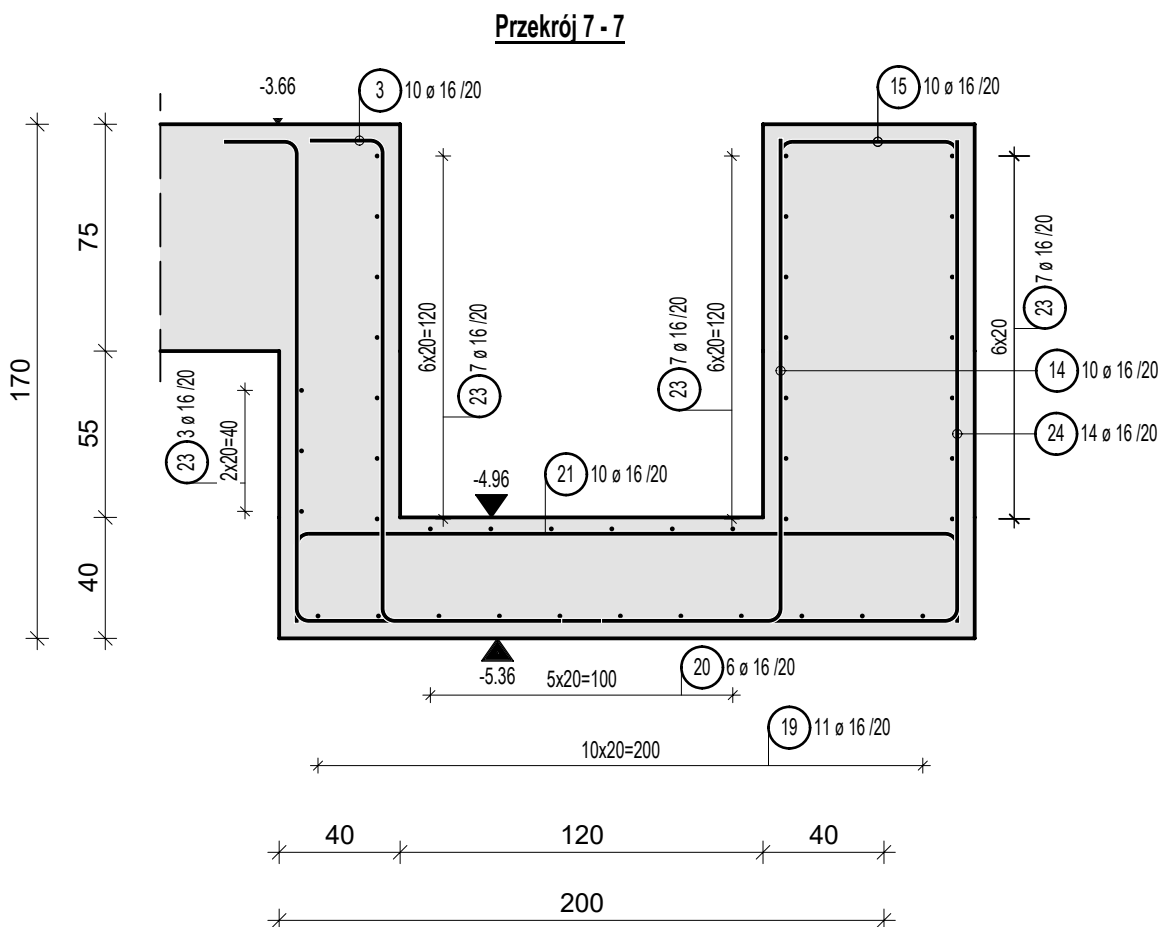

Przekrój 4-4

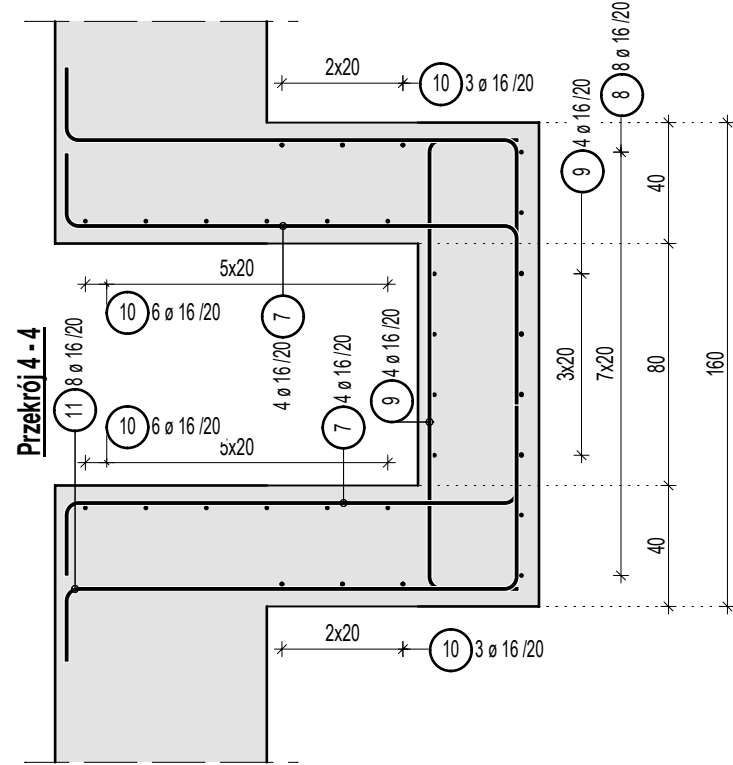

Przekrój 8-8

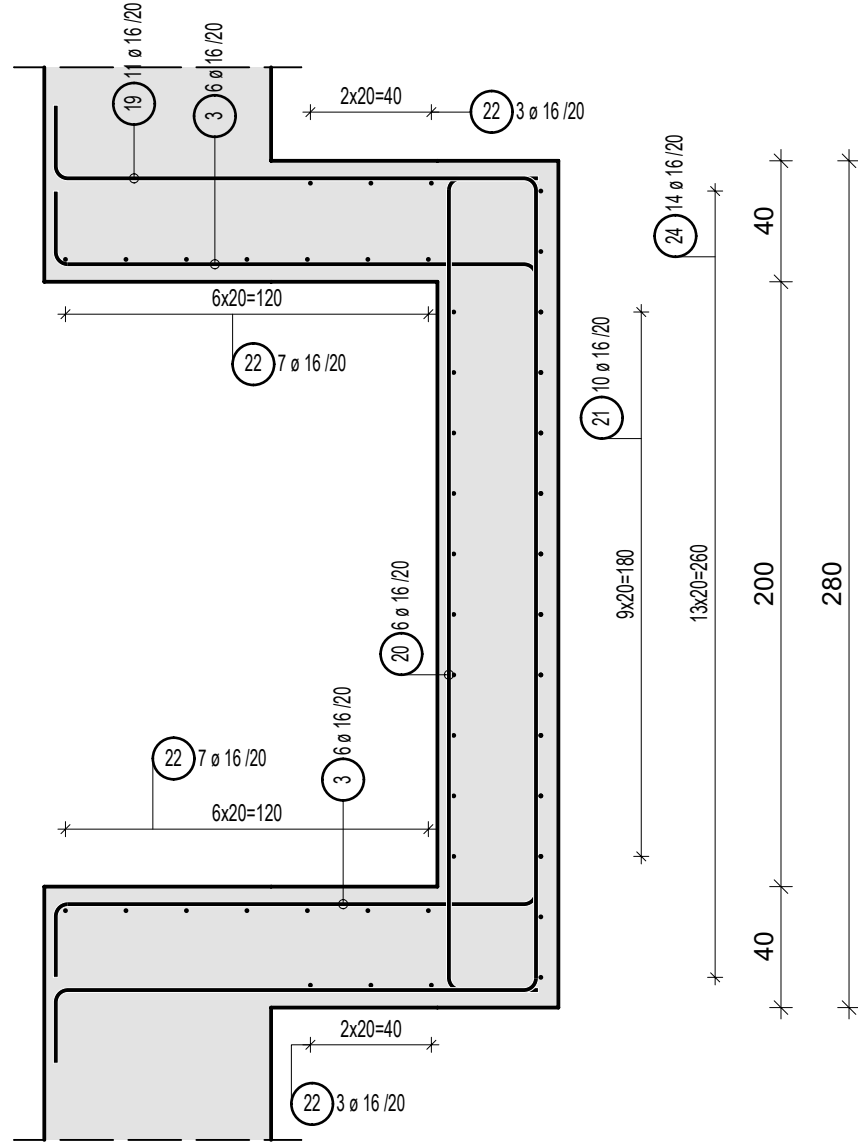

Lista prętów - kształty gięcia

Poz.	Szt.	Ø	Długość pręta (nie w skali)	Kształt gięcia (nie w skali)	Długość całkowita [m]	Masa [kg]
1	9	16	1.76		15.84	25.03
2	32	16	6.06		193.92	306.39
3	101	16	2.46		247.96	391.77
4	26	16	2.96		76.96	121.60
5	20	16	4.46		89.20	140.84
6	44	16	3.60		158.40	250.27
7	16	16	2.35		37.68	59.53
8	8	16	5.02		40.16	63.45
9	8	16	2.11		16.88	26.07
10	36	16	2.75		96.00	156.42
11	8	16	5.01		40.08	63.33
12	12	16	6.67		79.98	126.37
13	9	16	3.82		34.38	54.32
14	19	16	2.21		41.90	66.19
15	10	16	2.00		19.95	31.52
16	9	16	3.76		33.84	53.47
17	20	16	4.40		88.00	139.04
18	12	16	6.86		82.26	129.97
19	11	16	6.41		70.51	111.41
20	6	16	3.31		19.86	31.38
21	10	16	2.81		28.10	44.40
22	20	16	3.45		69.00	109.02
23	24	16	3.95		94.80	149.78
24	14	16	5.65		79.10	124.88
Masa całkowita [kg]:						2777.25

BETON:

- fundamenty C30/37
- ściany C30/37
- słupy C30/37
- podłogi C30/37
- balkony i daszki C30/37
- schody C30/37
- szyby windy C30/37

STAL ZBRÓJENIA: RB500W (A-IIN)

NOMINALNA OTULINA ZBRÓJENIA:

- fundamenty - dolna 50 mm, boczna i góra - 30 mm
- ściany garażu - 35 mm; ściany kondygnacji nadziemnych 25 mm
- słupy garaż - 40 mm; pozostałe - 30 mm
- podłogi garaż - 35 mm; pozostałe 25 mm
- prefabrykowane balkony i daszki - 20 mm
- prefabrykowane biegi schodowe i belki spocznikowe - 20 mm
- prefabrykowany szyb windy - 25 mm

UWAGI:

1. Materiały zgodnie z opisem technicznym i rysunkami.
2. Rysunki należy rozpatrywać łącznie z częścią architektoniczną oraz projektami innych branż.
3. Wykopy należy chronić przed wodami opadowymi, gruntowymi oraz przemazaniem.
4. Pod fundamentem należy zastosować 10cm chudego betonu i 2x folia PE lub papa.
5. Przed wykonywaniem szalunków, wymiary należy zverifykować z branżą architektoniczną.
6. W przypadku łączenia prętów zbrojenowych należy stosować zakład minimum 40D.
7. Łączenie należy wykonać naprężeniem max 50% połączeń w jednym przekroju.
8. Długość prętów mierzona wg normy PN-EN ISO 3766:2006 metoda A - wymiar zewnętrzny pręta.
9. Przed betonowaniem fundamentów należy wykonać wykłki słupów, ścian i schodów.
10. Otworzenie należy zverifykować z projektami poszczególnych branż.
11. W przypadku otworów instalacyjnych w ścianach i stropach o wymiarach maksymalnych 25 x 25 cm zbrojenie należy rozsunąć, z kolei w przypadku większych otworów zbrojenie należy wykonać zgodnie z detalem dobrojenia otworu.
12. Wymiary podano w [cm], poziomy [m]
13. Płyty balkonów i daszków łączyć z płytami stropowymi łącznikami systemowymi, dobór łączników po stronie wykonawcy.
14. W elementach prefabrykowanych należy umieścić haki transportowe.Dobór i lokalizacja haków po stronie wykonawcy.

LEGENDA:

- ŚCIANY I SŁUPY ŻELBETOWE
- BELKI ŻELBETOWE
- ŚCIANY MUROWANE

IMERAENG		MERAENG GROUP Sp. z o. o.	
Inwestor:		Towarzystwo Budownictwa Społecznego DOMBUD Sp. z o.o.	
Obiekt:		Zespół trzech budynków mieszkalnych wielorodzinnych wraz z infrastrukturą towarzyszącą - bud. nr 1, 2, 3	
Adres:		ZAWIERCIE, ul. Obrońców Poczty Gdańskiej, dz. nr 214	
Branża:		Faza:	Skala: 1:25
Nazwa rysunku:		PROJ. WYKONAWCZY	Data: 02.2026
ZBROJENIE RZĄPII			
Zakres	Imię i nazwisko	Nr uprawnień	Data
Projektant:	mgr inż. Mariusz Golon	SLK/0347/PBKb/22	02.2026
Sprawdzający:	dr inż. Łukasz Rduch	SLK/5526/POOK/14	02.2026
Opracował:			
Nr archiwalny projektu:	25-0122		Nr rys. K-109