
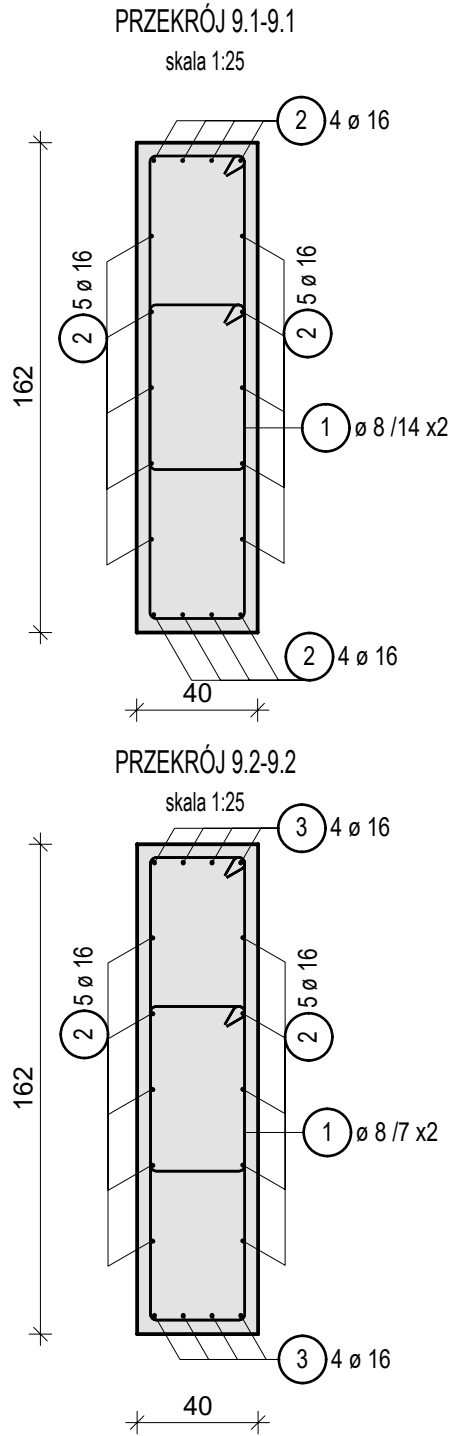


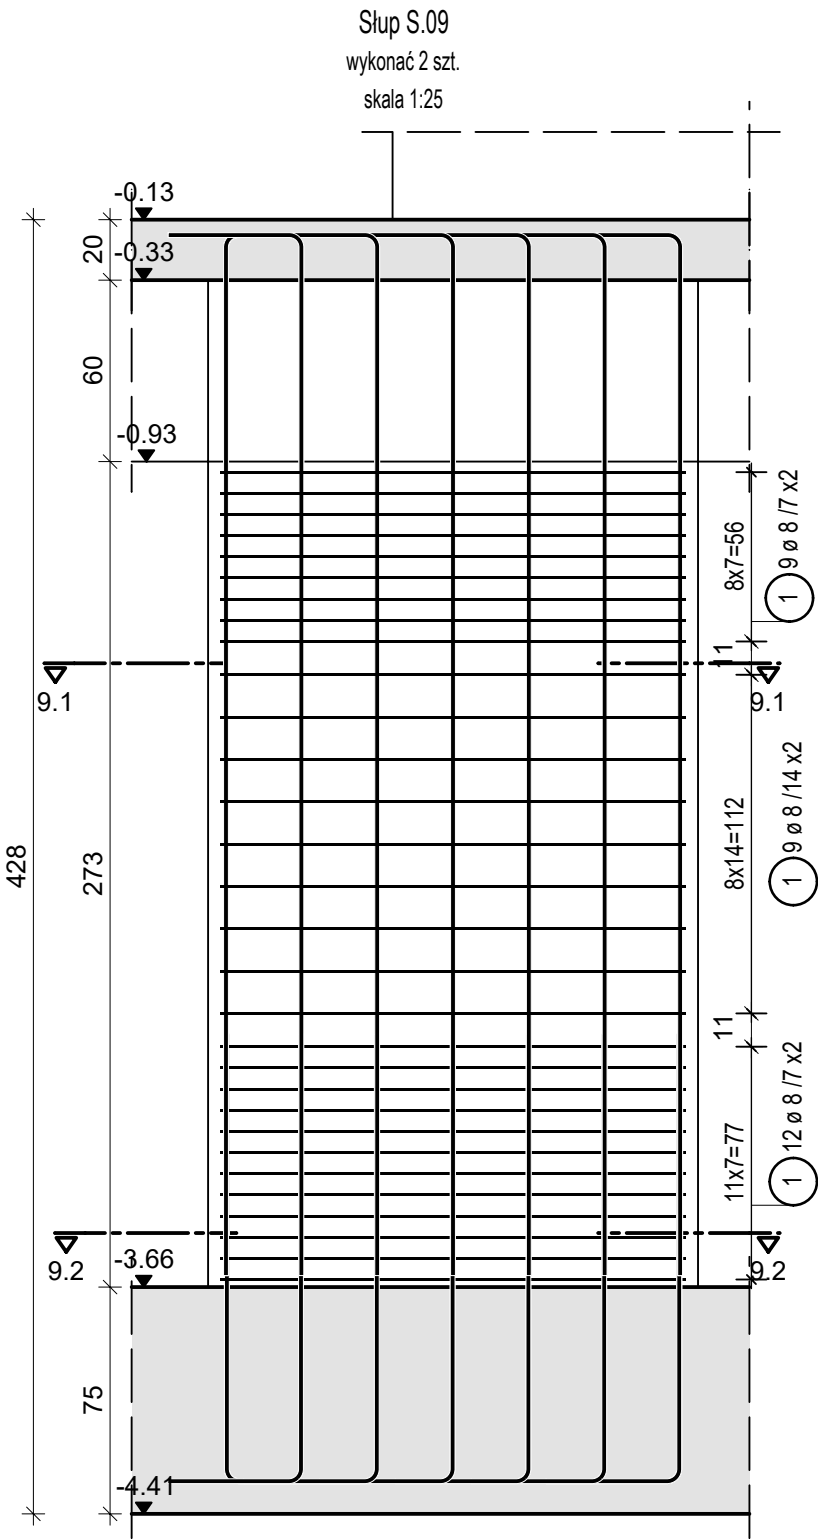

Lista prętów - kształty gięcia



Słup S.09 - zbrojenie podano dla jednego słupa

Poz.	Szt.	Ø [mm]	Długość poj. [m]	Kształt gięcia (nie w skali)	Długość całkowita [m]	Masa [kg]
1	60	8	2.90		173.70	68.61
2	18	16	3.90		70.11	110.77
3	18	16	1.94		34.83	55.03

Masa całkowita [kg] :

234.41

Słup S.10
wykonać 12 szt.
skala 1:25

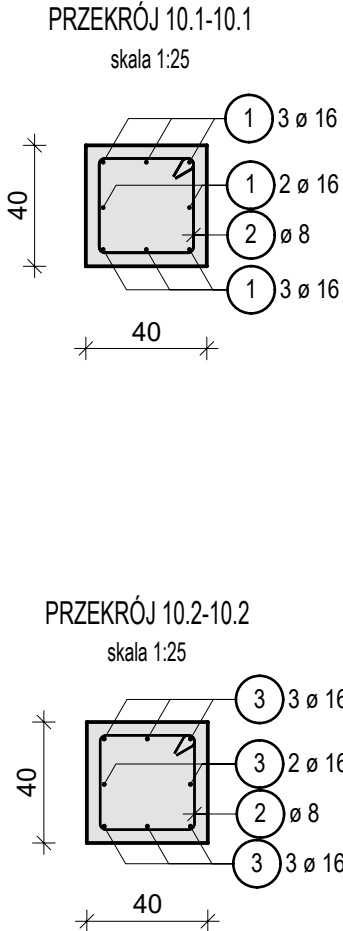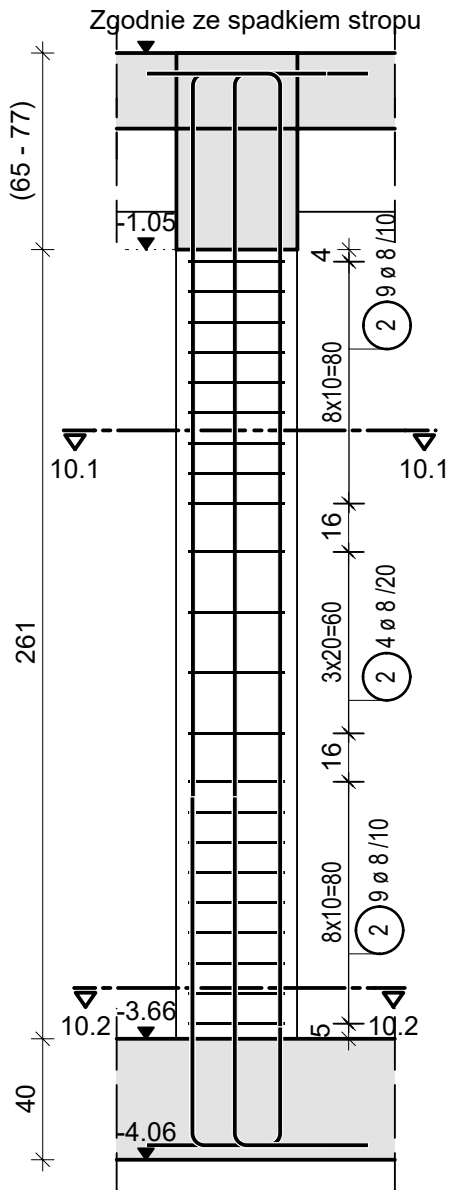

Lista prętów - kształty gięcia

Słup S.10 - zbrojenie podano dla jednego słupa

Poz.	Szt.	Ø [mm]	Długość poj. [m]	Kształt gięcia (nie w skali)	Długość całkowita [m]	Masa [kg]
1	8	16	3.61		28.88	45.63
2	22	8	1.45		31.79	12.56
3	8	16	1.61		12.88	20.35

Masa całkowita [kg] :

78.54

BETON:

- fundamenty C30/37
- ściany C30/37
- słupy C30/37
- podciagi C30/37
- balkony i daszki C30/37
- schody C30/37
- szyby windy C30/37

STAL ZBROJENIA: RB500W (A-IIIIN)

NOMINALNA OTULINA ZBROJENIA:

- fundamenty - dolna 50 mm, boczna i górna - 30 mm
- ściany garażu - 35 mm; ściany kondygnacji nadziemnych 25 mm
- słupy garaż - 40 mm; pozostałe - 30 mm
- podciagi garaż - 35 mm; pozostałe 25 mm
- prefabrykowane balkony i daszki - 20 mm
- prefabrykowane biegi schodowe i belki spocznikowe - 20 mm
- prefabrykowany szyb windy - 25 mm

UWAGI:

1. Materiały zgodnie z opisem technicznym i rysunkami.
2. Rysunki należy rozpatrywać łącznie z częścią architektoniczną oraz projektami innych branż.
3. Wykopy należy chronić przed wodami opadowymi, gruntowymi oraz przemarzaniem.
4. Pod fundamentem należy zastosować 10cm chudego betonu i 2x folia PE lub papa.
5. Przed wykonywaniem szalunków, wymiary należy zweryfikować z branżą architektoniczną.
6. W przypadku łączenia prętów zbrojeniowych należy stosować zakład minimum 40Ø.
7. Łączenie należy wykonać naprężeniem max 50% połączeń w jednym przekroju.
8. Długość prętów mierzona wg normy PN-EN ISO 3766:2006 metoda A – wymiar zewnętrzny pręta.
9. Przed betonowaniem fundamentów należy wykonać wytyki słupów, ścian i schodów.
10. Otworowanie należy zweryfikować z projektami pozostałych branż.
11. W przypadku otworów instalacyjnych w ścianach i stropach o wymiarach maksymalnych 25 x 25 cm zbrojenie należy rozsunąć, z kolei w przypadku większych otworów zbrojenie należy wykonać zgodnie z detałem dozbrojenia otworu.
12. Wymiary podano w [cm], poziomy [m]
13. Płyty balkonów i daszków łączyć z płytami stropowymi łącznikami systemowymi, dobór łączników po stronie wykonawcy.
14. W elementach prefabrykowanych należy umieścić haki transportowe.Dobór i lokalizacja haków po stronie wykonawcy.

LEGENDA:

	ŚCIANY/ SŁUPY ŻELBETOWE
	BELKI ŻELBETOWE
	ŚCIANY MUROWANE

nr rewizji	data	opis
01	05.2026	Korekta zbrojenia poprzecznego słupów. Korekta geometrii słupa S10.

IMERAENG

MERAENG GROUP Sp. z o. o.
SIEMIANOWICE ŚL., ul. WRÓBLEWSKIEGO 31A

Inwestor:	Towarzystwo Budownictwa Społecznego DOMBUD Sp. z o.o.			
Obiekt:	Zespół trzech budynków mieszkalnych wielorodzinnych wraz z infrastrukturą towarzyszącą - bud. nr 1, 2, 3			
Adres:	ZAWIERCIE, ul. Obrońców Poczty Gdańskiej, dz. nr 214			
Branża:	KONSTRUKCJA	Faza:	PROJ. WYKONAWCZY	
Skala:	1:25	Data:	02.2026	
Nazwa rysunku:	Rysunek zbrojeniowy. Słupy S.09-S.10			
Zakres	Imię i nazwisko	Nr uprawnień	Data	Podpis
Projektant:	mgr inż. Mariusz Golon	SLK/0347/PBKb/22	02.2026	
Sprawdzający:	dr inż. Łukasz Rduch	SLK/5526/POOK/14	02.2026	
Opracował:				
Nr archiwalny projektu:	25-0122			K-203