


Lista prętów - kształty gięcia


DETAL A

1:50

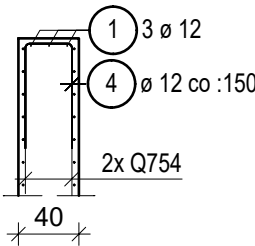


DETAL B

1:50

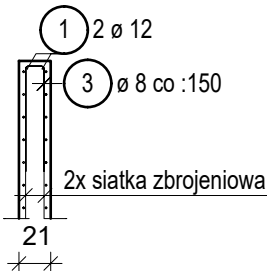


DETAL C


1:50

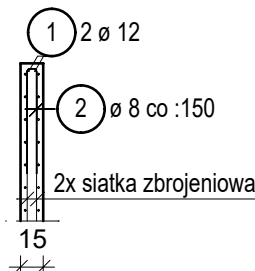


DETAL D
(zbrojenie naroża ścian)
1:25

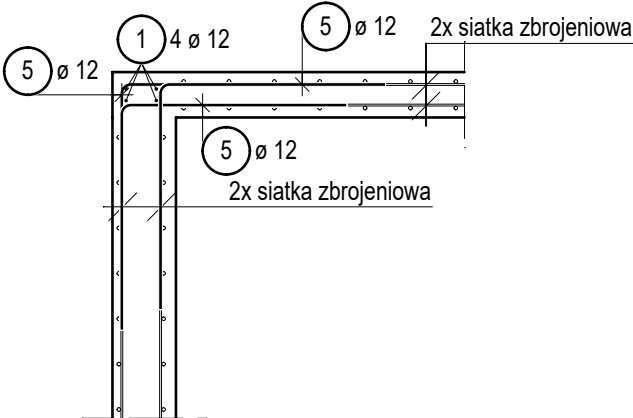

DETAL E
(połączenie ścian prostokątnych)
1:25

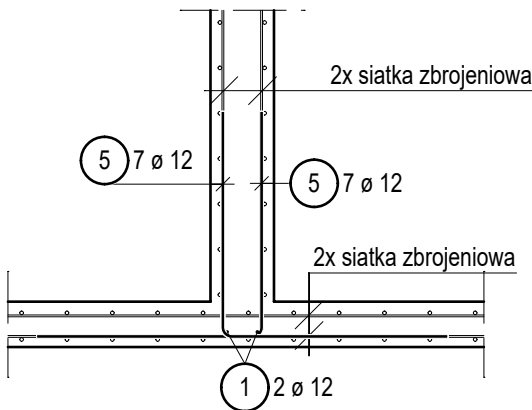

DETAL F
(dozbrojenie siatki Q252;
widok z góry)
1:25

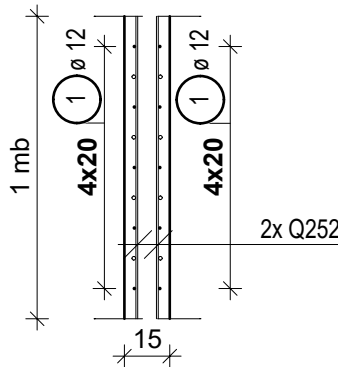

BETON:

- fundamenty C30/37
- ściany C30/37
- słupy C30/37
- podciagi C30/37
- balkony i daszki C30/37
- schody C30/37
- szyby windy C30/37

STAL ZBROJENIA: RB500W (A-IIIN)

NOMINALNA OTULINA ZBROJENIA:

- fundamenty - dolna 50 mm, boczna i górna - 30 mm
- ściany garażu - 35 mm; ściany kondygnacji nadziemnych 25 mm
- słupy garaż - 40 mm; pozostałe - 30 mm
- podciagi garaż - 35 mm; pozostałe 25 mm
- prefabrykowane balkony i daszki - 20 mm
- prefabrykowane biegi schodowe i belki spocznikowe - 20 mm
- prefabrykowany szyb windy - 25 mm

UWAGI:

1. Materiały zgodnie z opisem technicznym i rysunkami.
2. Rysunki należy rozpatrywać łącznie z częścią architektoniczną oraz projektami innych branż.
3. Wykopy należy chronić przed wodami opadowymi, gruntowymi oraz przemarzaniem.
4. Pod fundamentem należy zastosować 10cm chudego betonu i 2x folia PE lub papa.
5. Przed wykonywaniem szalunków, wymiary należy zweryfikować z branżą architektoniczną.
6. W przypadku łączenia prętów zbrojeniowych należy stosować zakład minimum 40Ø.
7. Łączenie należy wykonać naprężeniem max 50% połączeń w jednym przekroju.
8. Długość prętów mierzona wg normy PN-EN ISO 3766:2006 metoda A – wymiar zewnętrzny pręta.
9. Przed betonowaniem fundamentów należy wykonać wytyki słupów, ścian i schodów.
10. Otworowanie należy zweryfikować z projektami pozostałych branż.
11. W przypadku otworów instalacyjnych w ścianach i stropach o wymiarach maksymalnych 25 x 25 cm zbrojenie należy rozsunąć, z kolei w przypadku większych otworów zbrojenie należy wykonać zgodnie z detalem dozbrojenia otworu.
12. Wymiary podano w [cm], poziomy [m]
13. Płyty balkonów i daszków łączyć z płytami stropowymi łącznikami systemowymi, dobór łączników po stronie wykonawcy.
14. Ewentualne dozbrojenia balkonów i daszków wykonać zgodnie z wytycznymi producenta łączników.
14. W elementach prefabrykowanych należy umieścić haki transportowe. Dobór i lokalizacja haków po stronie wykonawcy.


w/s = 297 / 420 (0.12m2)

Poz.	Szt.	Ø [mm]	Długość poj. [m]	Kształt gięcia (nie w skali)	Długość całkowita [m]	Masa [kg]
1	1	12	mb		14862.10	13197.54
2	343	8	1.47		504.21	199.16
3	1659	8	1.53		2538.27	1002.62
4	112	12	1.72		192.64	171.06
5	10255	12	1.50		15382.50	13659.66

Masa całkowita [kg] : 28230.04

LEGENDA:

- ŚCIANY/ SŁUPY ŻELBETOWE
- BELKI ŻELBETOWE
- ŚCIANY MUROWANE

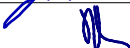MERAENG MERAENG GROUP Sp. z o. o. SIEMIANOWICE ŚL., ul. WRÓBLEWSKIEGO 31A				
Inwestor:	Towarzystwo Budownictwa Społecznego DOMBUD Sp. z o.o.			
Obiekt:	Zespół trzech budynków mieszkalnych wielorodzinnych wraz z infrastrukturą towarzyszącą - bud. nr 1, 2, 3			
Adres:	ZAWIERCIE, ul. Obrońców Poczty Gdańskiej, dz. nr 214			
Branża:	KONSTRUKCJA	Faza:	PROJ. WYKONAWCZY	Skala: 1:25
				Data: 02.2026
Nazwa rysunku: Rysunek zbrojeniowy. Detale.				
Zakres	Imię i nazwisko	Nr uprawnień	Data	Podpis
Projektant:	mgr inż. Mariusz Golon	SLK/0347/PBKb/22	02.2026	
Sprawdzający:	dr inż. Łukasz Rduch	SLK/5526/POOK/14	02.2026	
Opracował:				
Nr archiwalny projektu:	25-0122		Nr rys.	K-303

Allplan 2026