


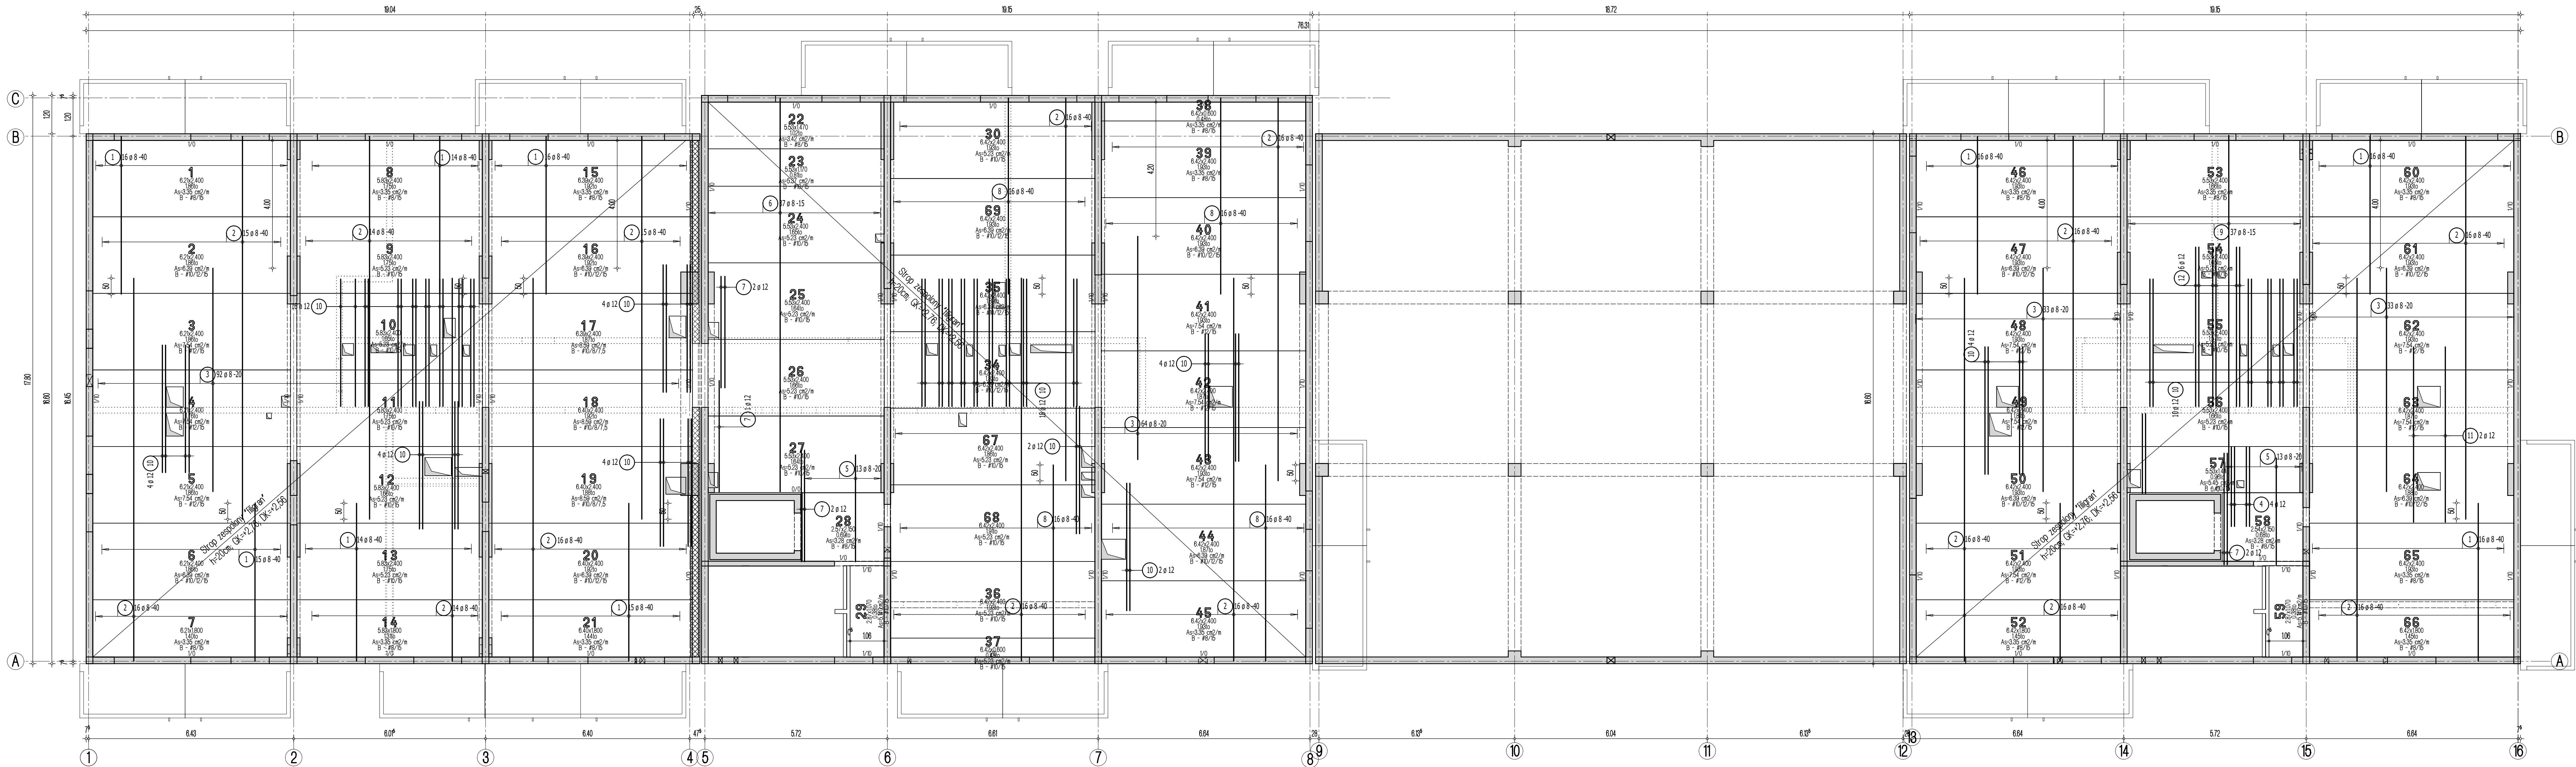

Lista pretłów - kształtki giecia

Poz.	Szt.	Sr.	Długość pojed.	Kształtki giecia (nie w skali)	Długość całkowita	Masa
			[mm]		[m]	[kg]
1	154	8	4.95	495	762.30	301.11
2	218	8	12.00	1200	2616.00	1033.32
3	222	8	7.00	700	1554.00	613.83
4	6	12	2.50	250	15.00	13.32
5	26	8	3.35	335	87.10	34.40
6	37	8	12.33	1233	456.21	180.20
7	7	12	3.50	350	24.50	21.76
8	64	8	6.15	615	393.60	155.47
9	37	8	11.13	1113	411.81	162.66
10	72	12	4.00	400	288.00	255.74
11	2	12	5.50	550	11.00	9.77
12	6	12	5.00	500	30.00	26.64

Masa całkowita [kg] : 2808.22

- Uwaga:
1. Sprawdzić otworowanie stropu.
 2. Zwrócić uwagę na ciężar płyt ze względu na montaż dźwigiem.
 3. Płyty należy układać "na styk" nie zostawiając żadnych przerw pomiędzy nimi.

Strop nad parterem - budynek 1

Układ płyt i zbrojenie dolne

Skala 1:75

Przyjęte obciążenia charakterystyczne:

- obciążenie stałe (mieszkania) - 2,15 kN/m²
- obciążenie stałe (łazienki) - 5,0 kN/m²
- obciążenie zmienne (mieszkania) - 1,50 kN/m²
- obciążenie zmienne (łazienki) - 5,0 kN/m²
- obciążenie zmienne (balcony) - 5,0 kN/m²
- ścianki działowe - 1,25 kN/m²
- obciążenie śniegiem - 0,90 kN/m²

Legenda

- Podciąg żelbetowy
- Element nośny (ściana murowana)
- Element nośny (slup lub ściana żelbetowa)
- Ściany obciążające strop
- Krawędź w płycie filigran
- Kapinosz w płycie filigran
- Elementy żelbetowe wyższych kondygnacji

		Dombud Beton Sp. z o.o. ul. Budowlana 4 41-100 Siemianowice Śląskie	
PODPARCIE MONTAŻOWE W ROZSTAWIE 1,50m PODPORA SKRAJNA PRZY ŚCIANIE LUB PODCIĄGU MAX 0,30m			
OTULINA DOK	BETON PŁYTY	GRUBOŚĆ PŁYTY:	KRATOWNICA TYP: T130-5/5/8
20mm	C30/37	5,0cm	STAL A-IIIN
OTULINA GÓRA	NADBETON	GRUBOŚĆ STROPU:	KLASA EKSPLOZACJI-DOK XD1
20mm	C30/37	20cm	KLASA EKSPLOZYCJI-GÓRA XC1
INWESTOR:	DOMBUD S.A.		STADIUM
OBJEKT:	Budynek mieszkalny wielorodzinny		P.W.
MIEJSCOWOŚĆ:	Zwiercie		SKALA:
ULICA:	Obronców Poczty		1:75
PROJEKT:	Układ płyt i zbrojenie dolne		DATA:
STROP NAD:	parterem		18.08.2026
PROJEKTOWAŁ:	mgr inż Robert KUBIAK nr upr. 254/005/13		NR RYS.
SPRAWDZIŁ:			ZAW_1.02d
OPRACOWAŁ:			

w/s = 500 / 1150 (0,58m2)

Allplan 2018