STROP NAD KONDYGNACJĄ +6 (stropodach – płyta 20cm)

zbrojenie górne

BETON C25/30,
STAL A-IIIN

UWAGI:
1. Wszystkie wymiary sprawdzić na budowie.
2. Usytuowanie przebić instalacyjnych i instalacyjnych wg projektów architektonicznych i instalacyjnych.
3. Otulina zbrojenia: 2cm
4. Technologia robót wg opisu technicznego
5. Ściany ROZPALIKYWAĆ RAZEM z ysunkami tarcz i ścian

ARCHITEKCI MR
PROJEKT WYKONAWCZY KONSTRUKCJI

BUDYNEK A1 | BUDYNEK A2 | BUDYNEK A3

NAZWA OBIEKTU	PROJEKT ZESPOŁU BUDOWLANO-KONSTRUKCYJNEGO Z ZAKRESU PRZEBUDOWY Z ZAGOSPODAROWANIEM TERENU OKOŁO BUDYNKU A1 PRZEZNACZONEGO NA MIESZKANIA I USŁUGI NA PARTERZE ORAZ INSTALACJAMI WEWNĘTRZNYMI. 50-529 WROCŁAW, UL. NOWOWIEJSKA
NR.UPR.BUD.	nr upr. budow. 361/02
NR.UPR.BUD.	nr upr. budow. 103/94
PROJEKTANT	mgr inż. Mariusz Zambski
TYTUŁ RYSUNKU	**Budynek A1, A2, A3** **Strop nad kondygnacją +6 - stropodach**
SPRAWDZAJĄCY	mgr inż. Jacek Bernot
BUDOWLANE	
SKALA 1:75 20	DATA 09 2025
PODPIS	PODPIS
NR.RYS. **K32**	

STROP NAD SZYBEM WINDOWYM
płyta 18cm

D–D
NR8 4⌀12 wieniec
NR52 ⌀6 co250
NR51 ⌀8 co200
NR50 ⌀8 co150
150
180

B–B
dotyczy ścian zewn. z zadaszeniami
NR31⌀12 co150
NR20⌀6
zbr. wieńca 4⌀16
płytka wg rys. ścian
pretens. płyta balkon. na łączniku isokorb
200
20
50
150

A–A
dotyczy ścian zewn. bez zadaszeń
NR42⌀6 co250
NR30⌀10 co200
NR20⌀6
zbr. wieńca
4⌀16
płytka wg rys. ścian
nr prętu wg rzutu 4⌀16
prefy rozdz. przylgi/ gr. na budowie
200
20
50
150
250
140
200
50
100

C–C
dotyczy ścian wewnętrznych gr.20cm
NR21⌀6 co250
NR20⌀6 co250
zbr. wieńca
4⌀16 nr prętu wg rzutu
⌀12co150 strzemiona dwuramienne
zbr. wieńca
200
20
50
150
200

dotyczy ścian wewnętrznych gr.15cm
NR8 4⌀12 wieńc
zbr. wieńca
NR21⌀6 co250
200
20
50
150
200
100

rozdzielmość rozmieszczenia zbrojenia płyty

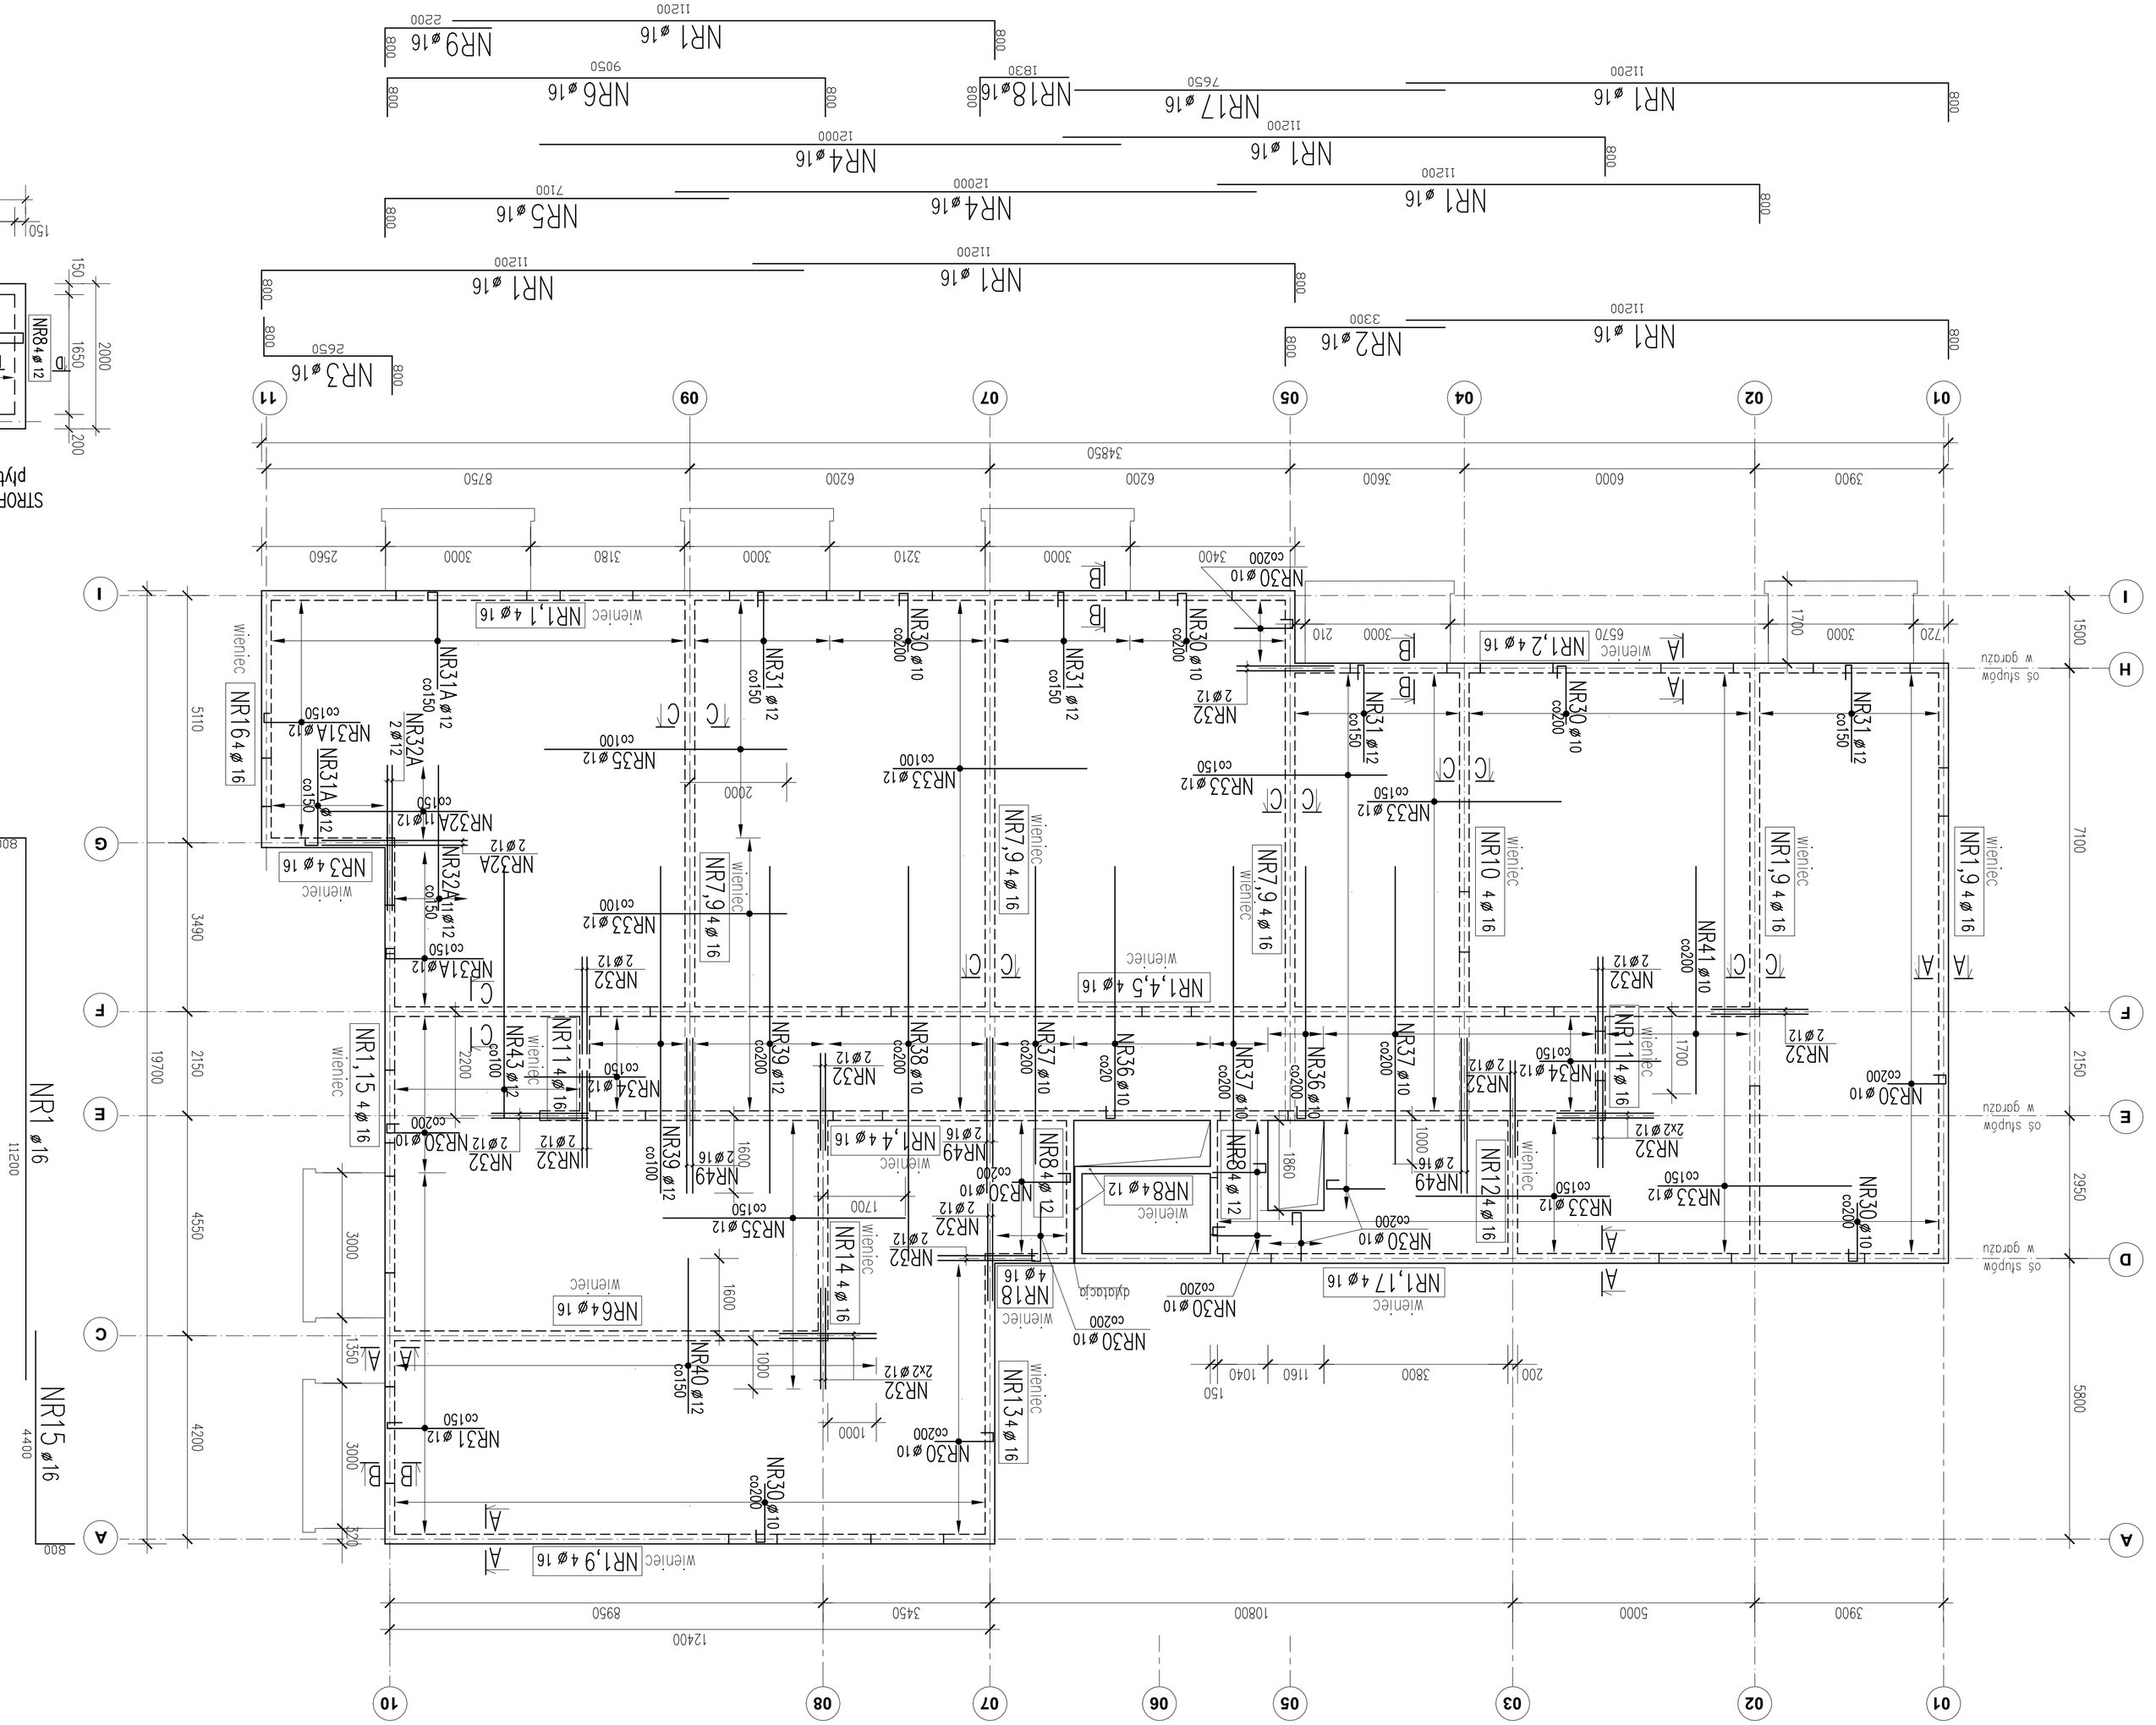
NR1 ⌀16 co200
NR2 ⌀16 co200
NR3 ⌀16 co200
NR4 ⌀16 co200
NR5 ⌀16 co200
NR6 ⌀16 co200
NR7 ⌀16 co200
NR8 ⌀16 co200
NR9 ⌀16 co200
NR10 ⌀16 co200
NR11 ⌀16 co200
NR12 ⌀16 co200
NR13 ⌀16 co200
NR14 ⌀16 co200
NR15 ⌀16 co200
NR16 ⌀16 co200
NR17 ⌀16 co200
NR18 ⌀16 co200
NR19 ⌀16 co200
NR20 ⌀16 co200
NR21 ⌀16 co200
NR22 ⌀16 co200
NR23 ⌀16 co200
NR24 ⌀16 co200
NR25 ⌀16 co200
NR26 ⌀16 co200
NR27 ⌀16 co200
NR28 ⌀16 co200
NR29 ⌀16 co200
NR30 ⌀10 co200
NR31 ⌀12 co150
NR32 2⌀12
NR33 ⌀12 co150
NR34 ⌀12 co150
NR35 ⌀12 co100
NR36 ⌀10 co200
NR37 ⌀10 co200
NR38 ⌀10 co200
NR39 ⌀12 co200
NR40 ⌀12 co150
NR41 ⌀10 co200
NR42 ⌀6 co250
NR43 ⌀12 co150
NR49 2⌀16
NR50 ⌀8 co150
NR51 12⌀8 co150
NR52 ⌀6 co250
NR64⌀16
NR84⌀12
NR124⌀16
wieniec
dylatacja
01 02 03 04 05 06 07 08 09 10 11
A B C D E F G H I
3900 6000 3600 6200 6200 8750
34850
2560 3000 3180 3000 3210 3000 3400
1200 3000 210 1700 300 720
1500
7100
5110 3490 2150 4550 4200 3000
19700
4400
11200
2950 5800
2200
800
1240 3450 8950
10800 5000 3900
150 1040 1160 3800 200
2000 1600 1000 1350 1700 1860 1000 1700 1700 1000 1700 1700 1000 1700 1700