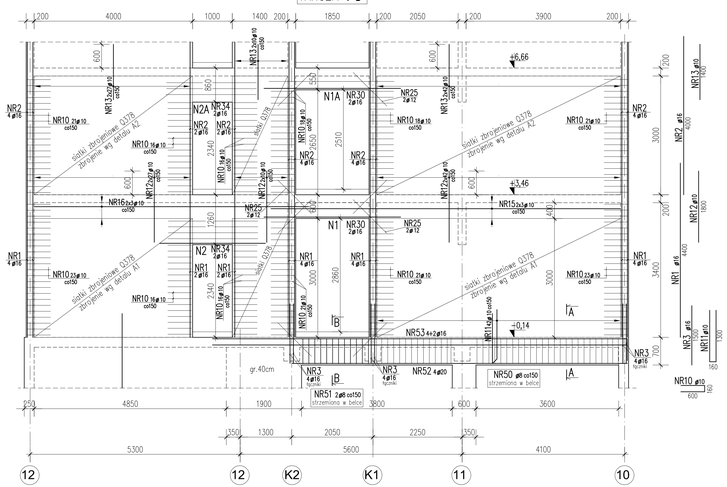

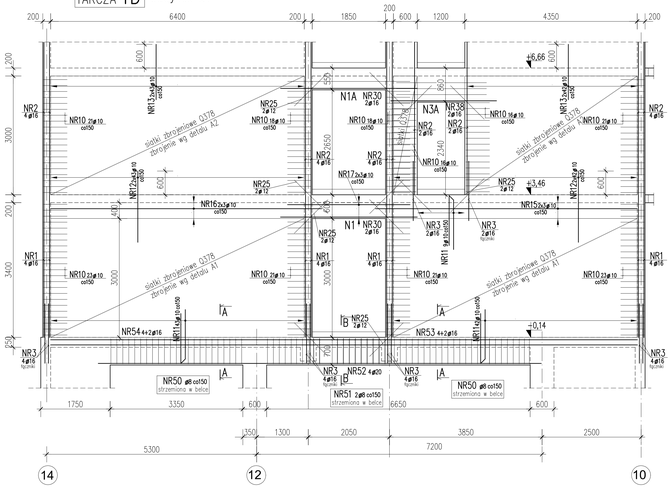

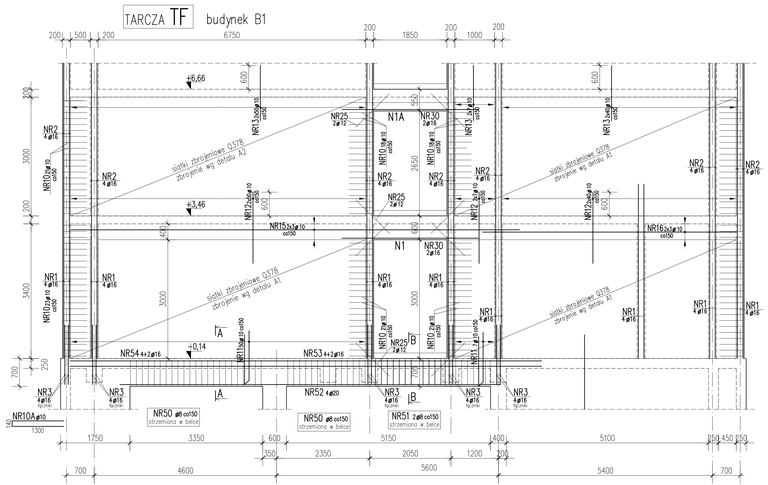

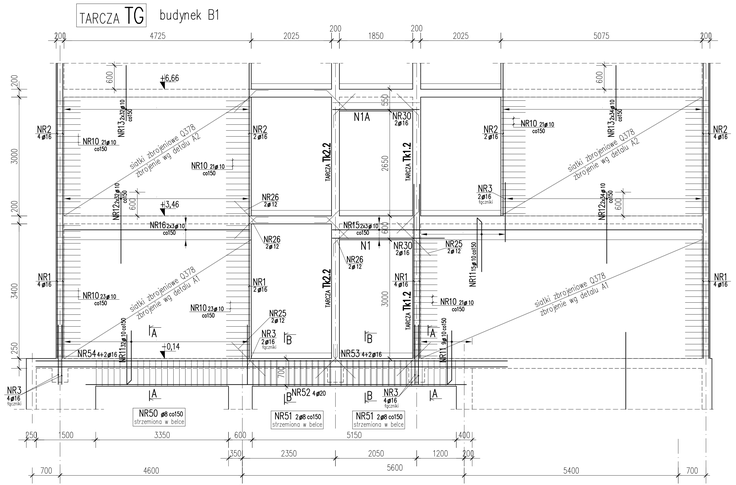

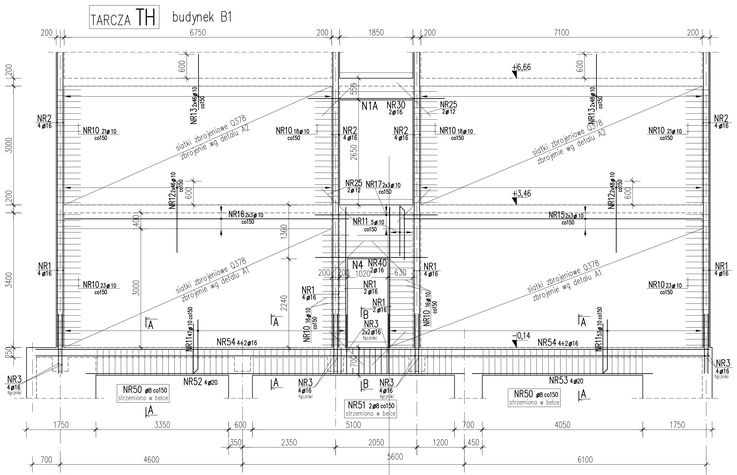

BETON C25/30
STAL A-IIIN

UWAGI:
1. Wszystkie wymiary sprawdzić na budowie.
2. Usytuowanie przebic instalacyjnych wg projektów architektonicznych i instalacyjnych
3. Otulina zbrojenia: 2cm
4. Technologia robót wg opisu technicznego
5. Tarcze ROZPATRYWAĆ RAZEM z rysunkami scian i stropów

NOVA PROJEKT ARCHITEKCI sp. z o.o.
40-083 Katowice, ul. Zabcicka 14/1,
tel: (032)2094995,
e-mail: biuro@nova-projekt.pl

nazwa i adres inwestycji: Projekt techniczny konstrukcji dwoch budynków mieszkalnych wielorodzinnych z garażem podziemnym, wraz z instalacjami, infrastrukturą towarzyszącą i zagospodarowaniem terenu w Sosnowcu ul. Ostrogórska dz. 4599/4, 4599/8, 4599/11 4599/5, 4599/12, 4513, 4511

rysunek: BUDYNEK B1
Tarcze żelbetowe cz.1

branża: KONSTRUKCJA | fazа: Projekt techniczny

	imię i nazwisko	podpis
projektant:	mgr inż. Dariusz Zarębski nr upr. budowl.103/94	nr upr.
sprawdzający:	mgr inż. Jacek Biernot nr upr. budowl. 361/02	

inwestor: DOMBUD DEVELOPMENT sp. z o. o.

skala: 1 : 50 | data: 12.2025 | nr rysunku: K20

A4