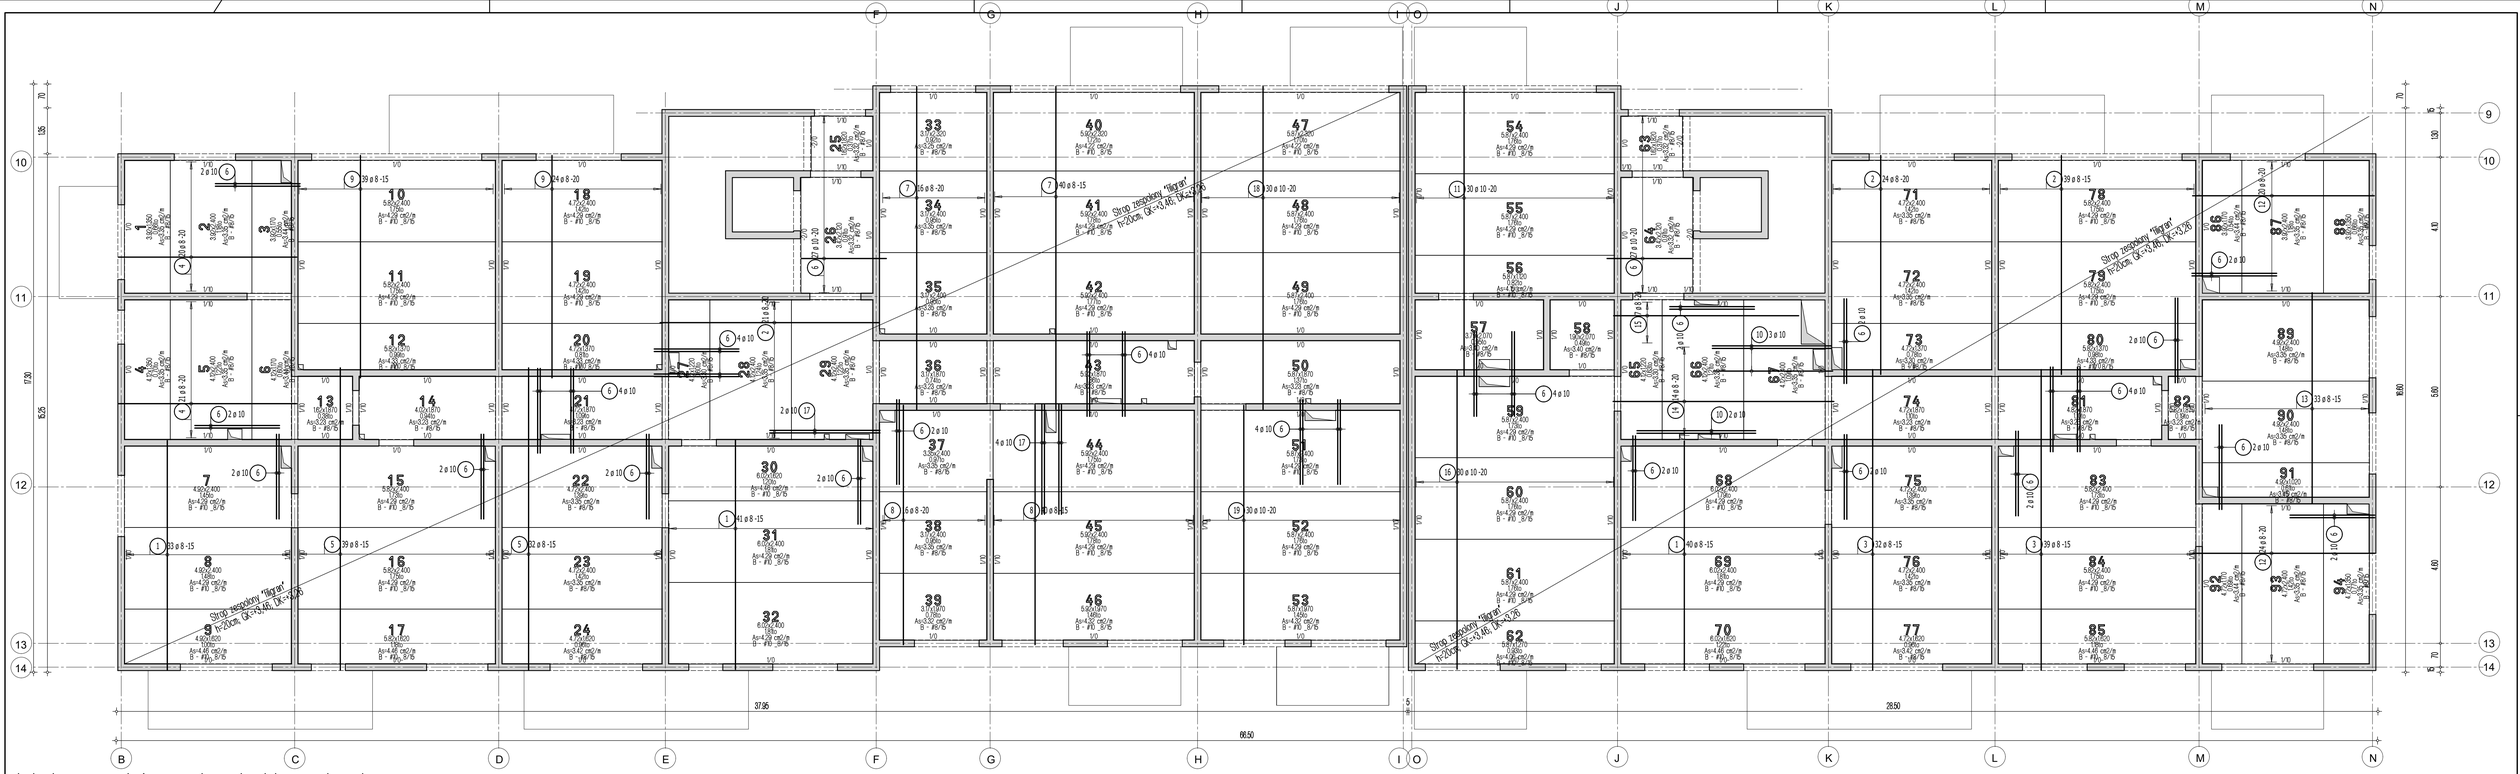


## Lista prętów - kształty giecia

| Poz. | Szt. | Sr. [mm] | Długość pojed. [m] | Kształt giecia (nie w skali) | Długość całkowita [m] | Masa [kg] |
|---|---|---|---|---|---|---|
| 1 | **40** | 8 | 6.75 | 675 | **270,00** | **106,65** |
| 2 | **63** | 8 | 6.45 | 645 | **406,35** | **160,51** |
| 3 | 71 | 8 | 8.85 | 885 | 628.35 | 248.20 |
| 6 | **53** | 10 | 2.50 | 250 | **132,50** | **81,75** |
| 10 | 5 | 10 | 3.50 | 350 | 17.50 | 10.80 |
| 11 | 30 | 10 | 8.52 | 852 | 255.60 | 157.71 |
| 12 | 44 | 8 | 5.35 | 535 | 235.40 | 92.98 |
| 13 | 33 | 8 | 6.20 | 620 | 204.60 | 80.82 |
| 14 | 14 | 8 | 6.50 | 650 | 91.00 | 35.95 |
| 15 | 7 | 8 | 5.45 | 545 | 38.15 | 15.07 |
| 16 | 30 | 10 | 8.80 | 880 | 264.00 | 162.89 |

Masa całkowita [kg] : **1153,33**

Uwaga:
1. Sprawdzić otworowanie stropu.
2. Zwrócić uwagę na ciężar płyt ze względu na montaż dźwigiem.
3. Opracowano na podstawie rysunku K27.
4. Płyty należy układać "na styk" nie zostawiając żadnych przerw pomiędzy nimi.

# Strop nad parterem
# Budynek B (B1 i B2)
# Układ płyt i zbrojenie dolne
# Skala 1:75

Przyjęte obciążenia charakterystyczne:
- obciążenia stałe - 2,3 kN/m2
- obciążenia zmienne (mieszkania) - 2,0 kN/m2
- obciążenia zmienne (korytarz) - 3,0 kN/m2
- obciążenia zmienne (balkony) - 4,0 kN/m2
- obciążenie od ścian działowych - 0,75 kN/m2

Legenda
- Podciąg żelbetowy
- Element nośny (ściana murowana)
- Element nośny (słup lub ściana żelbetowa)
- Ściany obciążające strop
- Krawędź w płycie filigran
- Kapinos w płycie filigran
- Elementy żelbetowe wyższych kondygnacji


Dombud Beton Sp. z o.o.
ul. Budowlana 4
41-100 Siemianowice Śląskie


PODPARCIE MONTAŻOWE W ROZSTAWIE 1,50m
PODPORA SKRAJNA PRZY ŚCIANIE LUB PODCIĄGU MAX 0,30m

| OTULINA DOŁ | BETON PŁYTY | GRUBOŚĆ PŁYT: | KRATOWNICA |
|---|---|---|---|
| 20mm | C30/37 | 5,0cm | TYP: T130-5/5/8 |
| | | | STAL: A-IIIN |
| OTULINA GÓRA | NADBETON | GRUBOŚĆ STROPU: | KLASA EKSPOZYCJI-DÓŁ: XC1 |
| 20mm | C25/30 | 20cm | KLASA EKSPOZYCJI-GÓRA: XC1 |

| | | | |
|---|---|---|---|
| INWESTOR: | DOMBUD DEVELOPMENT sp. z o.o. | STADIUM: | P.W. |
| OBIEKT: | Budowa zespołu 2 budynków mieszkalnych wielorodzinnych | | |
| MIEJSCOWOŚĆ: | Sosnowiec | SKALA: | 1:75 |
| ULICA: | Ostrogórska | | |
| PROJEKT: | Układ płyt i zbrojenie dolne | DATA: | 29.09.2026 |
| STROP NAD: | parterem | | |
| PROJEKTOWAŁ: | mgr inż Robert KUBIAK nr upr. 254/005/13 | NR RYS. | SO_B_L0zd |
| SPRAWDZIŁ: | | | |
| OPRACOWAŁ: | | | |