

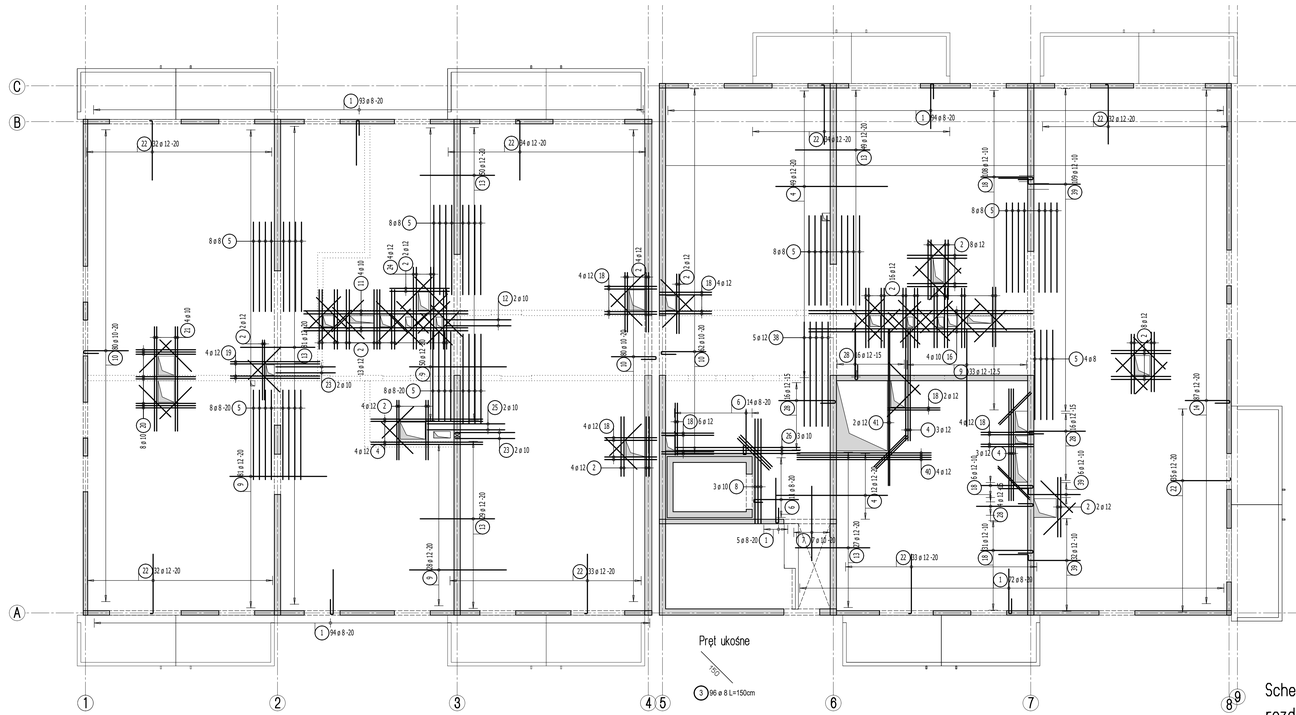



Pręt ukośne

3 Ø6 ø 8 L=150cm

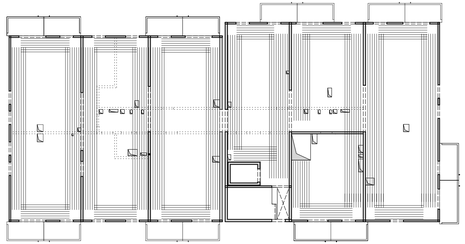

Schemat zbrojenia rozdzielczego

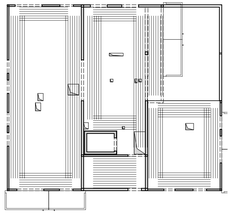

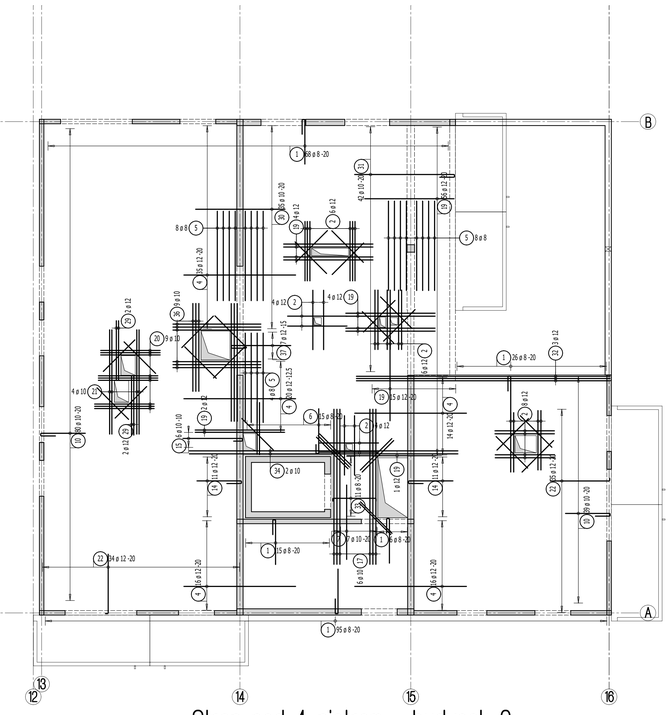

Strop nad 4 piętrem - budynek 2

Zbrojenie górne

Skala 1:75

Lista pretów - kształty giecia

Poz.	Szt.	Sr. [mm]	Długość pojed. [m]	Kształt giecia (nie w skali)	Długość całkowita [m]	Masa [kg]
1	568	8	2.10	150 / 50 / 10	1192.80	471.16
2	93	12	2.00	200	186.00	165.17
3	96	8	1.50	150	144.00	56.88
4	172	12	3.75	375	645.00	572.76
5	72	8	3.00	300	216.00	85.32
6	40	8	1.90	150 / 30 / 10	76.00	30.02
7	14	10	2.50	250	35.00	21.60
8	3	10	3.90	350 / 50 / 10 / 30	11.70	7.22
9	192	12	3.25	325	624.00	554.11
10	341	10	2.10	150 / 60 / 10	716.10	441.83
11	4	10	5.50	550	22.00	13.57
12	2	10	2.85	225 / 50 / 50	5.70	3.52
13	236	12	2.50	250 / 150 / 50	590.00	523.92
14	109	12	2.10	200	228.90	203.26
15	6	10	2.40	200 / 30 / 10	14.40	8.88
16	4	10	7.50	750	30.00	18.51
17	6	10	5.20	520	31.20	19.25
18	171	12	2.35	175 / 50 / 10	401.85	356.84
19	86	12	3.00	300	258.00	229.10
20	17	10	2.00	200	34.00	20.98
21	8	10	3.50	350	28.00	17.28
22	334	12	2.10	200 / 10	701.40	622.84
23	4	10	2.60	200 / 50 / 50	10.40	6.42
24	4	12	2.75	275	11.00	9.77
25	2	10	3.20	260 / 50 / 50	6.40	3.95
26	3	10	4.15	415	12.45	7.68
27	1	8	0.15	15	0.15	0.06
28	52	12	2.50	150 / 50 / 10	130.00	115.44
29	4	12	2.40	200 / 30 / 10	9.60	8.52
30	35	10	3.00	300	105.00	64.79
31	42	10	3.95	395 / 50 / 10	165.90	102.36
32	3	12	8.62	850 / 12	25.86	22.96
33	11	8	1.65	145 / 50 / 10	18.15	7.17
34	2	10	9.00	900	18.00	11.11
35	3	10	3.95	395	11.85	7.31
36	9	10	2.95	295	26.55	16.38
37	7	12	2.60	200 / 50 / 50	18.20	16.16
38	5	12	3.50	350 / 50 / 10	17.50	15.54
39	147	12	2.95	100 / 175 / 50 / 10	435.12	386.39
40	4	12	4.50	450	18.00	15.98
41	2	12	5.25	525	10.50	9.32
Masa całkowita [kg] :						5271.33

Przyjęte obciążenia charakterystyczne
- obciążenia stałe (mieszkania) - 2,75 kN/m2
- obciążenia stałe (balkon) - 5,0 kN/m2
- obciążenia stałe (taras) - 3,0 kN/m2
- obciążenia zmienne (mieszkania) - 1,50 kN/m2
- obciążenia zmienne (balkony) - 5,0 kN/m2
- obciążenia zmienne (taras) - 5,0 kN/m2
- ściany działowe - 1,25 kN/m2
- obciążenie śniegiem - 0,90 kN/m2

Legenda

- Podciąg żelbetowy
- Element ściany (ściana murowana)
- Element ściany (słup lub ściana żelbetowa)
- Ściany obciążające strop
- Krawędź w płycie lżigran
- Krawędź w płycie lżigran
- Kapinos w płycie lżigran
- Elementy żelbetowe wyższych kondygnacji

Lista prętów - kształty gięcia - zbrojenie rozdzielcze #8/20cm

Poz.	Szt.	Sr. [mm]	Długość pojed. [m]	Kształt giecia (nie w skali)	Długość całkowita [m]	Masa [kg]
100	1	8	mb		2609.84	1030.89
Masa całkowita [kg] :						1030.89

Uwaga:
1. Rysunek rozpatrywać łącznie z rysunkami konstrukcyjnymi obiektu.
2. Strop betonować po odebraniu zbrojenia przez INSPEKTORA NADZORU.
3. W miejscach otworów rozsunąć lub rozciąć pręty zbrojeniowe i dozbroić zbrojeniem równoważnym przecietnemu.
4. Małe otwory dozbroić ø12 na każdej krawędzi.
5. Kratki schodowe wg odrębnego opracowania.
6. Pręty wymiarowane po obrysie zewnętrznym.
7. Rysunek rozpatrywać łącznie z rys. układu płyt i zbrojenia dodatkowego.

Zbrojenie rozdzielcze - #8/20cm - minimalny zakład 50cm!

Przy układaniu zbrojenia górnego stosować następujące zasady:
1. Zbrojenie wychodzące poza obrys stropu należy przesunąć, a jeżeli jest to niemożliwe to należy je dociąć.
2. Zbrojenie wchodzące w otwór należy dociąć.
3. Pręty zbrojenia górnego należy układać z zachowaniem otuliny 3,0cm.

DOMBUD BETON	Dombud Beton Sp. z o.o. ul. Budowlana 4 41-100 Siemianowice Śląskie
PODPARCIE MONTAŻOWE W ROZSTAWIE 1,50m PODPORA SKRAJNA PRZY ŚCIANIE LUB PODCIĄGU MAX 0,30m	
OTULINA DOŁ: 20mm	BETON PŁYTY: C30/37
GRUBOŚĆ PŁYT: 5,0cm	KRATOWNICA TYP: T130-5/5/8
OTULINA GÓRA: 20mm	NADBETON: C30/37
GRUBOŚĆ STROPU: 20cm	STAL: A-IIIN
	KLASA EKSPOZYCJI-OGÓŁ: XD1
	KLASA EKSPOZYCJI-GÓRA: XC1
INWESTOR: DOMBUD S.A.	STADIUM: P.W.
OBIEKT: Budynek mieszkalny wielorodzinny	SKALA: 1:75
MIEJSCOWOŚĆ: Zawiercie	
ULICA: Obrońców Poczty	
PROJEKT: Zbrojenie górne	DATA: 23.10.2026
STROP NAD: 4 piętrem	
PROJEKTOWAŁ: mgr inż Robert KUBIAK nr upr. 254/005/13	NR RYS: ZAW_2_L4zg
SPRAWDZIŁ:	
OPRACOWAŁ:	