
Strop nad garażem - Budynek A
Układ płyt i zbrojenie dolne
Skala 1:75

Legenda

- Podciąg żelbetowy
- Element nośny (ściana murowana)
- Element nośny (słup lub ściana żelbetowa)
- Ściany obciążające strop
- Krawędź w płycie filigran
- Kapinos w płycie filigran
- Elementy żelbetowe wyższych kondygnacji

Uwaga:
1. Sprawdzić otworowanie stropu.
2. Zwrócić uwagę na ciężar płyt ze względu na montaż dźwigiem.
3. Opracowano na podstawie rysunku K5.
4. Płyty należy układać "na styk" nie zostawiając żadnych przerw pomiędzy nimi.

Przyjęte obciążenia charakterystyczne:
- obciążenia stałe - 2,3 kN/m2
- obciążenia zmienne (mieszkania) - 2,0 kN/m2
- obciążenia zmienne (korytarz) - 3,0 kN/m2
- obciążenia zmienne (balkony) - 4,0 kN/m2
- obciążenie od ścian działowych - 0,75 kN/m2

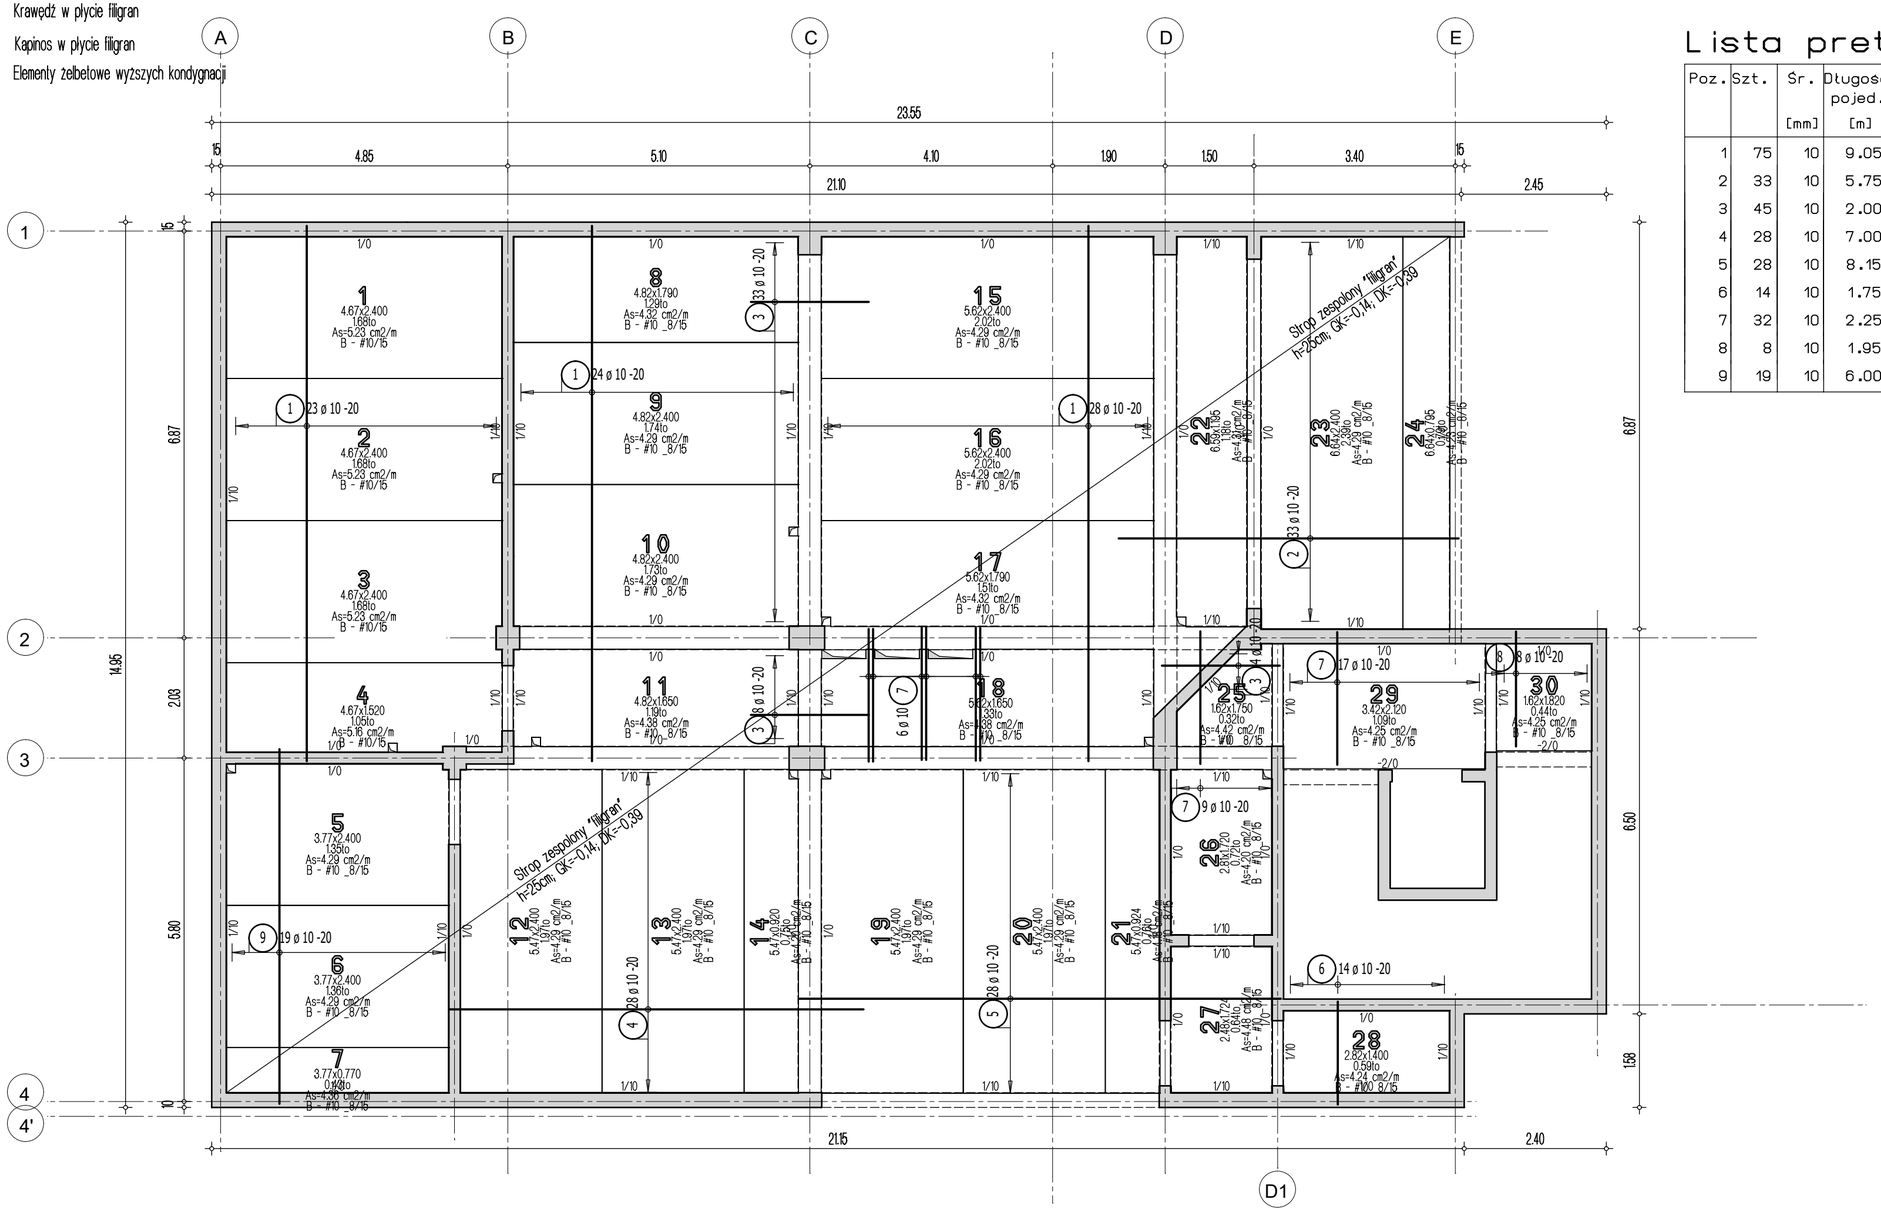

Lista prętów - kształty giecia

Poz.	Szt.	Śr. [mm]	Długość pojed. [m]	Kształt giecia (nie w skali)	Długość całkowita [m]	Masa [kg]
1	75	10	9.05	905	678.75	418.79
2	33	10	5.75	575	189.75	117.08
3	45	10	2.00	200	90.00	55.53
4	28	10	7.00	700	196.00	120.93
5	28	10	8.15	815	228.20	140.80
6	14	10	1.75	175	24.50	15.12
7	32	10	2.25	225	72.00	44.42
8	8	10	1.95	195	15.60	9.63
9	19	10	6.00	600	114.00	70.34

Masa całkowita [kg] : 992.64

09.10.2026 - rev.A - korekta otworowania

DOMBUD BETON

Dombud Beton Sp. z o.o.
ul. Budowlana 4
41-100 Siemianowice Śląskie

PODPARCIE MONTAŻOWE W ROZSTAWIE 1,50m
PODPORA SKRAJNA PRZY ŚCIANIE LUB PODCIĄGU MAX 0,30m

OTULINA DÓŁ	BETON PŁYTY	GRUBOŚĆ PŁYT:	KRATOWNICA
30mm	C30/37	6,0cm	TYP: T150-5/5/8
			STAL A-IIIN
OTULINA GÓRA	NADBETON	GRUBOŚĆ STROPU:	KLASA EKSPOZYCJI-DÓŁ
30mm	C25/30	25cm	XD1
			KLASA EKSPOZYCJI-GÓRA XD1

INWESTOR:	DOMBUD DEVELOPMENT sp. z o.o.
OBIEKT:	Budowa zespołu 2 budynków mieszkalnych wielorodzinnych
MIEJSCOWOŚĆ:	Sosnowiec
ULICA:	Ostrogórska
PROJEKT:	Układ płyt i zbrojenie dolne
STROP NAD:	garażem
PROJEKTOWAŁ:	mgr inż Robert KUBIAK nr upr. 254/DOŚ/13
SPRAWDZIŁ:	
OPRACOWAŁ:	

STADIUM: P.W.
SKALA: 1:75
DATA: 06.10.2026
NR RYS. SO_A_Btzd_A